

AREA OGGETTO DI INTERVENTO



CITTA' TORINO

RICHIESTA DI PERMESSO DI COSTRUIRE
IN DEROGA

AI SENSI DELL'ART. 14 d.P.R. 380/01

VIA PACINI N.41



RICHIEDENTI

M.G IMMOBILIARE S.R.L.
RIVA : 08975970016

PROGETTISTA
Arch. Carlo Alberto Rigoletto



studio **AD-A** corso Raffaello 17d - 10125 - Torino
mail: carloalbertoad-a.it - tel/fax 0116696920
Ordine degli Architetti di Torino - Matricola 4800

TAVOLA 7

PIANTA A PIANO COPERTURA - STATO IN PROGETTO

Allegato


Tav 7

SCALA

1:100

DATA

OTTOBRE 2017

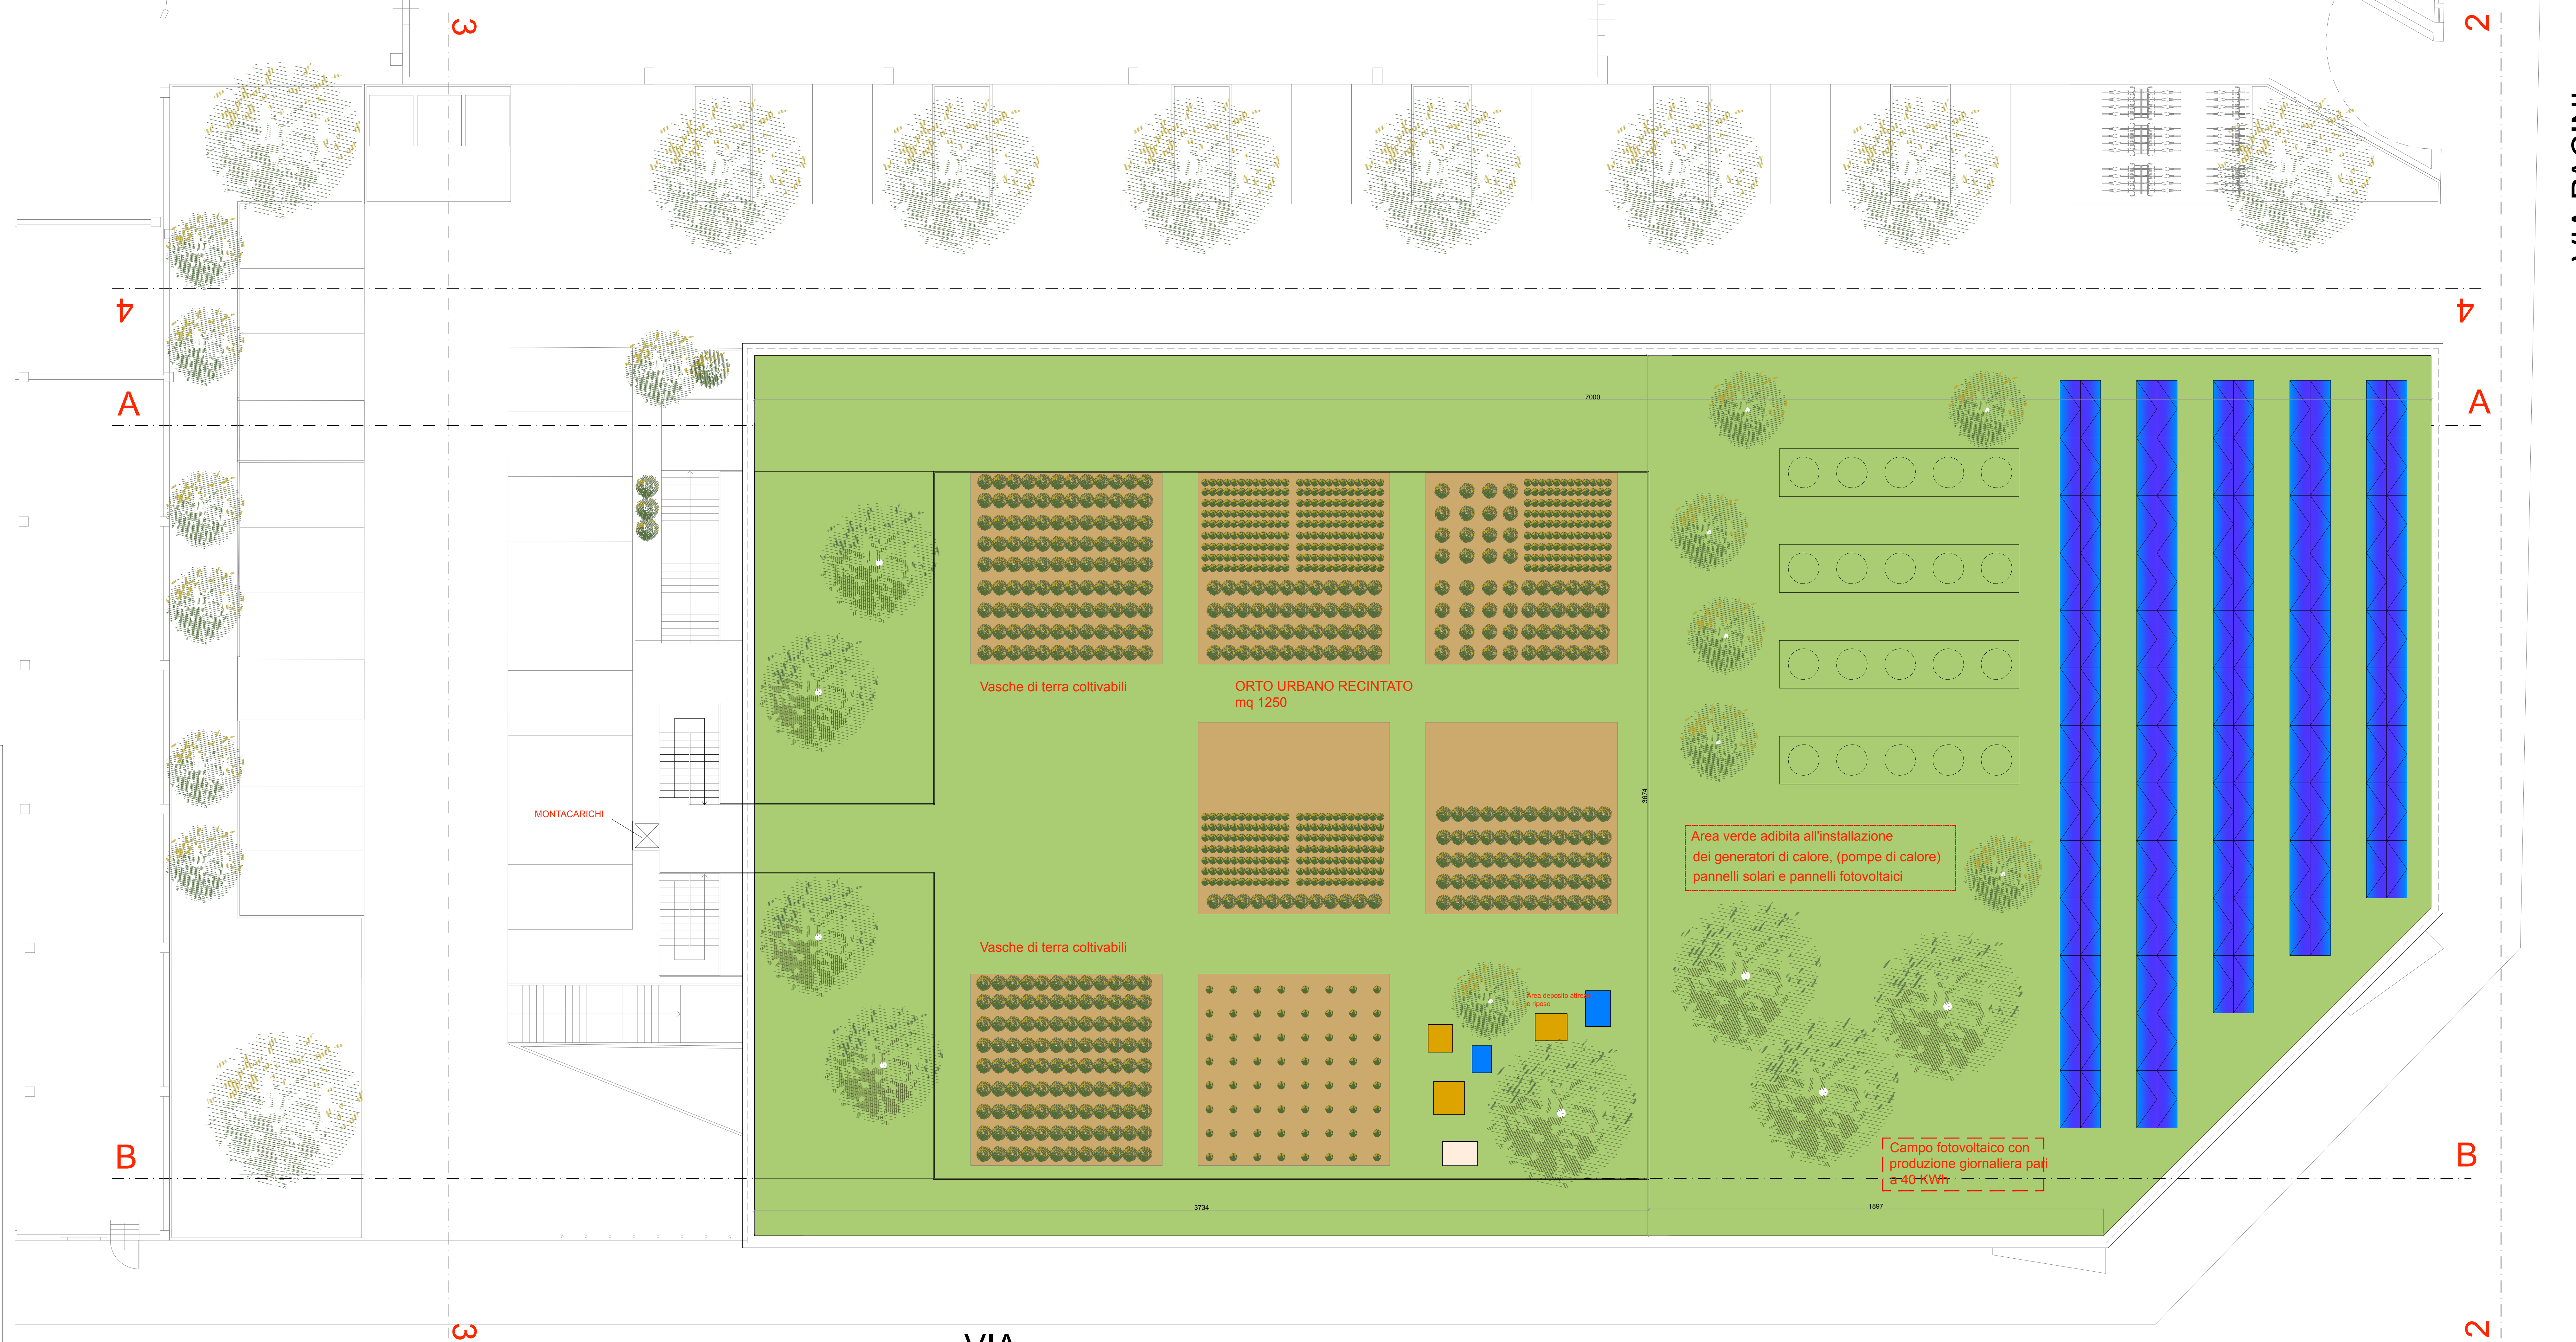

VIA PACINI

VIA
BOLOGNA