




PROSPETTO 3-3 - SCALA 1:100

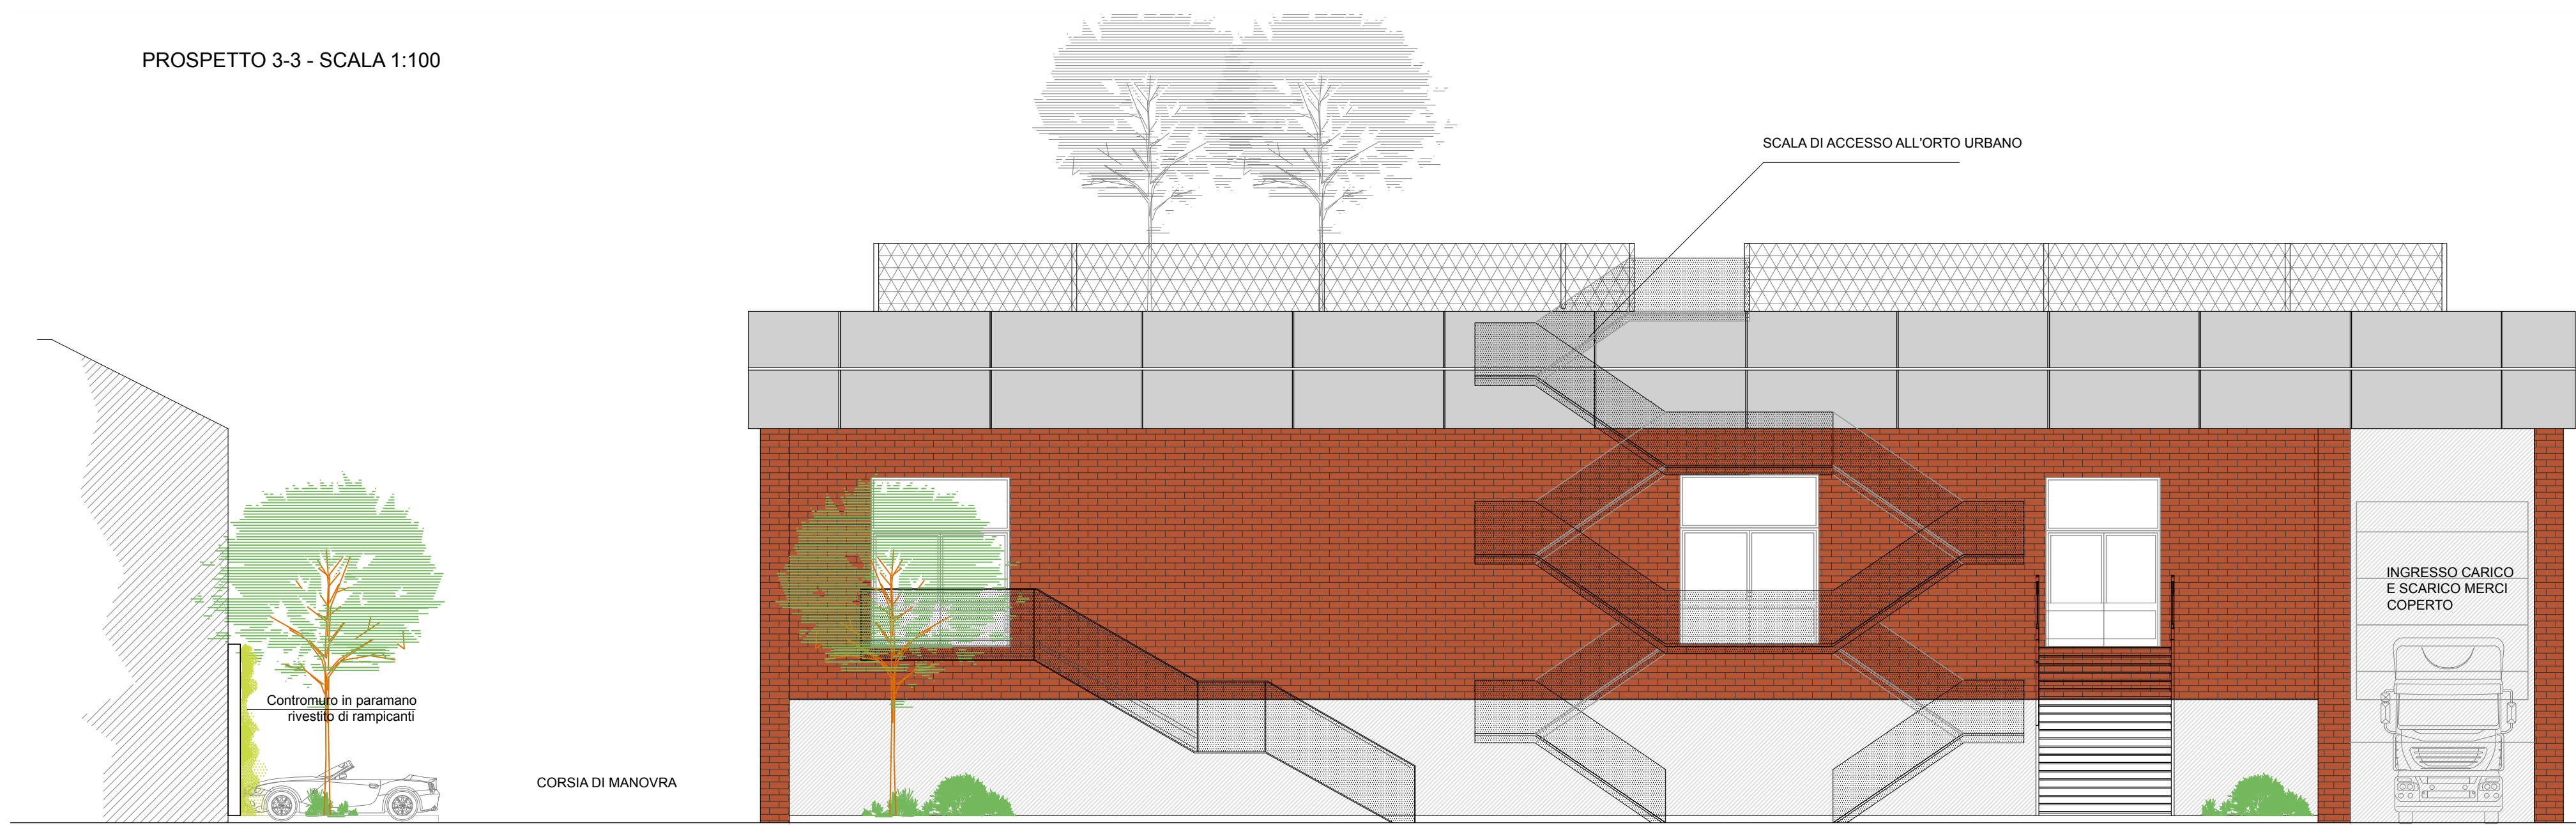


PROSPETTO 2-2 - SU VIA PACINI - SCALA 1:100

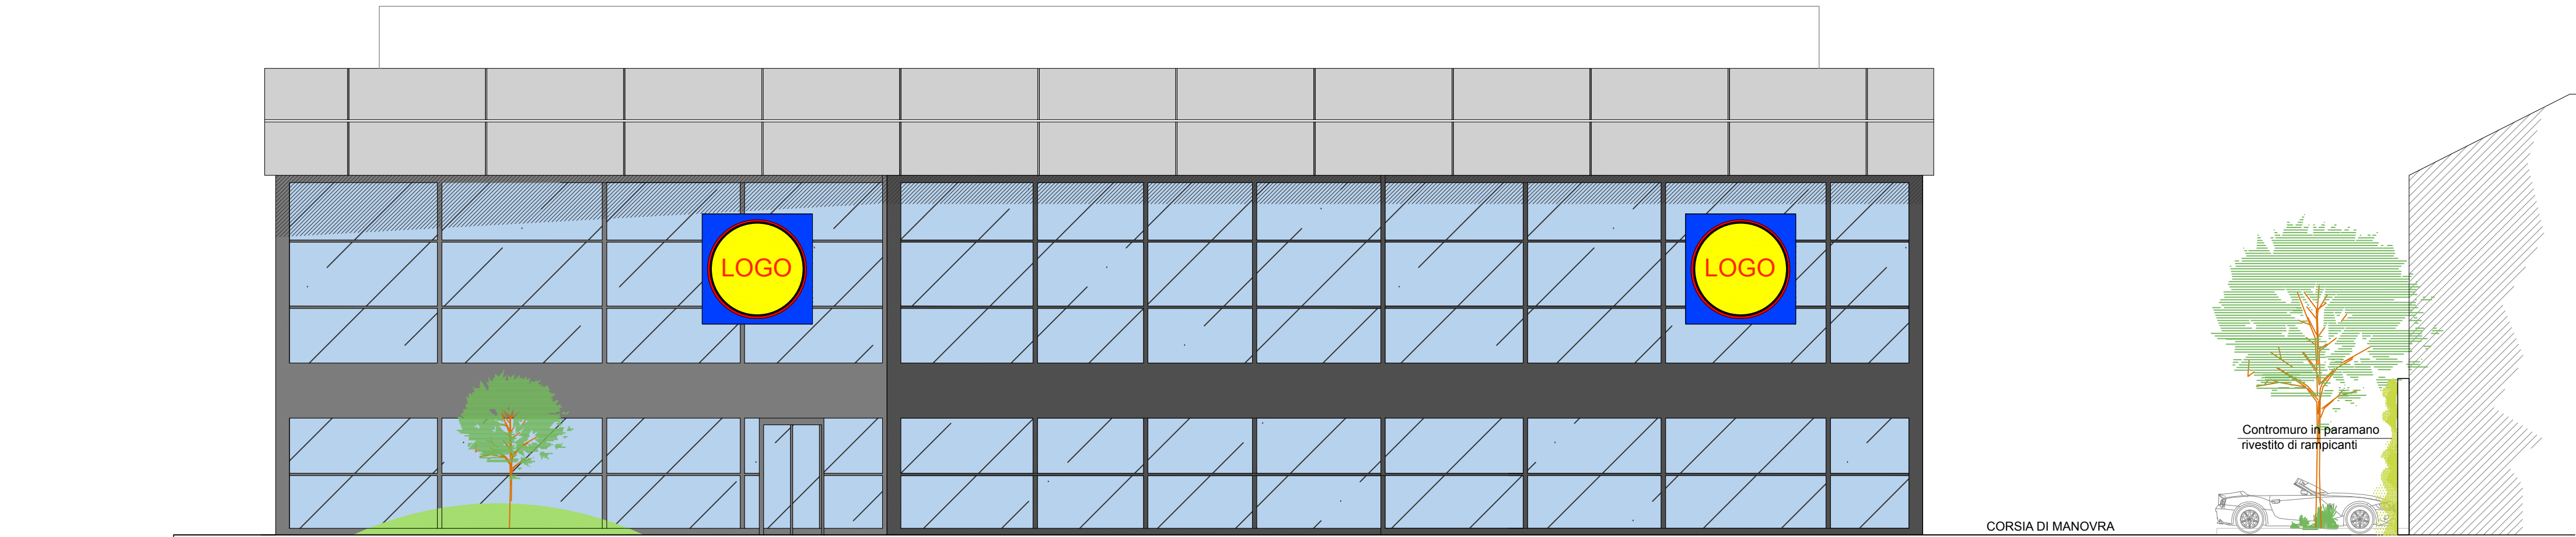

PROSPETTO 4-4 - SCALA 1:100

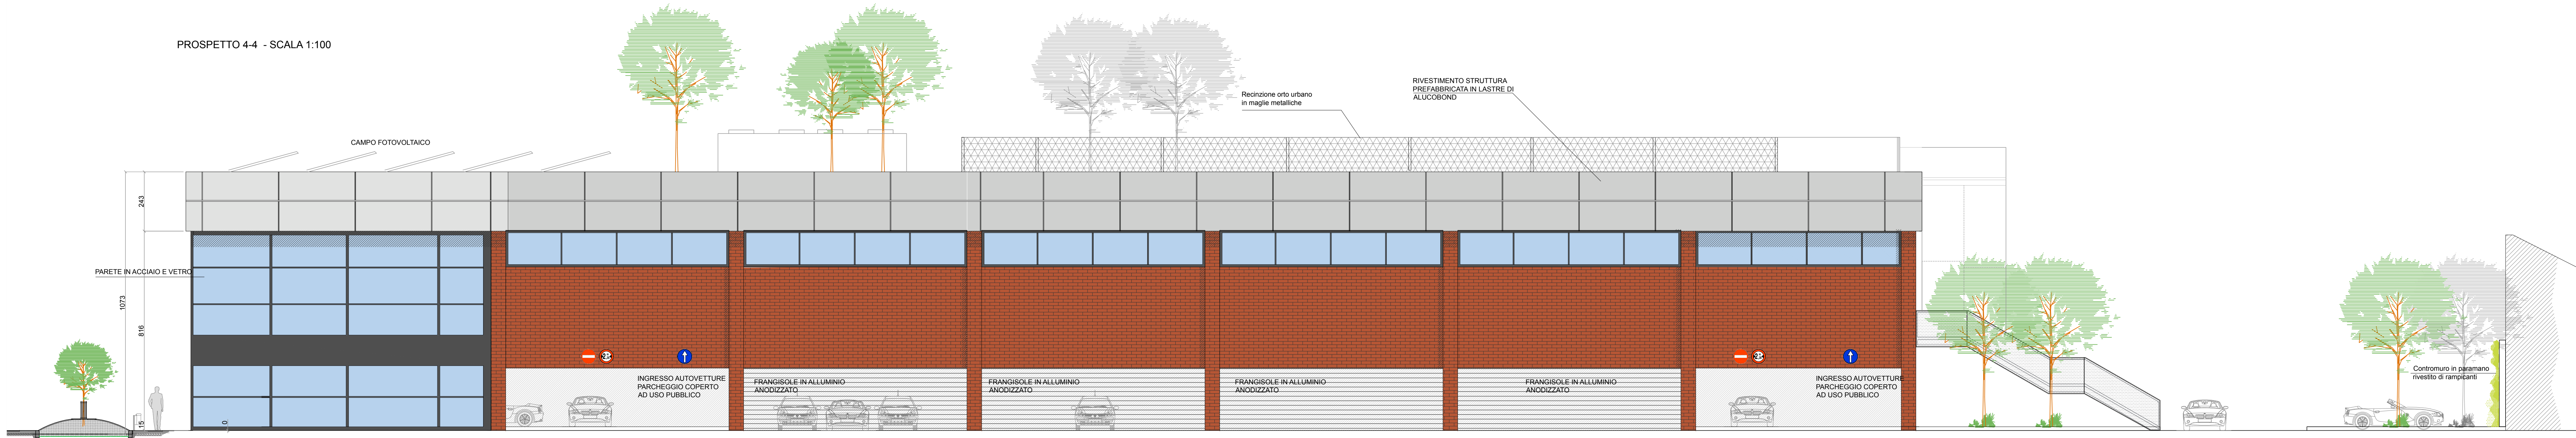

PROSPETTO 1-1 - SCALA 1:100 - SU VIA BOLOGNA

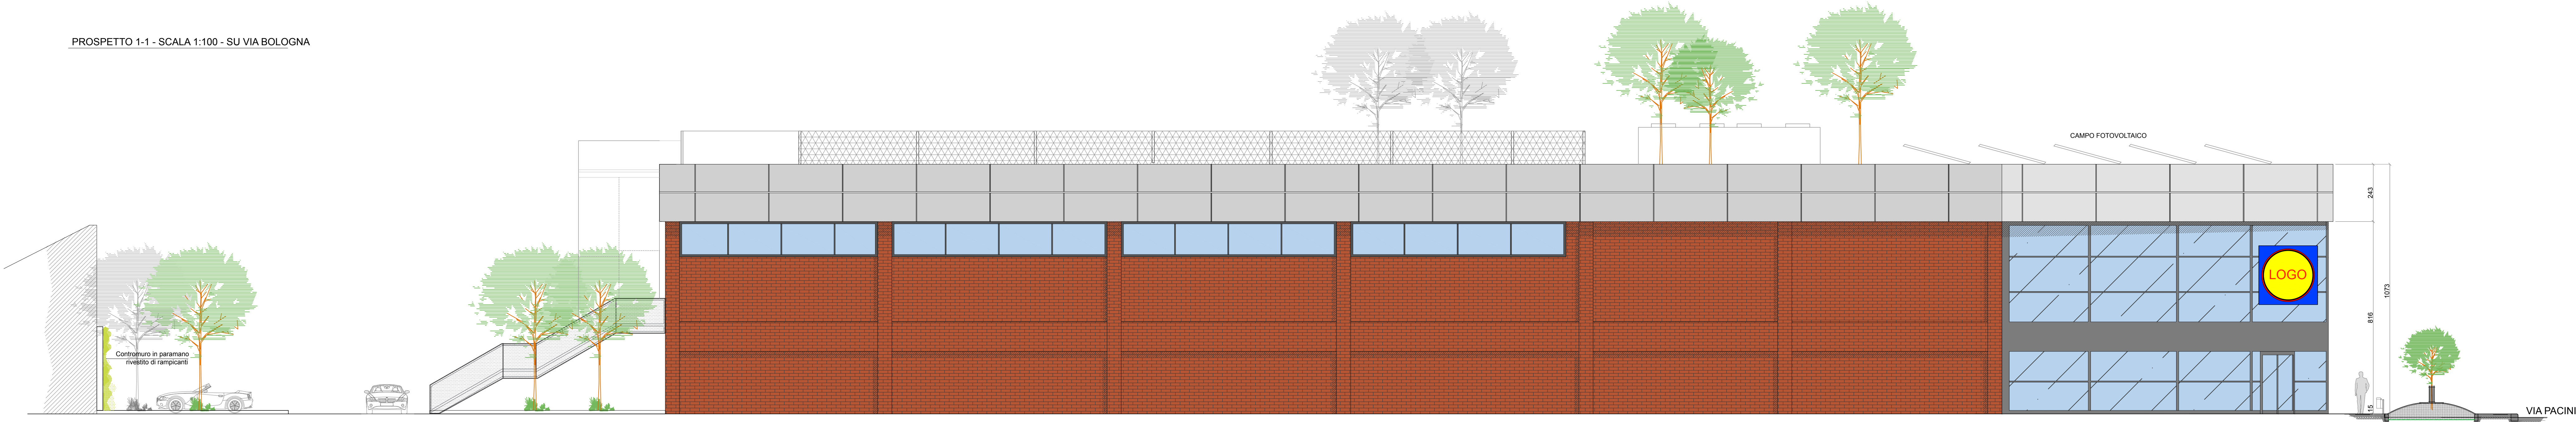

M.G IMMOBILIARE S.R.L.
P.IVA : 08975970016



CITTA' TORINO

**RICHIESTA DI PERMESSO DI COSTRUIRE
IN DEROGA**
AI SENSI DELL'ART. 14 d.P.R. 380/01
VIA PACINI N.41



RICHIEDENTI

M.G IMMOBILIARE S.R.L.
P.IVA : 08975970016

PROGETTISTA
Arch. Carlo Alberto Rigoletto



studio **ada** corso Raffaello 17d - 10125 - Torino
mail: carloalberto@ada-a.it - tel/fax 0116696920
Ordine degli Architetti di Torino - Matricola 4800

TAVOLA 8

PROSPETTI

Allegato

Tav 8

SCALA

1:100/10

DATA

OTTOBRE 2017