



SEZIONE A-A - SCALA 1:100

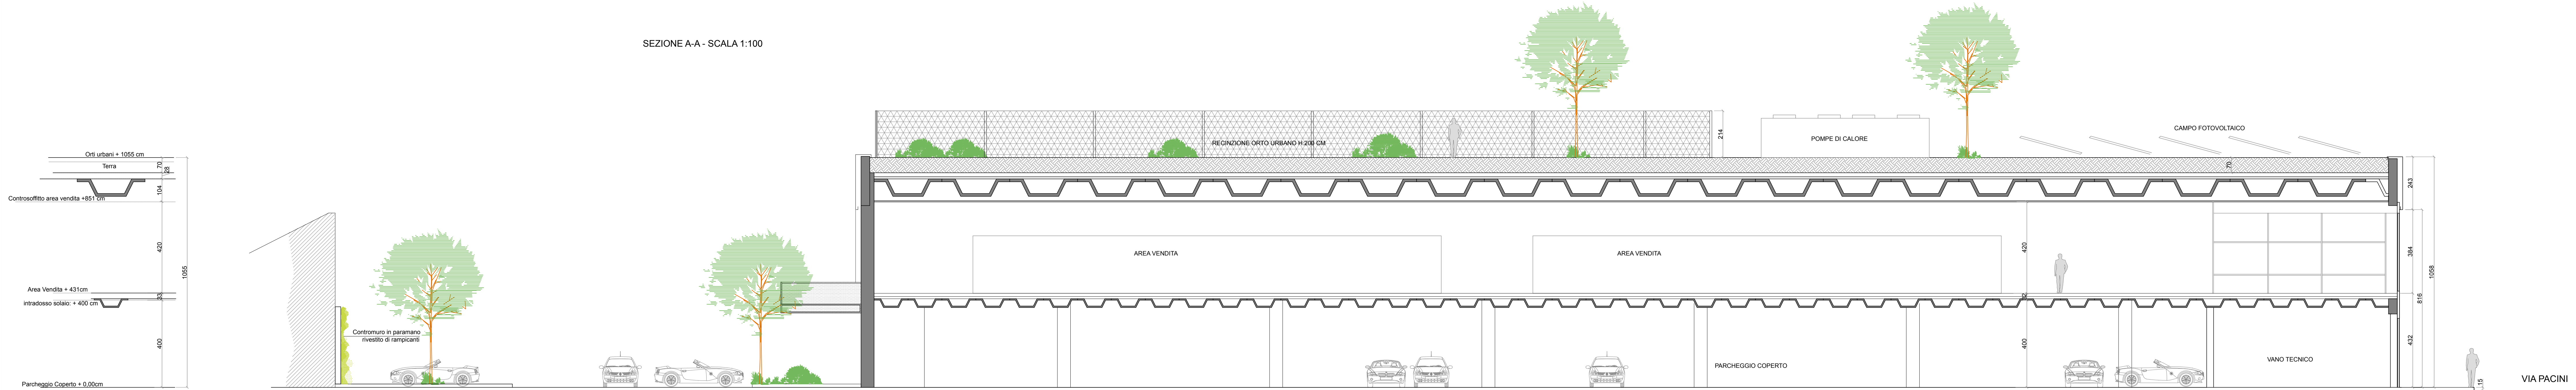

SEZIONE B-B - SCALA 1:100

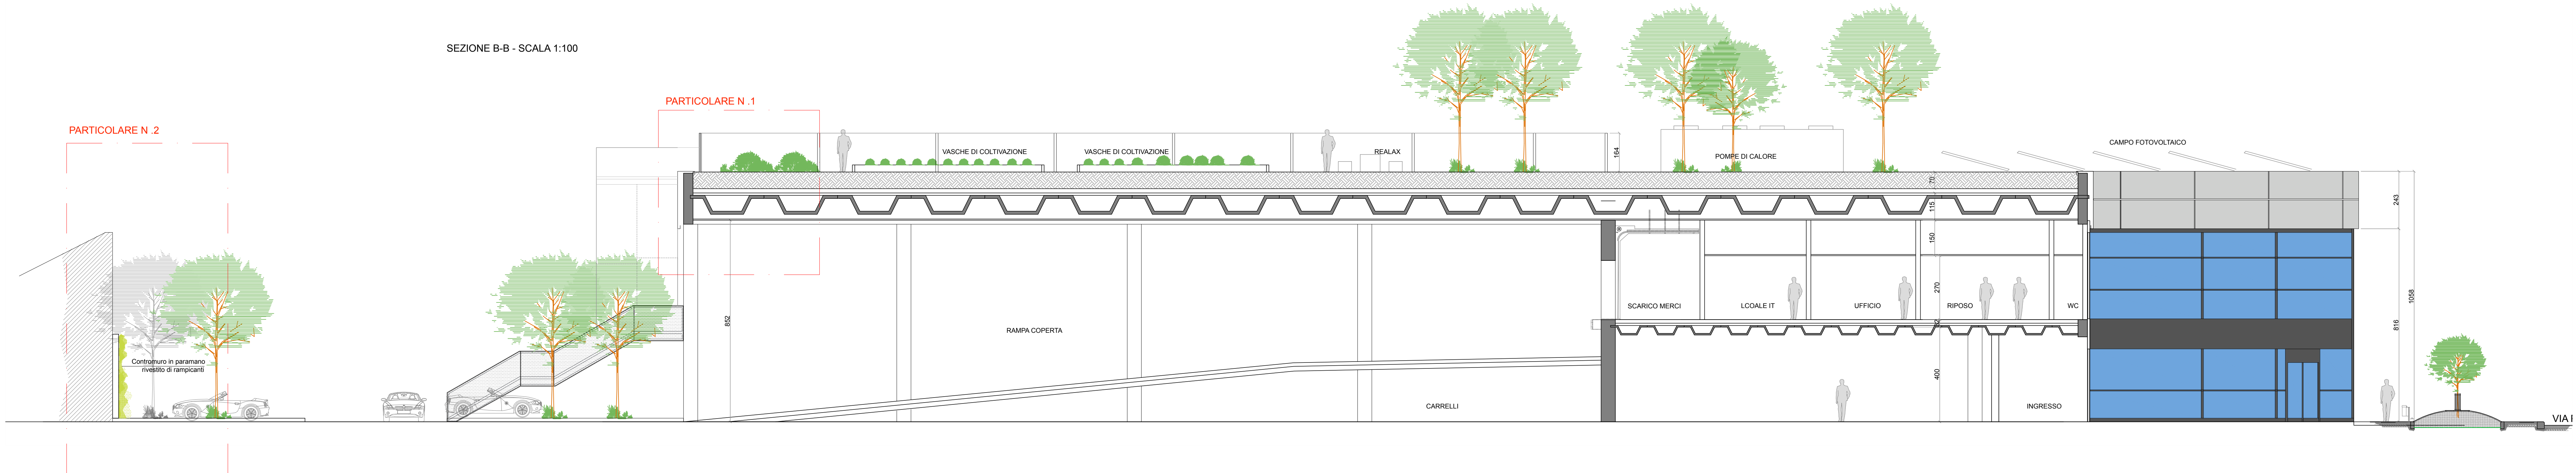

CITTA' TORINO

**RICHIESTA DI PERMESSO DI COSTRUIRE
IN DEROGA**

AI SENSI DELL'ART. 14 d.P.R. 380/01

VIA PACINI N.41



RICHIEDENTI

M.G IMMOBILIARE S.R.L.

RIVA : 08975970016

PROGETTISTA

Arch. Carlo Alberto Rigoletto



studio **AD-A** corso Raffaello 17d - 10125 - Torino
mail: carloalbertoad-a.it - tel/fax 0116696920
Ordine degli Architetti di Torino - Matricola 4800

TAVOLA 8A

SEZIONI

Allegato

Tav 8A

SCALA

1:100/10

DATA

OTTOBRE 2017