

Richiedente:

BALTIMORA S.r.l.
Piazza Alfieri 61
14100 Asti
C.F. 01556450052

BALTIMORA srl
Piazza Alfieri 61
14100 ASTI
R.F. e C.F. 01556450052

Progetto Architettonico:
Studio Bossolono s.r.l.
Arch. Ubaldo Bossolono

Parcstudio
arch. Massimo Burroni
ing. Maurizio Labate
Corso Dante 59 14100 Asti

Via villa glori 11 10133 Torino
collaboratrici
arch. Alessandra Balla
arch. Francesca Cavaleri
arch. Monica Contenti
arch. Silvia Fontana
arch. Maria Marzà

collaboratrice
arch. elena bielli

CITTA' DI TORINO



Permesso di Costruire

per la realizzazione di una media struttura di vendita sita in via Filadelfia/via Baltimora
(in applicazione dell'art. 5 commi 9-14 della L. 106/2011)

Ar 2.0


PdC_febbraio 2017


Rilievo dello stato di fatto

scala 1:500


Pdc_Baltimora_2017.02.20.pln

LEGENDA

 SUPERFICIE TERRITORIALE

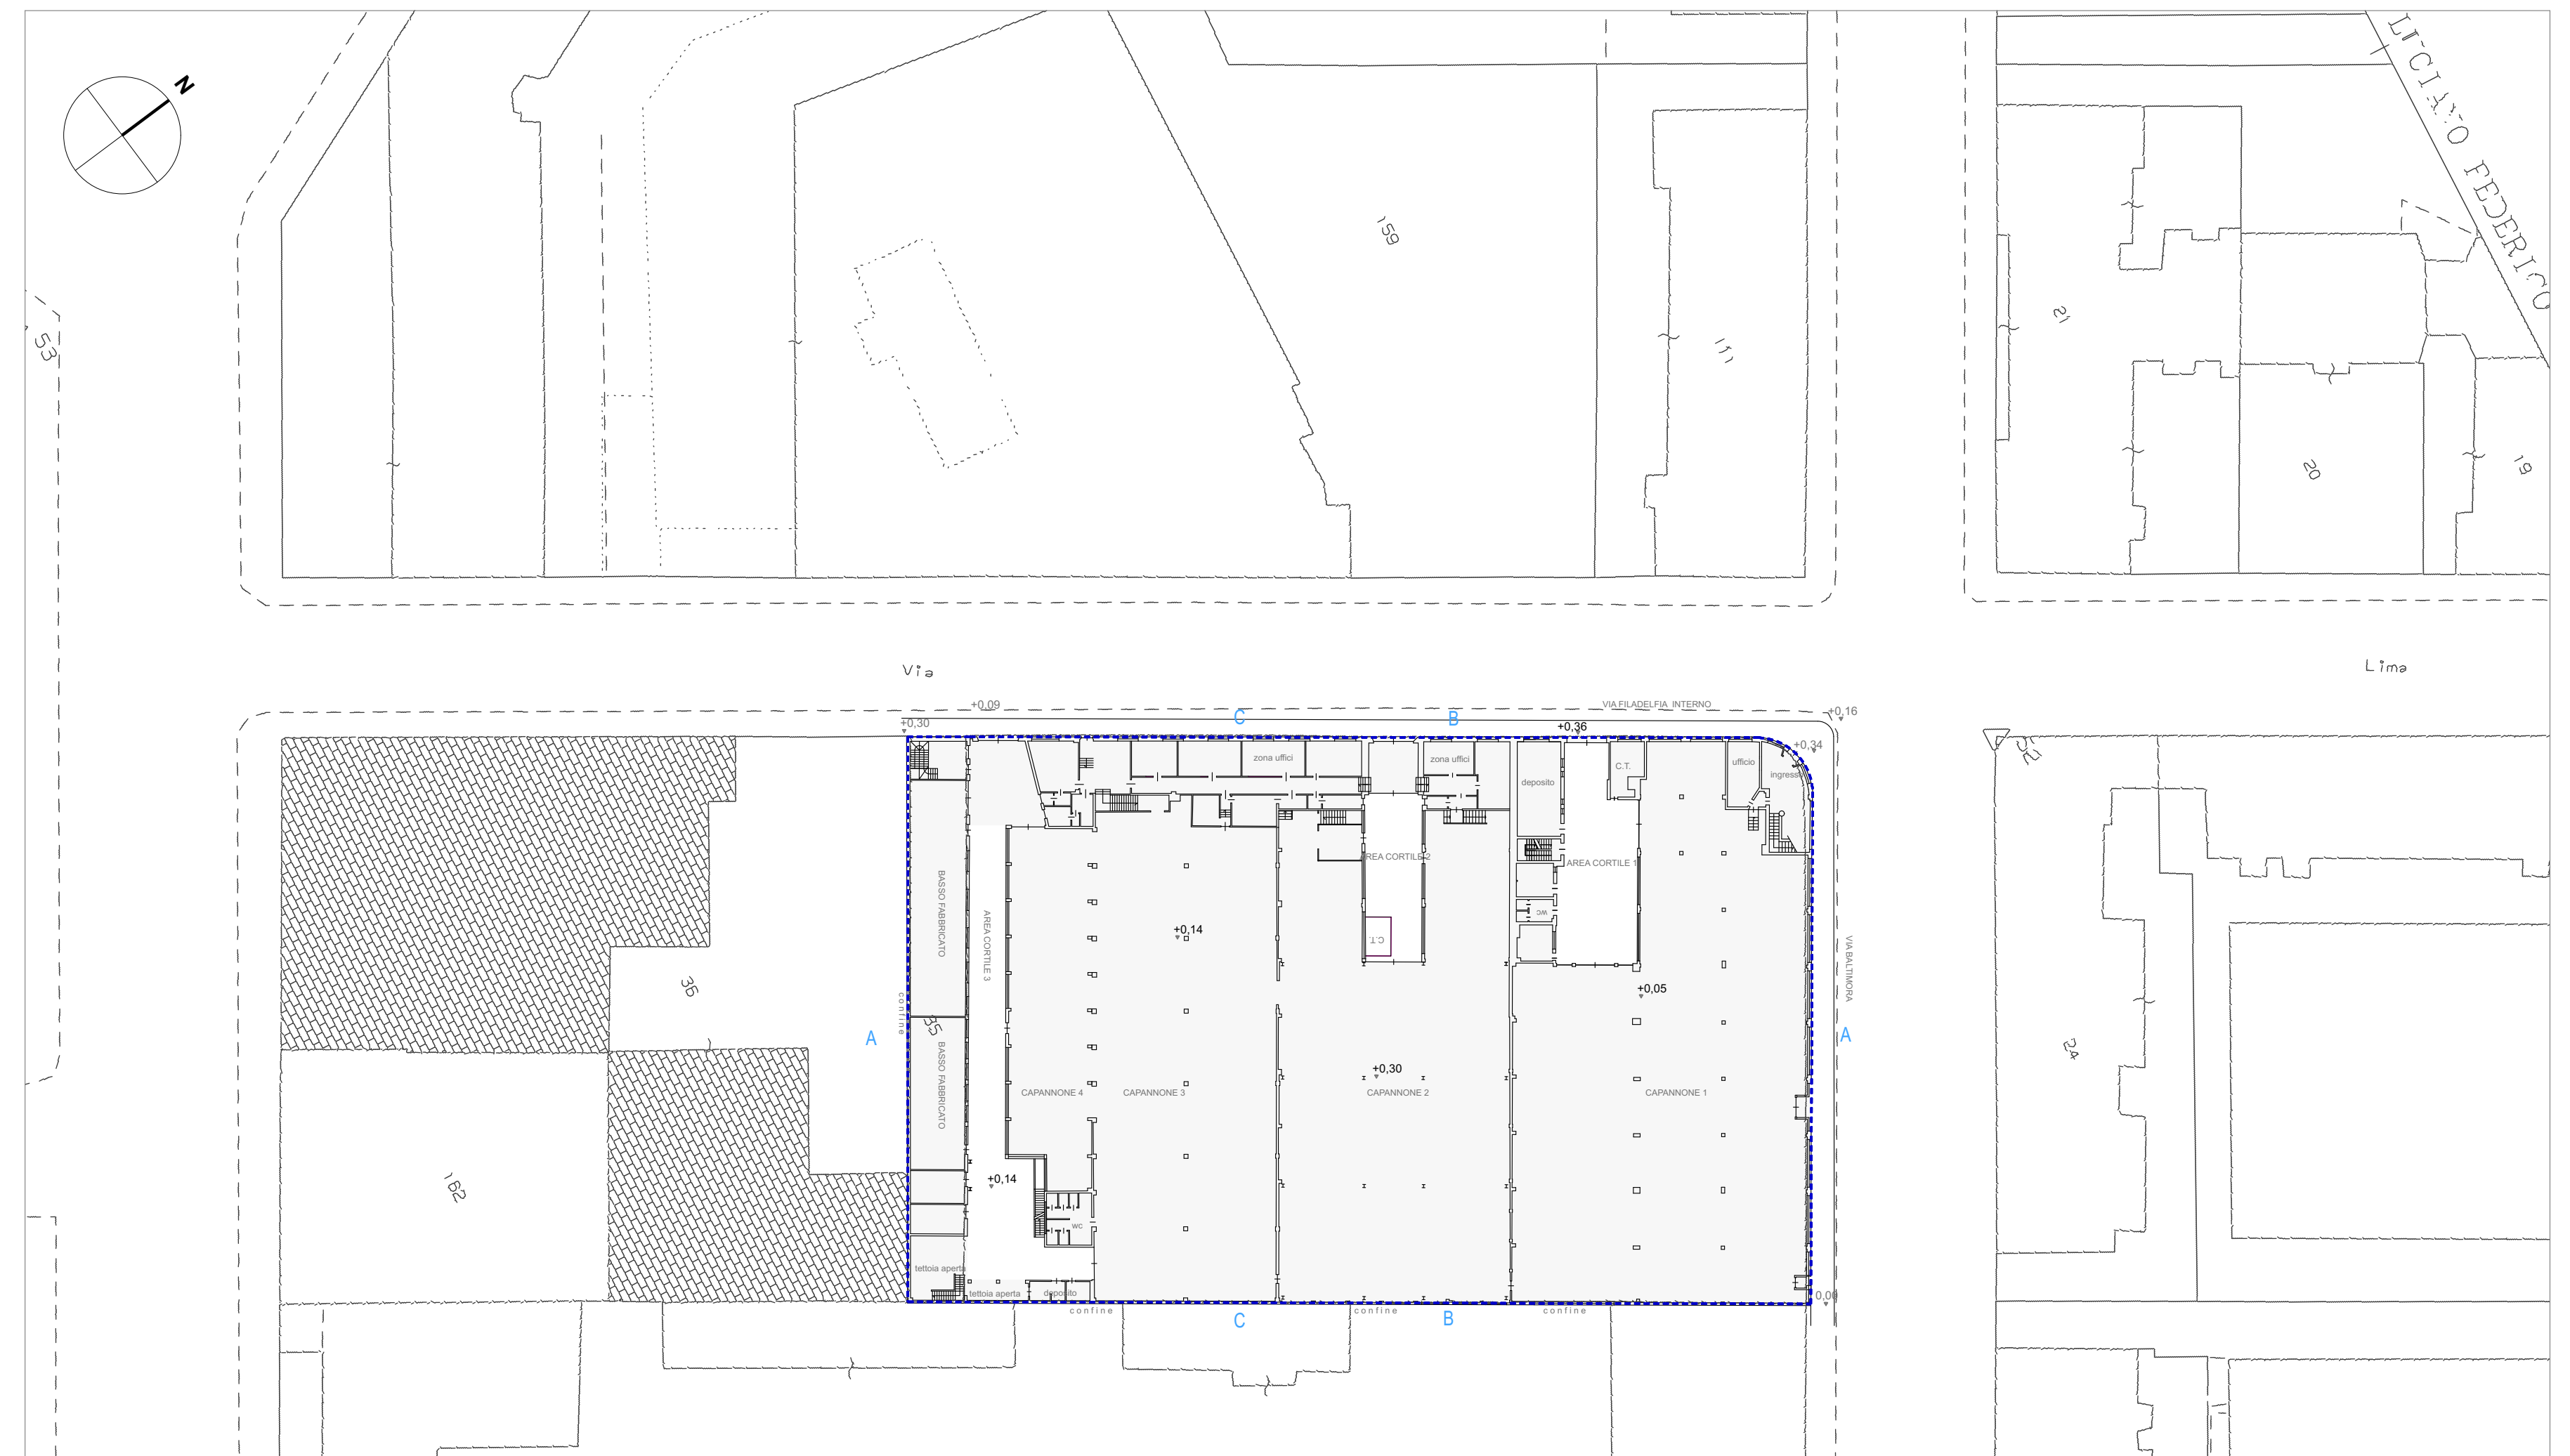

PIANO TERRA

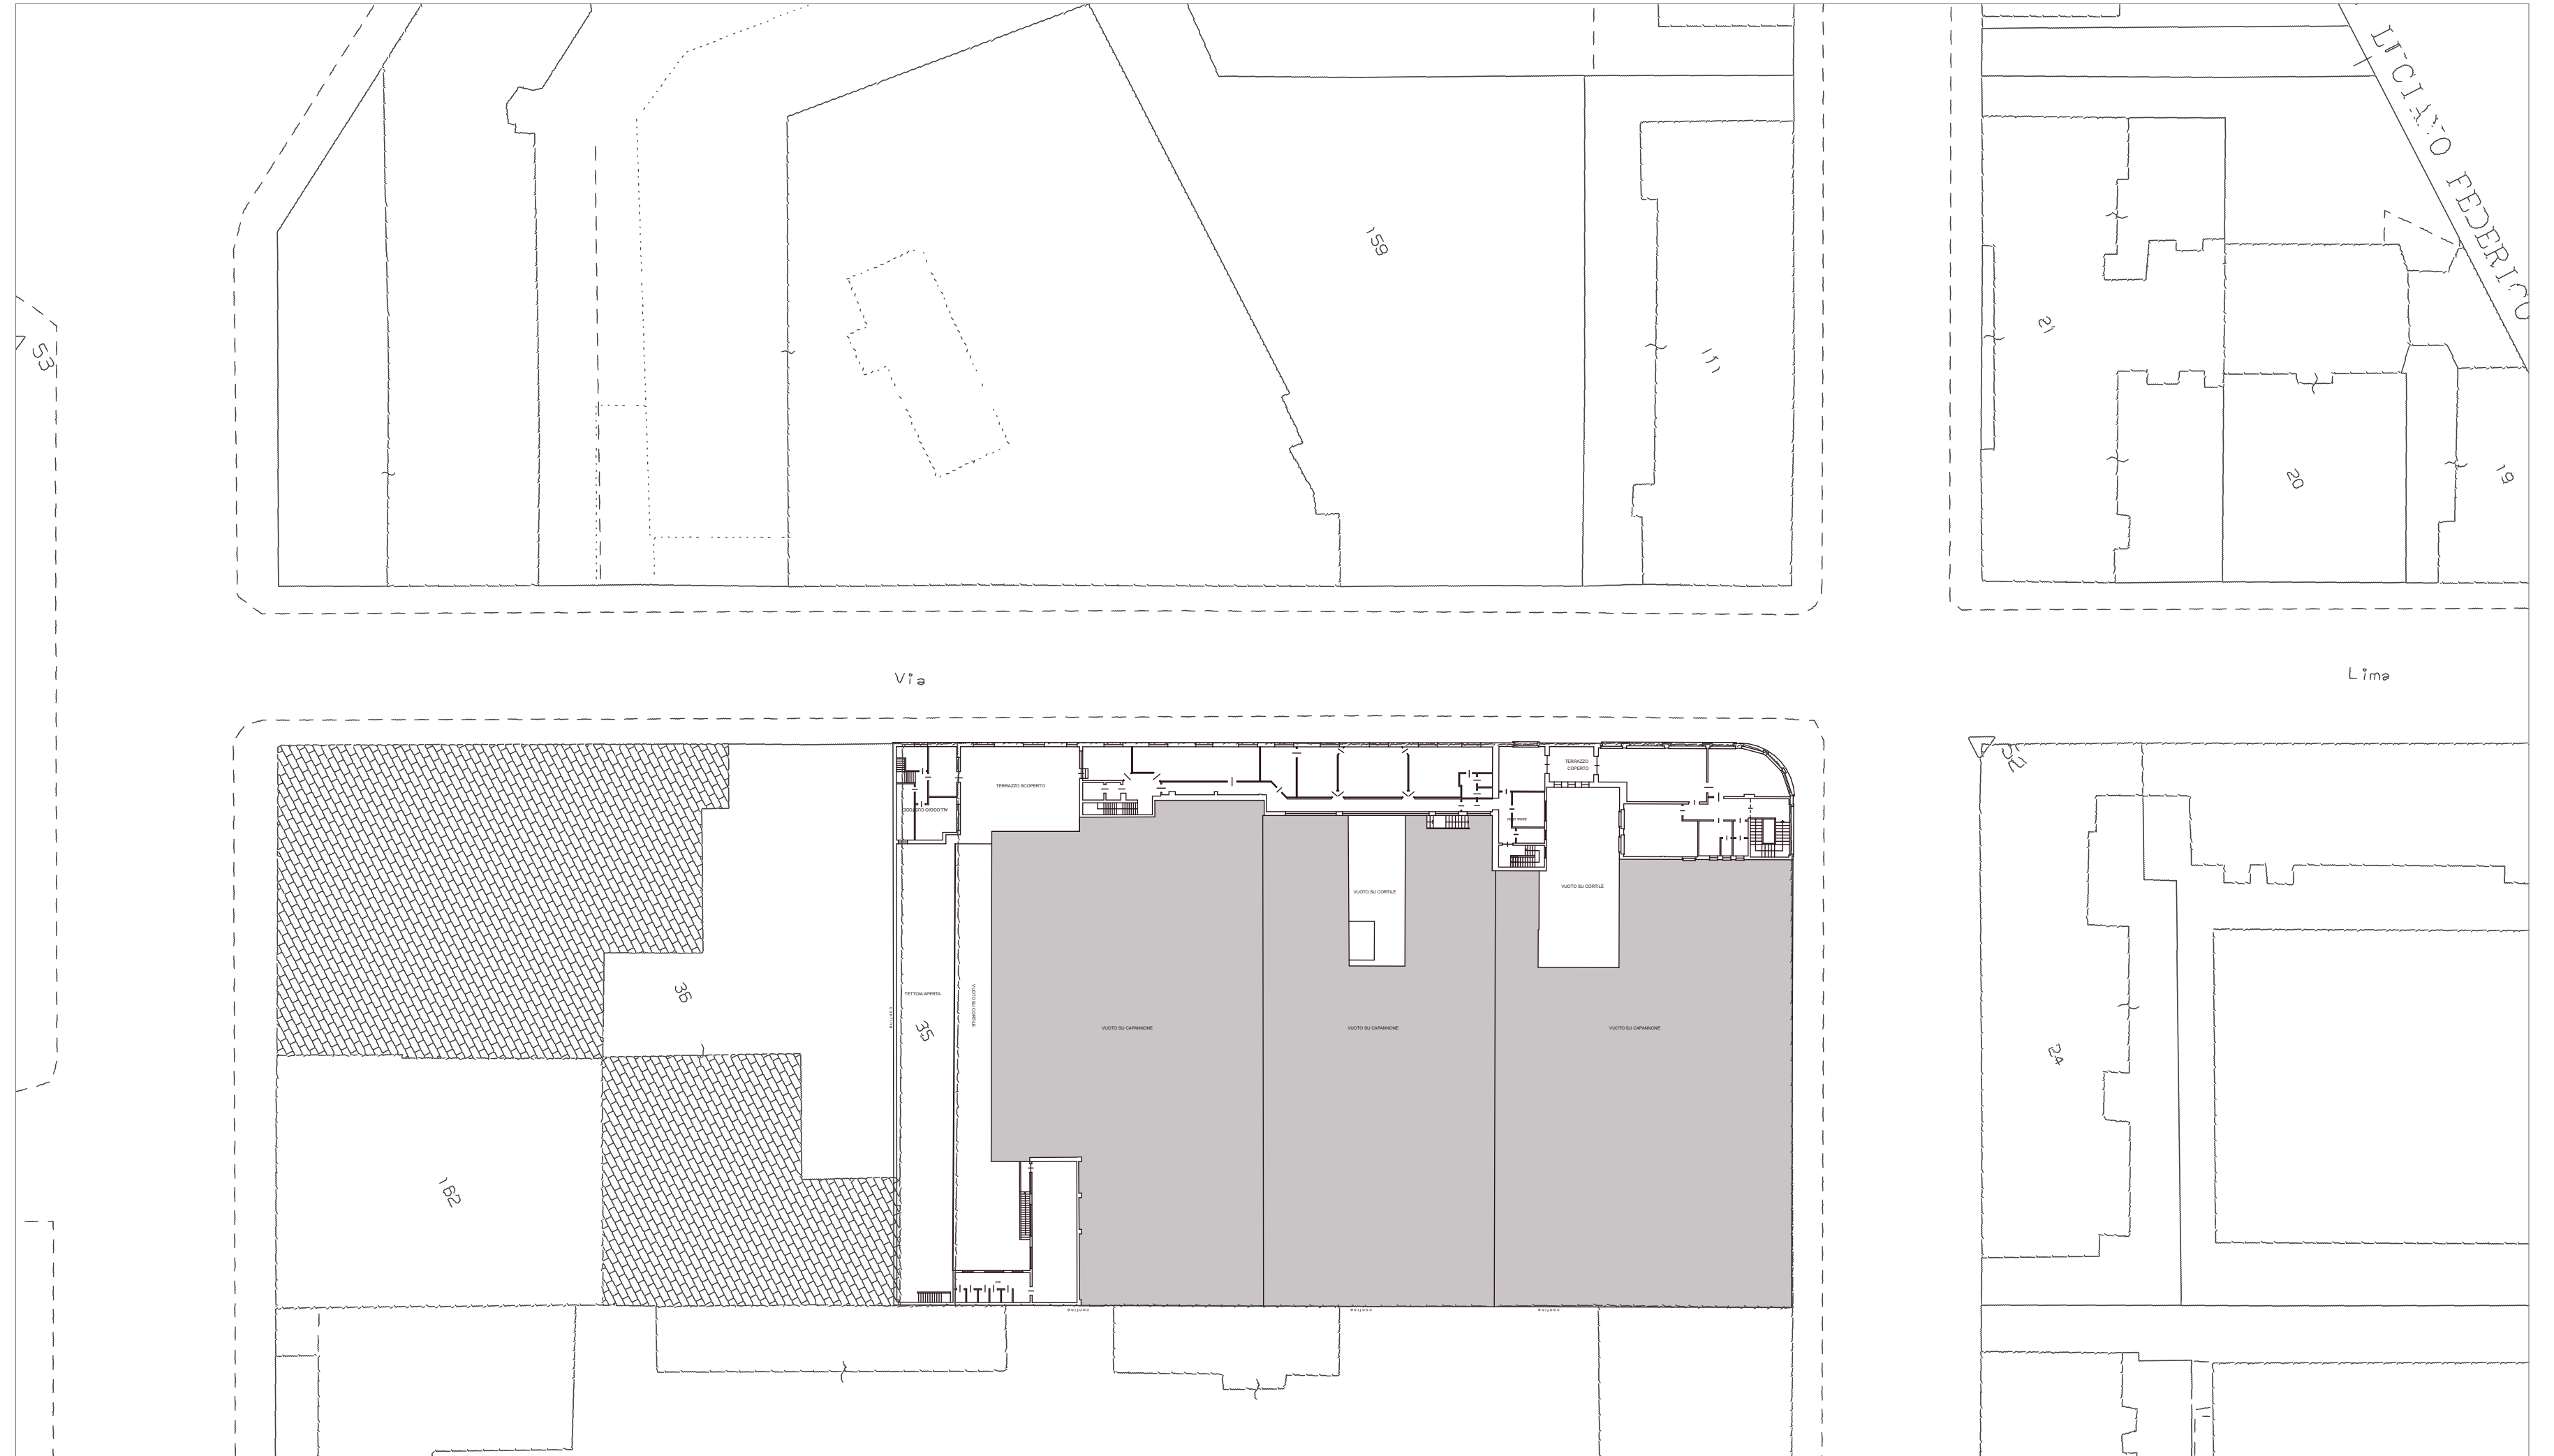

PIANO PRIMO