CITTA' DI TORINO

Permesso di costruire in deroga
come previsto dal D.L. 13 maggio 2011 n. 70
convertito con Legge 12 luglio 2011 n. 106

Intervento di nuova costruzione di edifici ad uso commerciale con autorimessa interrata e mantenimento di edificio residenziale / ASPI

via Monte Ortigara 108/110

PROSPETTI E SEZIONI	Tavola 05
maggio 2017	scala 1:100

Proprietà	Progetto
"AUTALA S.n.c." via Monte Ortigara 108A - 10151 Torino	Arch. Alessandro Amirante Studio Amirante Architetti Associati

PROSPETTO SUD SU VIA MONTE ORTIGARA

PROSPETTO NORD

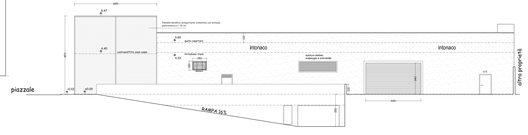

PROSPETTO EST SU VIA MARSIGLI

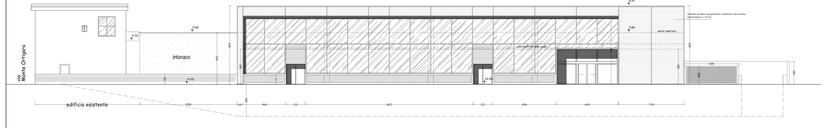

SEZIONE A - A

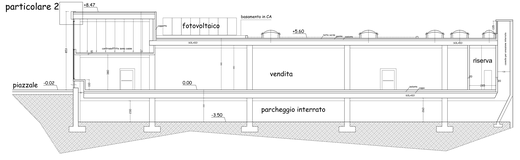

PARTICOLARE 1
schema del pacchetto di copertura
scal 1:5

SEZIONE RAMPA SU VIA MONTE ORTIGARA

PARTICOLARE 2
particolare della struttura di rivestimento - scala 1:5

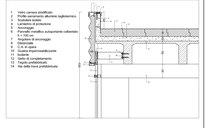
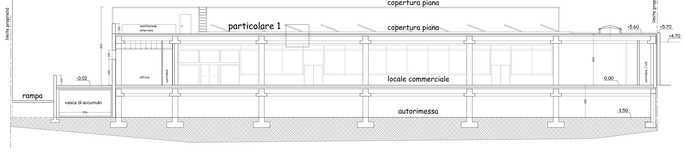
SEZIONE B - B