

CITTA' DI TORINO

Permesso di costruire in deroga
come previsto dal D.L. 13 maggio 2011 n. 70
convertito con Legge 12 luglio 2011 n. 106

intervento di nuova costruzione di edifici ad uso commerciale e mantenimento di edificio a destinazione produttiva

isolato tra
corso Grosseto via Ala di Stura via Massari

Verifica dei parametri urbanistici

novembre 2017



scala 1:500

Proprietà	Progetto
BARMETAL S.r.l. corso Re Umberto I, 56 TO - Cap 10128	Arch. Alessandro Ammirante Studio Ammirante Architetti Associati




A

CONSISTENZA LOTTO

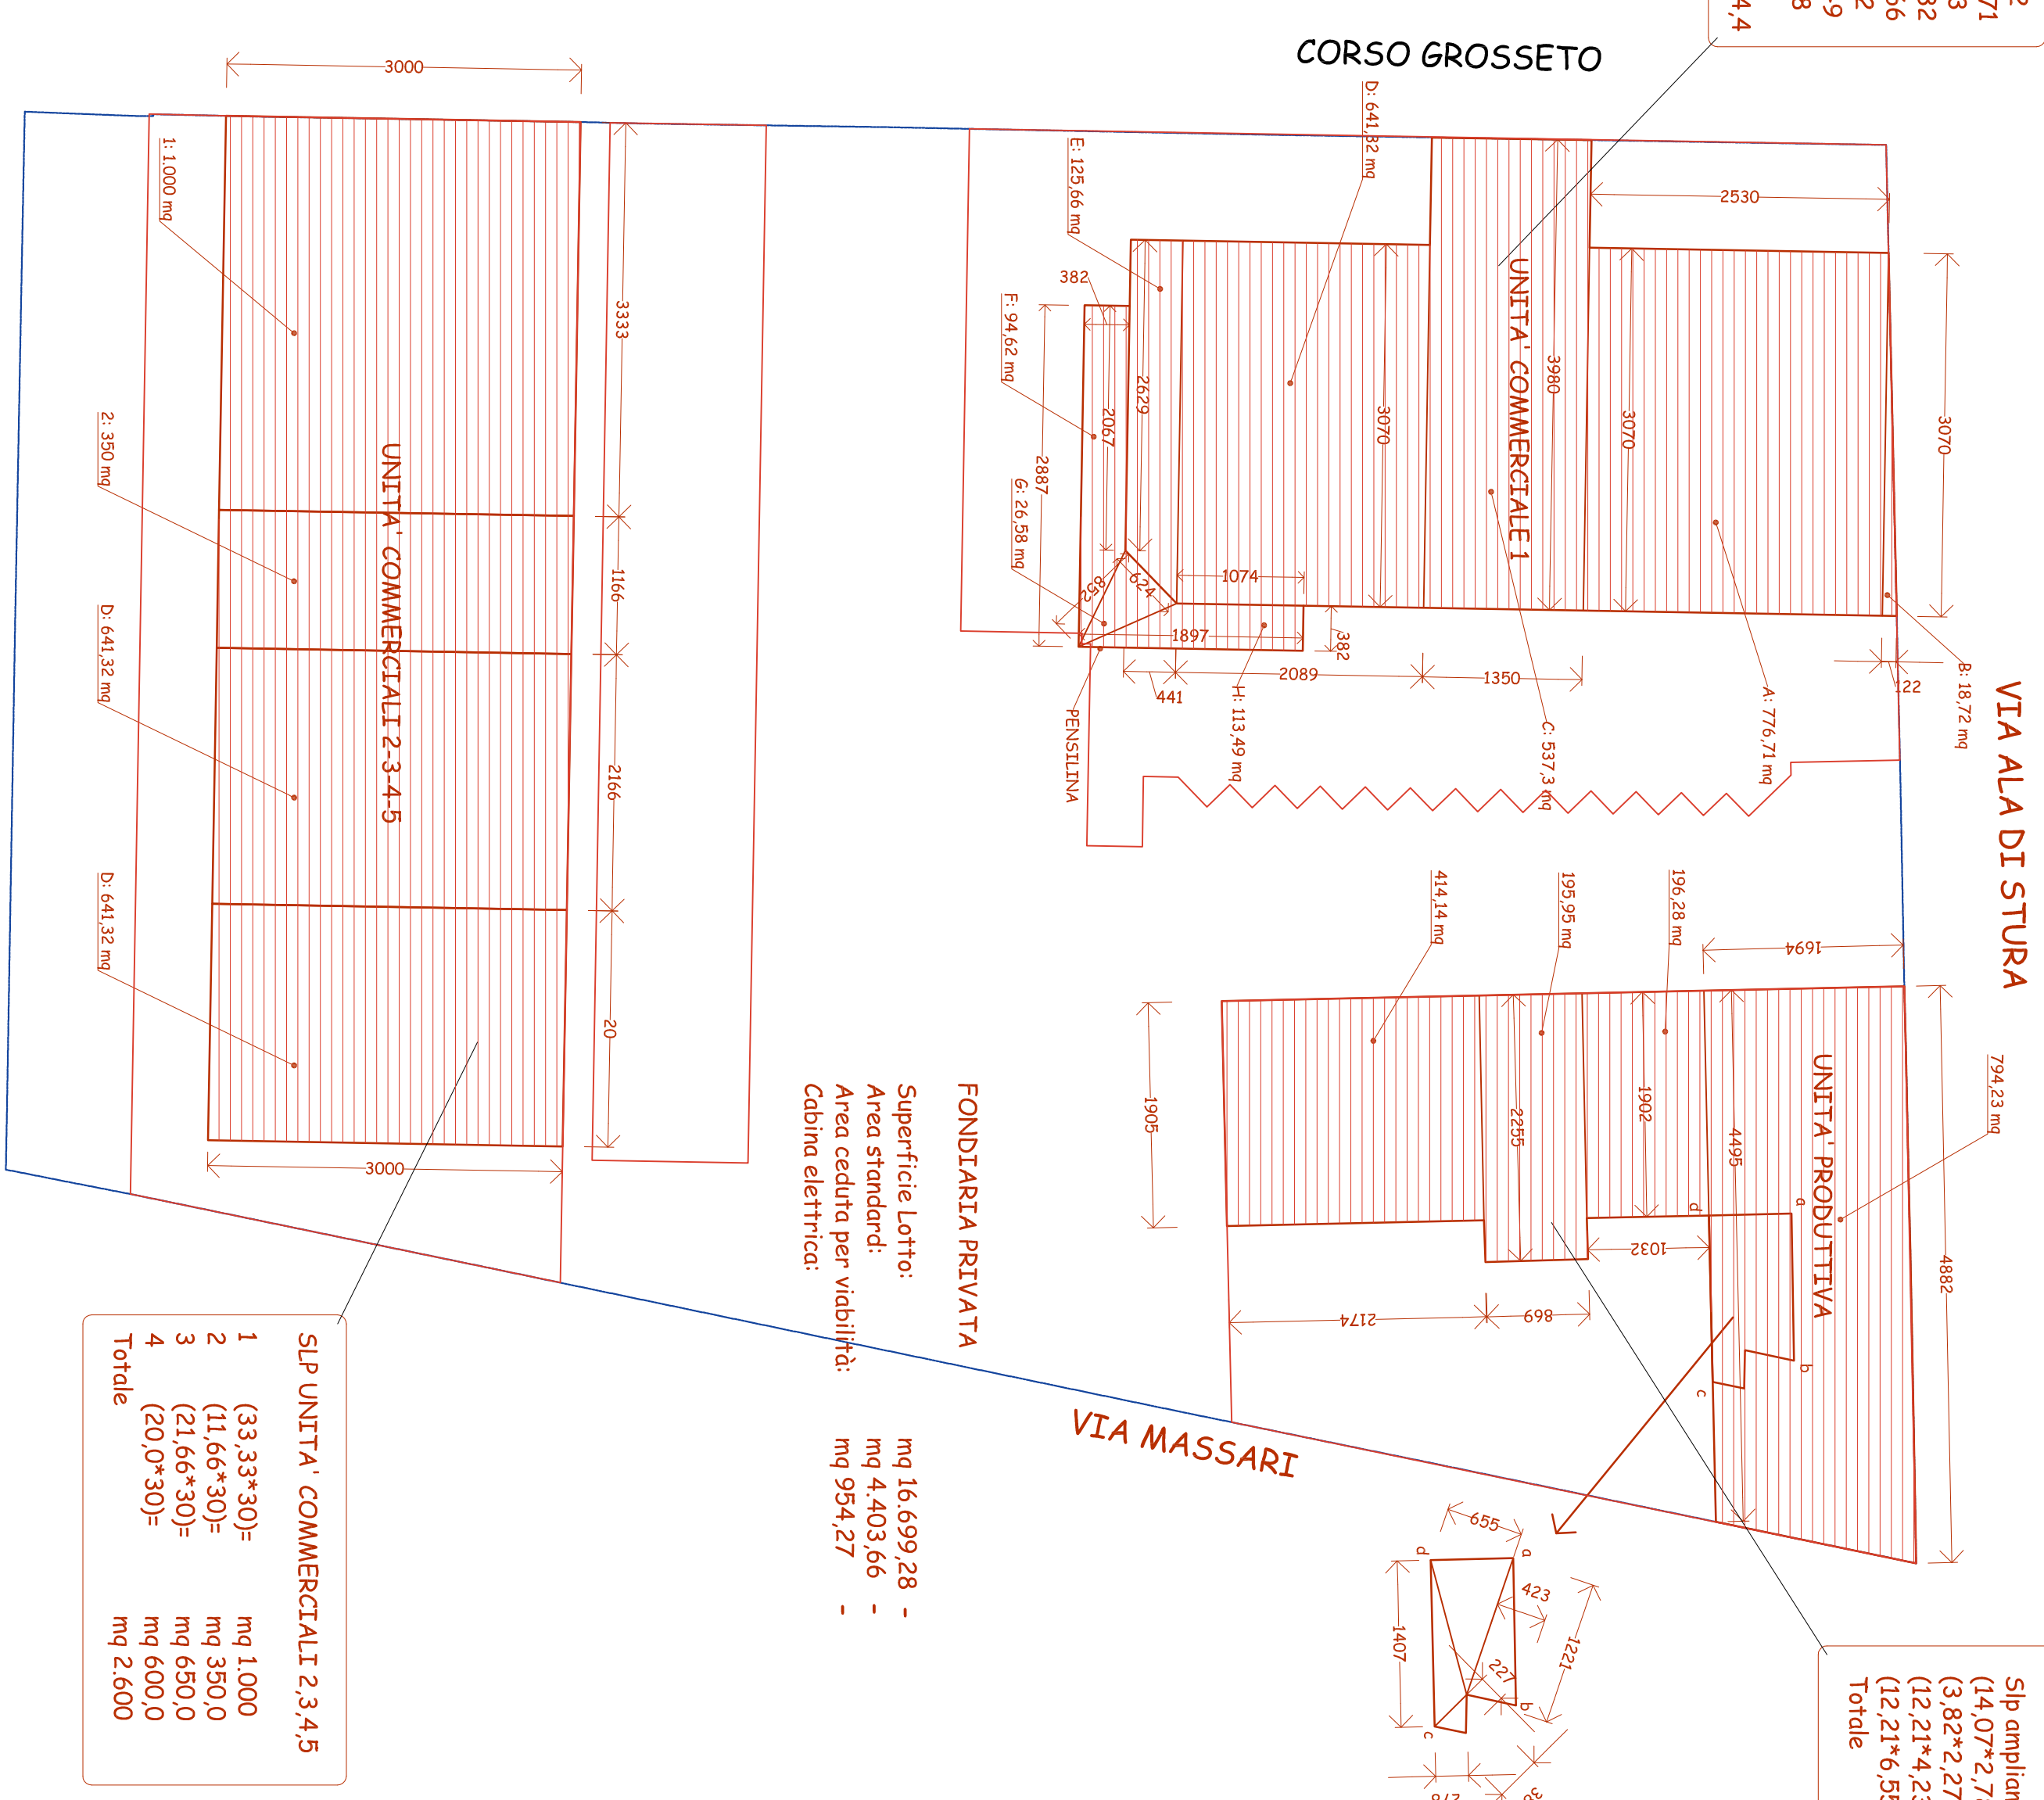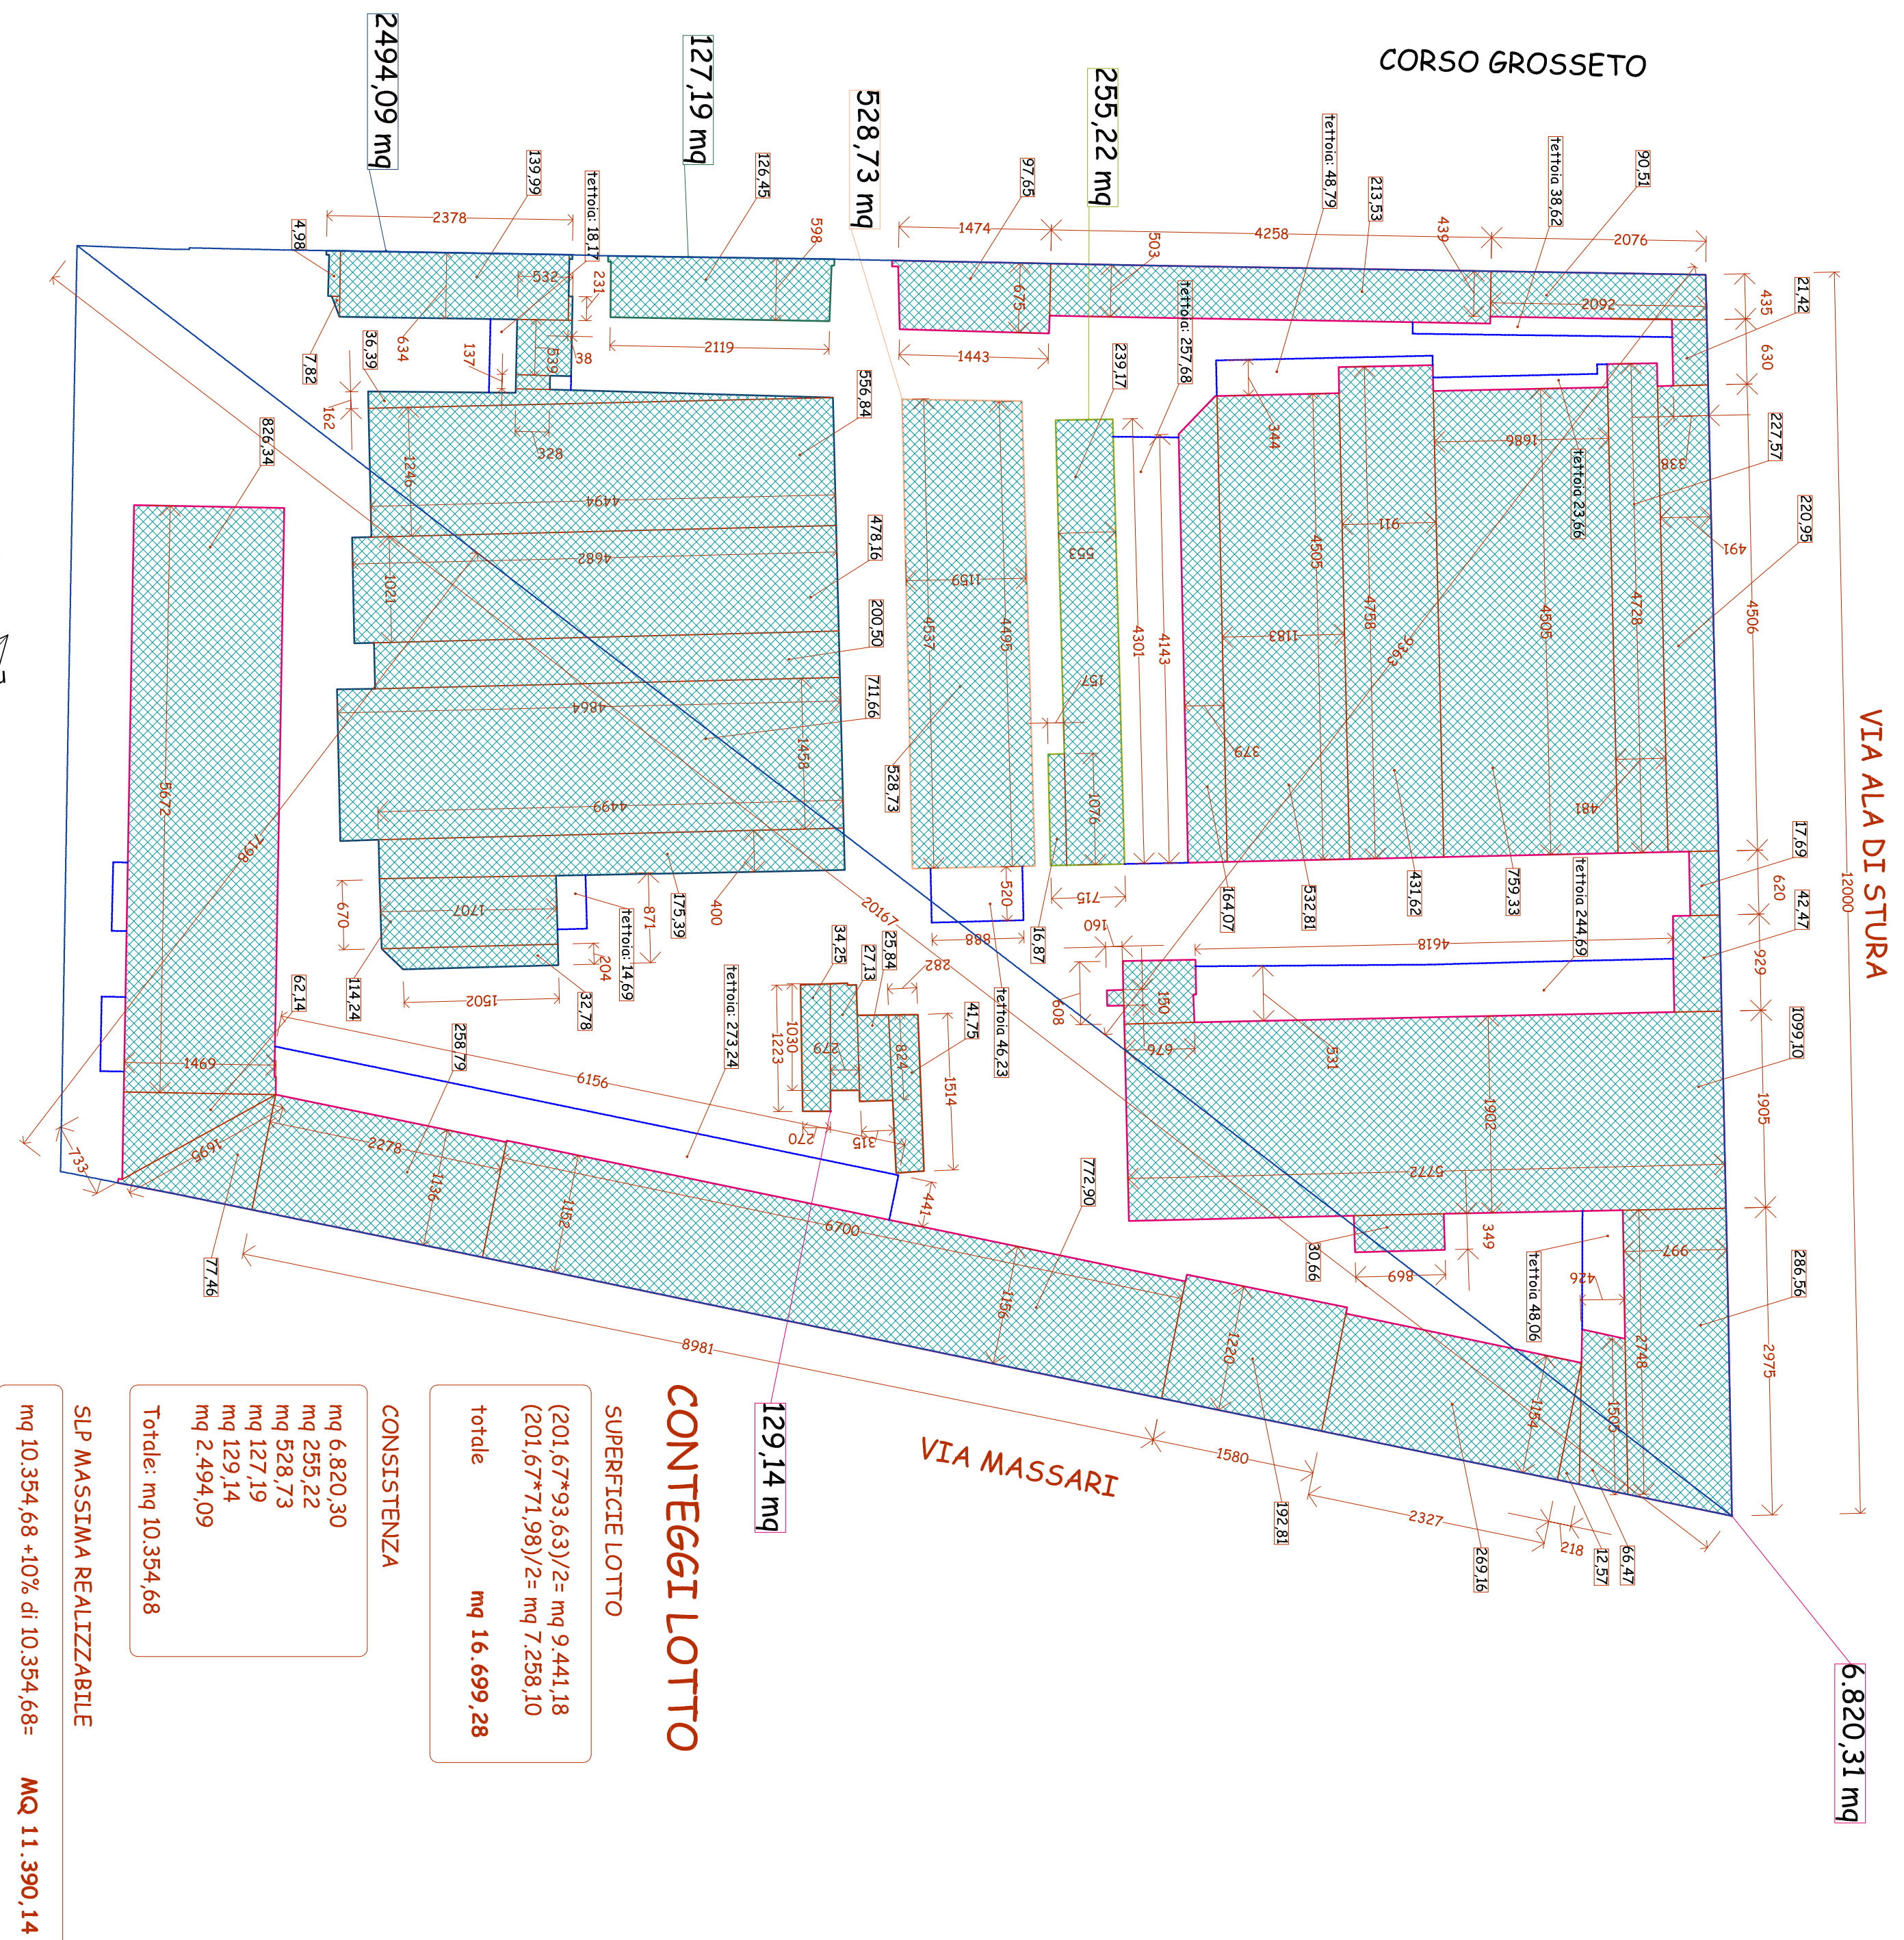

C

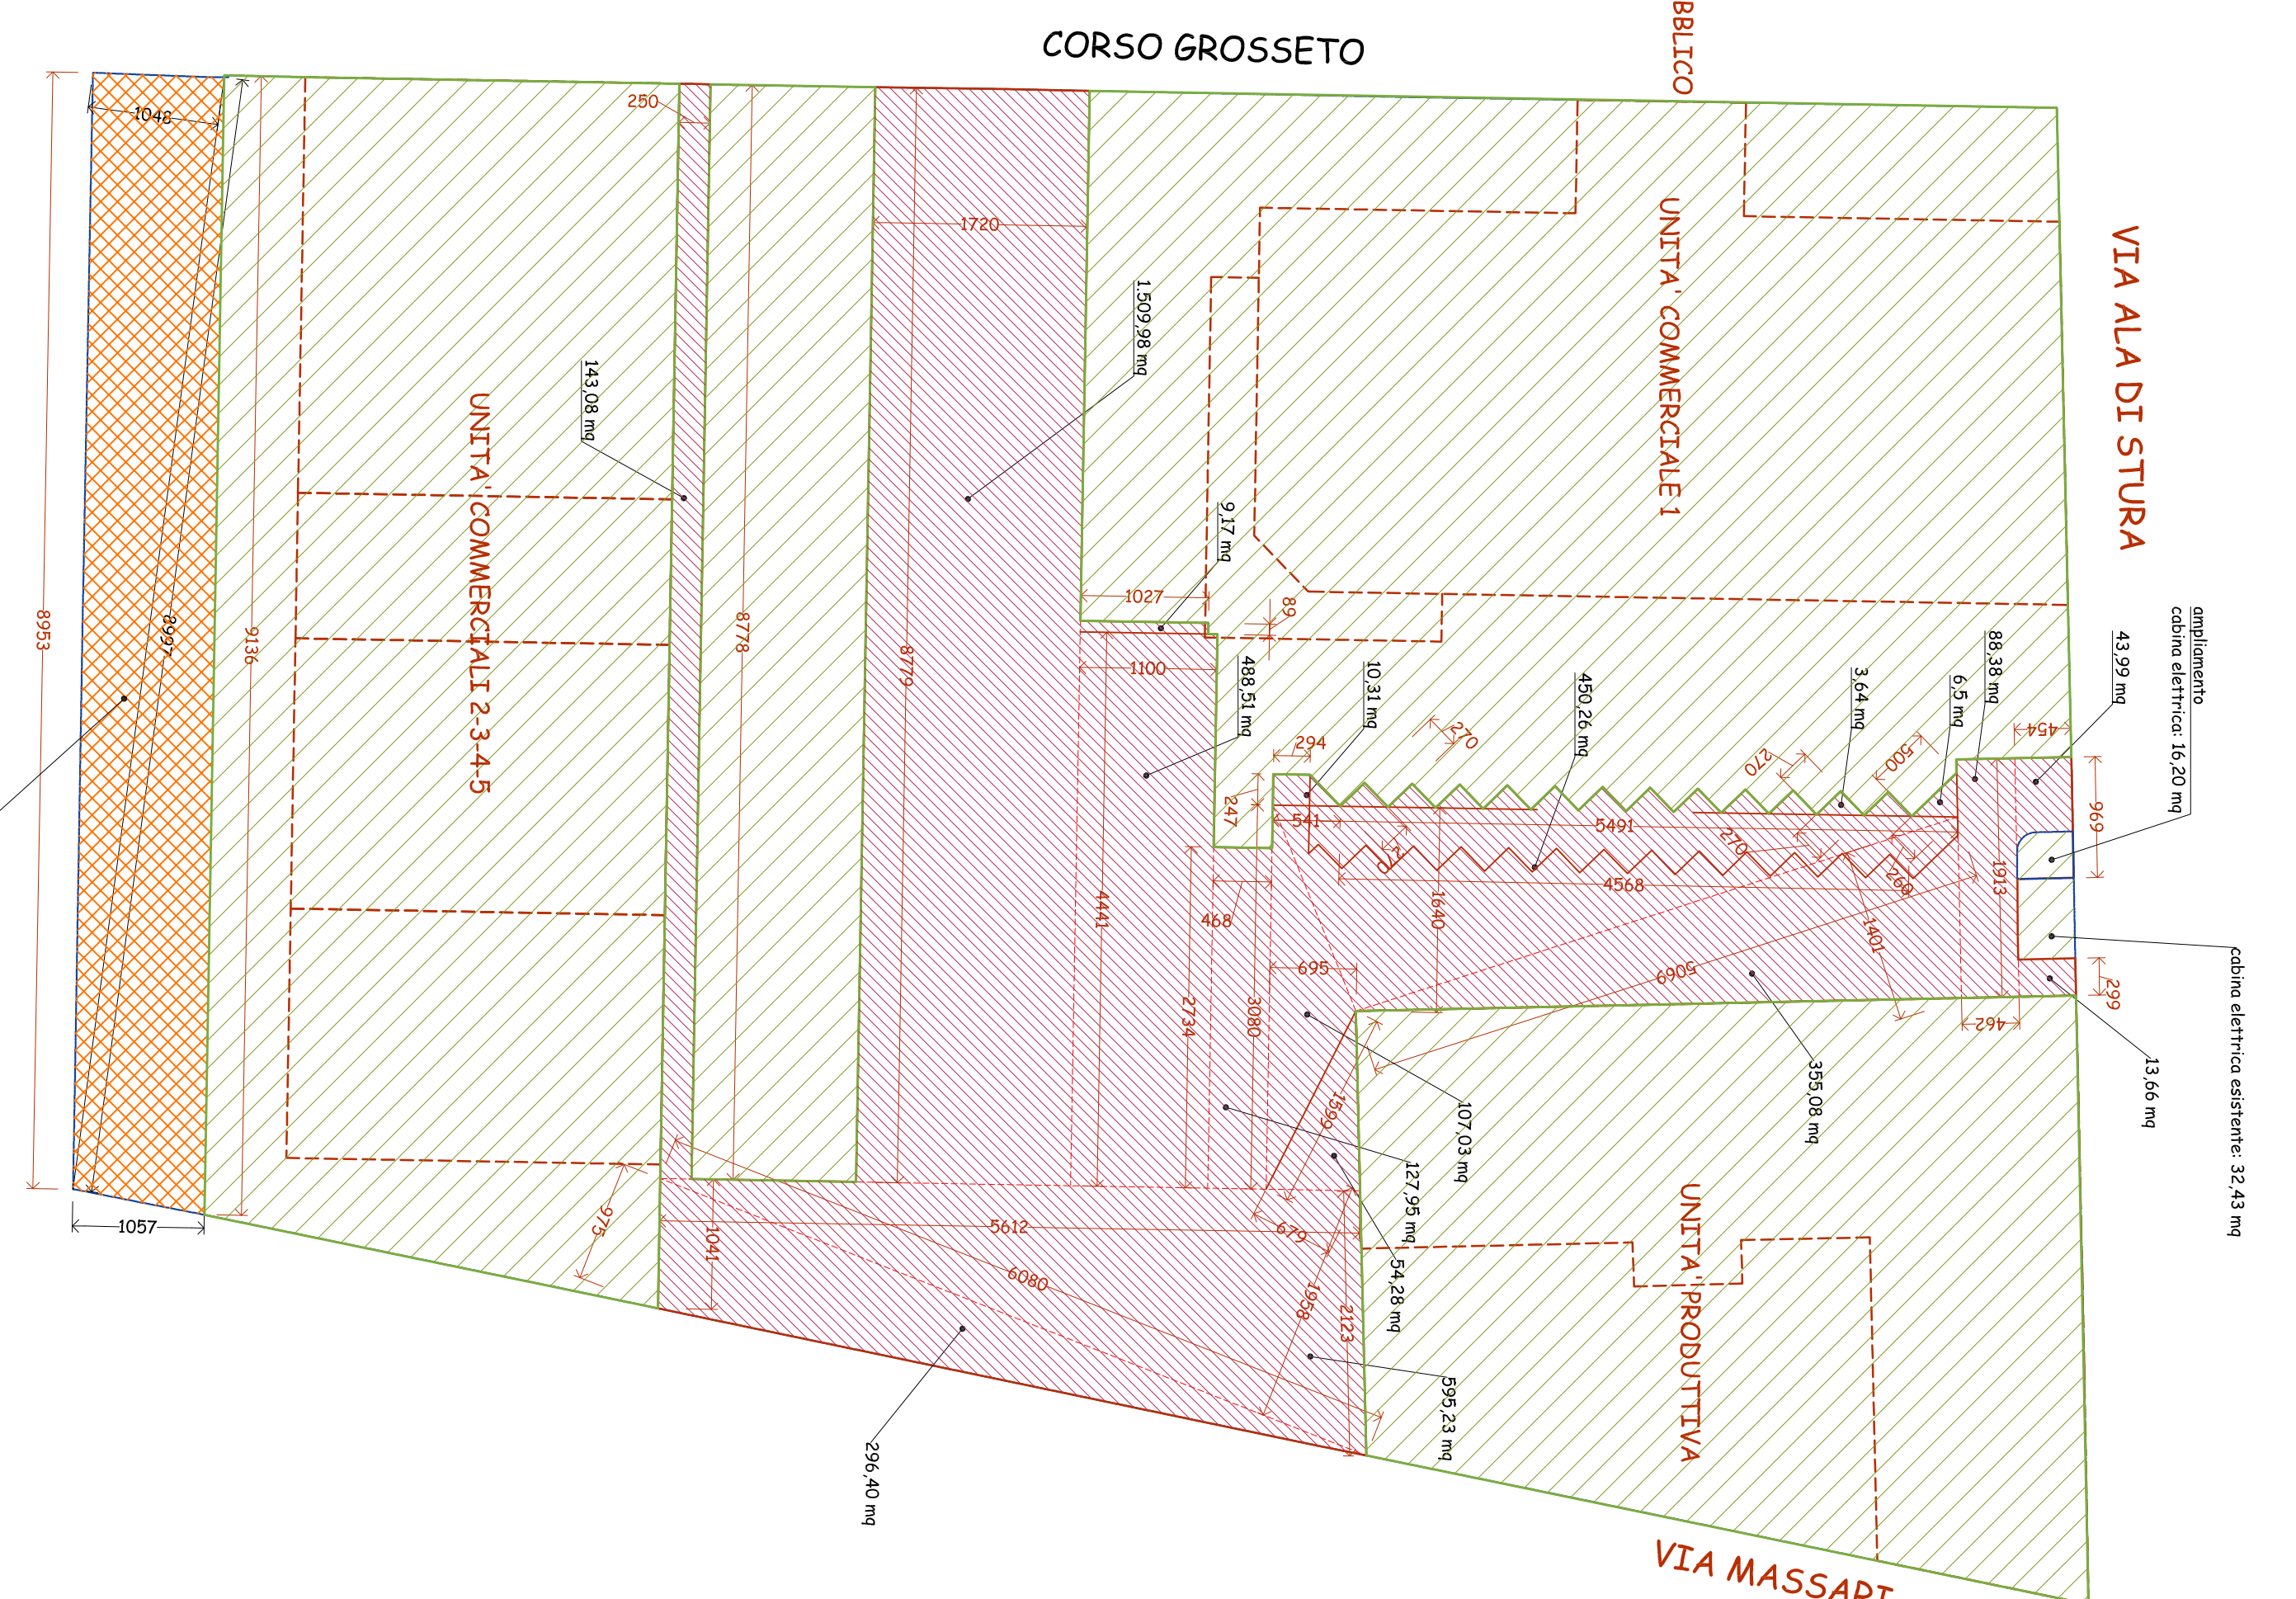

EDIFICI IN PROGETTO



D AREA VERDE SU ASSOGGETTATA USO PUBBLICO

