


CITTA' DI TORINO

Permesso di costruire in deroga
come previsto dal D.L. 13 maggio 2011 n. 70
convertito con Legge 12 luglio 2011 n. 106


Intervento di nuova costruzione di
edifici ad uso commerciale e
mantenimento di edificio a
destinazione produttiva

isolato tra
corso Crosseto via Ala di Stura via Massari


Proprietà	PROGETTO	
	UNITÀ PRODUTTIVA	TAVOLA
	PLANIMETRIE PROSPETTI E SEZIONI	06
agosto 2017		scala 1:100
Progetto		
BARMETA S.r.l		
corso Re Umberto I, 56		
TO - Cap 10128		
Arch. Alessandro Amiante		
Architetti Associati		

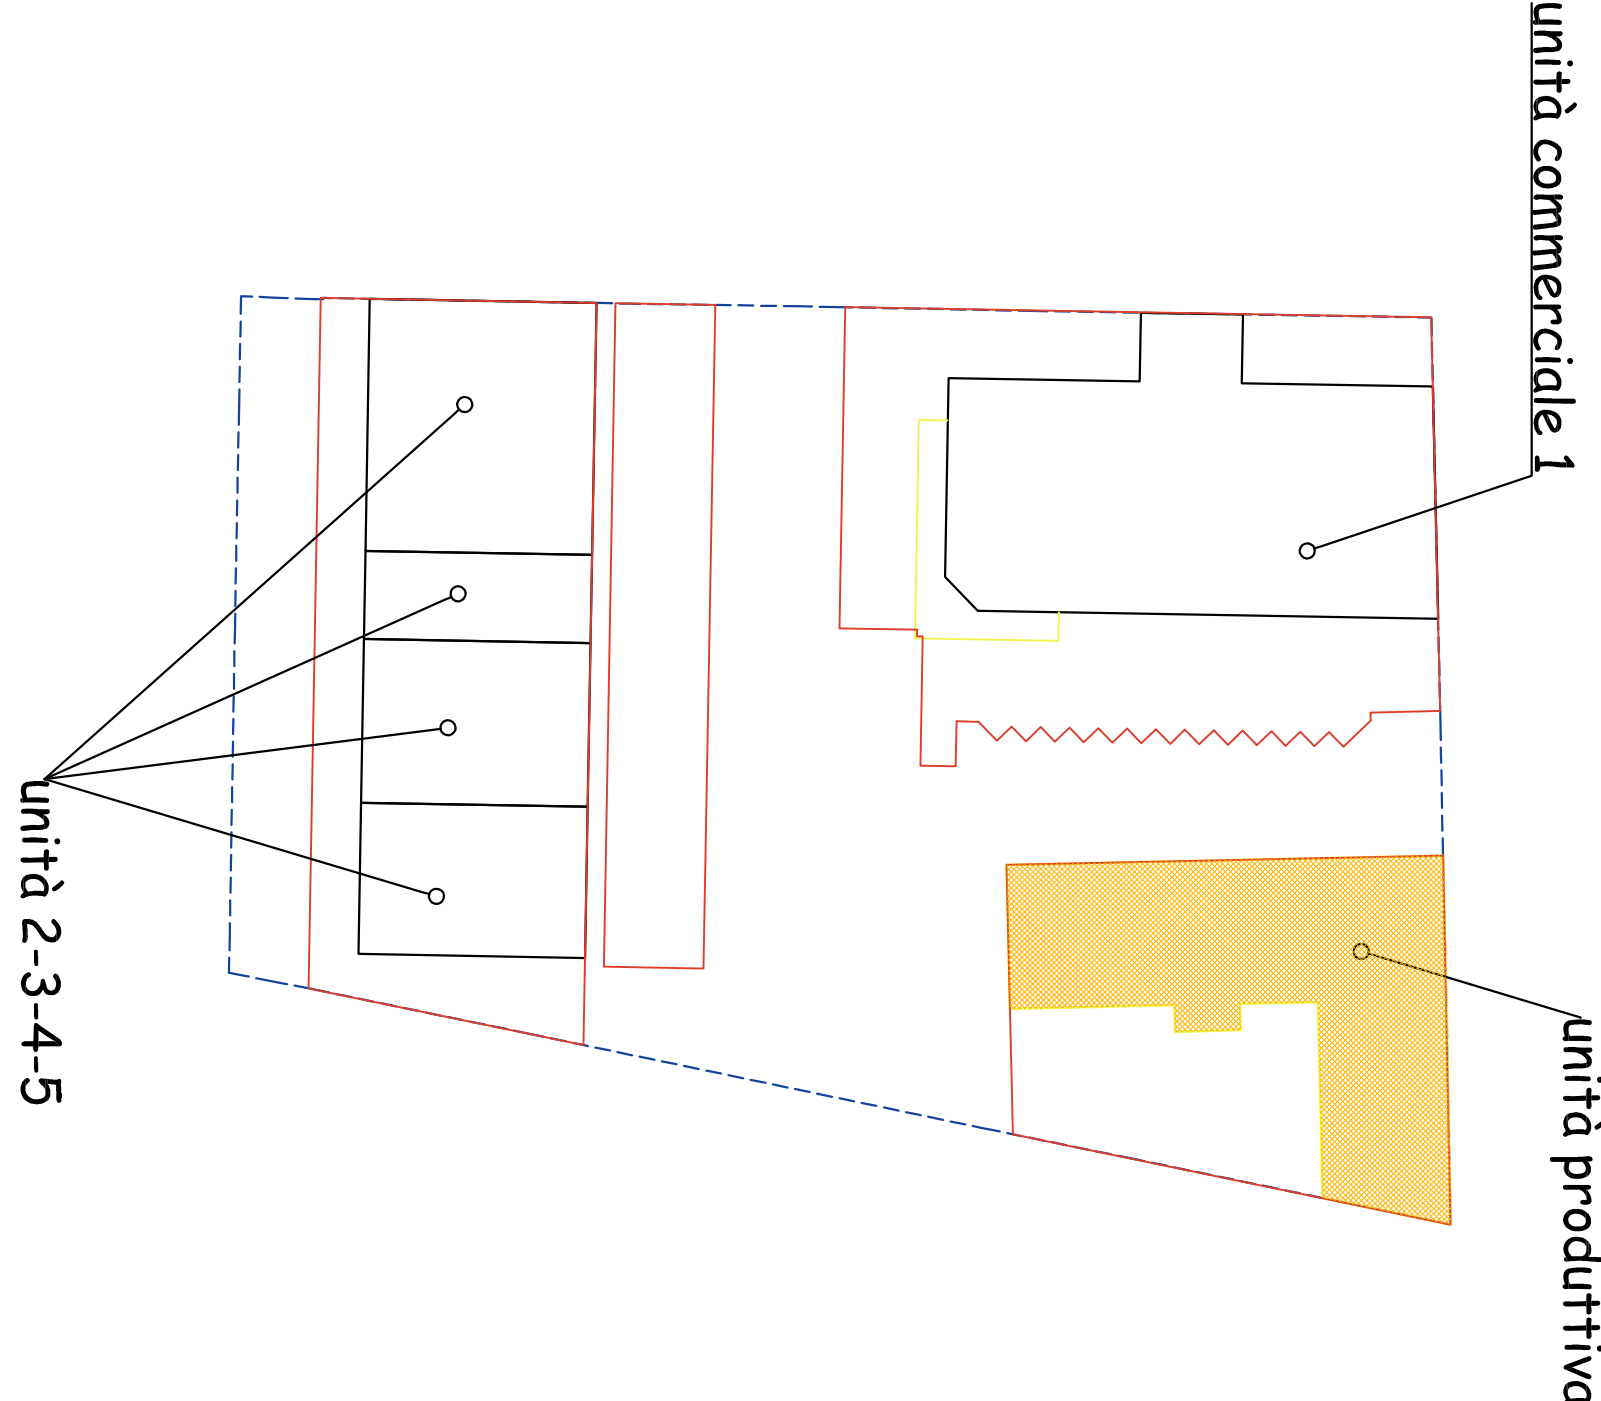




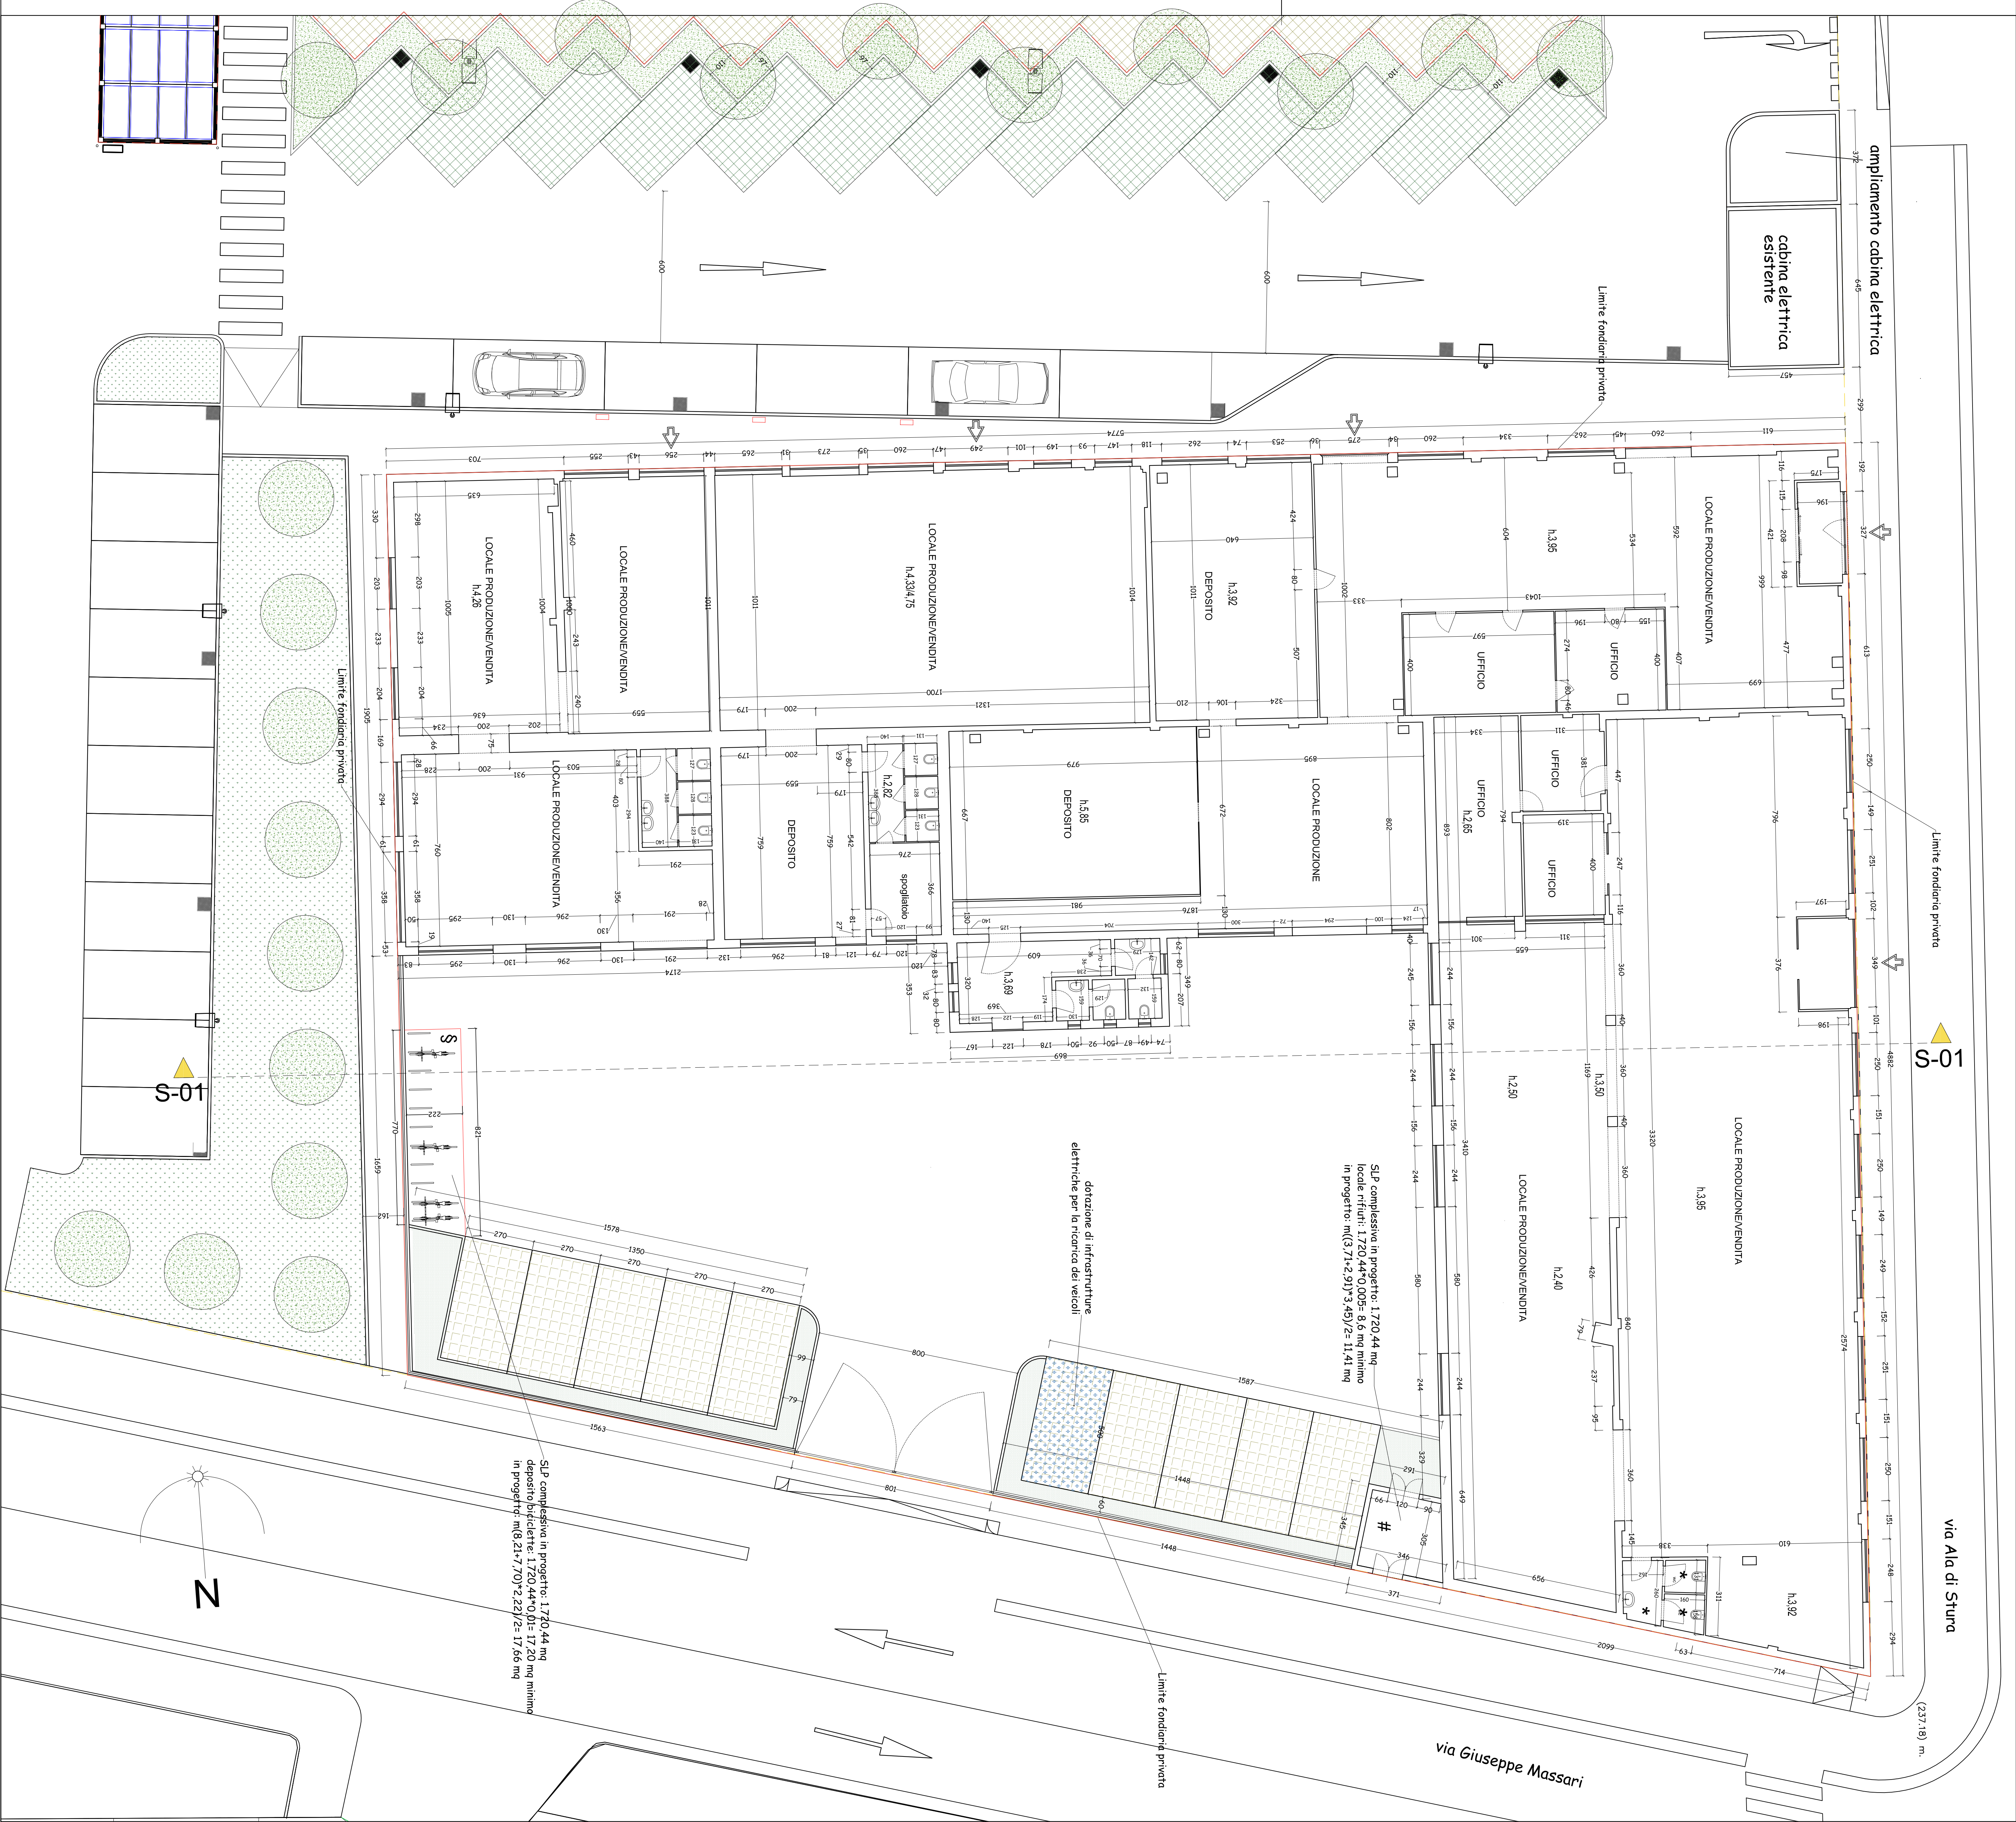


prospetto ovest - via Ala di Stura

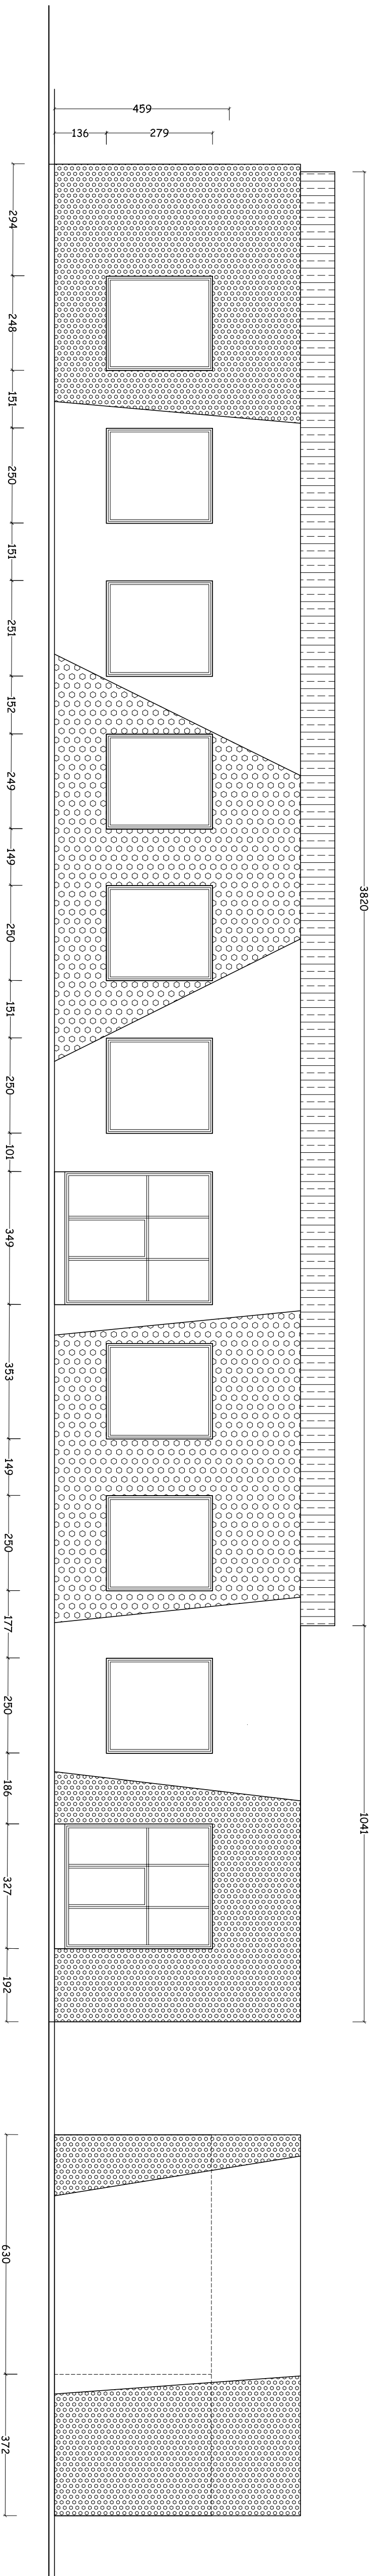


prospetto sud

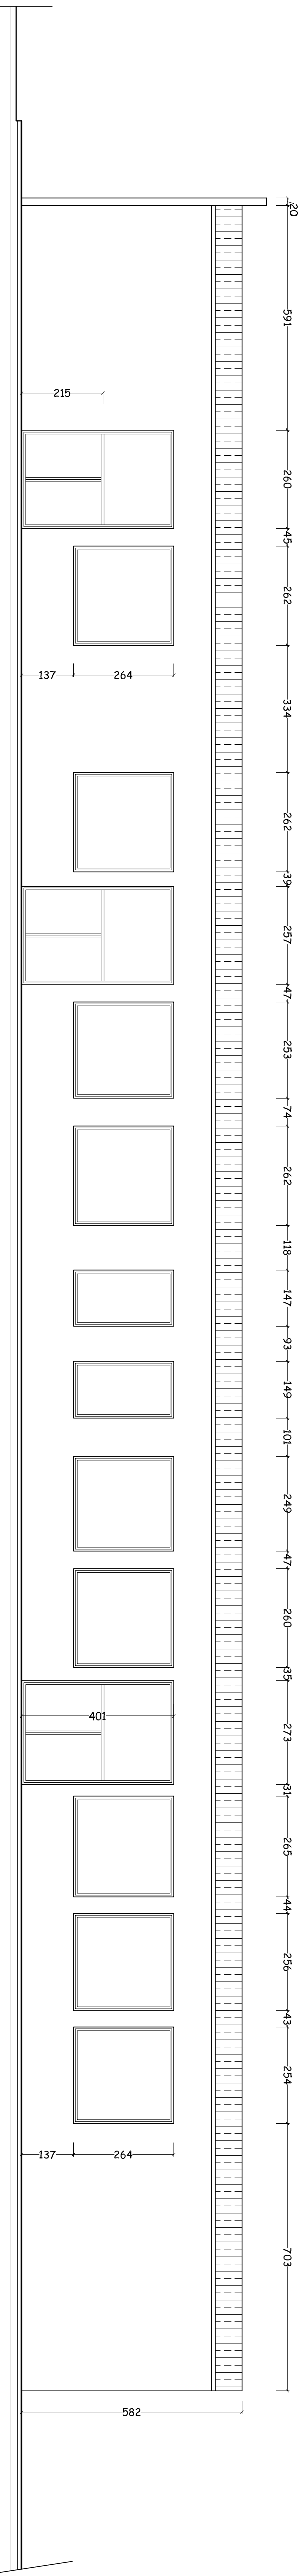

sezione S01 nord - via Massari

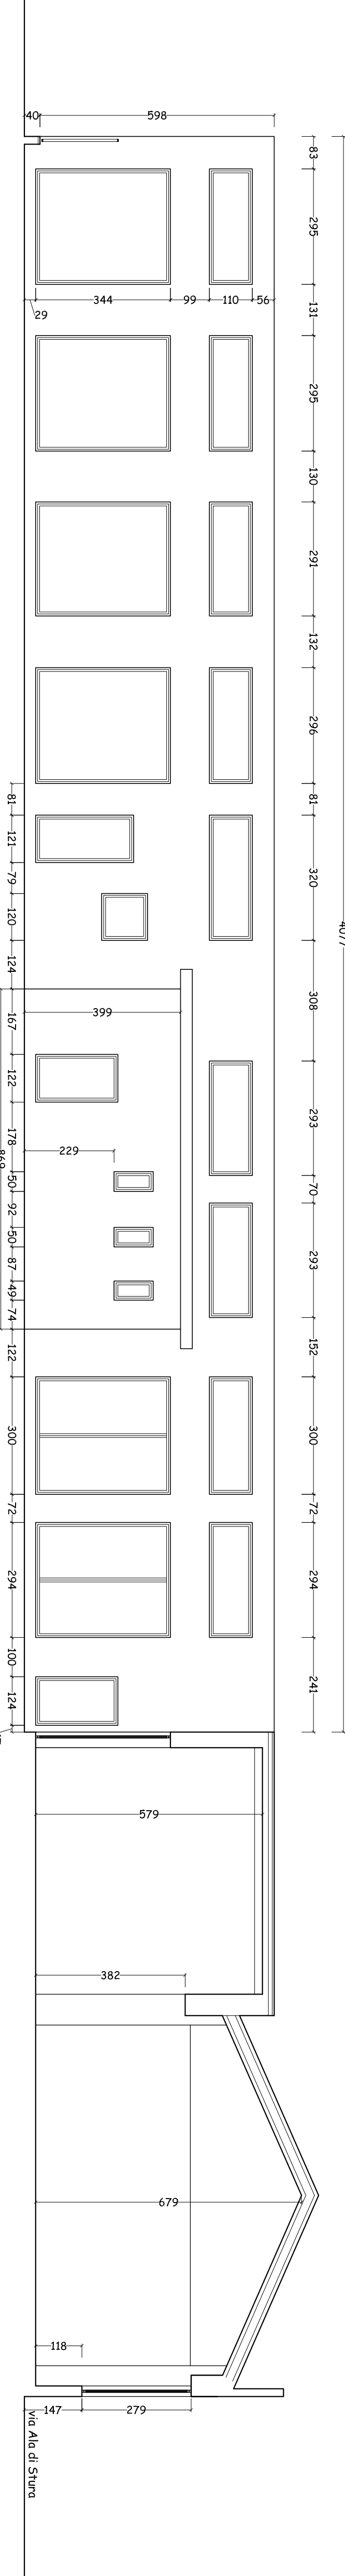

prospetto nord - via Massari

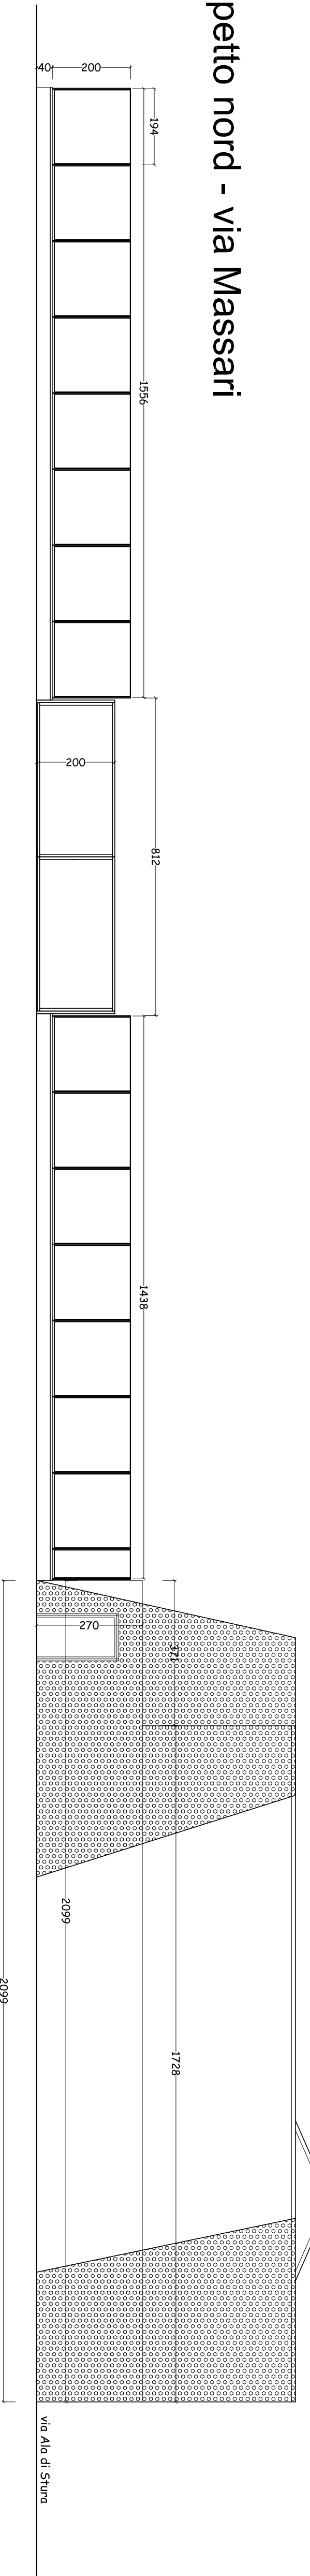

prospetto est

