


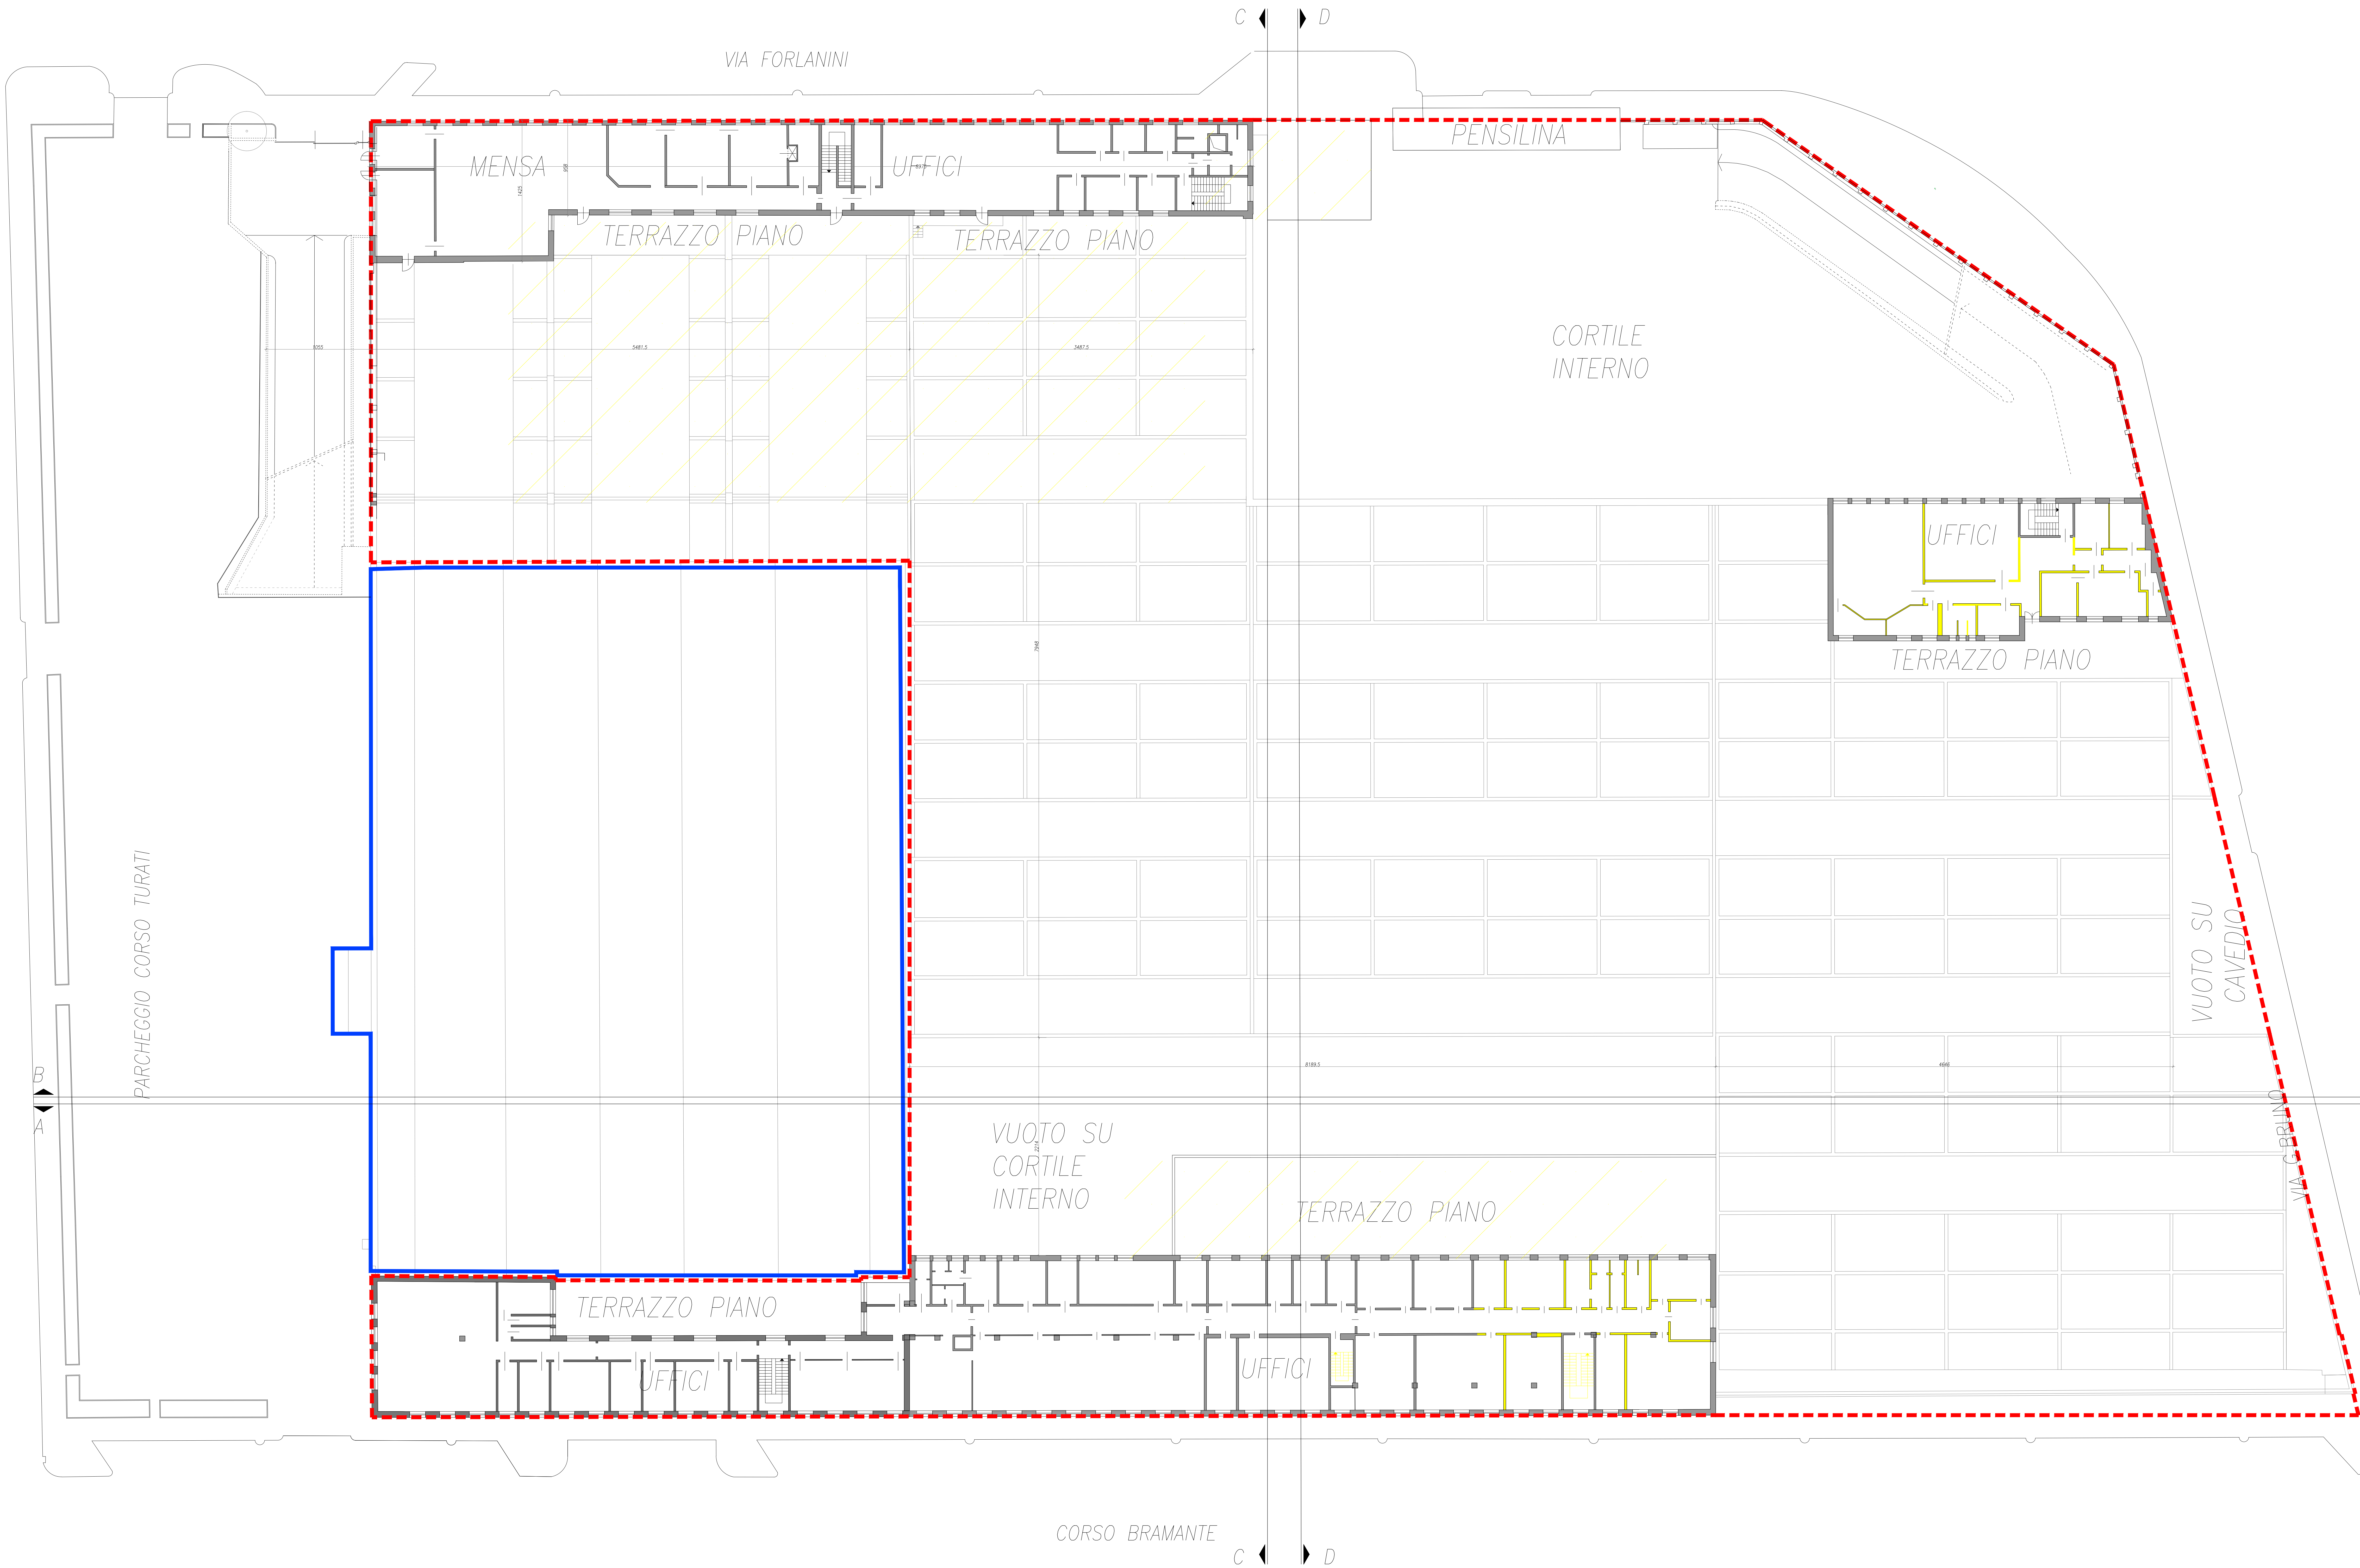

LEGENDA

--- LIMITE DELLA PROPRIETA'

--- ALTRA PROPRIETA'

REGIONE PIEMONTE

PROVINCIA DI TORINO

CITTA' DI TORINO

PROGETTO DI
RISTRUTTURAZIONE "EX-SUCCURSALE FIAT"
C.so Bramante 151/17, 10100 TORINO

**PERMESSO DI COSTRUIRE
IN DEROGA L.106/2011**

COMITENTE

NOCELLARA S.R.L.
Corso Europa 2
10121, Milano

PROGETTO ARCHITETTONICO

Arch. Stefano REITA
Corso Europa 154
10121 Torino
Tel. 011/55555555
P.iva 06537500617

Ing. Roberto Archetti Provincia di Torino - n. 2205

REVISIONI

N°	Descrizione	Data
REV		01
REV		02
REV		03
REV		04
REV		05

DATA EMISSIONE: 15/10/2017

VERBALE: ☐

DATA APPROVAZIONE: 15/10/2017

VERBALE: ☐

ALTRA INFO: SdF-Ing

PRODOTTORE: TORINO300650TILE.CTR

TAU (SU PROGETTO MUNICIPALE): 1.200

STATO_DI_FATTO: PIANO_PRIMO

04