


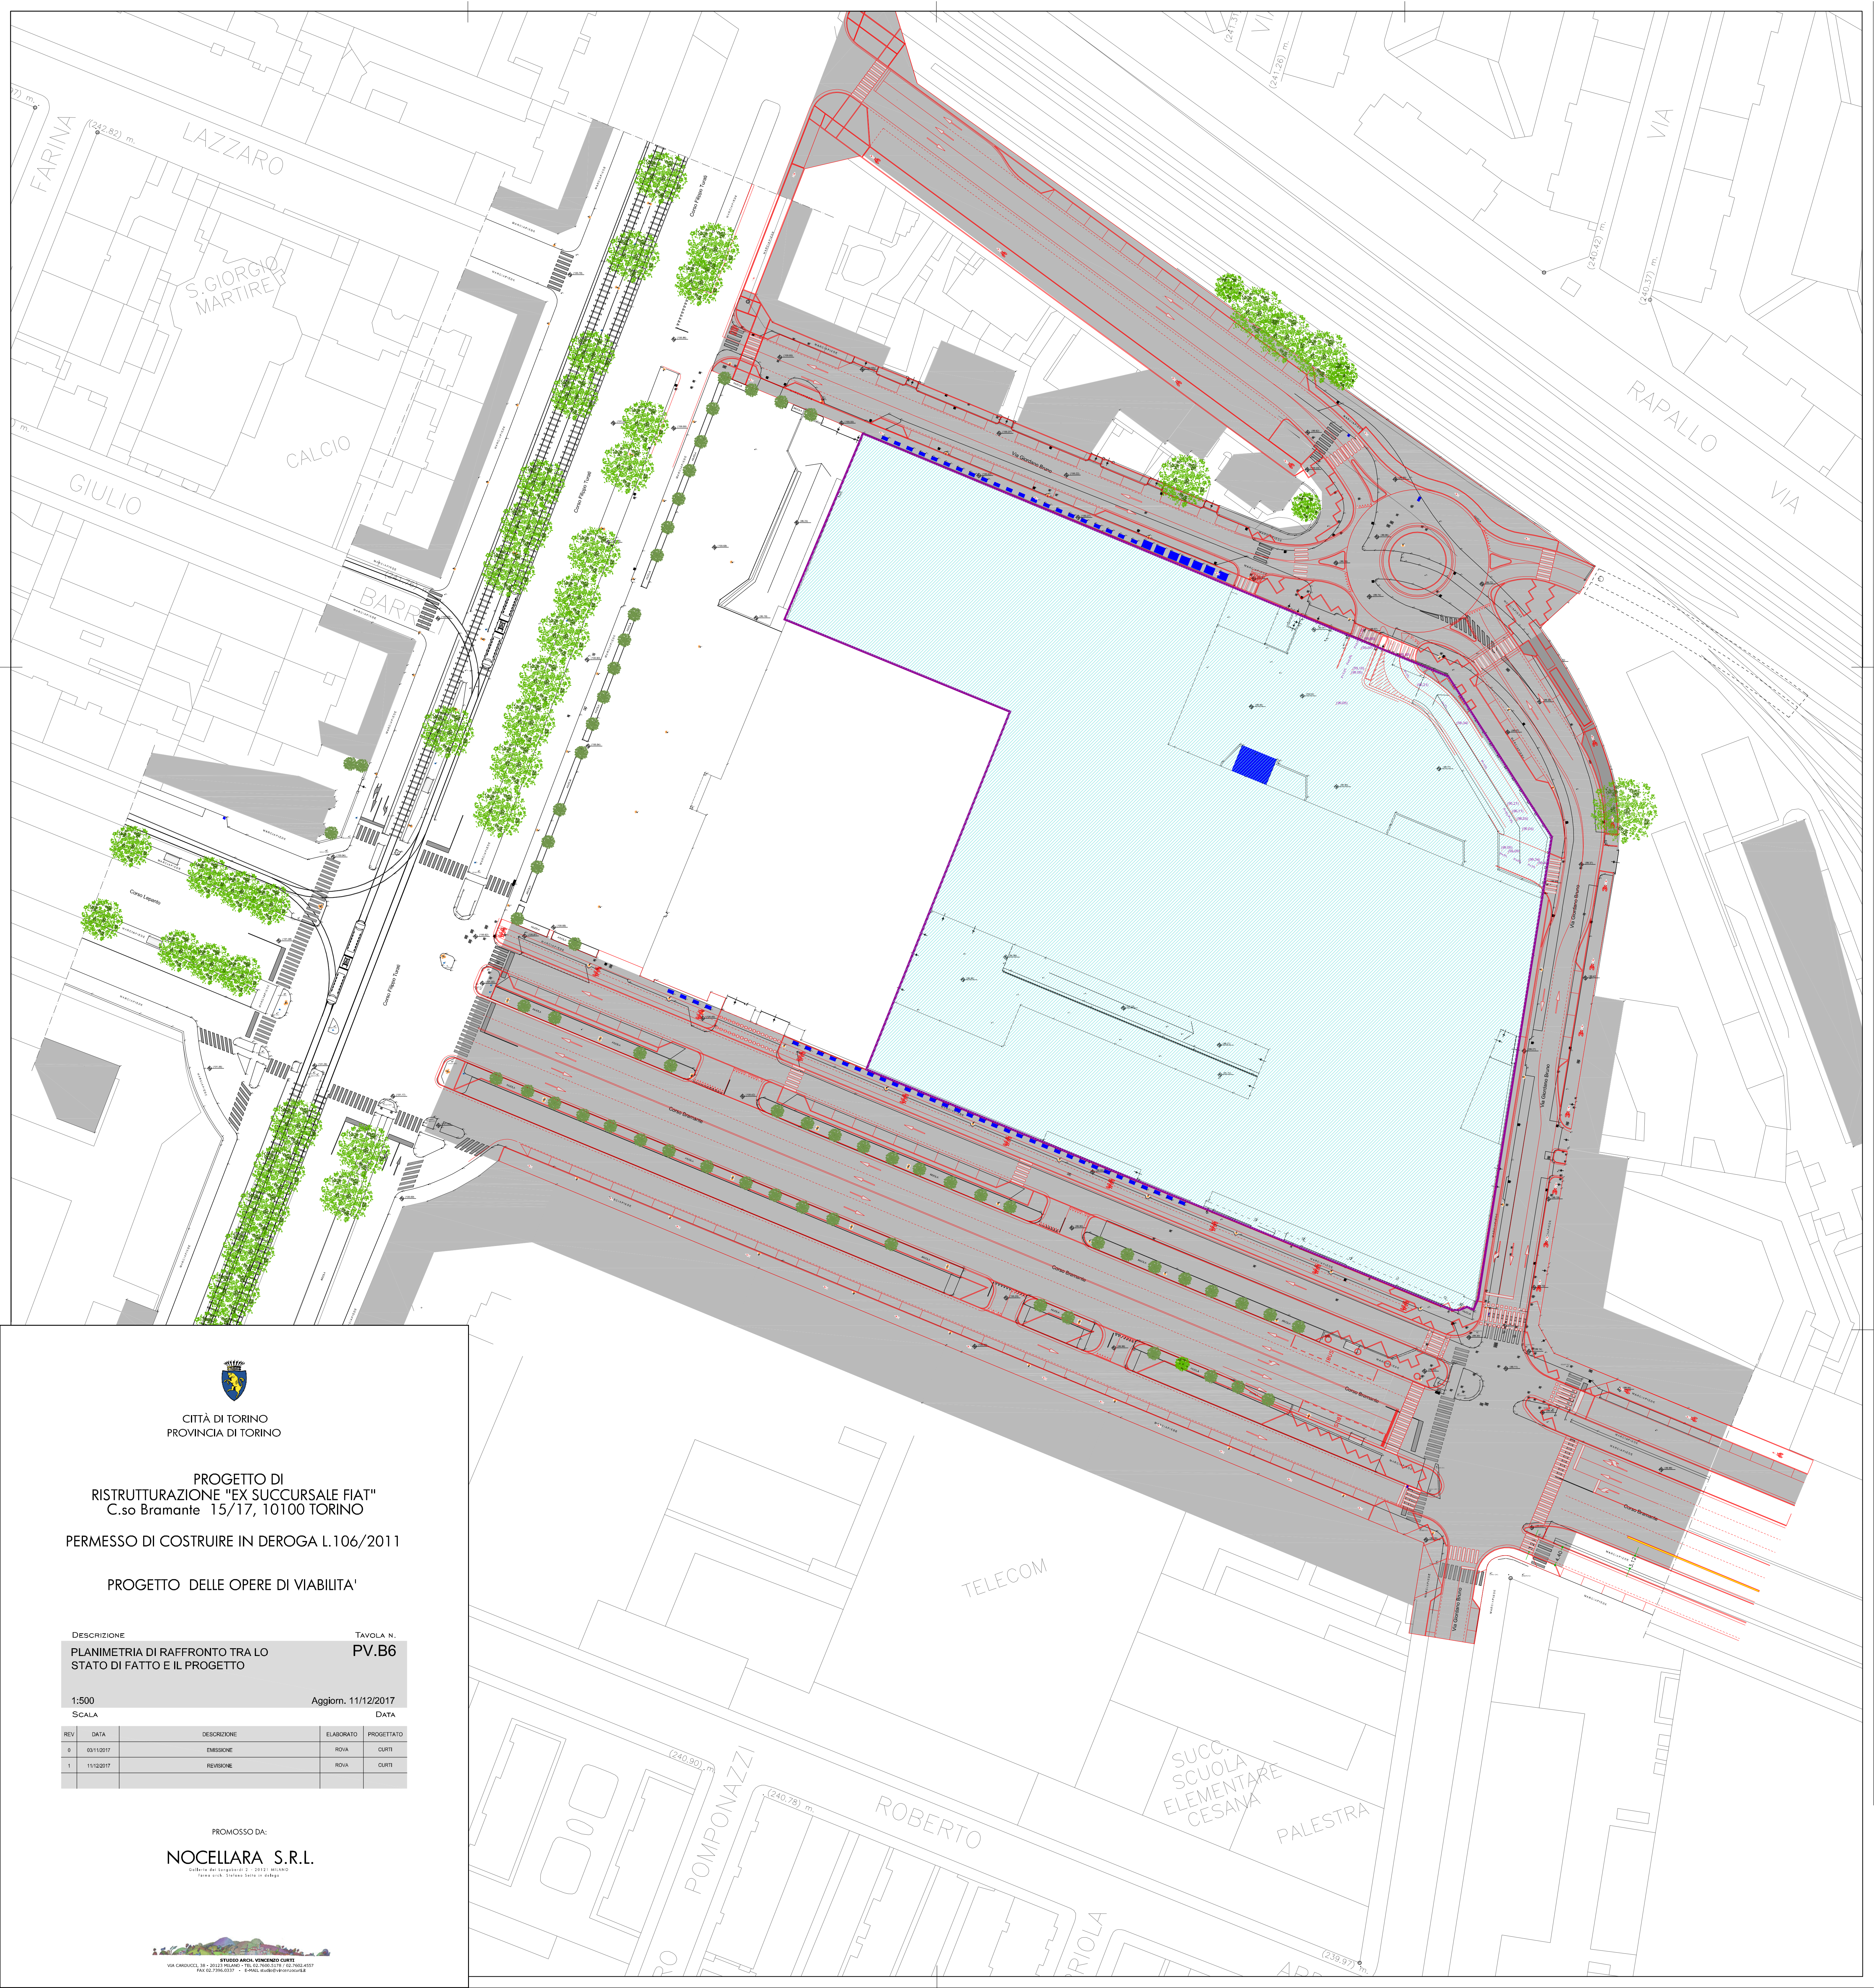

CITTÀ DI TORINO
PROVINCIA DI TORINO

PROGETTO DI
RISTRUTTURAZIONE "EX SUCCURSALE FIAT"
C.so Bramante 15/17, 10100 TORINO

PERMESSO DI COSTRUIRE IN DEROGA L.106/2011

PROGETTO DELLE OPERE DI VIABILITA'

DESCRIZIONE

PLANIMETRIA DI RAFFRONTO TRA LO
STATO DI FATTO E IL PROGETTO

TAVOLA N.

PV.B6

1:500

Aggiorn. 11/12/2017

SCALA

DATA

REV.	DATA	DESCRIZIONE	ELABORATO	PROGETTATO
0	03/11/2017	EMISSIONE	ROVA	CURTI
1	11/12/2017	REVISIONE	ROVA	CURTI

PROMOSSO DA:

NOCELLARA S.R.L.

Gallerie del Lingotto - 2 - 10121 MILANO
Via Caviglioglio 10 - 10121 TORINO



STUDIO ARCHI, VINCENZO CURTI
VIA CAROCCIO, 38 - 20123 MILANO - TEL. 02 7602.4176 / 02 7602.4237
FAX 02 7602.4237 - E-MAIL: studioarchi@studioarchi.it