
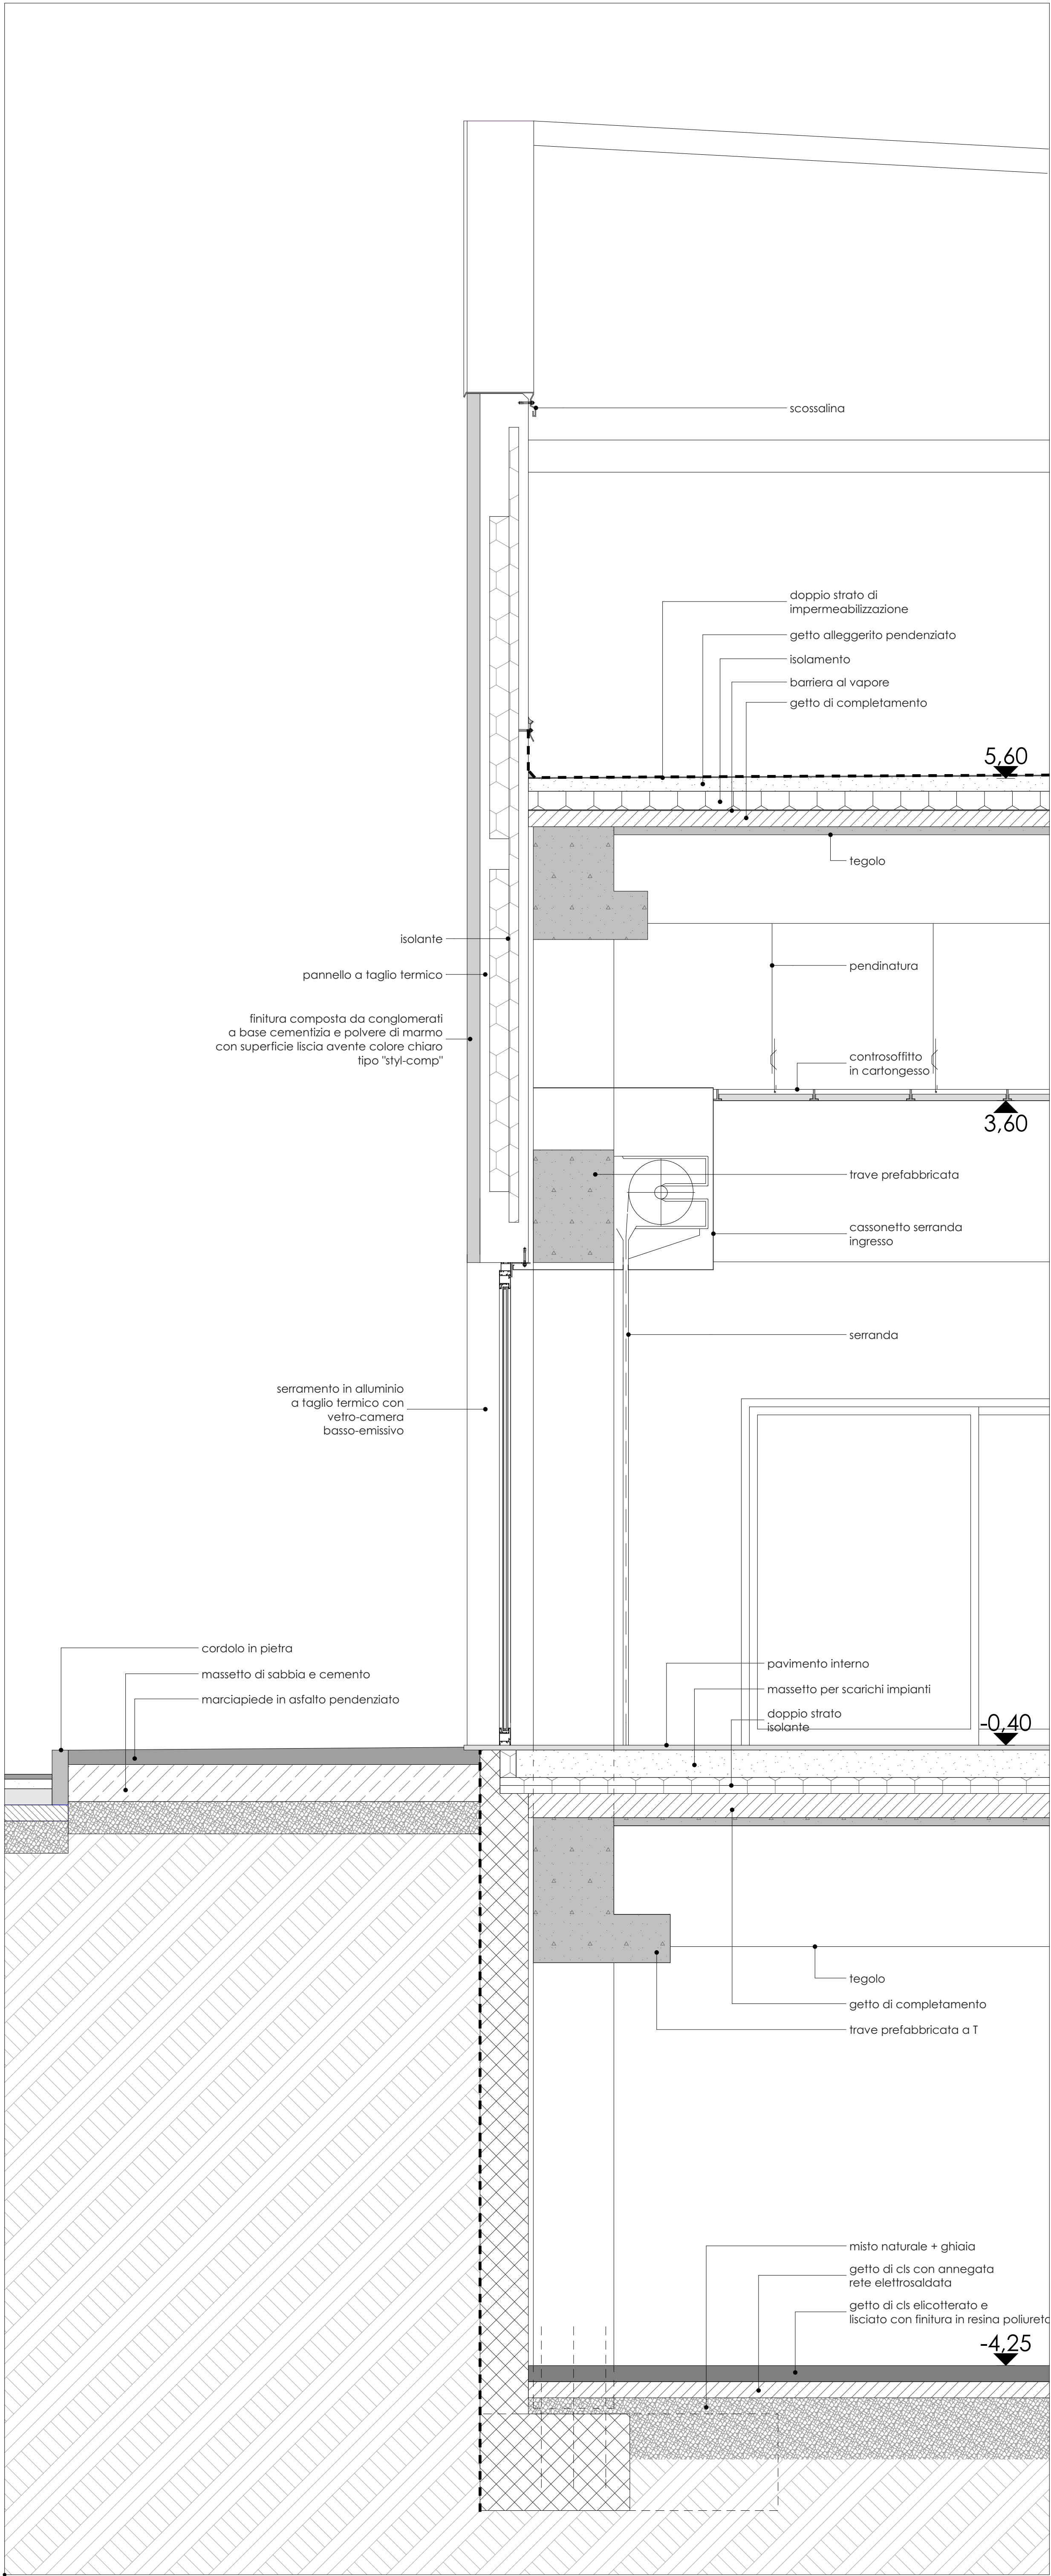


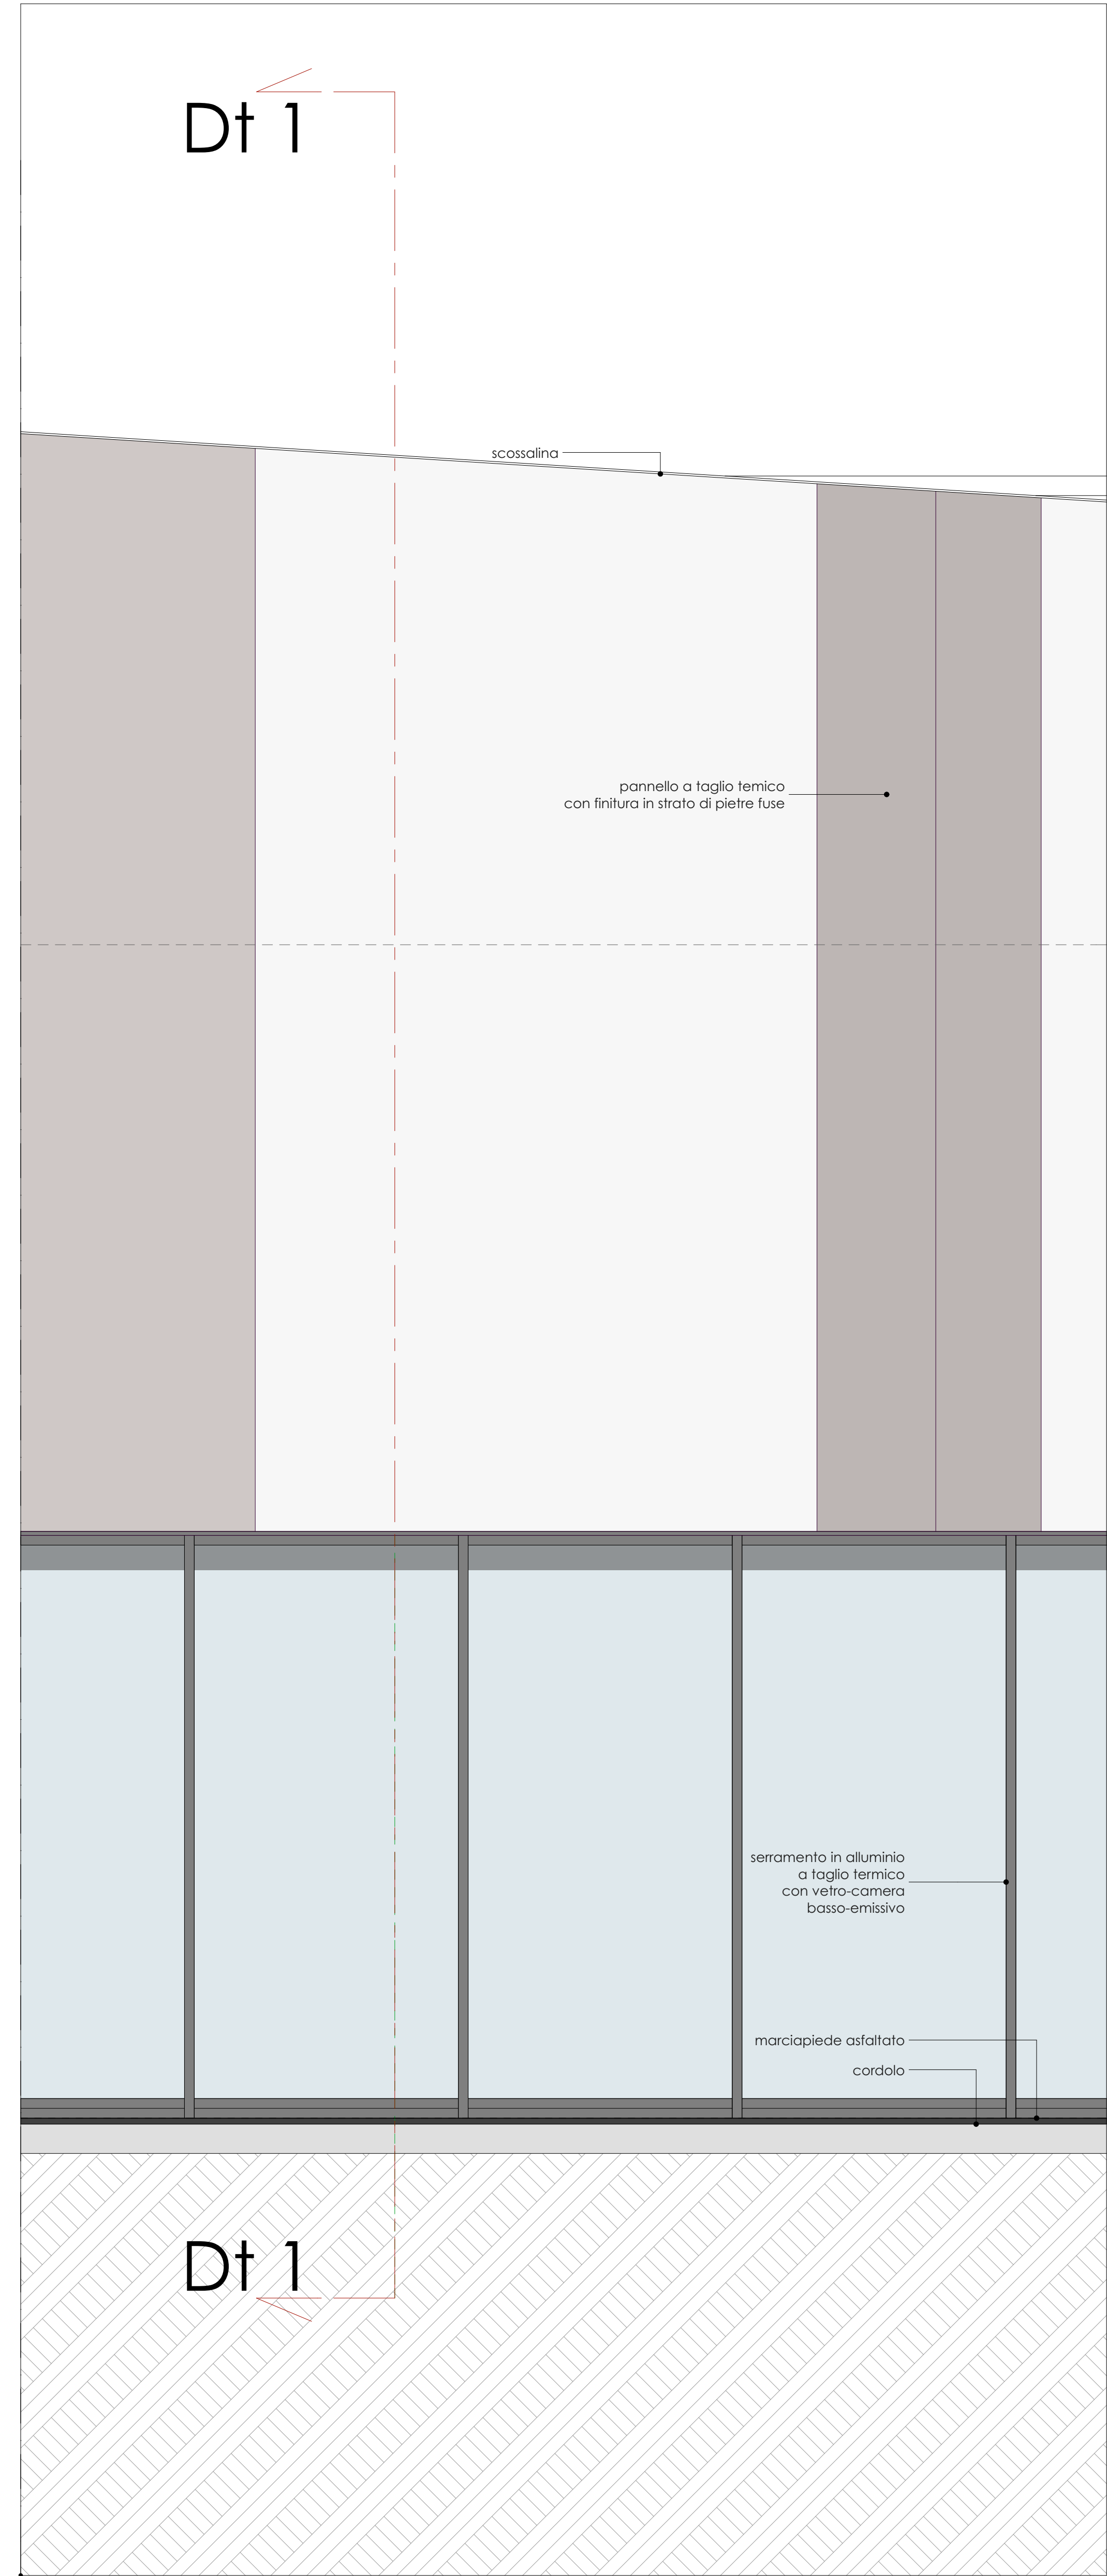

richiedente:

EFFEEMME GRUPPO IMMOBILIARE
S.R.L.
10123 Torino
Piazza San Carlo 206
P.I.V.A. 0951830010
Tel/Fax 0141.436868
sede@prospettivaimmobiliare.it

progetto architettonico:

arch. Massimo Burroni
Ing. Maurizio Labate
Cassa d'arte, 39
14100 Asti
T. 0141.324655 F. 0141.323101
E. studio@parcstudio.it

studio

arch. Ubaldo Bossolano
Via Villa Gioi 1178
10133 Torino
Tel 011.0968768
E. info@studiobossolano.com

PTFV

arch. Fabrizio Vallerio
arch. Stefano Trucco
(consulente)
Via Bigny 10, 10122 Torino
Tel 011.4360537
www.ptfv.it

M

arch. Marco Minari
Piazza Statuto 9
10122 Torino
Tel 011.534707
minari.marco@gmail.com

CITTA' DI TORINO

Permesso di costruire

per la realizzazione di una media struttura di vendita
in Torino, Corso Brunelleschi/Via Bardonecchia
(comma 9-14 art. 5 L. 12/07/2011 n° 106, Circ. 9/05/2012 n° 7/UOL,
D.C.G. 26/02/2013 n° 00872/009)
in attuazione della

DELIBERA DEL CONSIGLIO COMUNALE
DEL 7 SETTEMBRE 2015 n. ord. 85 - 2015 03090/020

Progetto architettonico

Particolare costruttivo

scala 1:20

