


ALL. 1

Il Dirigente di Area
Dott. Giuseppe MOTA

[Handwritten signature]



Del. n. 2018 03468/131

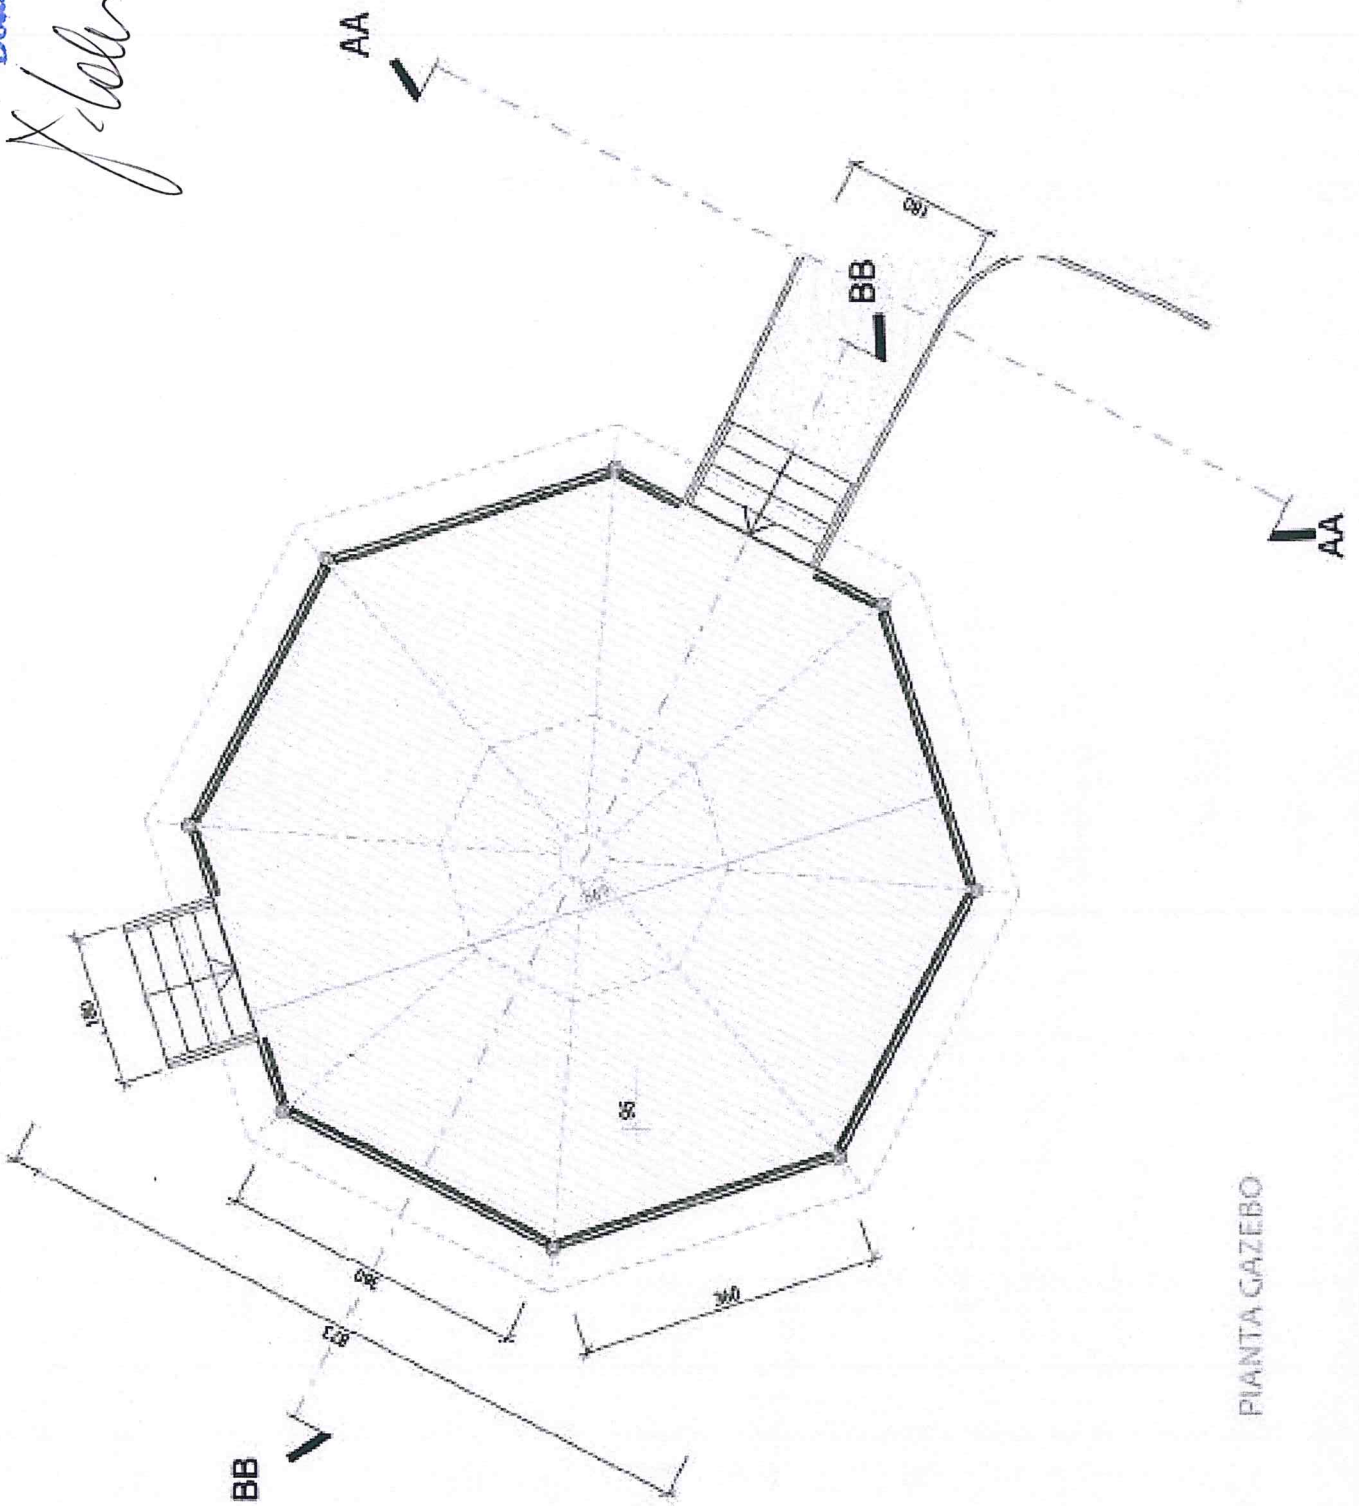

PIANTA CAZEBO