

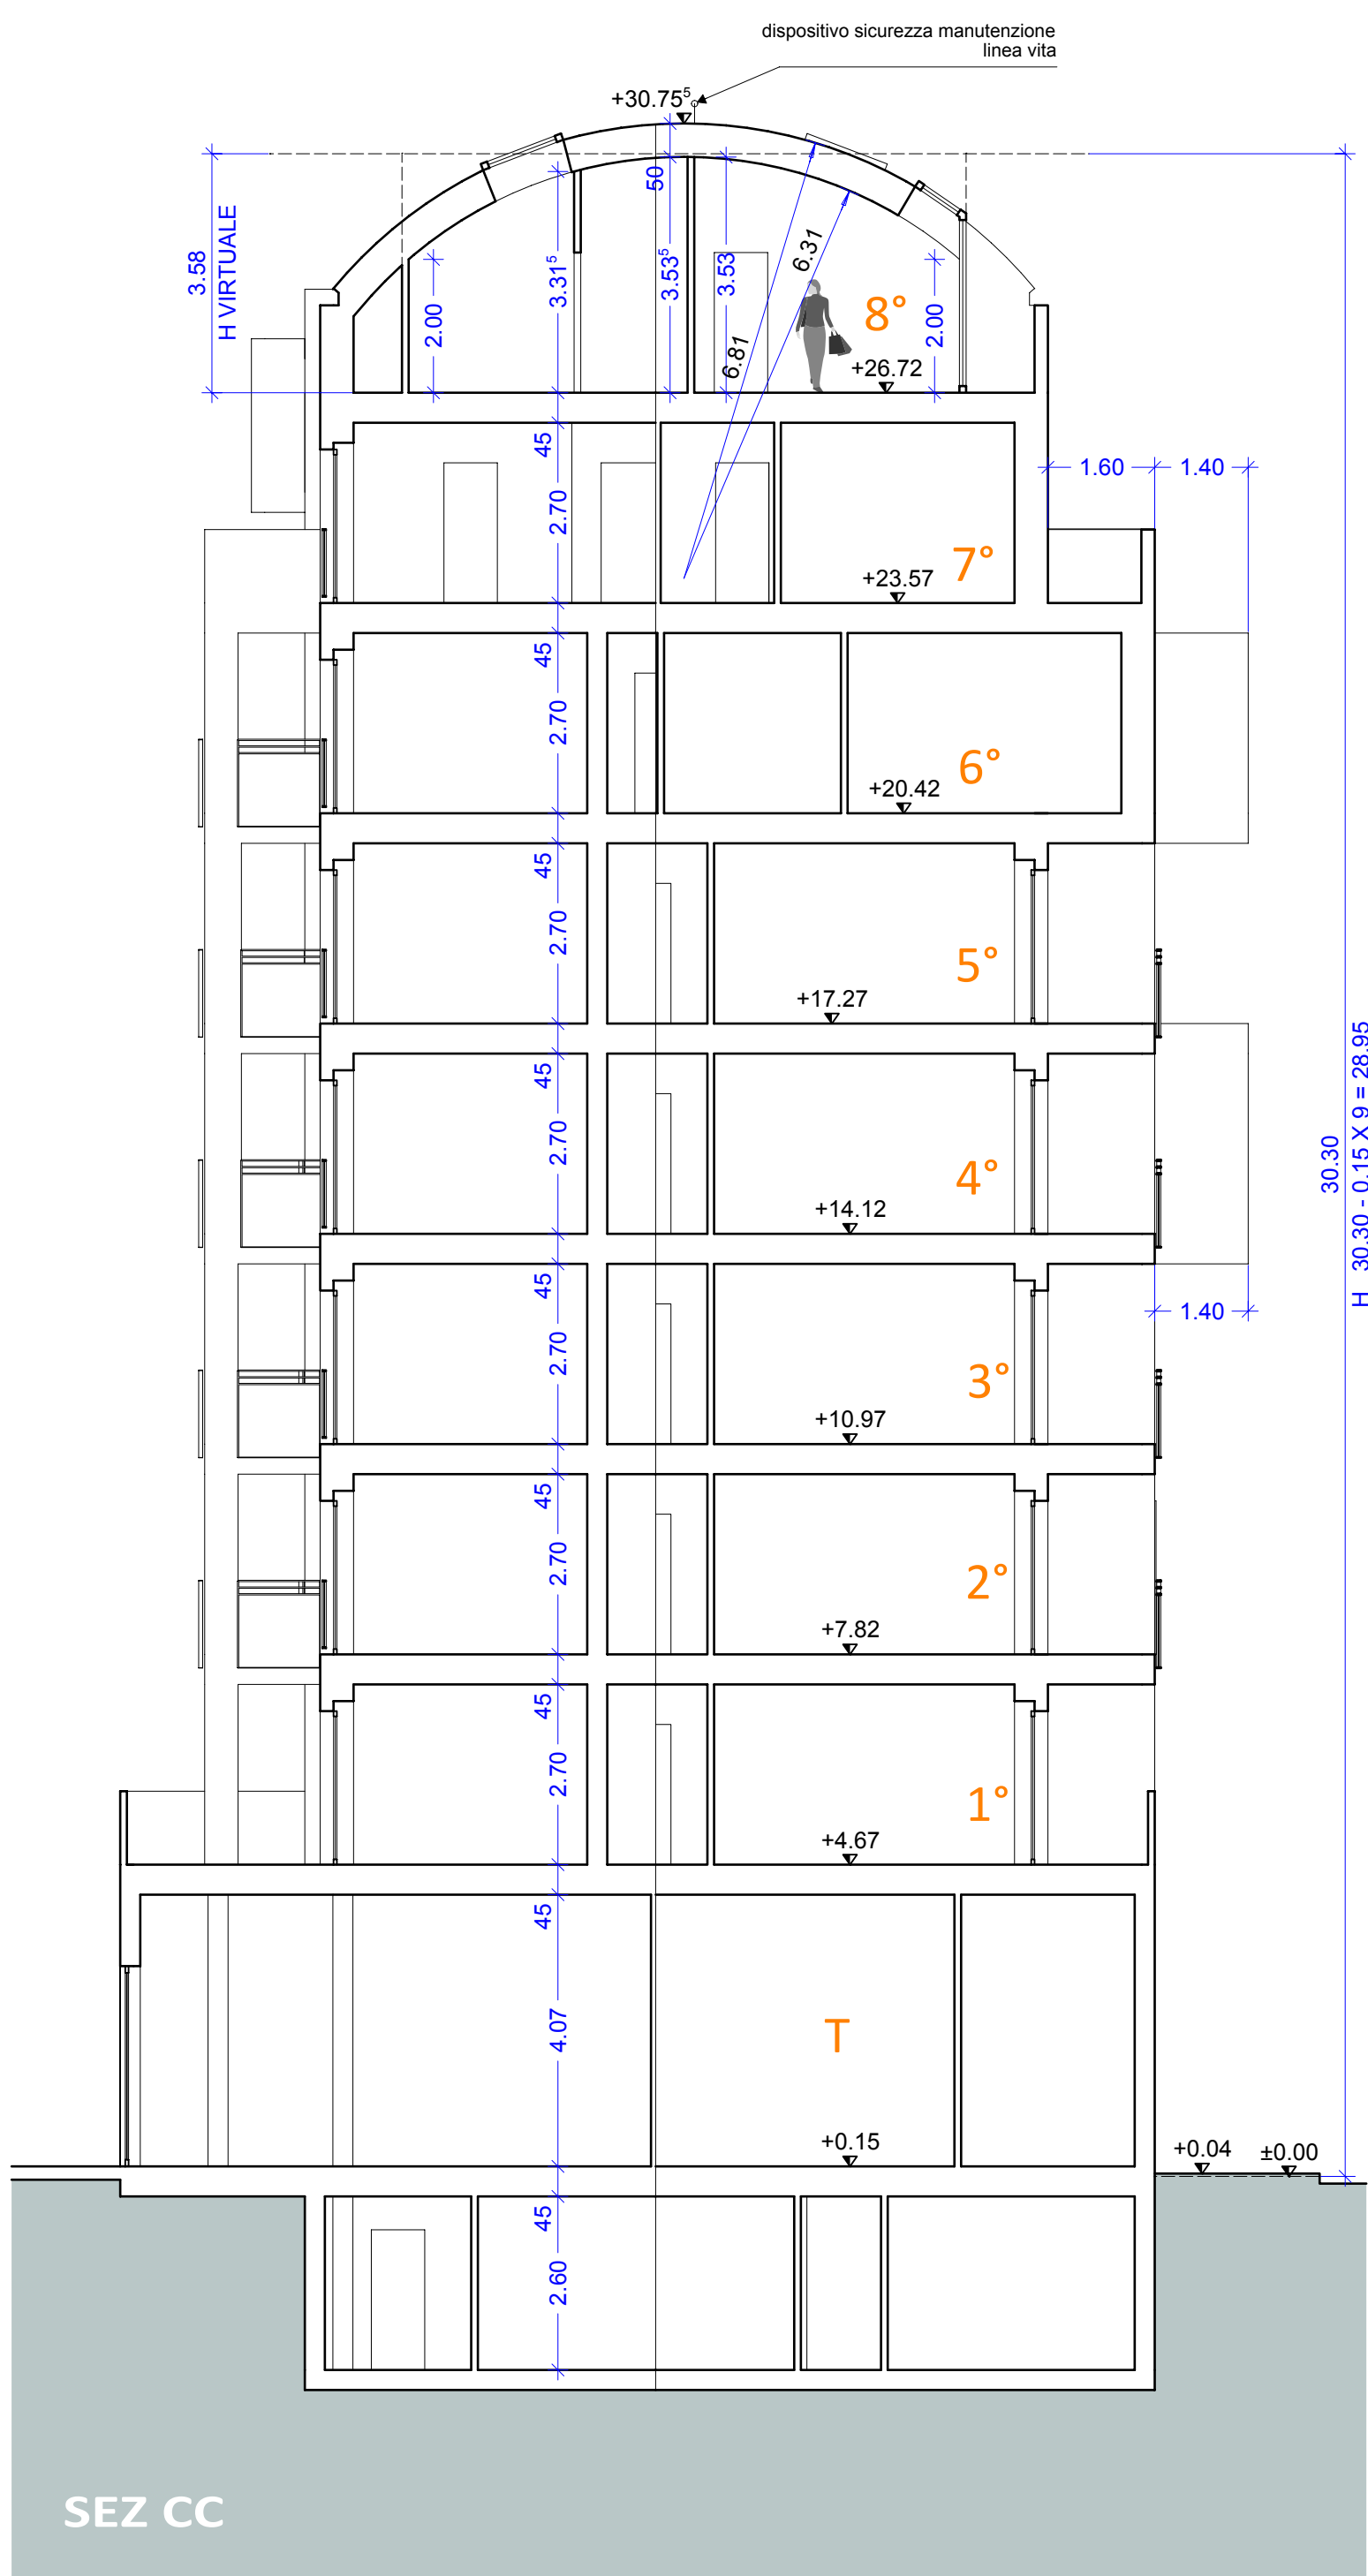
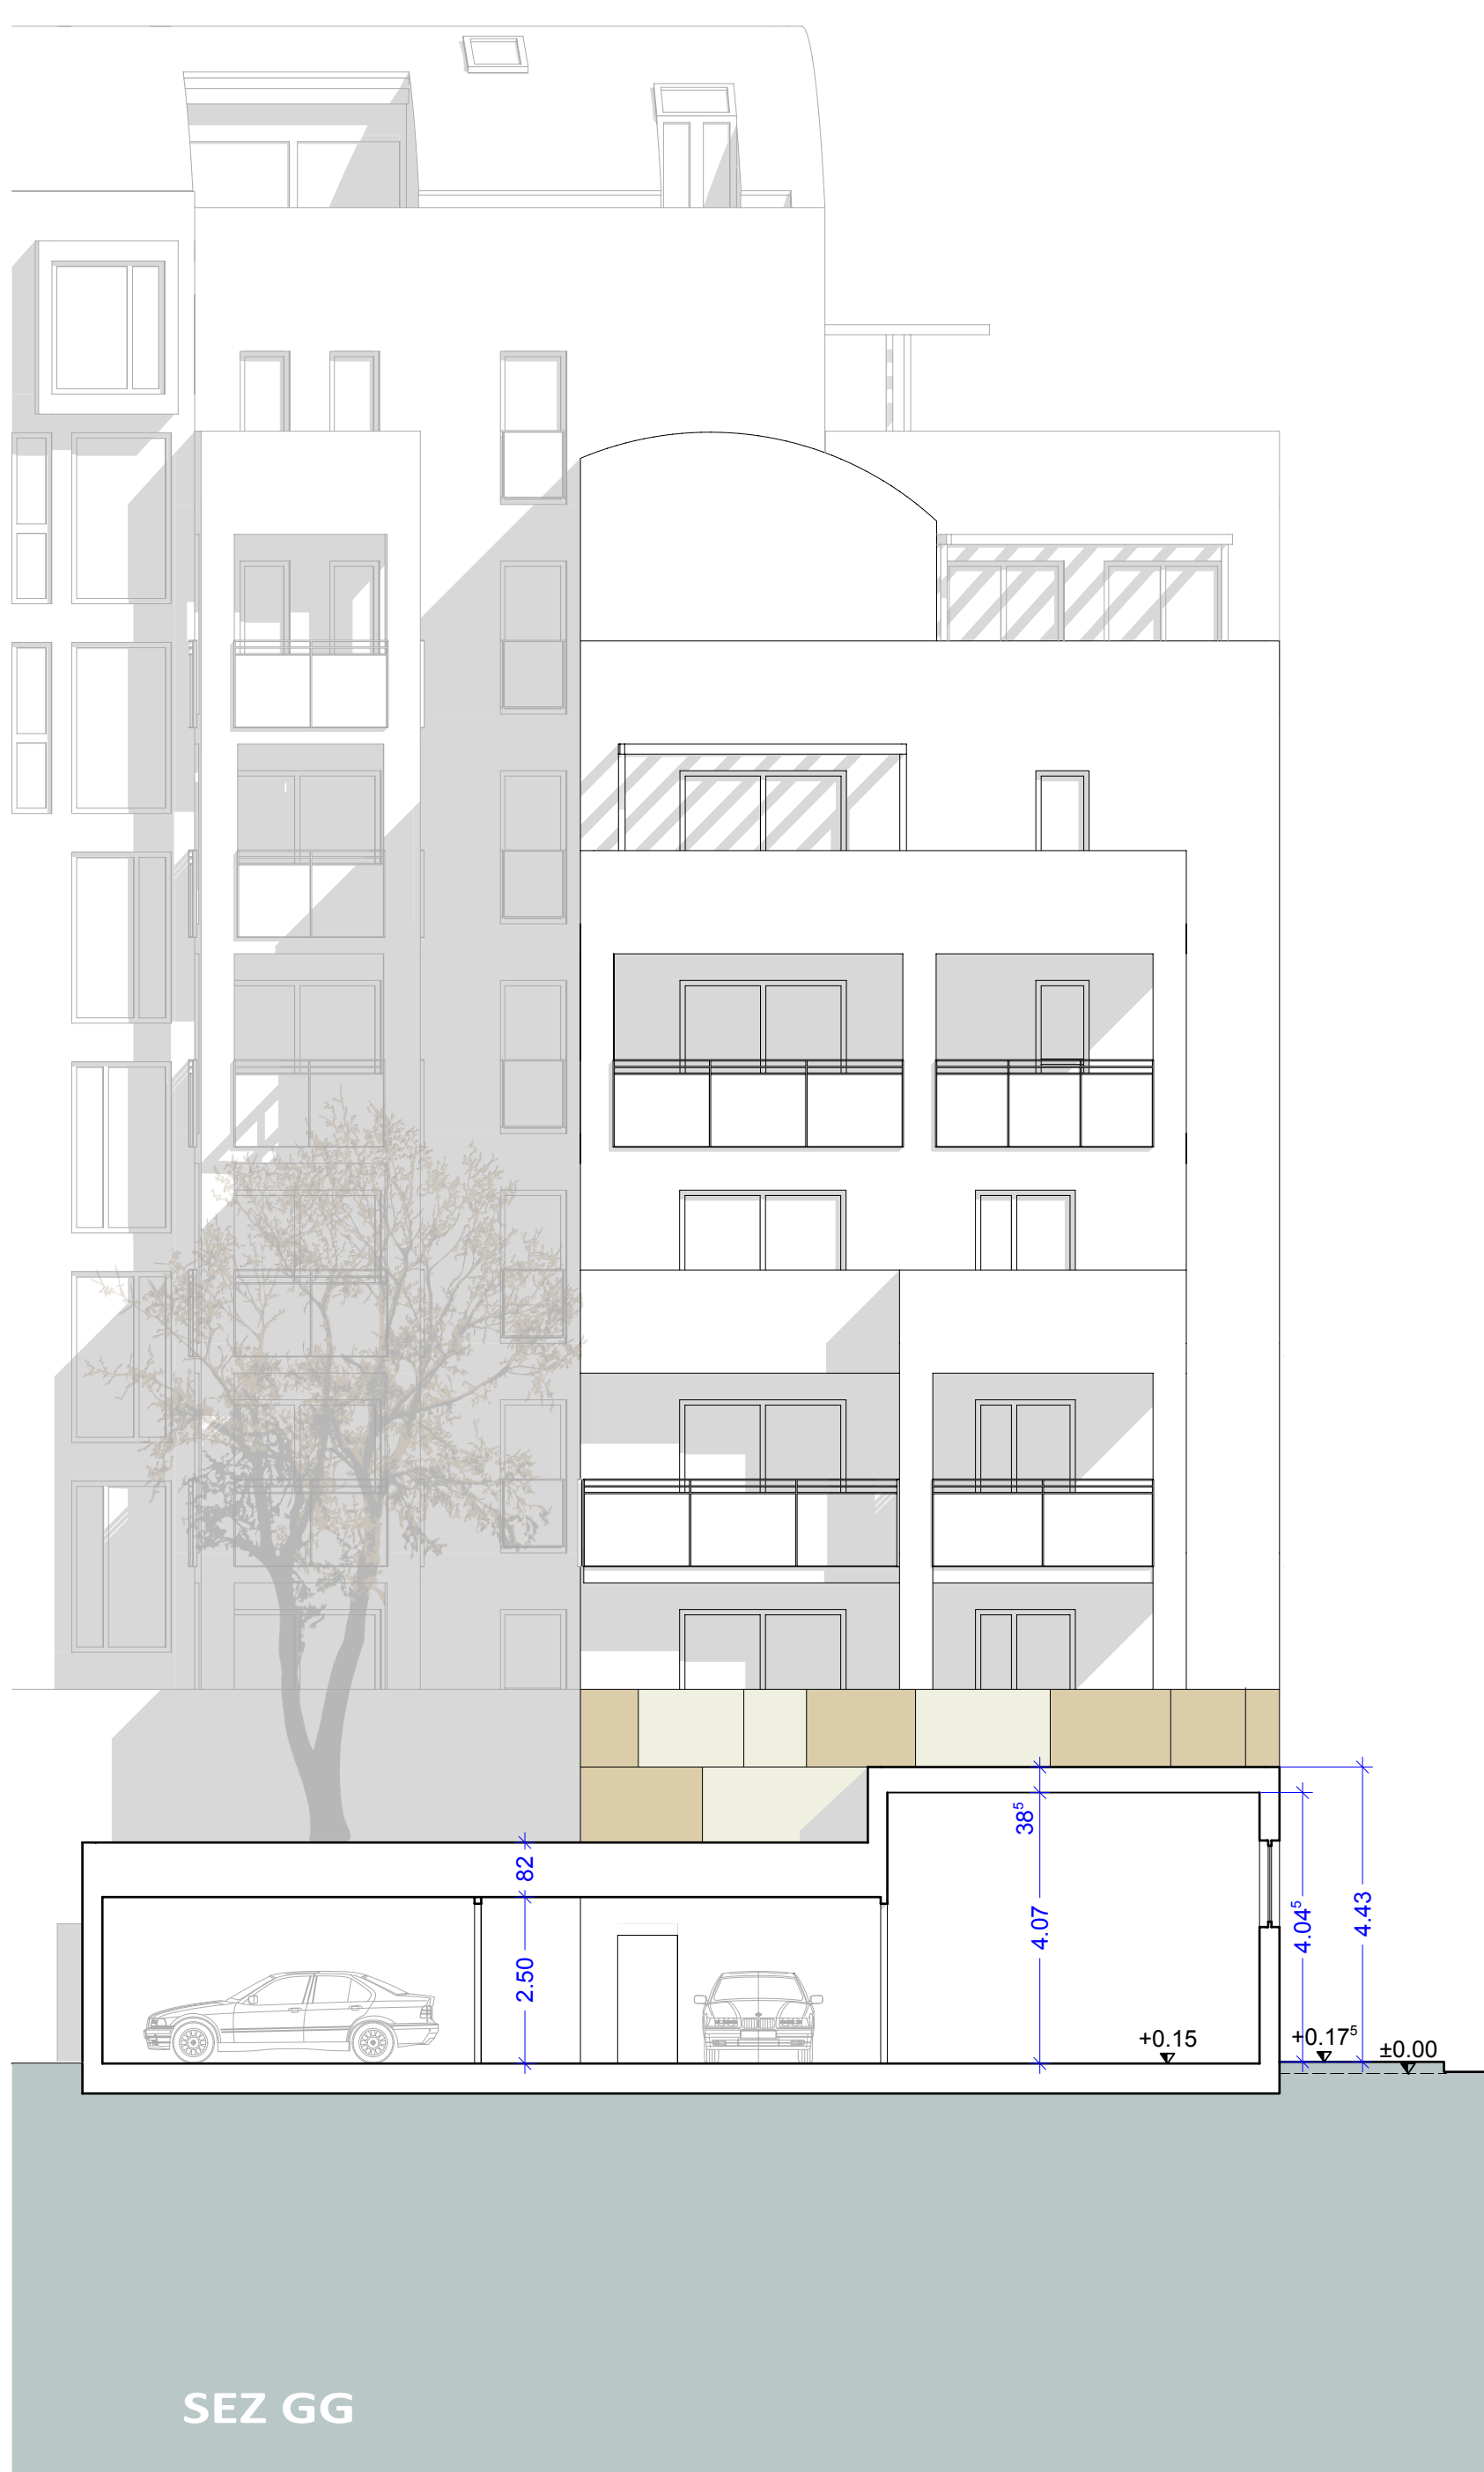
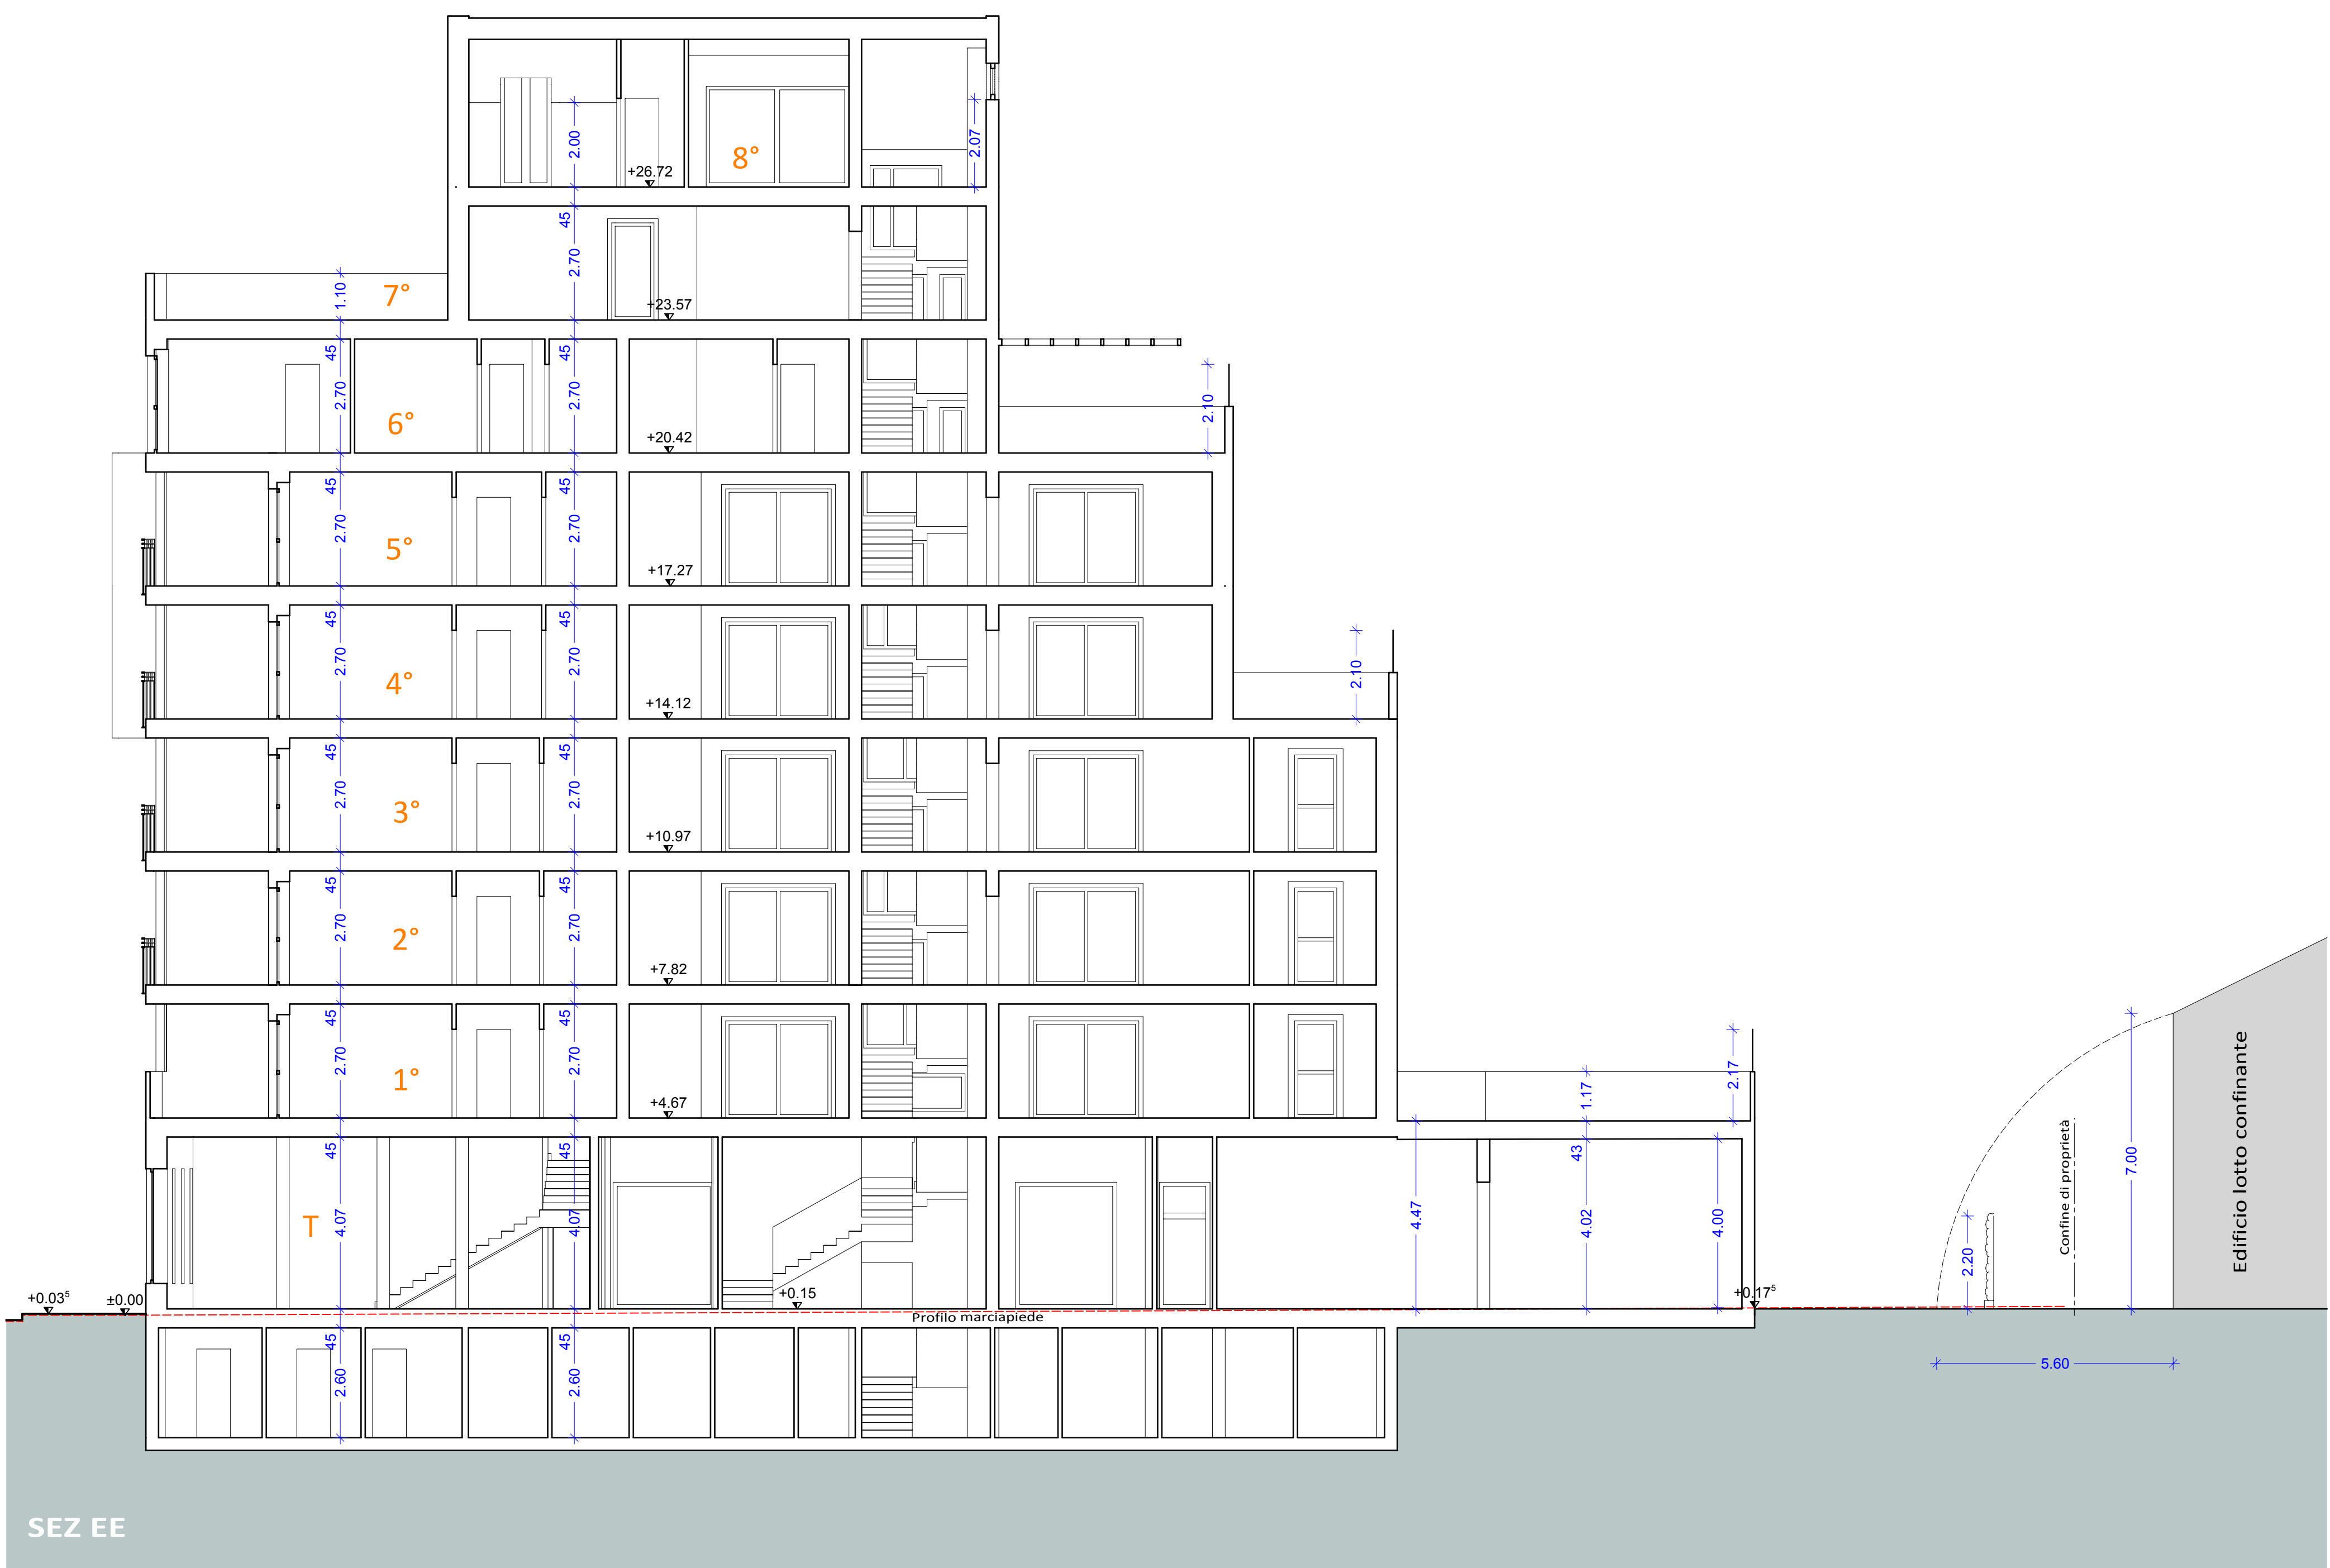
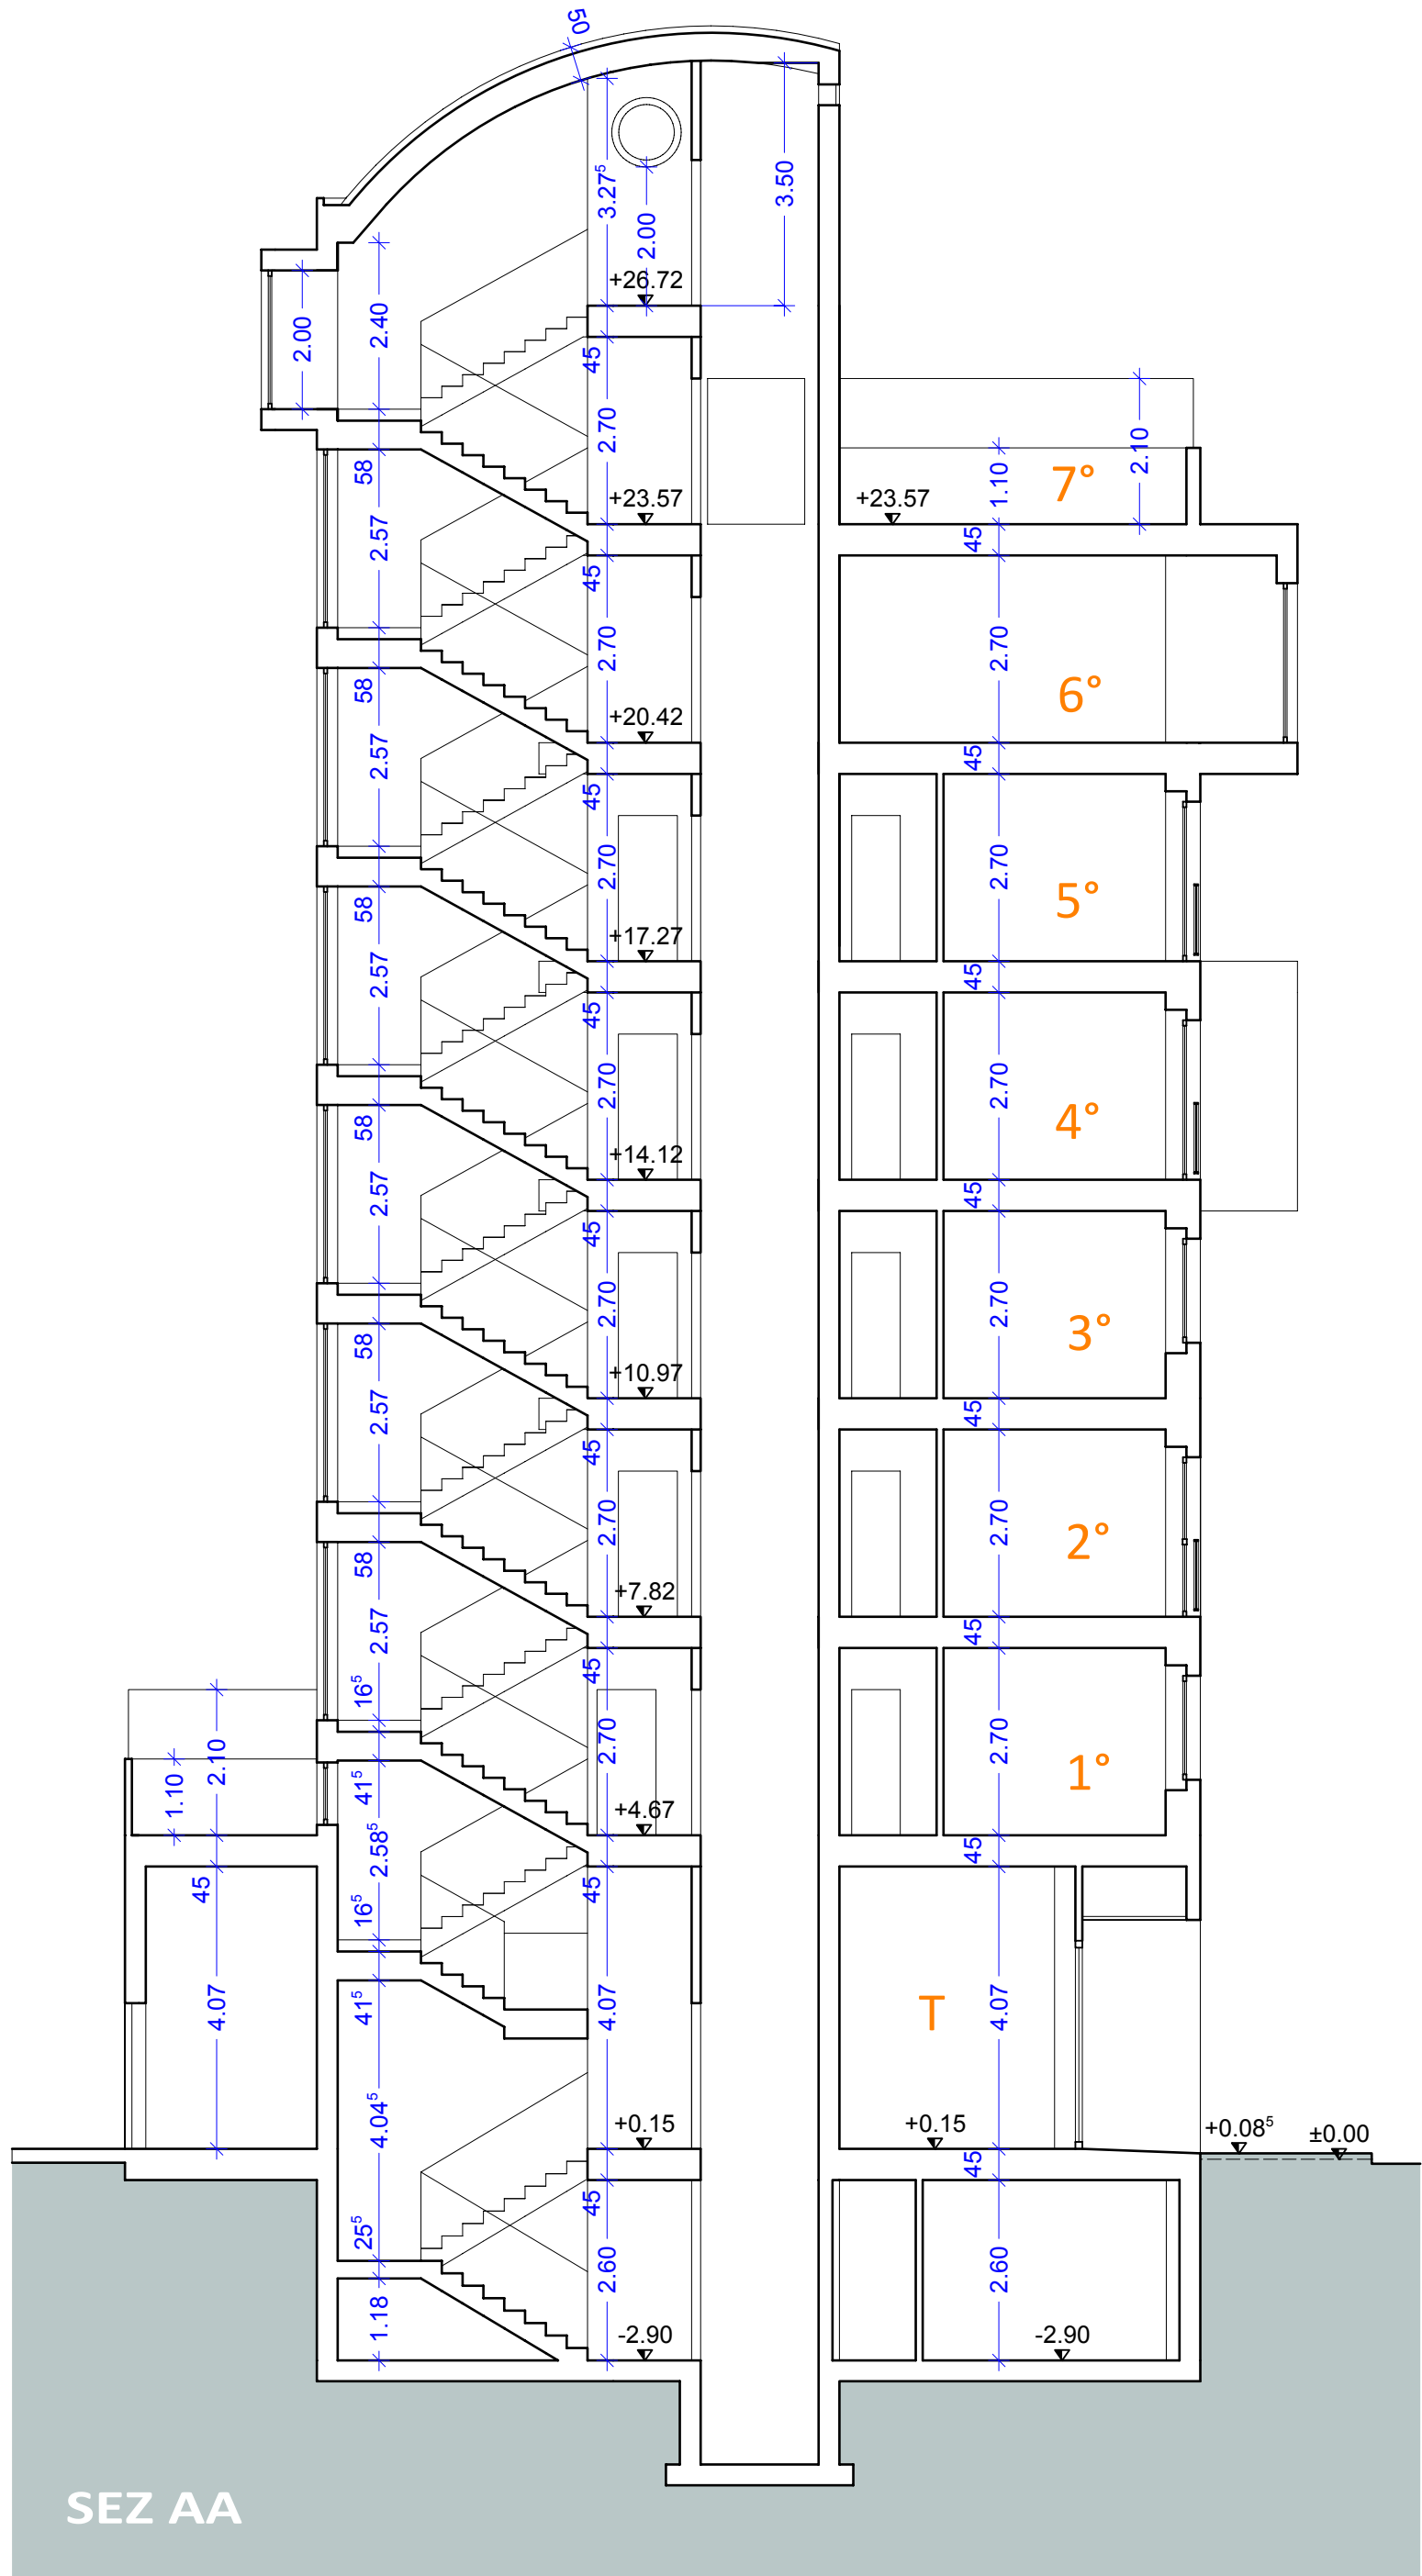


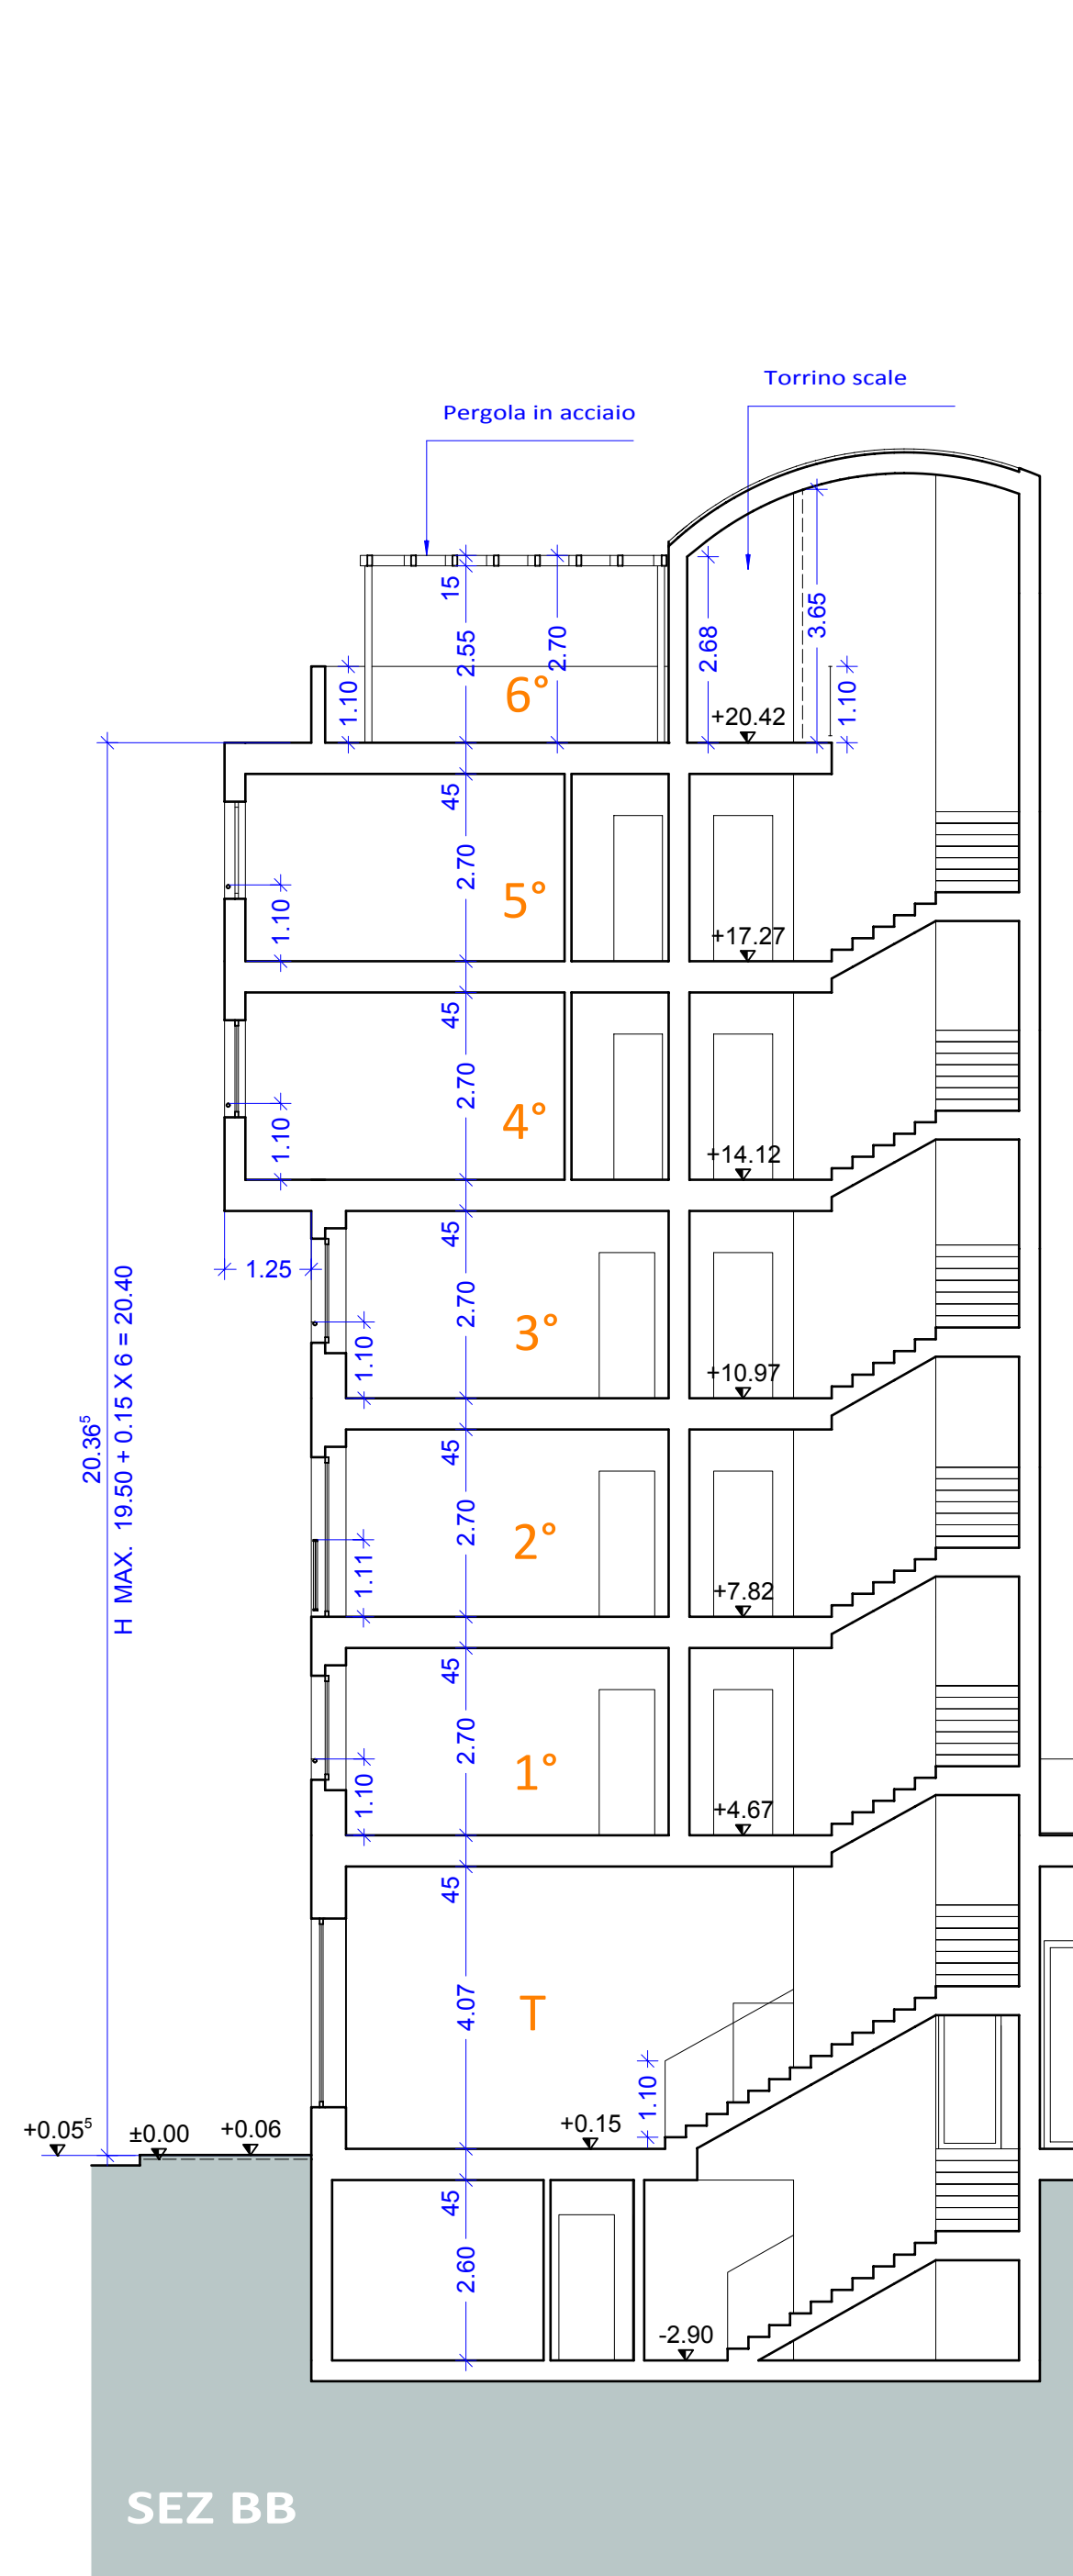

COMUNE DI TORINO

VIA ASINARI DI BERNEZZO 127

PROGETTO NUOVA COSTRUZIONE
EDIFICIO DI CIVILE ABITAZIONE 9 PIANI F.T
AUTOMESSE FUORI TERRA

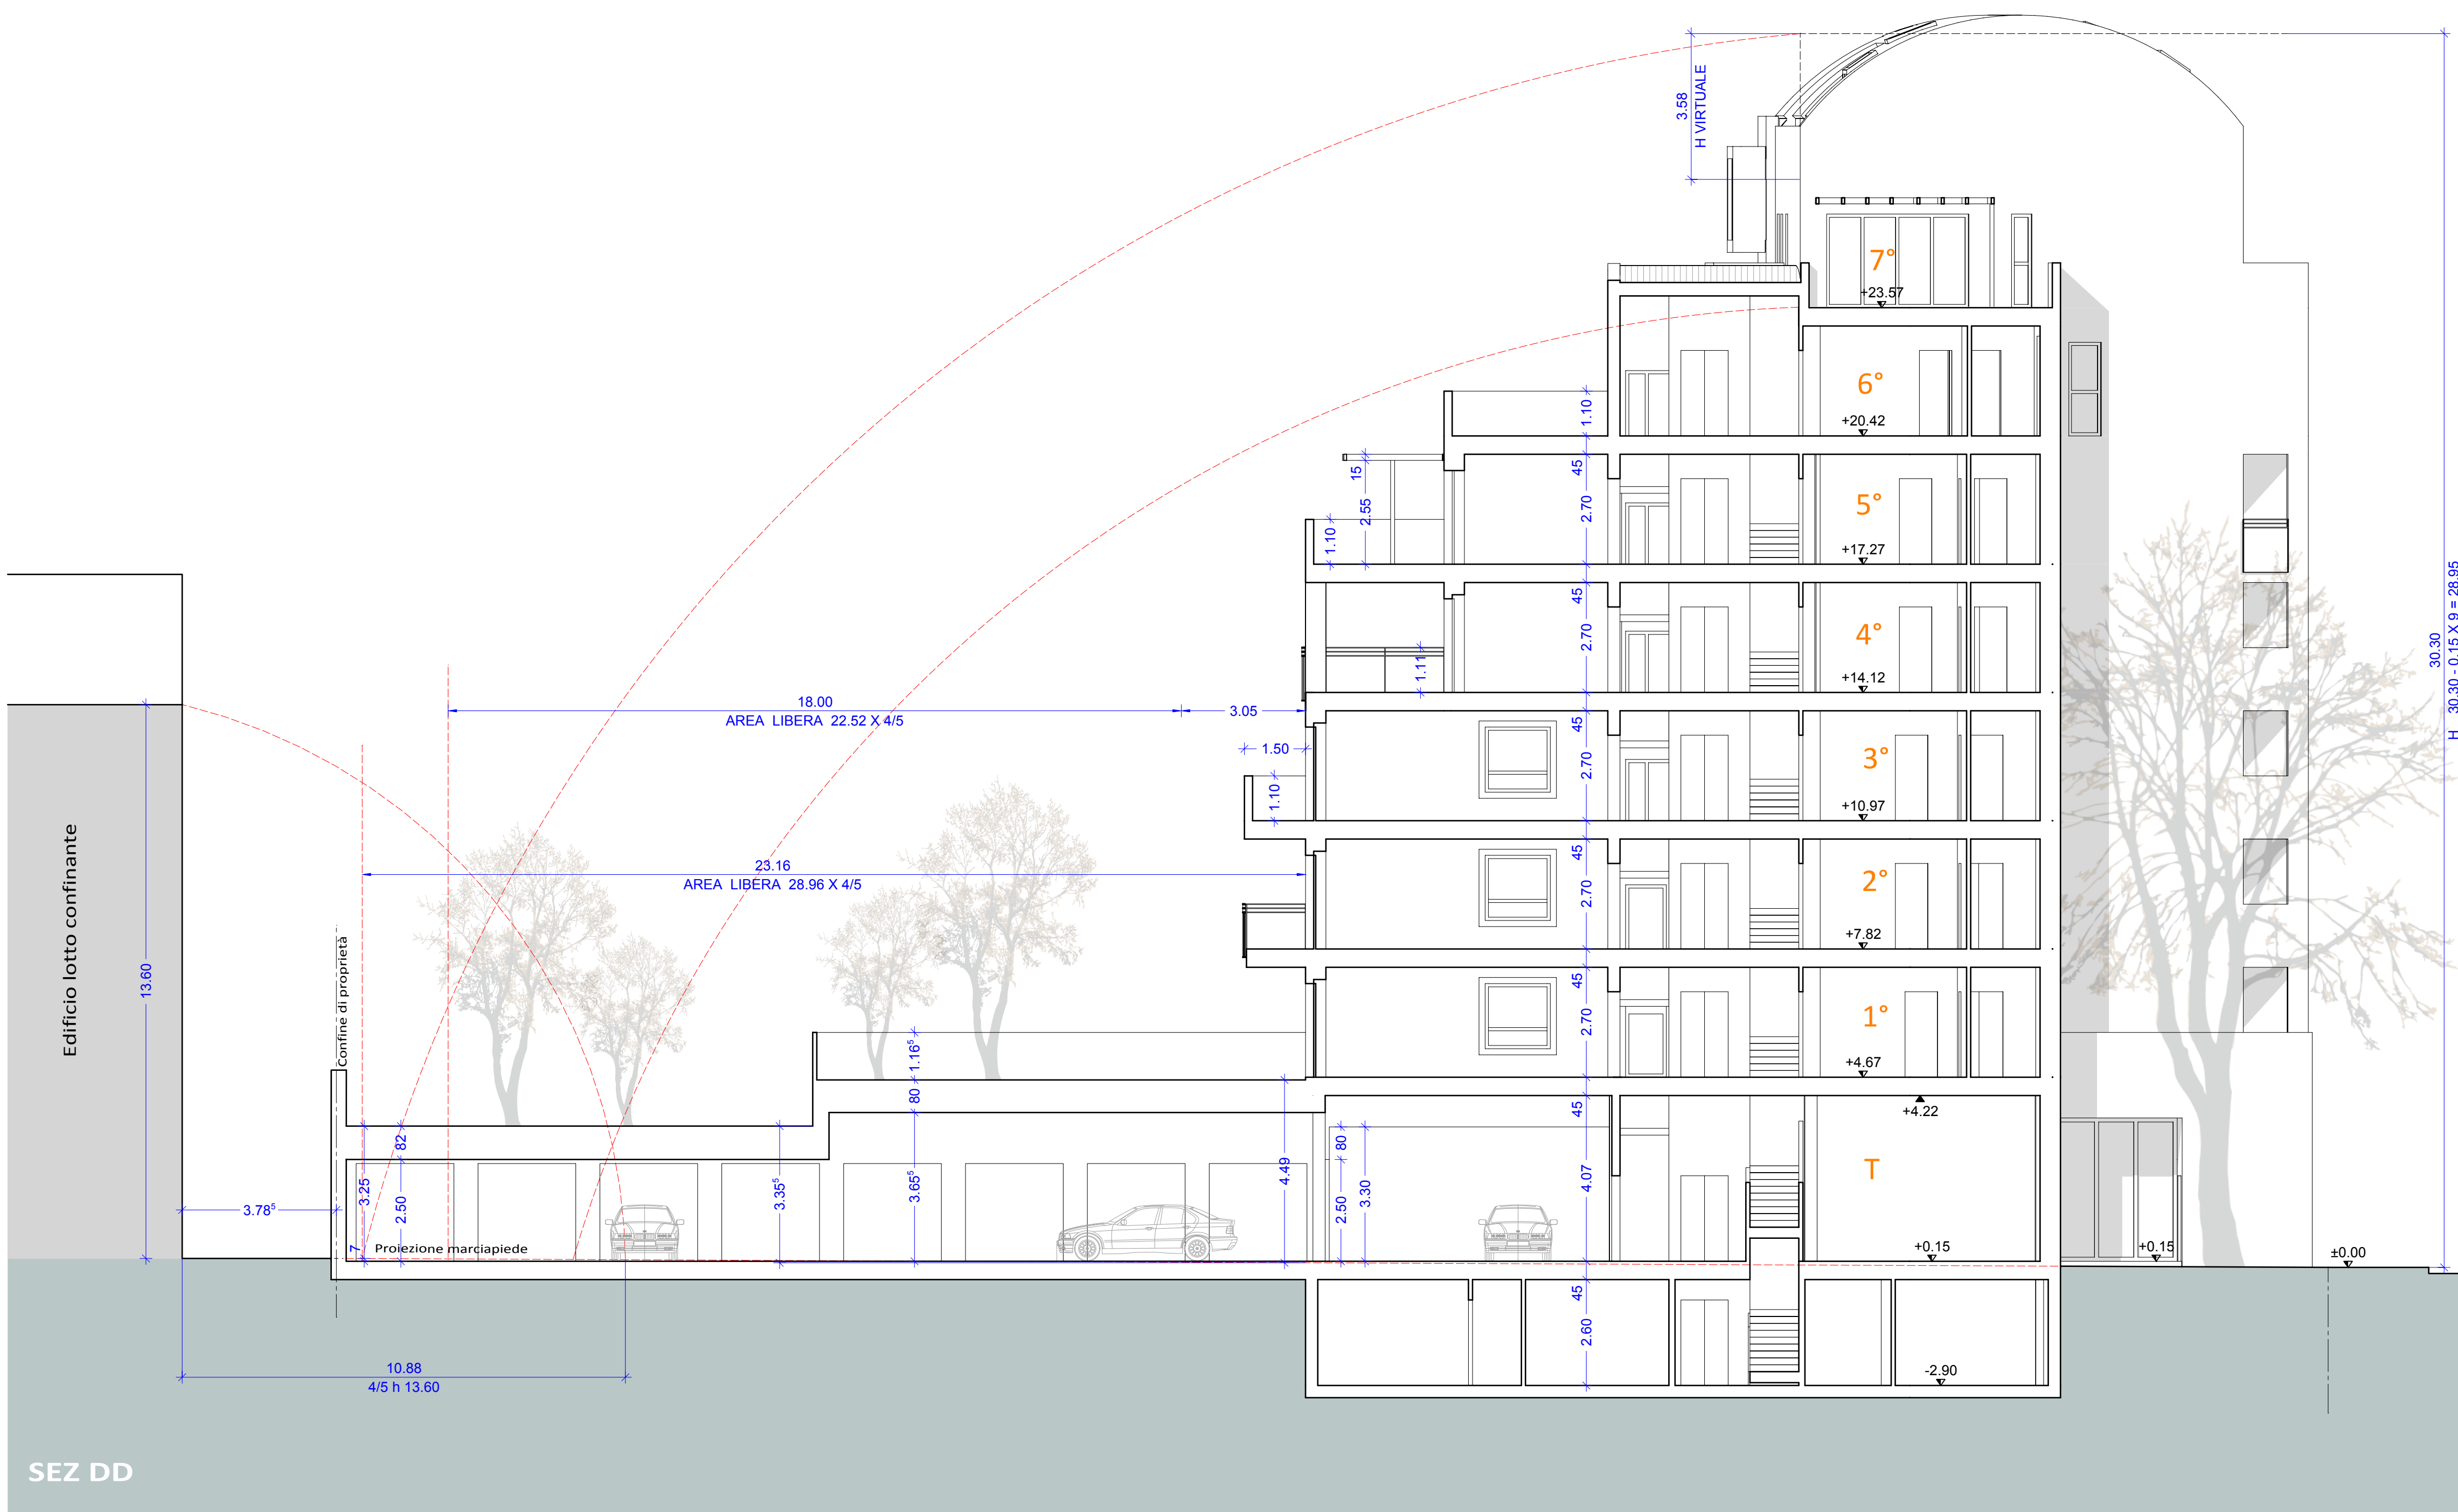

LA PROPRIETÀ: GESTINORD S.R.L.
Via Bravin, 3
10149 Torino
C.F. 06802020013

PROGETTO: Arch. Alessandro LUSSOGLIO
Via Bravin, 3
10149 Torino
C.F. LSSLSN66P03L215J
Tel. e Fax. 011/253348
N°O. 4384

DATA
MARZO 2018
SCALA
1/100

SEZIONI
PROGETTO

TAVOLA

6