

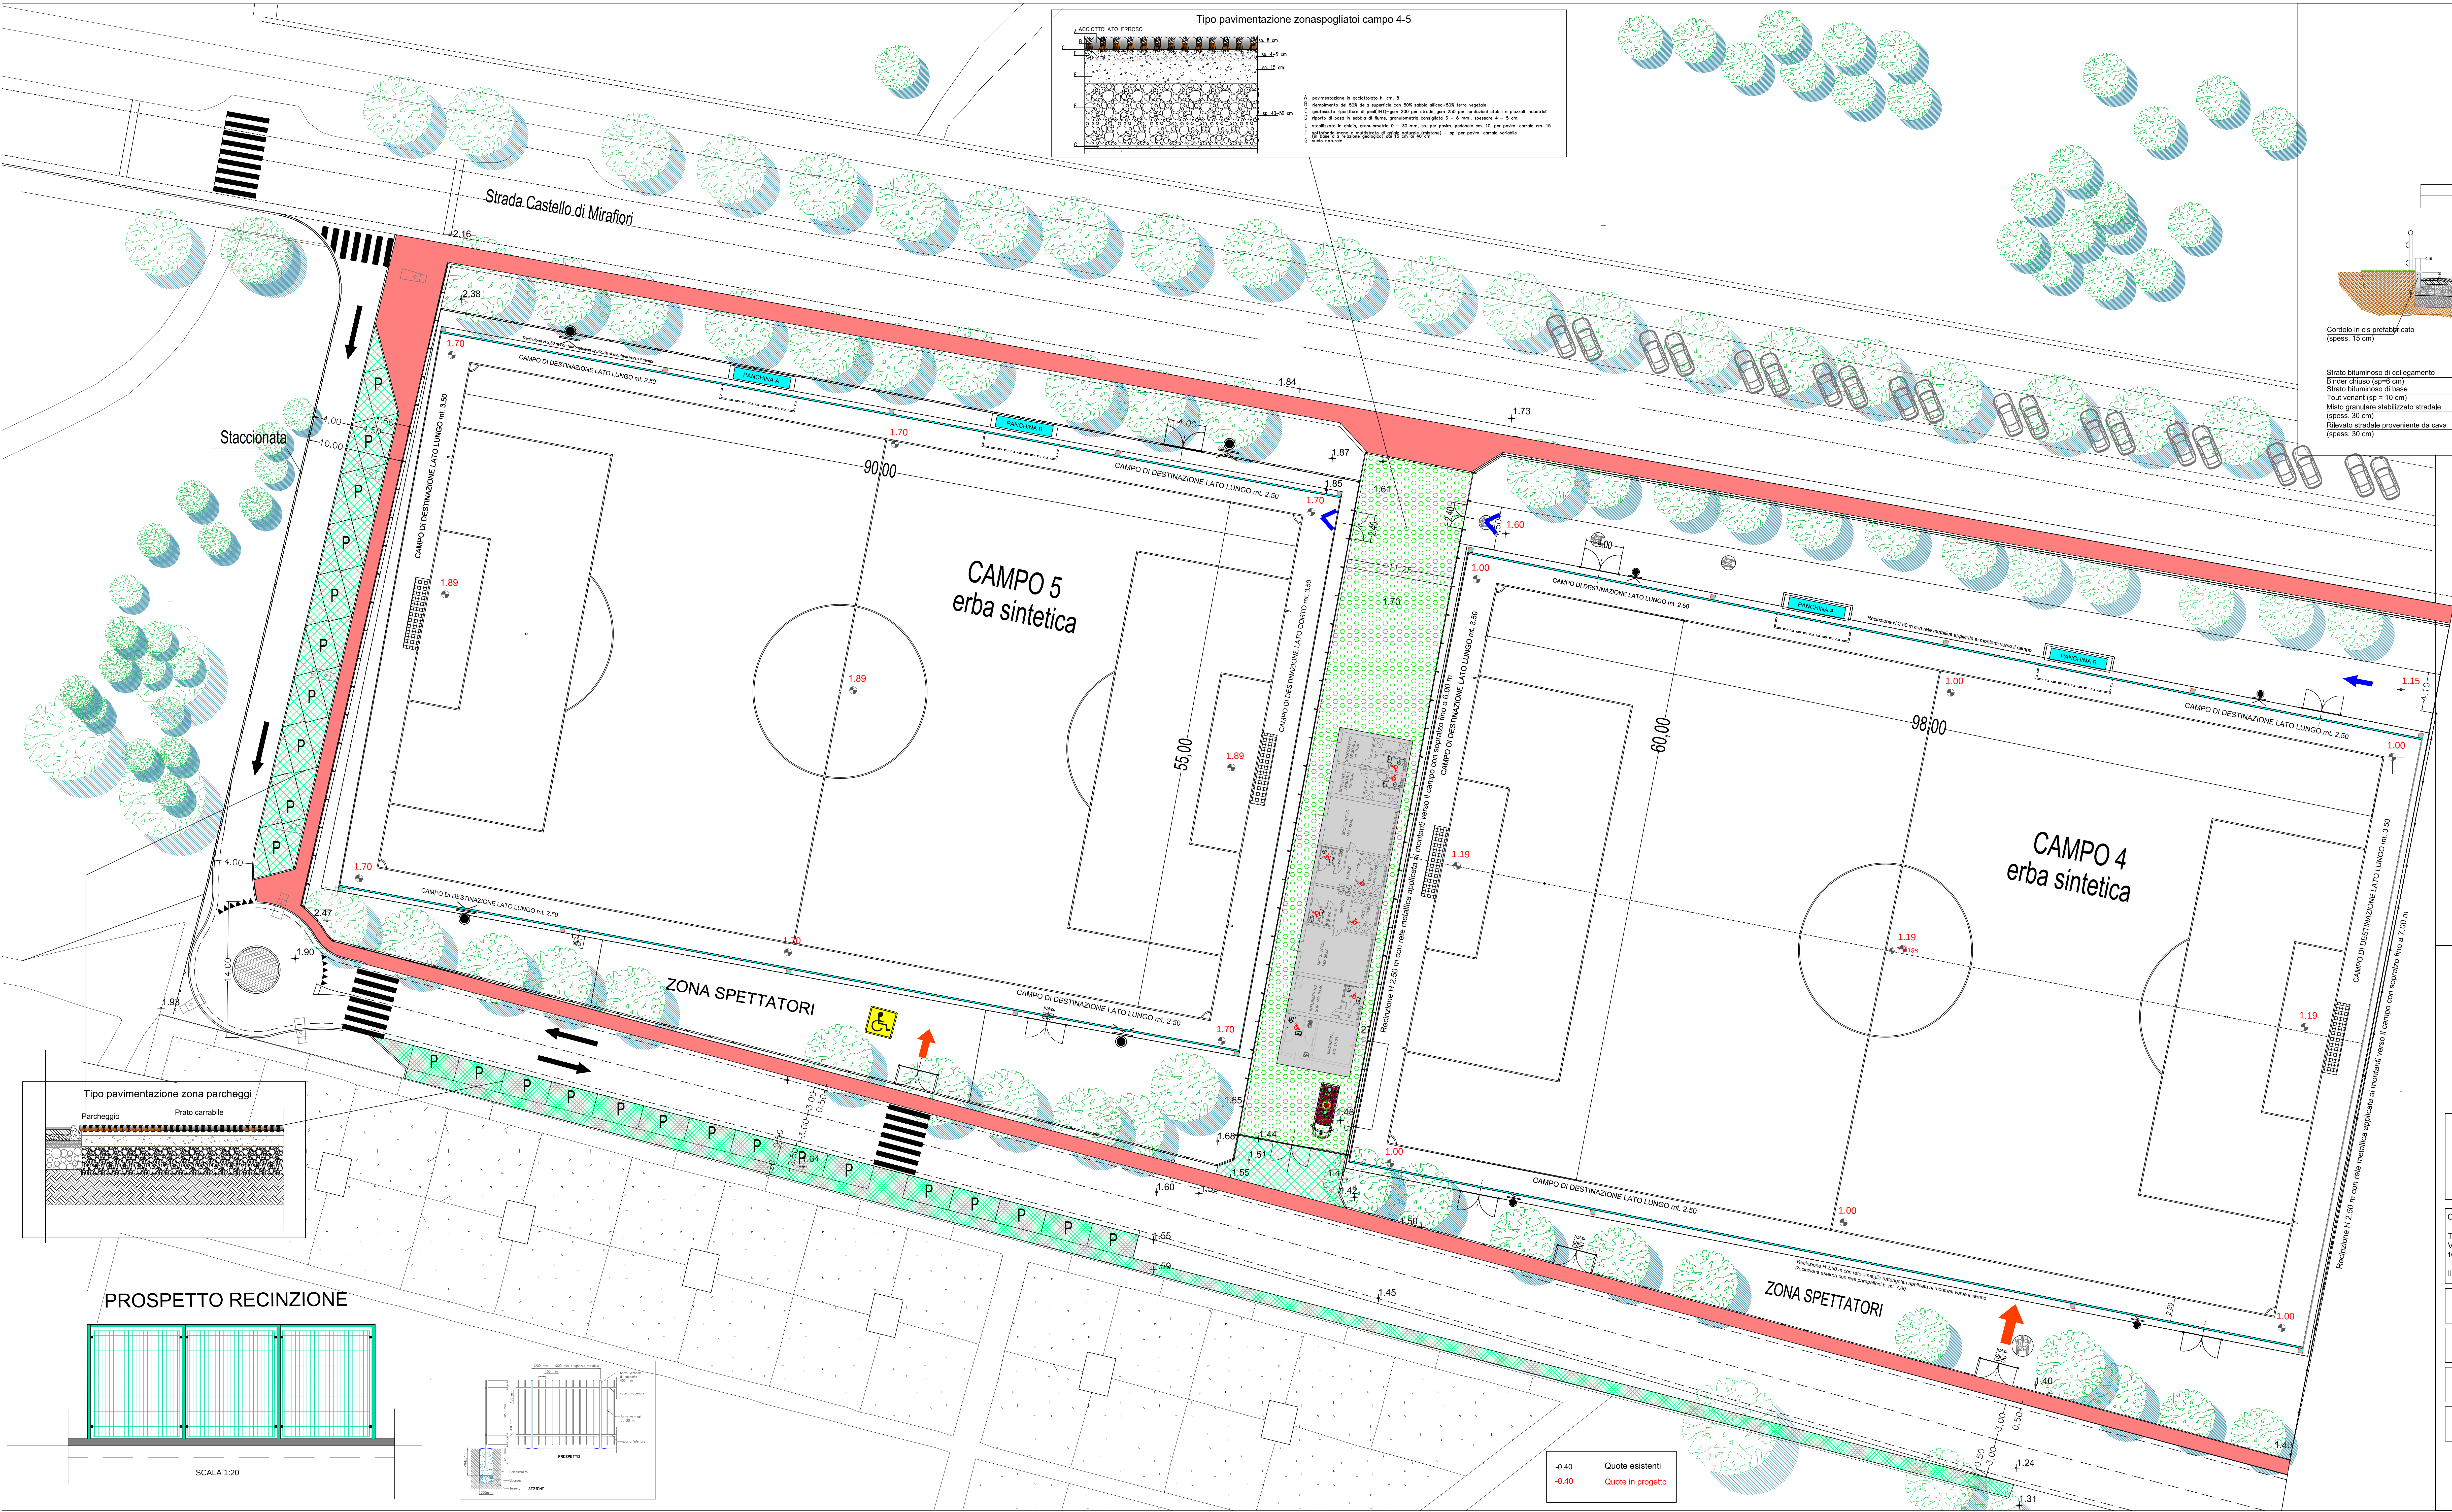
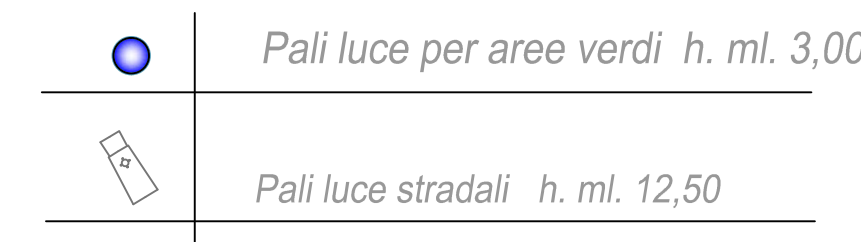
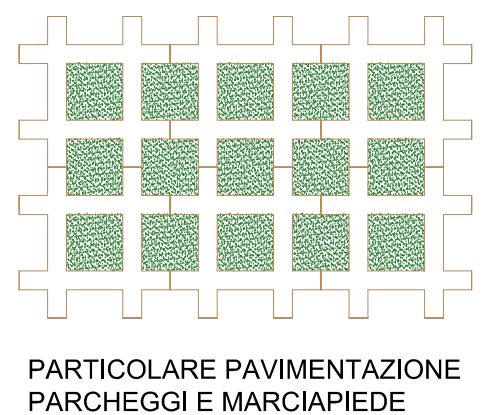


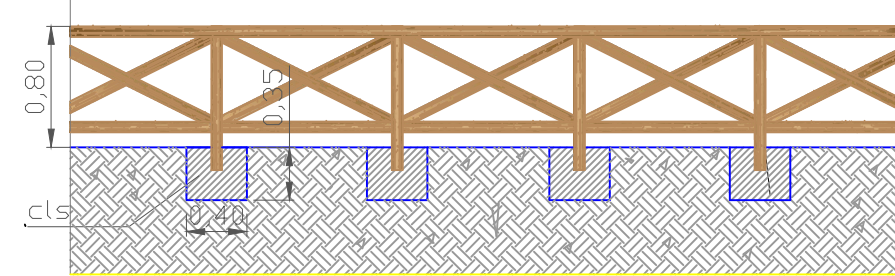

SEZIONE A - A'

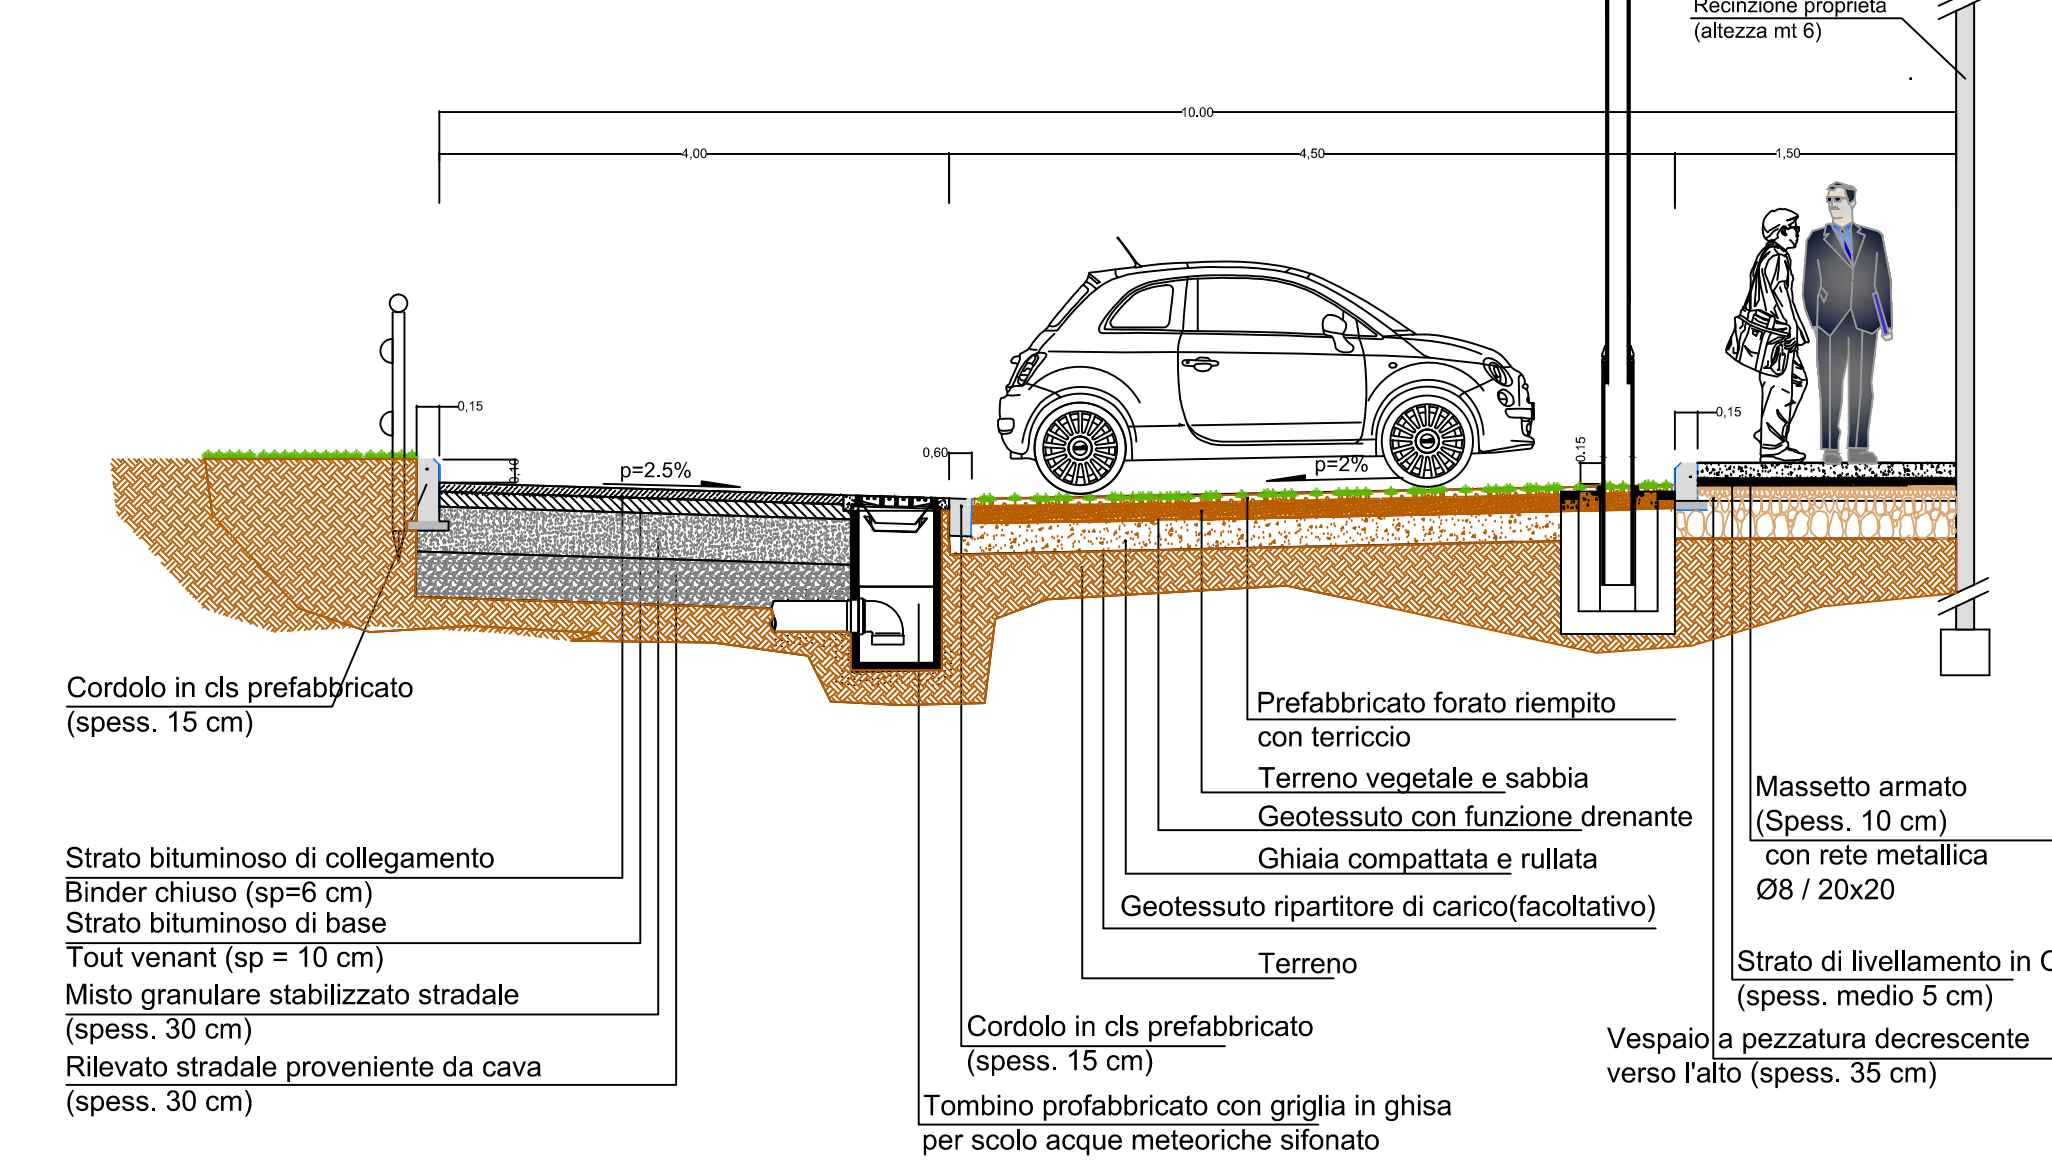


CITTA' DI TORINO
CONCESSIONE IN GESTIONE DELL'IMPIANTO
SPORTIVO ROBALDO
Strada Castello di Mirafiori - Torino
Rif. Bando n.° 112/2015
PROGETTO FINALE CON MIGLIORIE

AREA A DESTINAZIONE SPORTIVA
PROPOSTA PROGETTUALE RELATIVA A MIGLIORIE
IN FASE GESTIONALE CON RICONFIGURAZIONE DEGLI INTERVENTI
E FORMAZIONE DI NUOVI PERCORSI DI ACCESSO

COMMITTENZA: TORINO F.C. Via dell'Argvescovado 1 10121 Torino Il Presidente: Dottor Urbano Cairo	STUDIO ARCHITETTO: GIOVANNI ROLUTI PROGETTAZIONE ARCHITETTONICA Corso Lamarmora 6 tel 01143282 335474602 15121 Alessandria studioroluti@gmail.com studioroluti@pec.it ARCH. GIOVANNI ROLUTI ING. GIOVANNI DI GUGLIELMO
TAVOLA 9	
SCALA 1:200 1:100 1:20	30.05.2018
AGGIORNAMENTI	
AGGIORNAMENTI	
PROGETTO FINALE CON MIGLIORIE PROGETTO - CAMPO CALCIO 4 - 5 con strada di servizio particolare recinzione campi calcio - particolare muro recinzione esistente	

PROSPETTO RECINZIONE

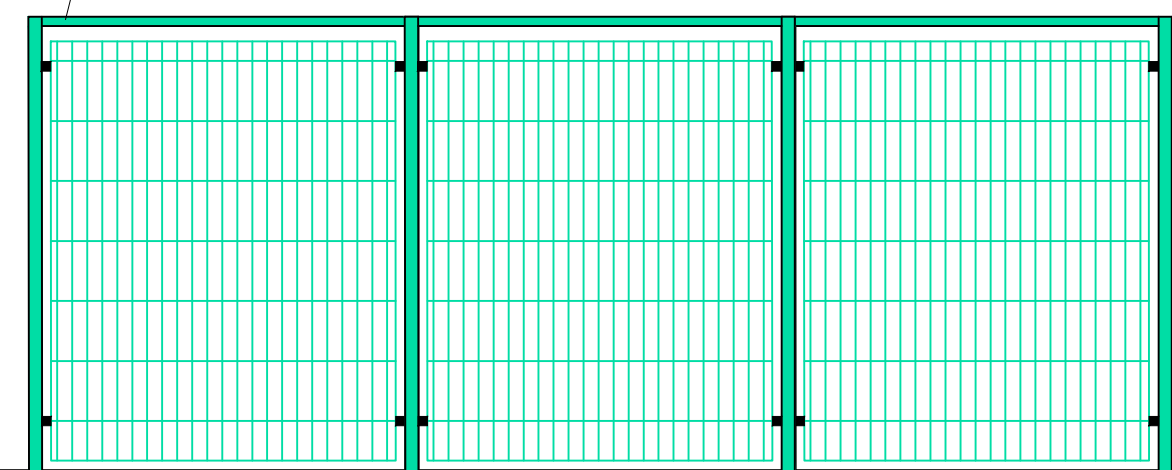

SCALA 1:20

-0.40 Quote esistenti
-0.40 Quote in progetto