

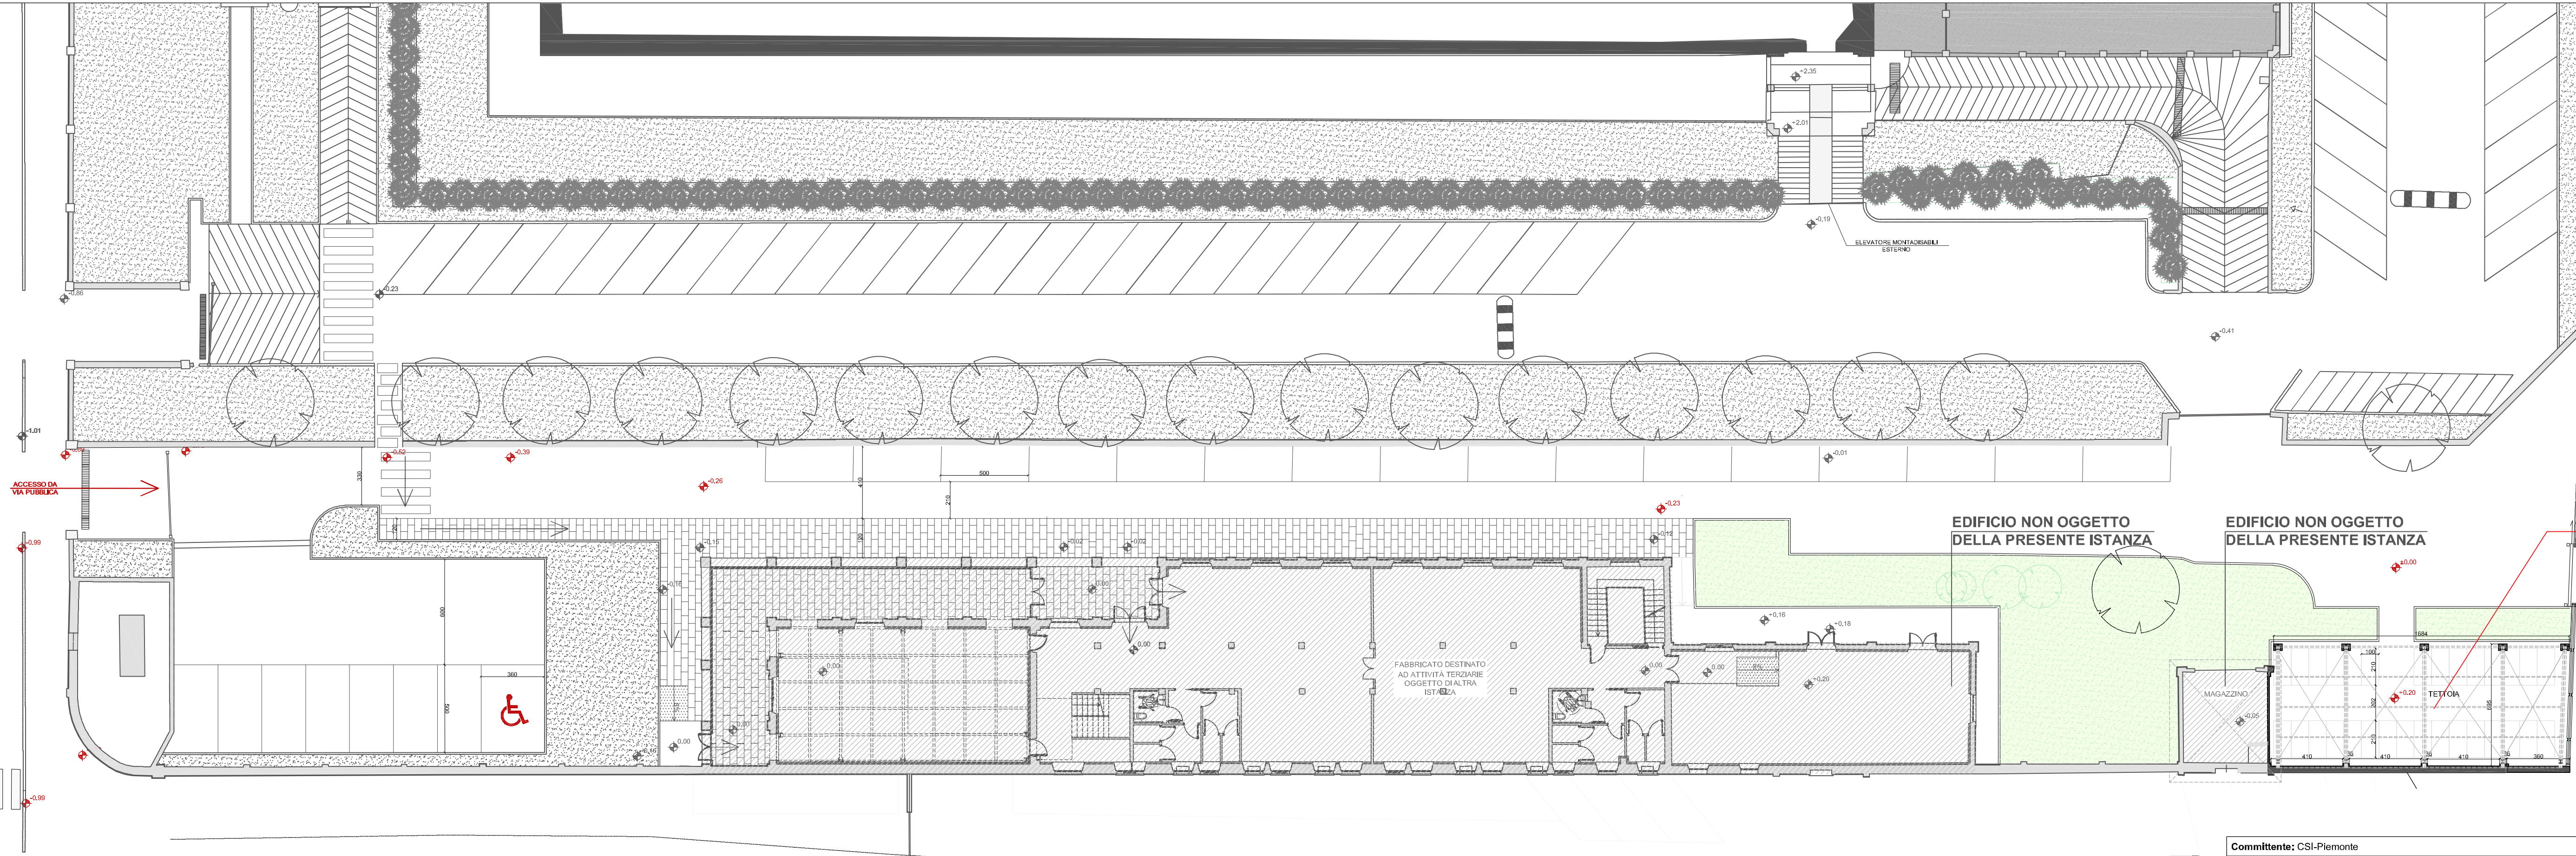


C O R S O U N I O N E S O V I E T T I C A

P I A Z Z A L E
S A N G A B R I E L E
D I G O R I Z I A I

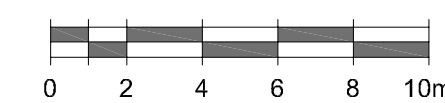

**ADESIONE AI PARAMETRI PRESCRITTIVI INDICATI AL
REGOLAMENTO L 13/89 E DM 236/89**

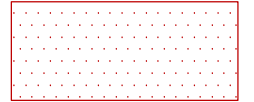

Committente: CSI-Piemonte			
Progettista e D.L.: arch. Paolo BOVO			
Oggetto opera: Salvaguardia dell'edificio ex Mondo X (fase 2) - Progetto CSI Next - Riutilizzo tettoia per rimessa motoveicoli			
Tipologia Intervento (art. 4 Comma 37 N.U.E.A.): Completamento.			
Elaborato: Superamento barriere architettoniche. Planimetria			
N.Tav.	Data.	Aggiorn.	Scala numerica
8	settembre 2019	01/2019	1:200
			Scala grafica
			così come meglio specificato in ogni disegno
Per progettista responsabile della progettazione che sottoscrive con firma digitale: arch. Paolo BOVO			

**AREA OGGETTO
DI INTERVENTO**

**EDIFICIO NON OGGETTO
DELLA PRESENTE ISTANZA**

**EDIFICIO NON OGGETTO
DELLA PRESENTE ISTANZA**


FABBRICATO DESTINATO
AD ATTIVITÀ TERZIARIE
OGGETTO DI ALTRA
ISTANZA

MAGAZZINO

TETTOIA

ELEVATORE MONTADISABILI
ESTERNO

ACCESSO DA
VIA PUBBLICA

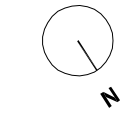

A C I