

CITTA' DI TORINO


Permesso di costruire in deroga
 come previsto dal D.L. 13 maggio 2011 n. 70
 convertito con Legge 12 luglio 2011 n. 106

Intervento di nuova costruzione di edifici ad uso
 commerciale e mantenimento di edificio a
 destinazione produttiva


Isolato tra
 corso Grosseto via Ala di Stura via Massari

PROGETTO PARICOLANI COSTRUTTIVI	Tavola 07
OTTOBRE 2017	scala 1:20
Proprietà BARMETAL S.r.l. Corso Re Umberto I, 56 TO - CAP 10128	Progetto Arch. Alessandro Amiranche Studio Amiranche Architetti Associati


quadro d'insieme

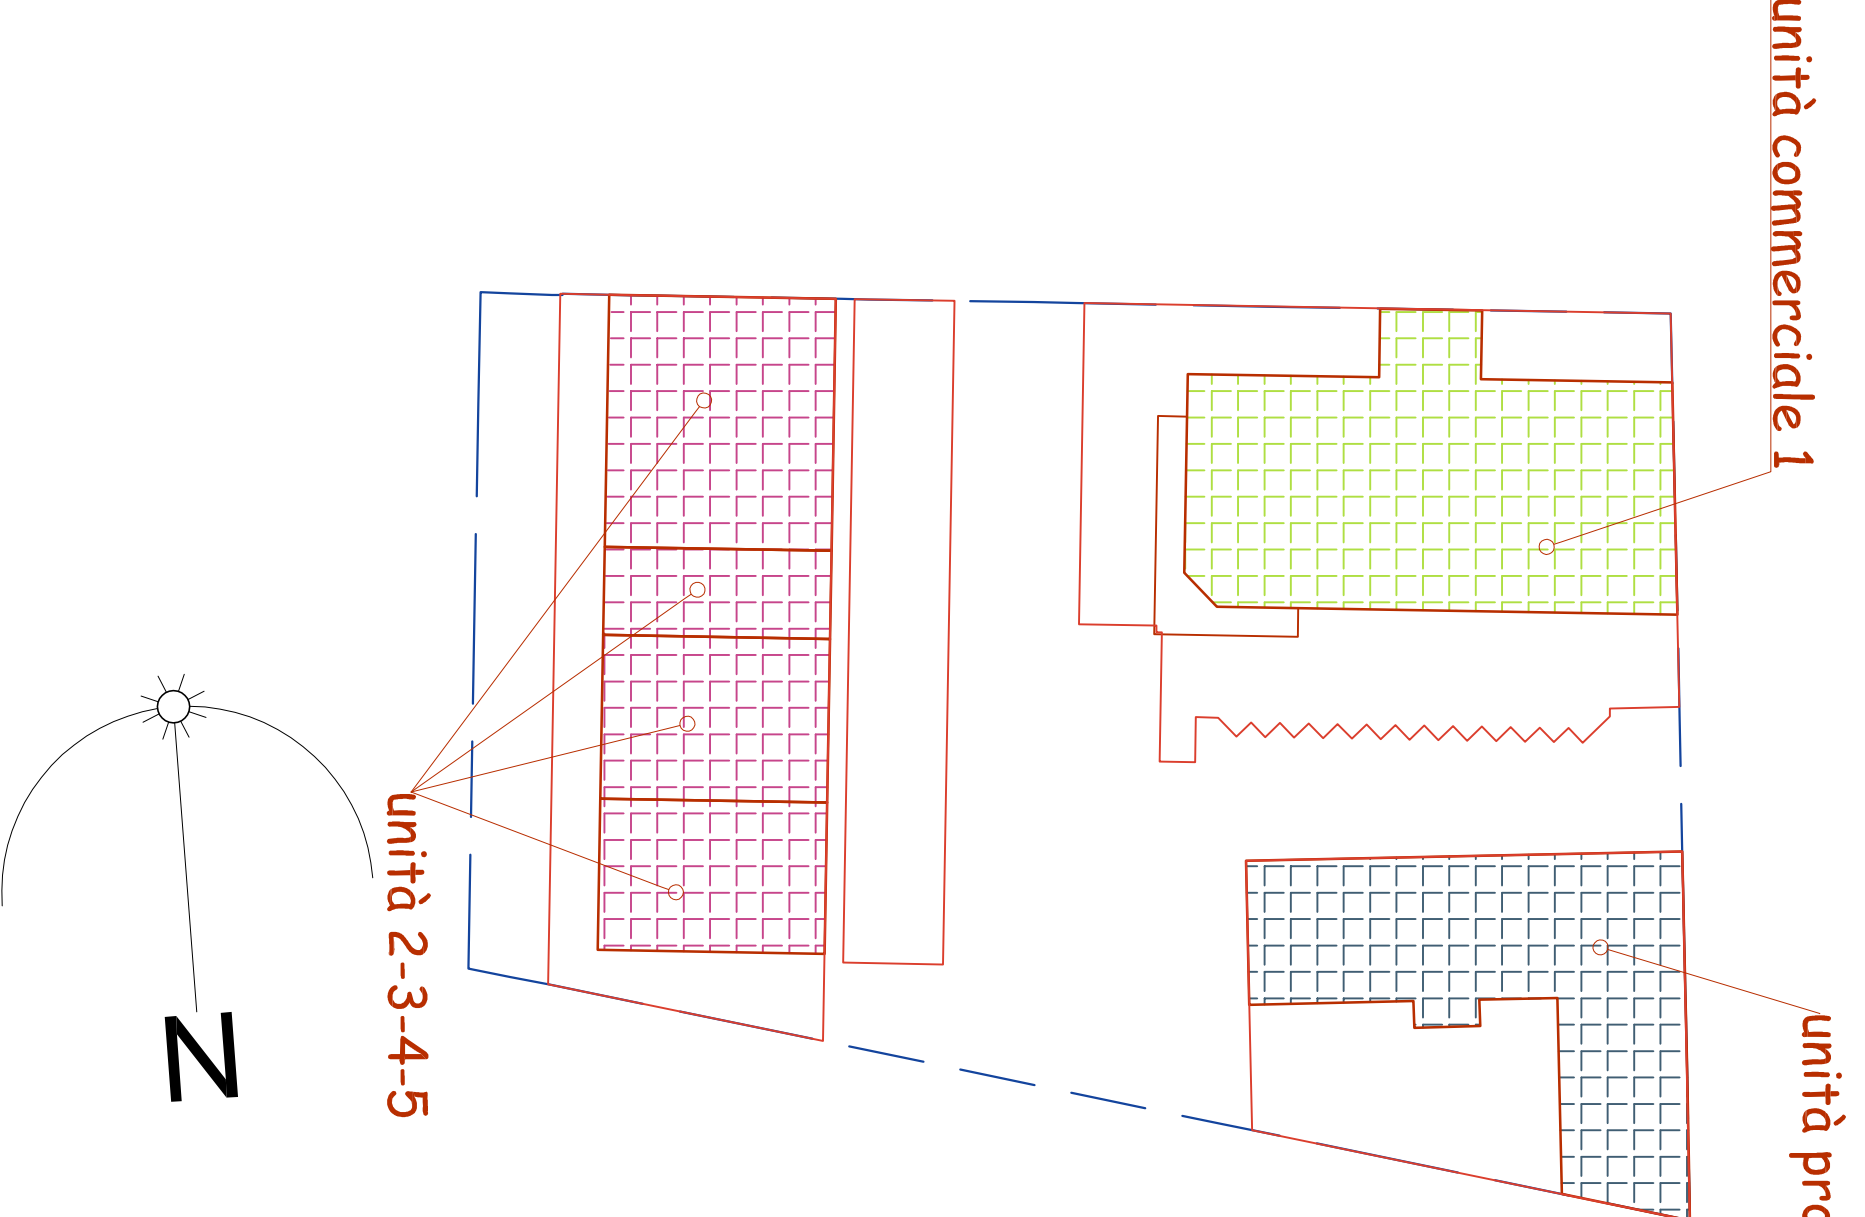


UNITÀ COMMERCIALE 1

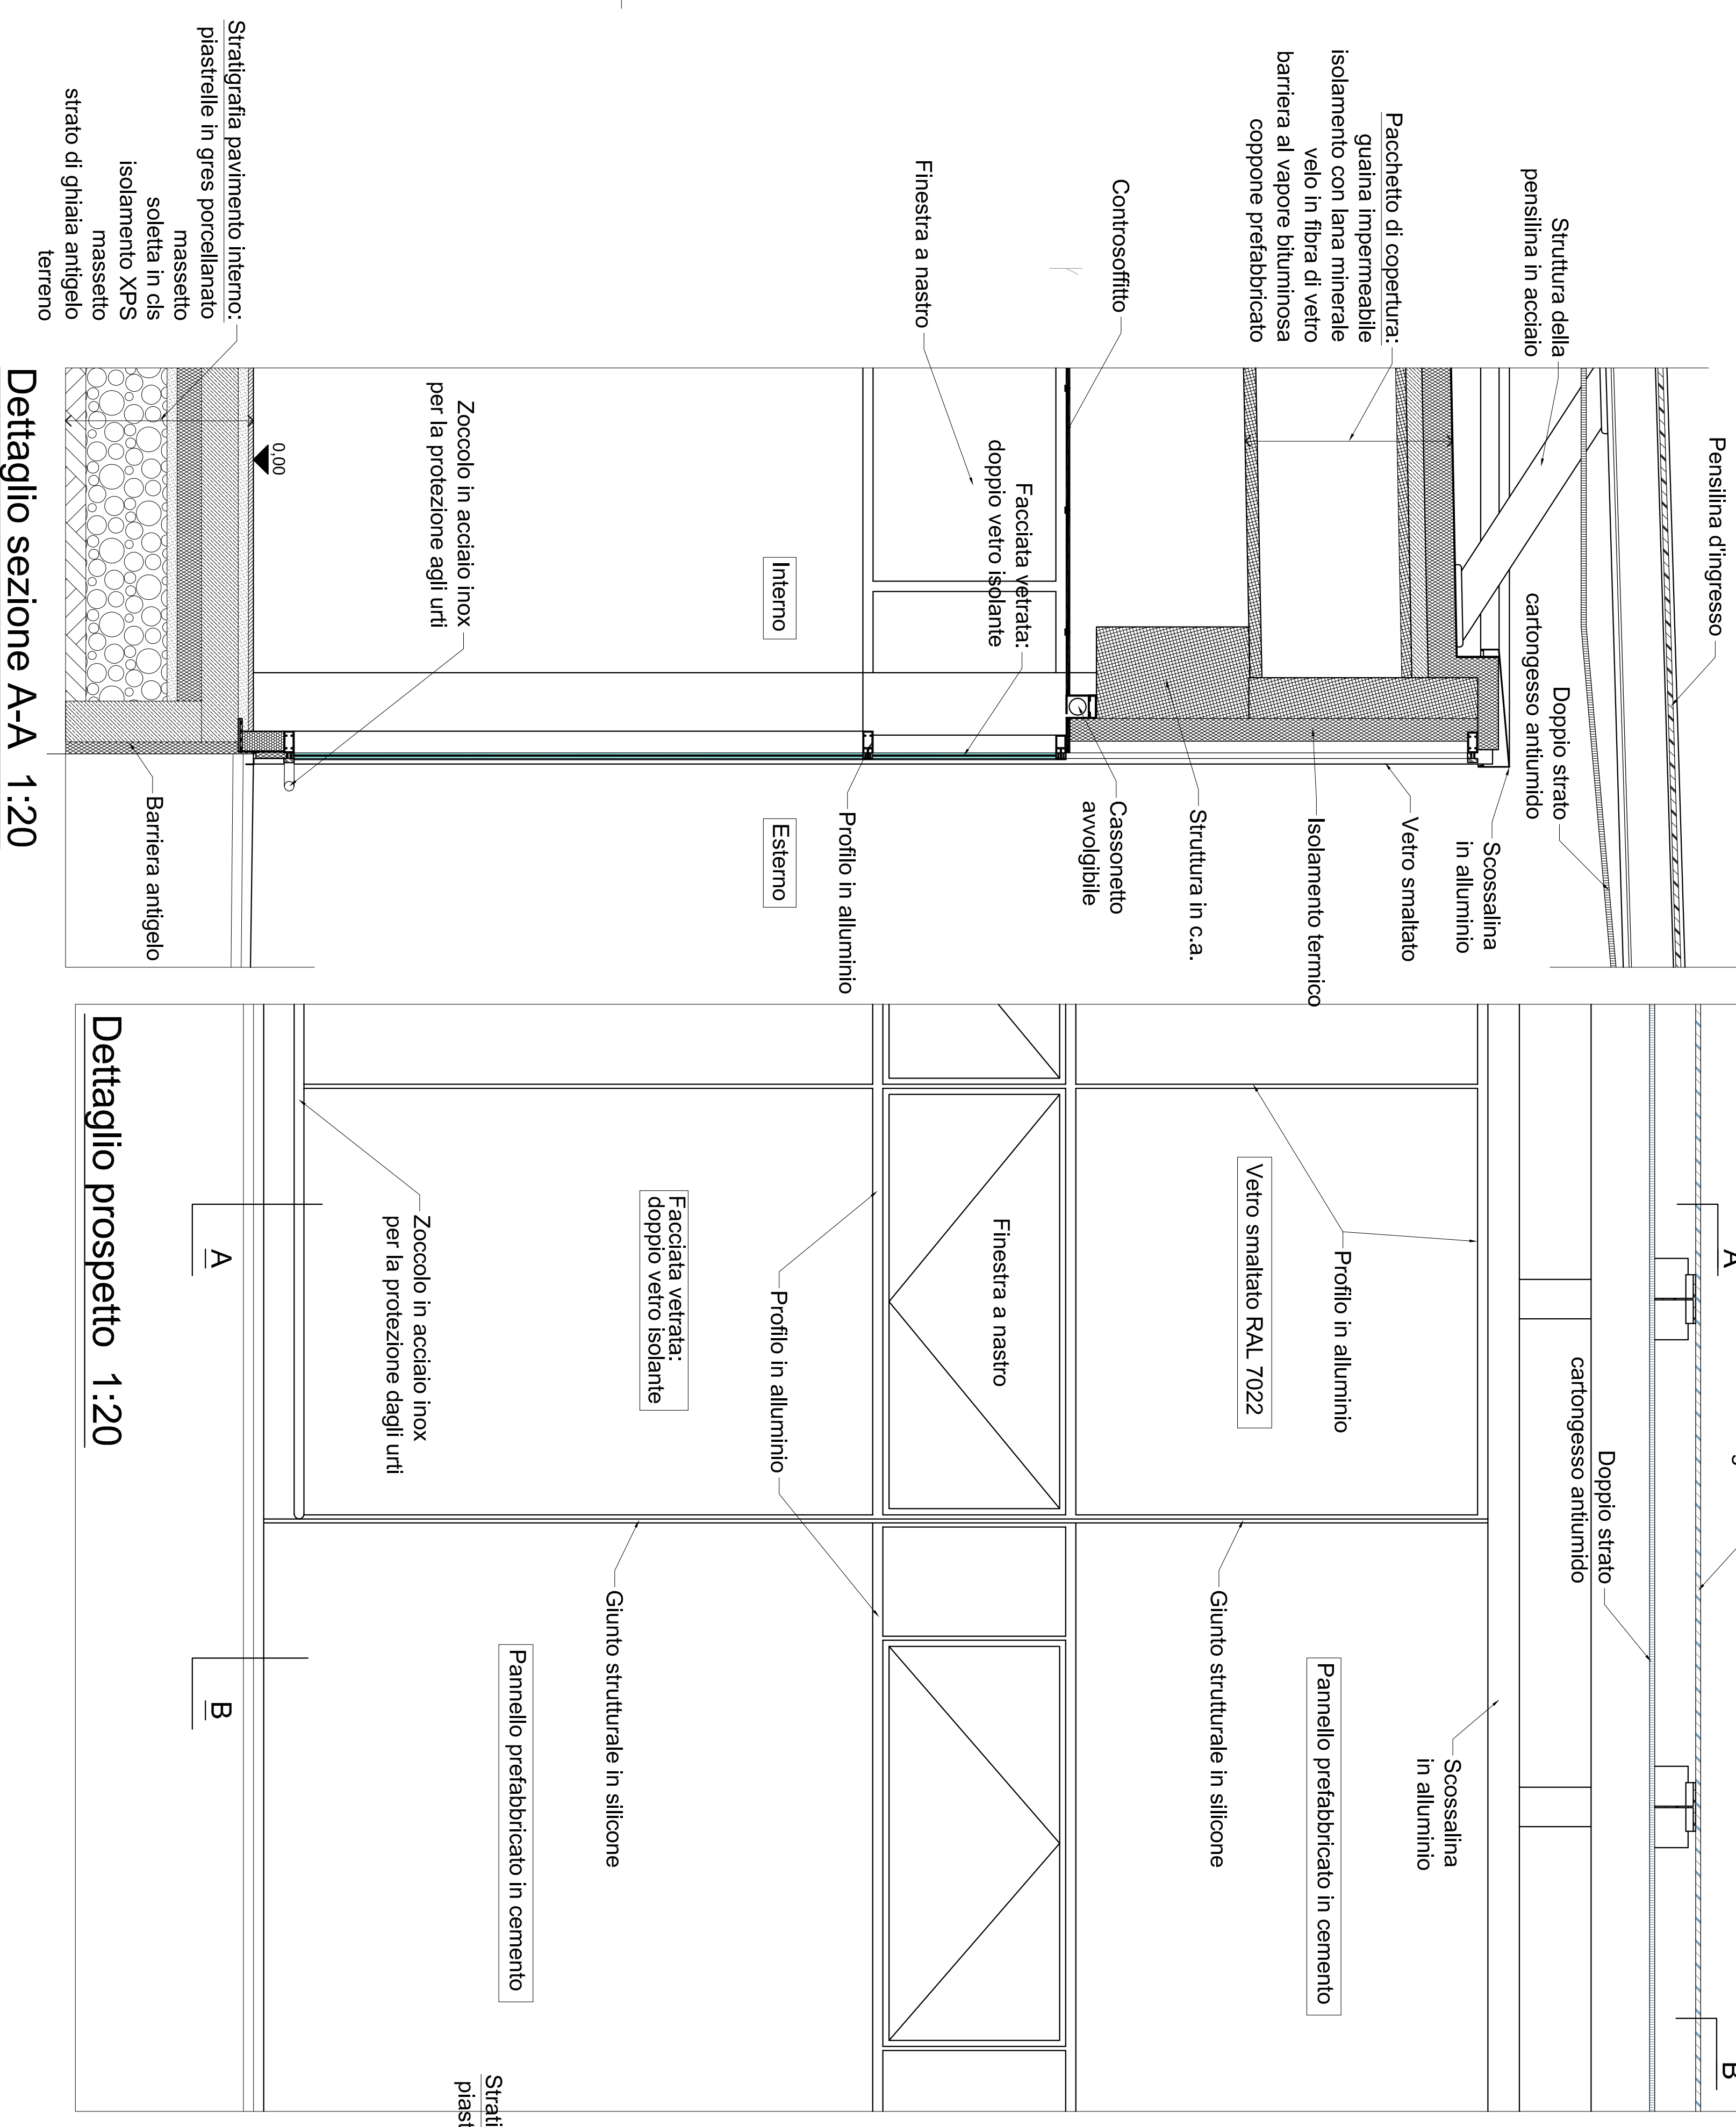


UNITÀ COMMERCIALE 1

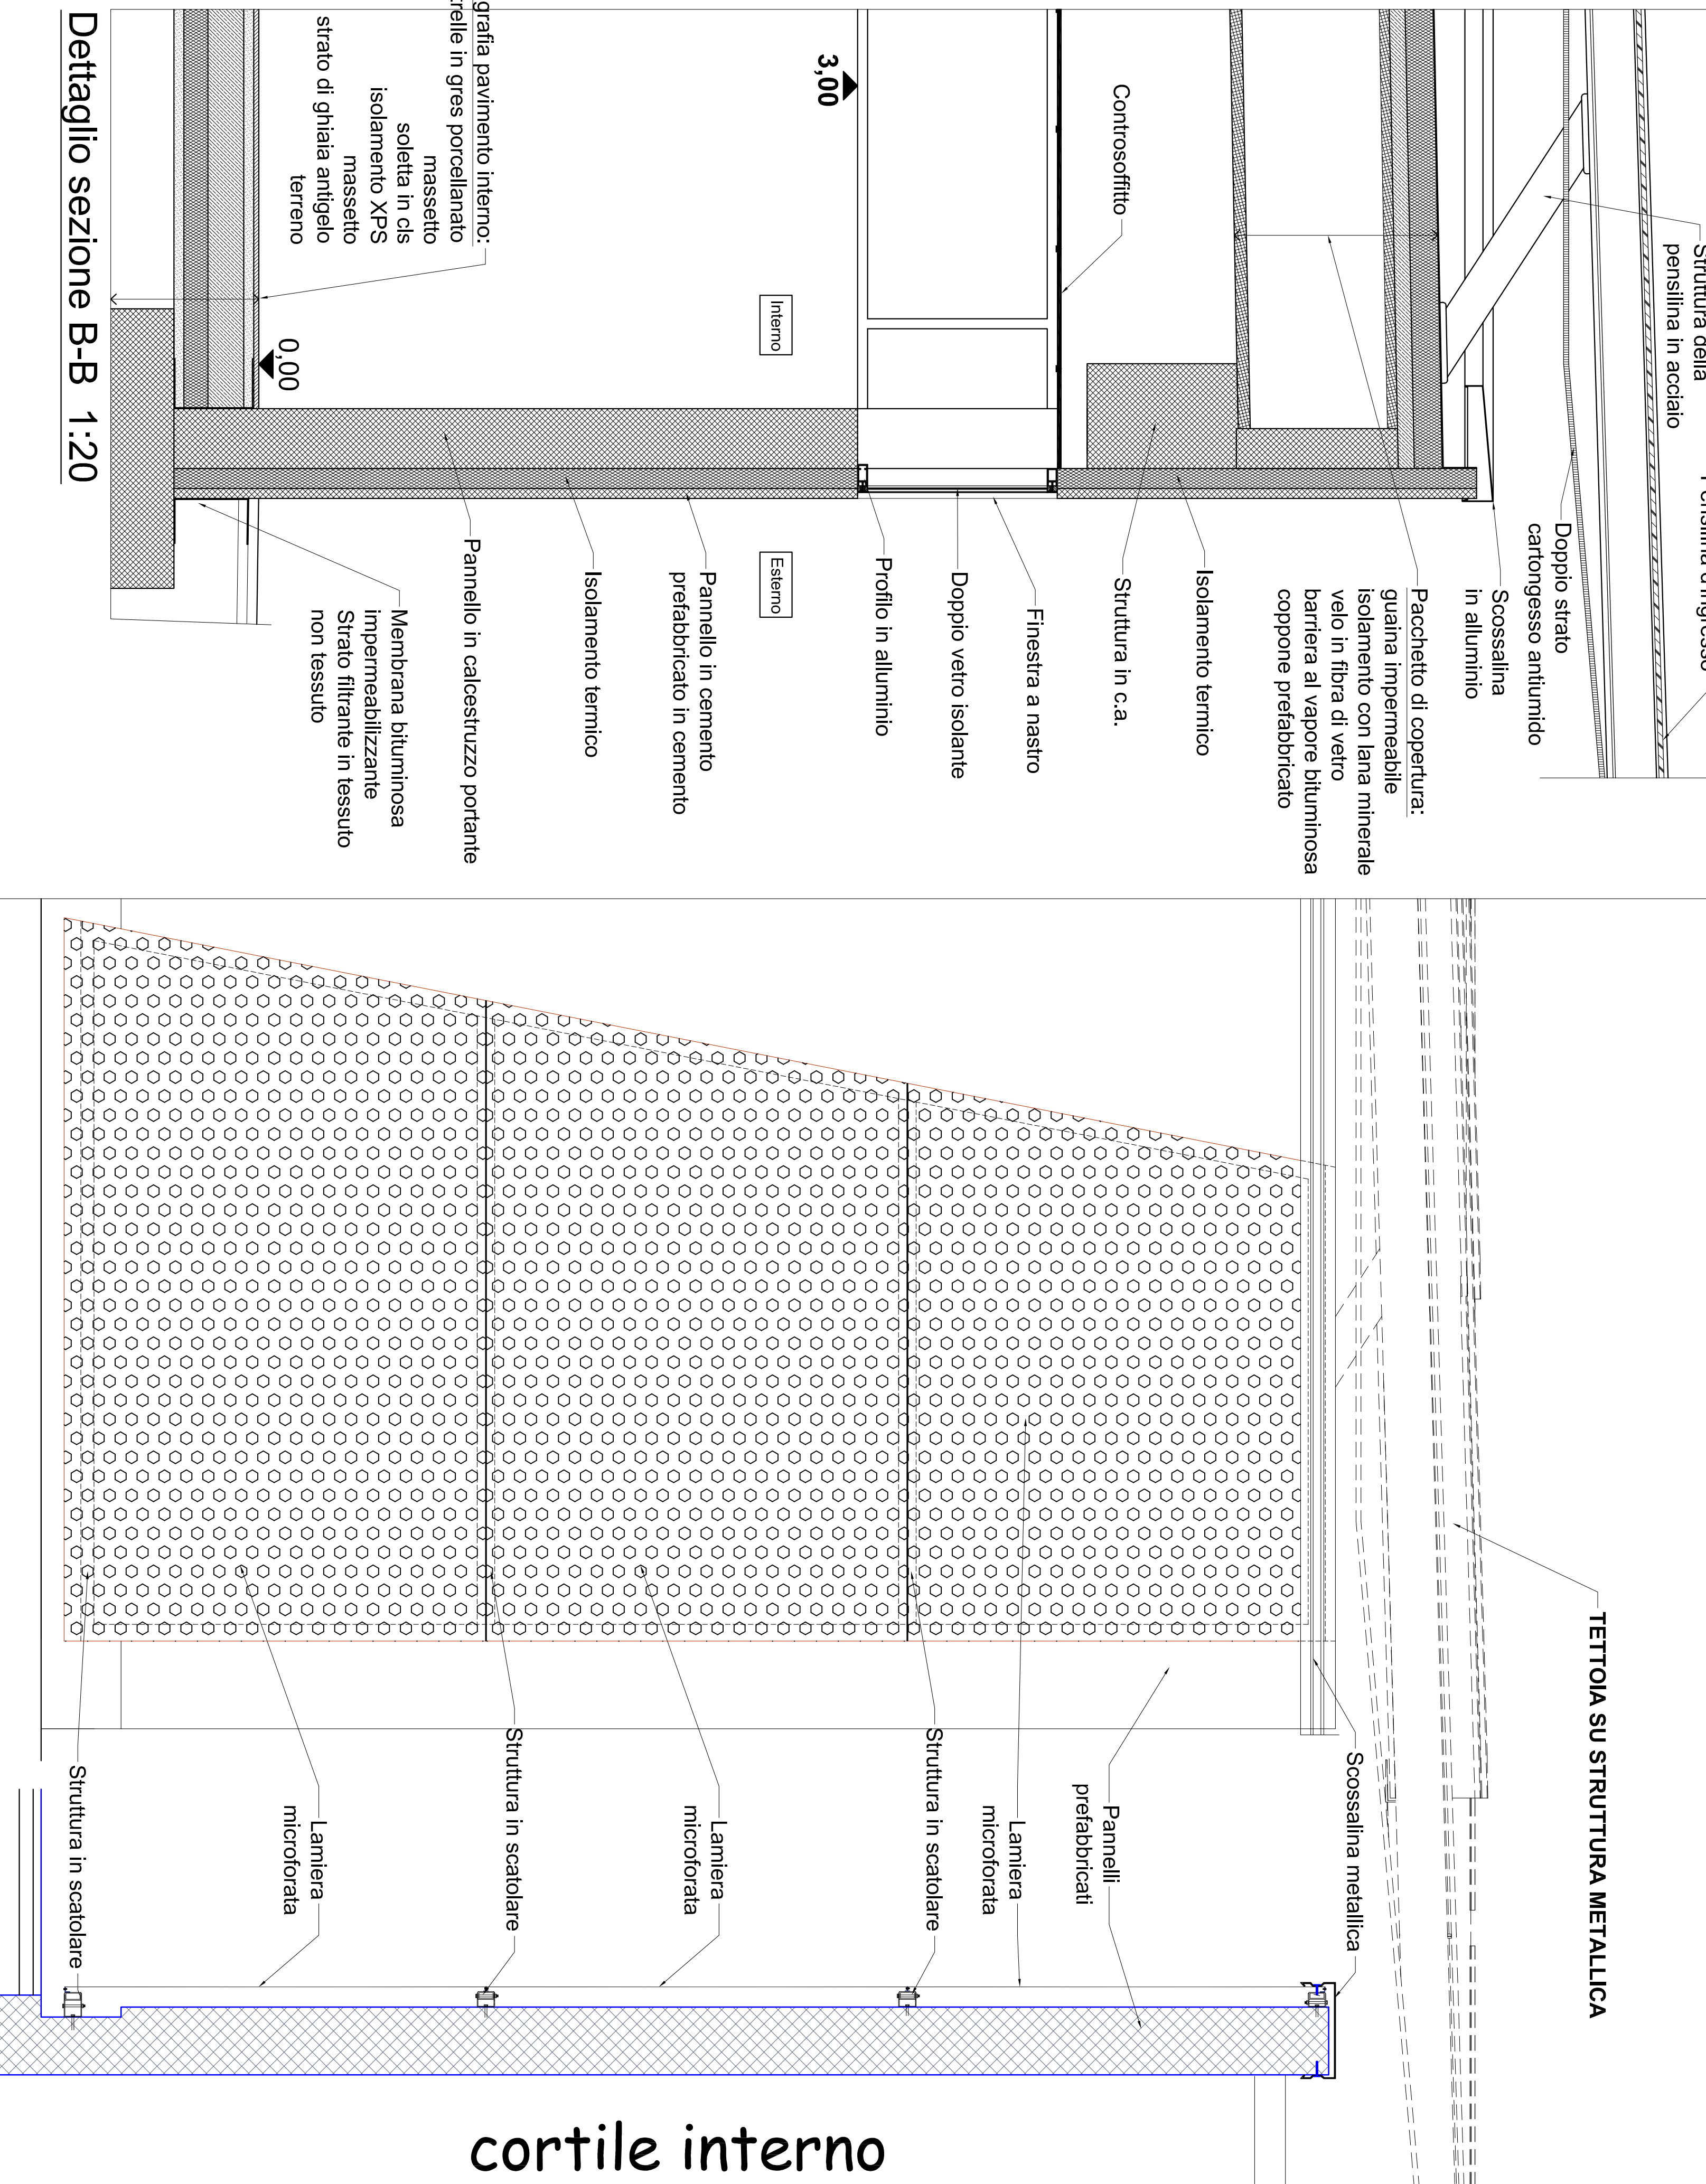


UNITÀ COMMERCIALI 2 3 4 5

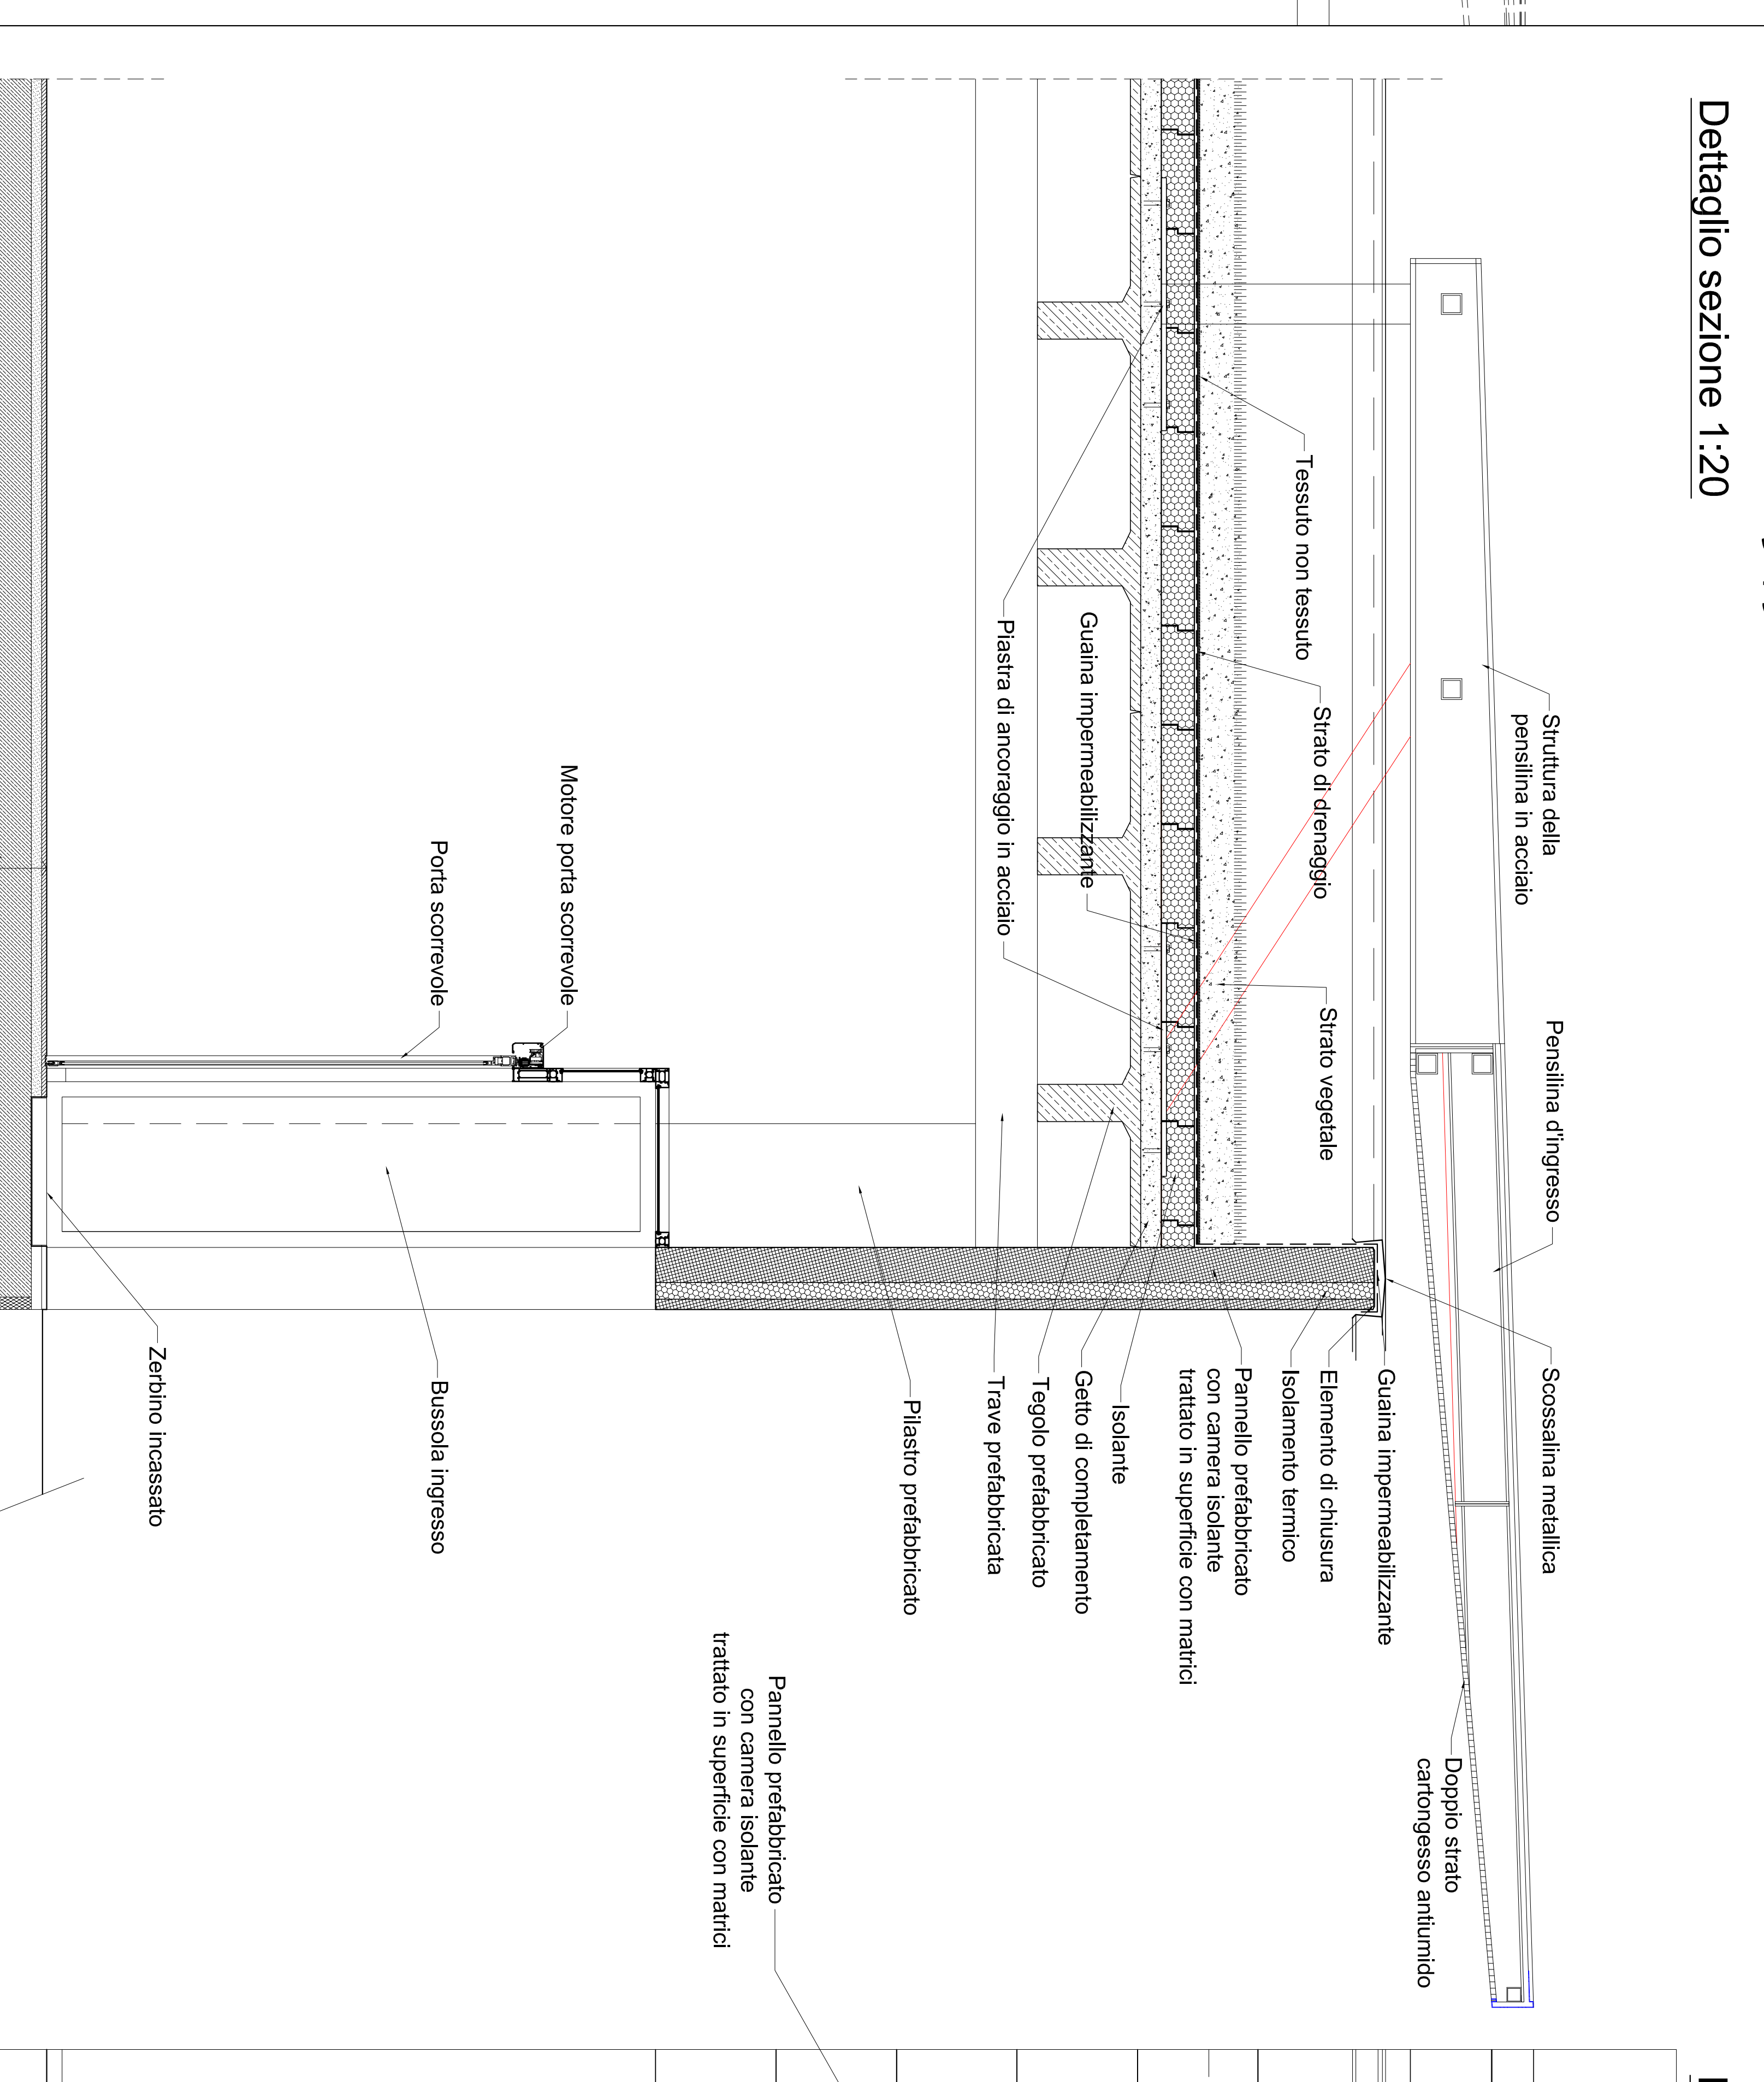

UNITÀ PRODUTTIVA

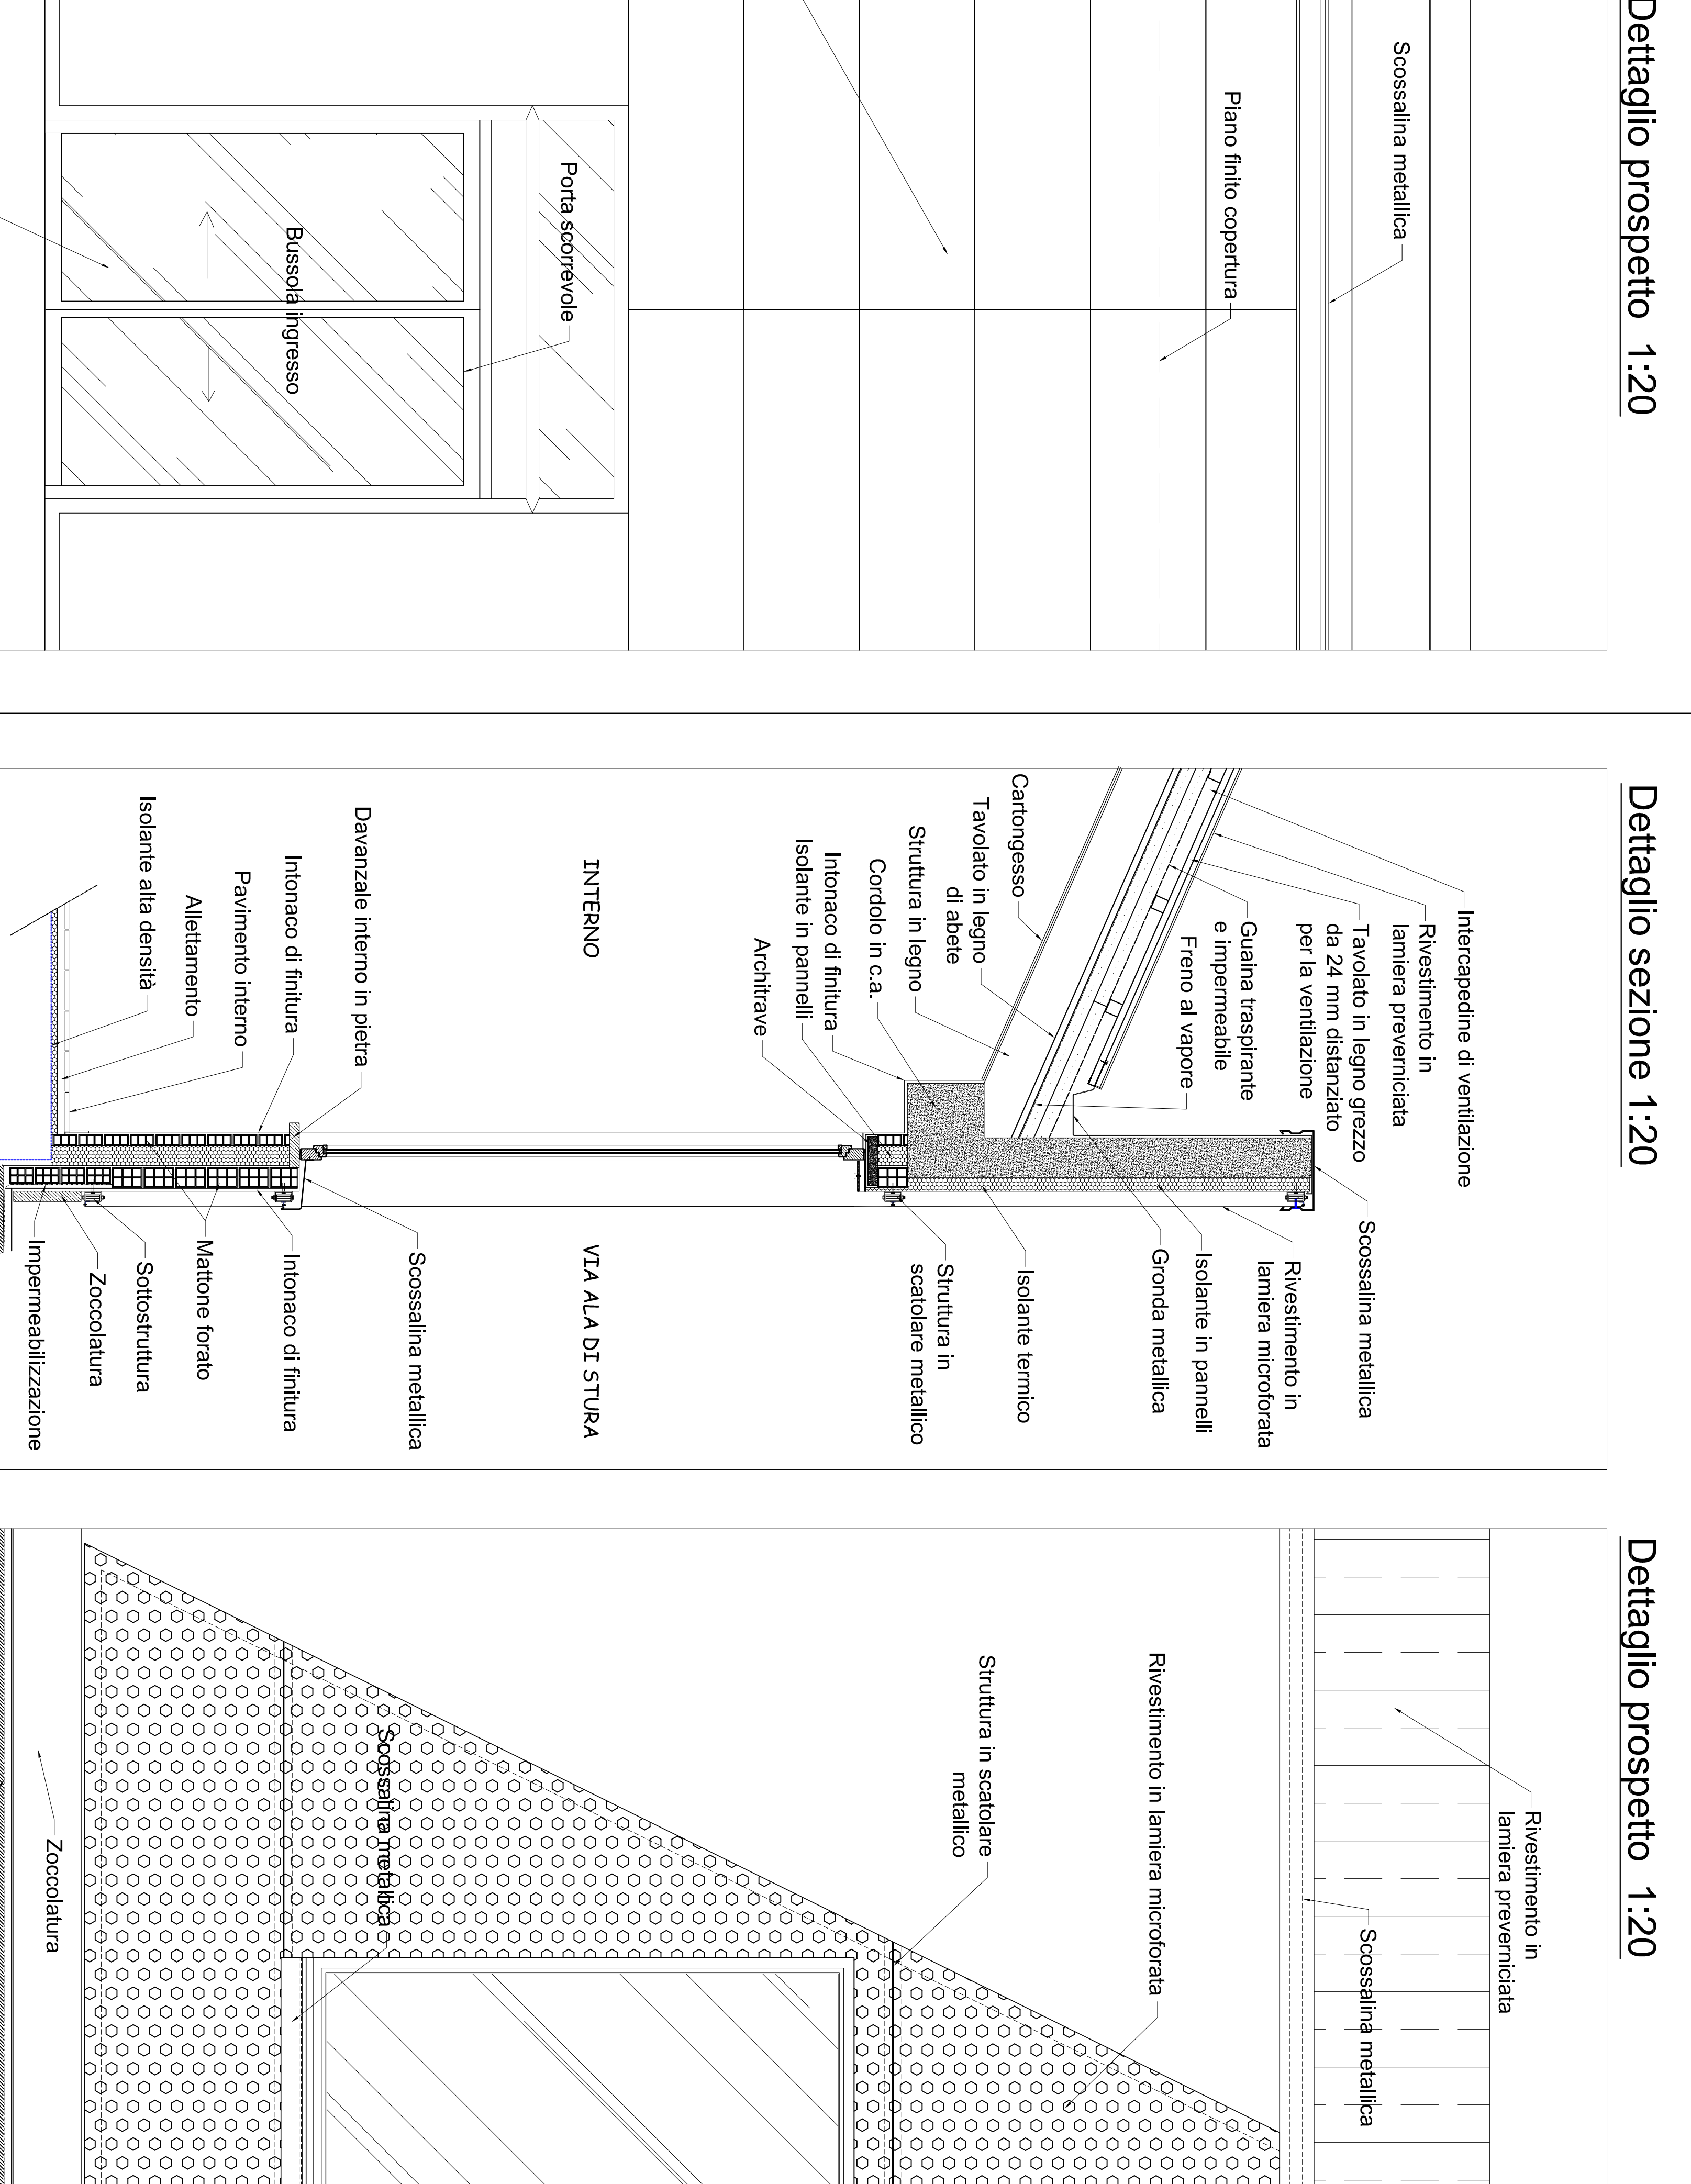

UNITÀ PRODUTTIVA

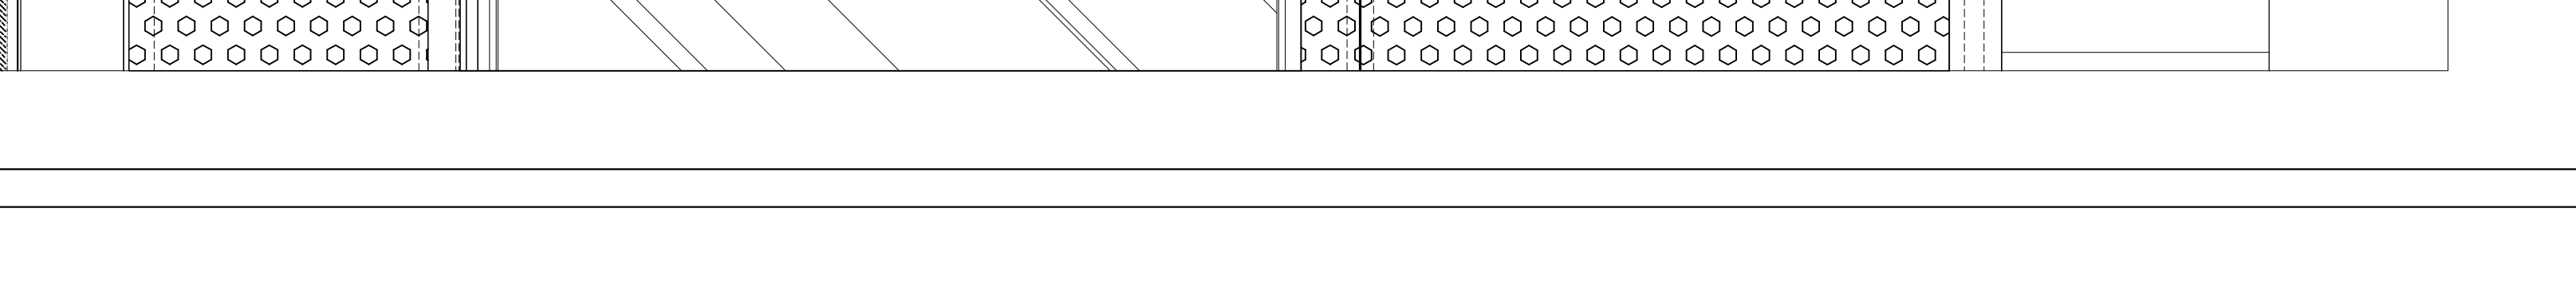

cortile interno

