

# CITTA' DI TORINO

**Permesso di costruire in deroga**  
come previsto dal D.L. 13 maggio 2011 n. 70  
convertito con Legge 12 luglio 2011 n. 106

Intervento di nuova costruzione di edifici  
ad uso commerciale e mantenimento di edificio  
a destinazione produttiva

isolato tra  
corso Grosseto via Ala di Stura via Massari

**Progetto Preliminare delle O.UU.**  
**Stato di Progetto - Planimetria generale**

**Tavola**  
**2**


13 novembre 2017

scala 1:500

Proprietà

BARMETAL S.r.l.  
corso Re Umberto I, 56  
TO - Cap 10128


Progetto

 **samep** mondo engineering s.r.l.  
Ing. Piero Mondo  
Ing. Ernesto Mondo  
Via Mentana 18  
10133 Torino



 perimetro area O.UU. "a cure e spese"

 perimetro area O.UU. "assoggettate ad uso pubblico"

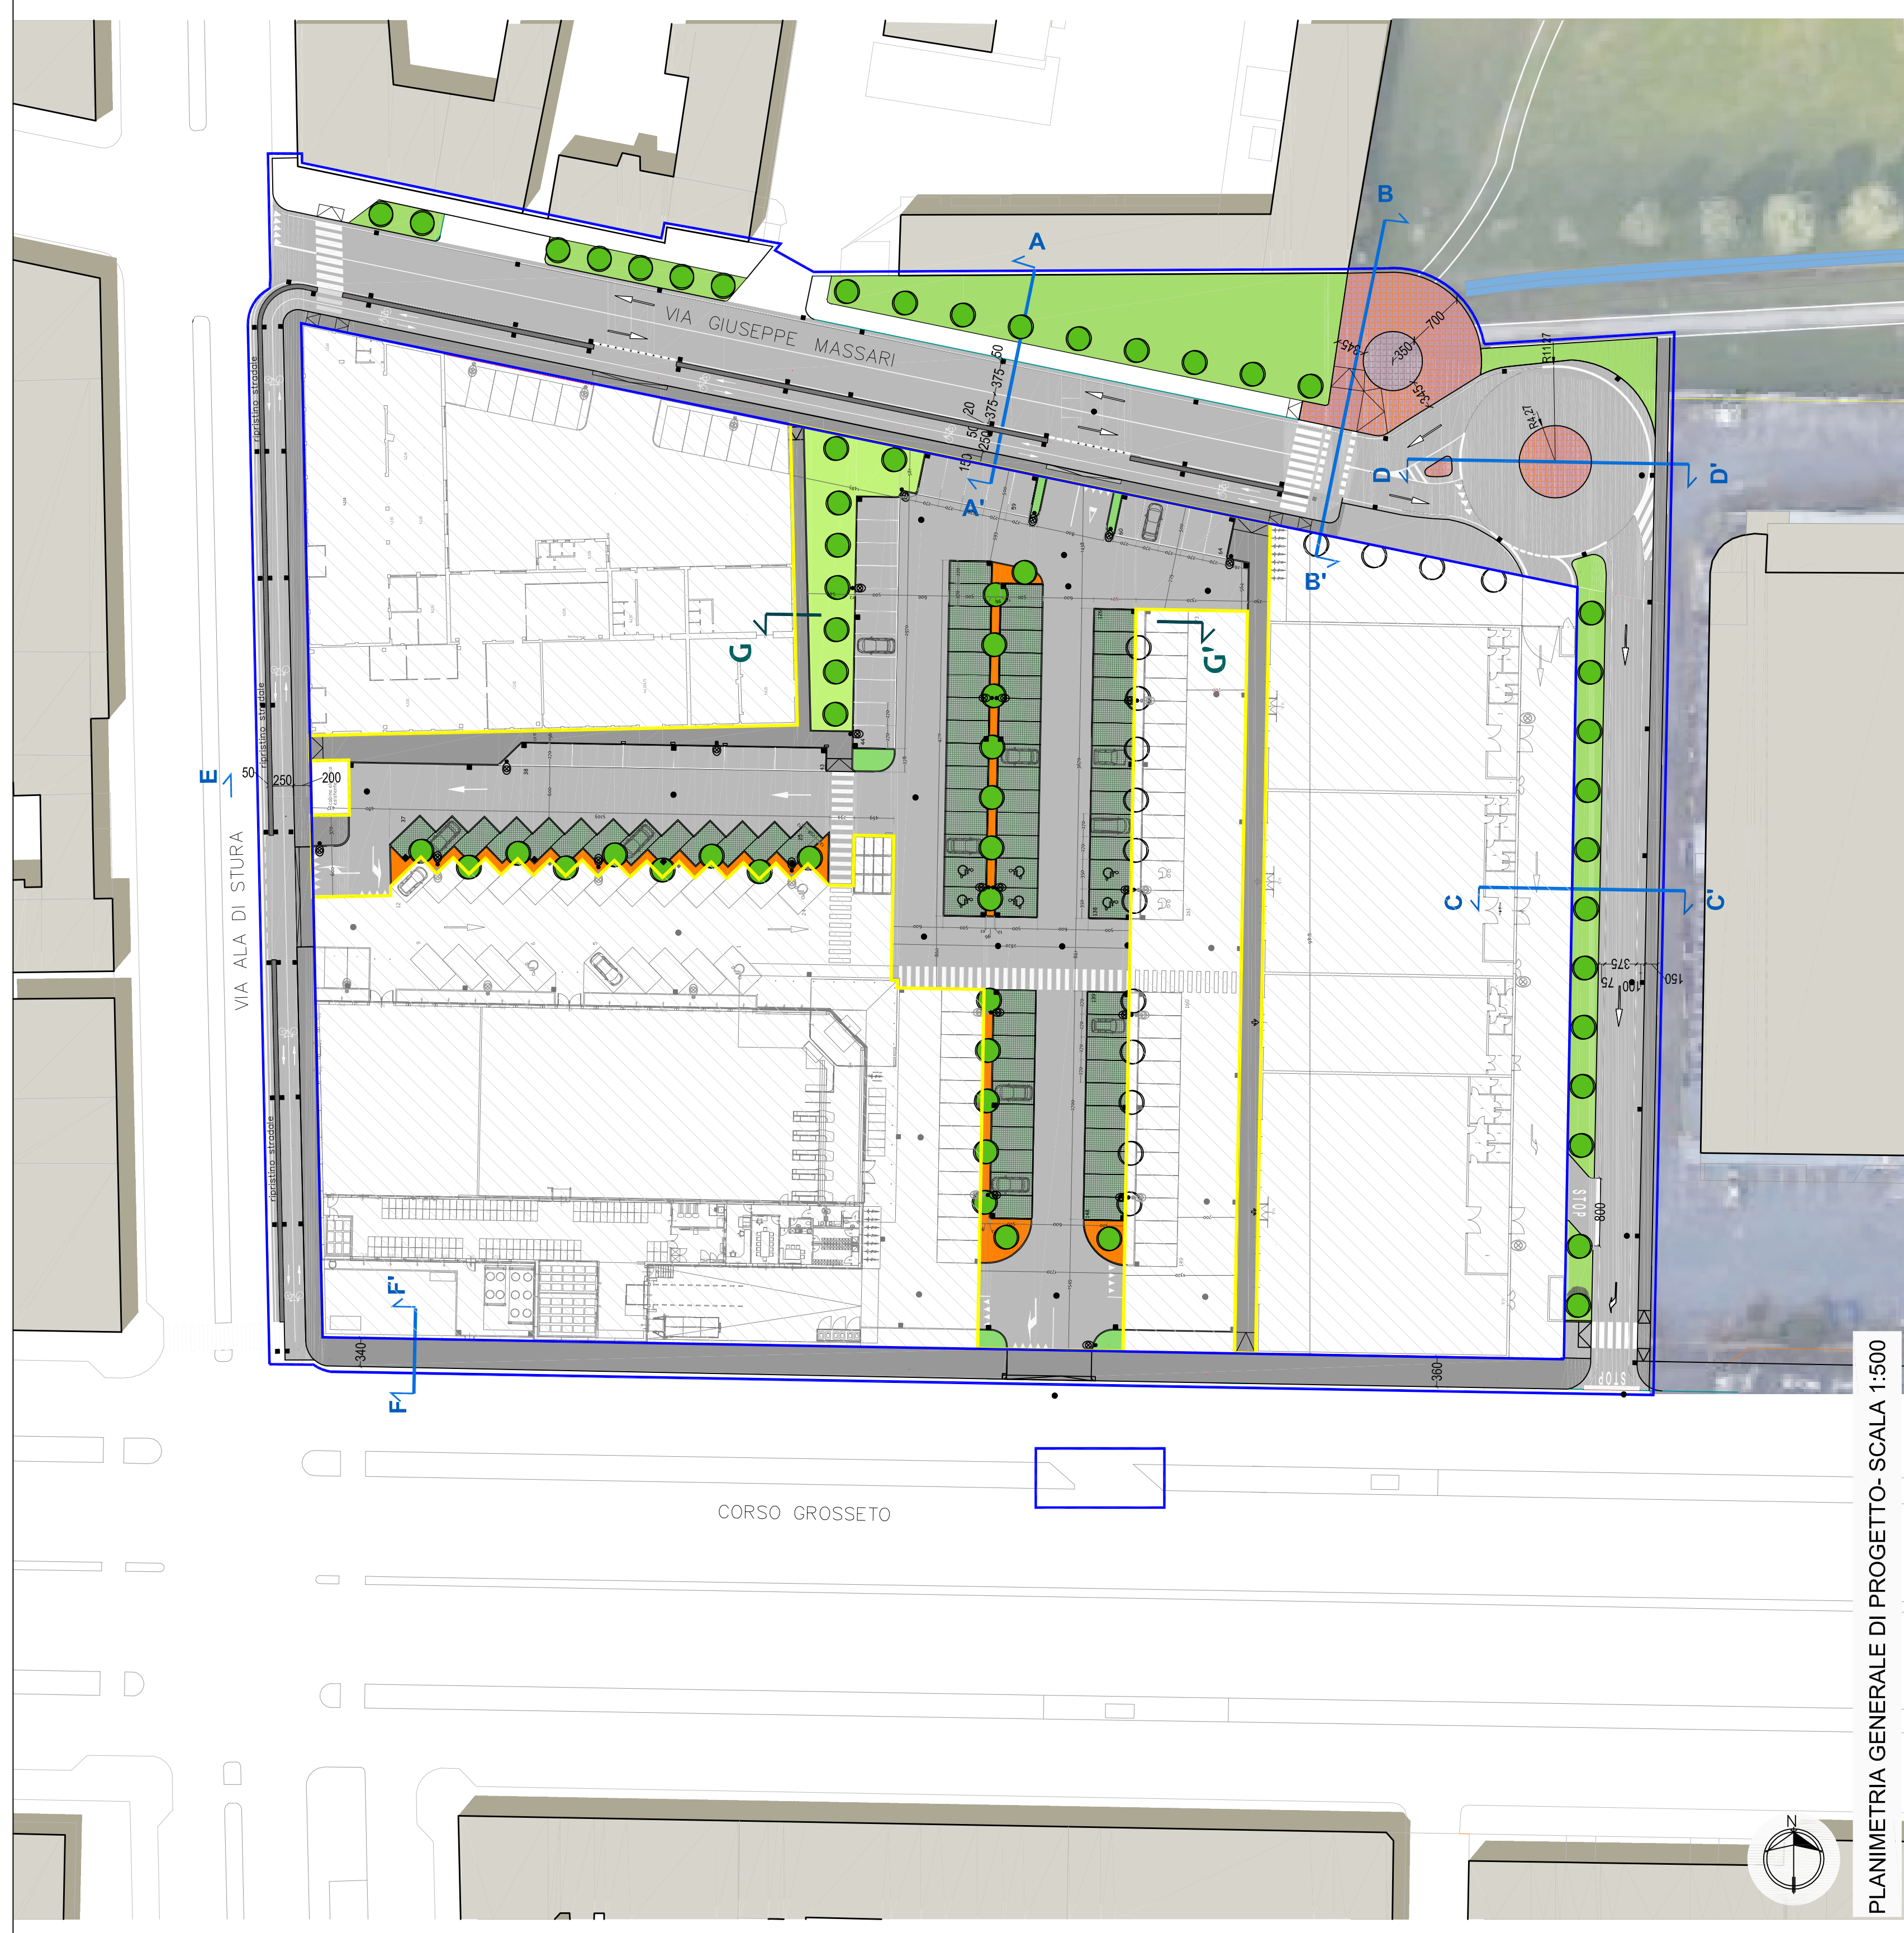

PLANIMETRIA GENERALE DI PROGETTO - SCALA 1:500