


CITTA' DI TORINO

Permesso di costruire in deroga
come previsto dal D.L. 13 maggio 2011 n. 70
convertito con Legge 12 luglio 2011 n. 106


Intervento di nuova costruzione di edifici
ad uso commerciale e mantenimento di edificio
a destinazione produttiva

isolato tra
corso Grosseto via Ala di Stura via Massari


Progetto Preliminare delle O.UU. "a cura e spese" su area viabilità esistente Stato di Progetto - Planimetria e sezioni degli interventi previsti in Via Ala di Stura		Tavola 4.1
13 novembre 2017		scala 1:200 1:50
Proprietà	Progetto	
BARMETAL S.r.l. corso Re Umberto I, 56 TO - Cap 10128	 samep mondo engineering s.r.l. Ing. Piero Mondo Ing. Ernesto Mondo Via Meritana 18 10133 Torino	

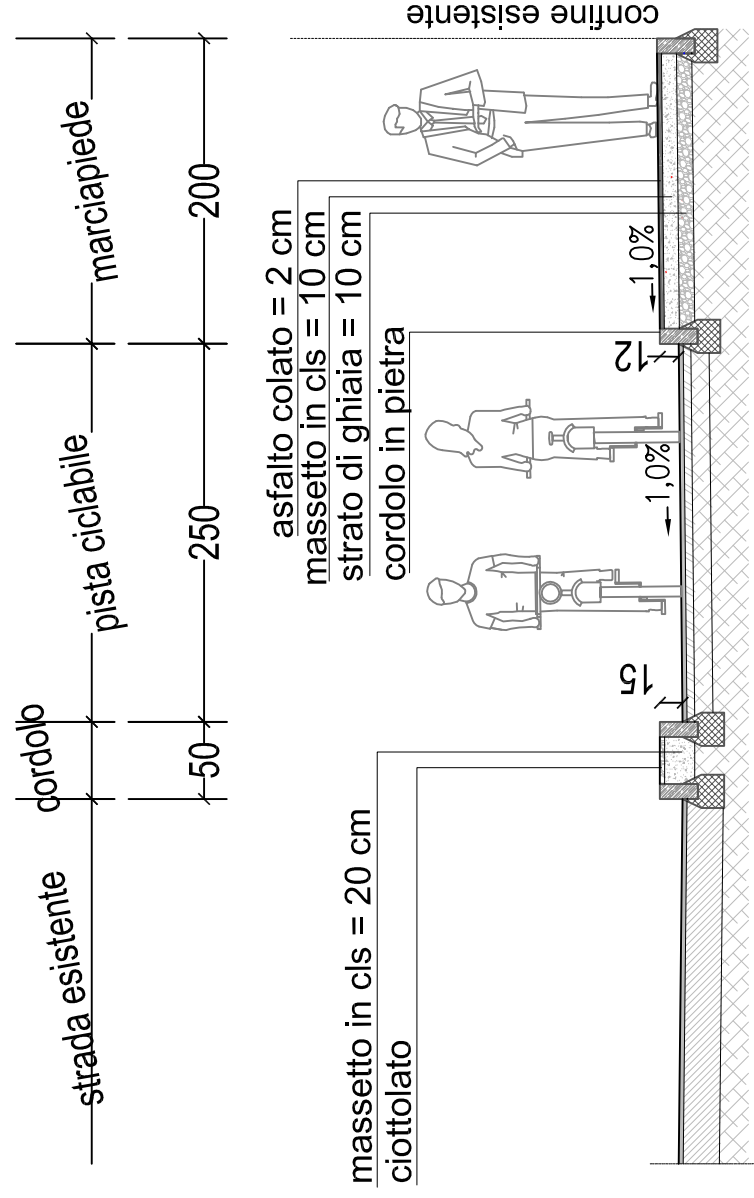

SEZIONE EE'- VIA ALA DI STURA - SCALA 1:50

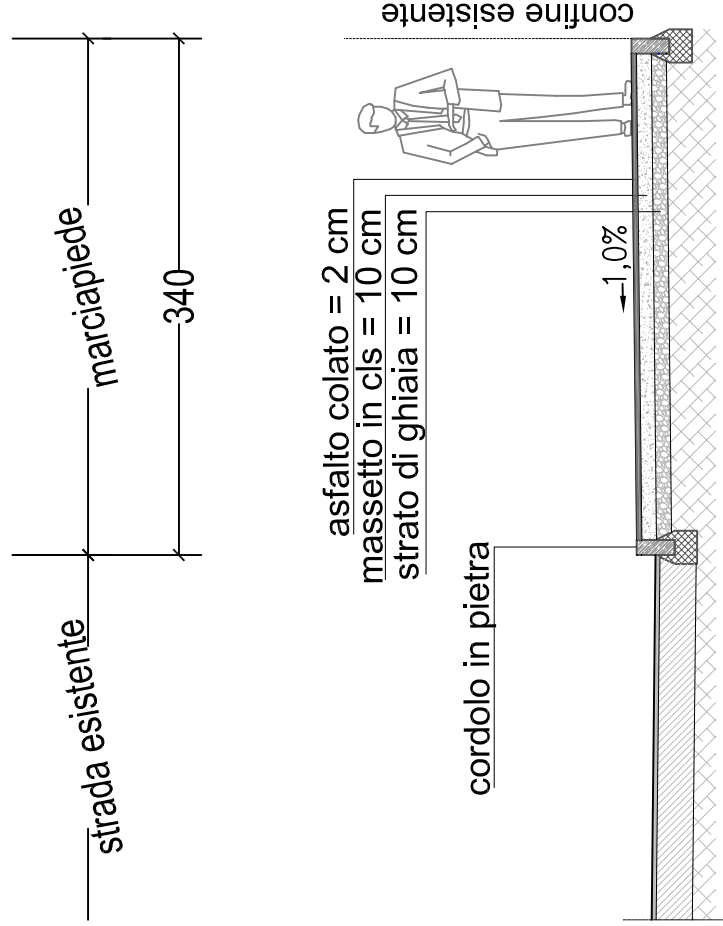

SEZIONE FF'- CORSO GROSSETO - SCALA 1:50

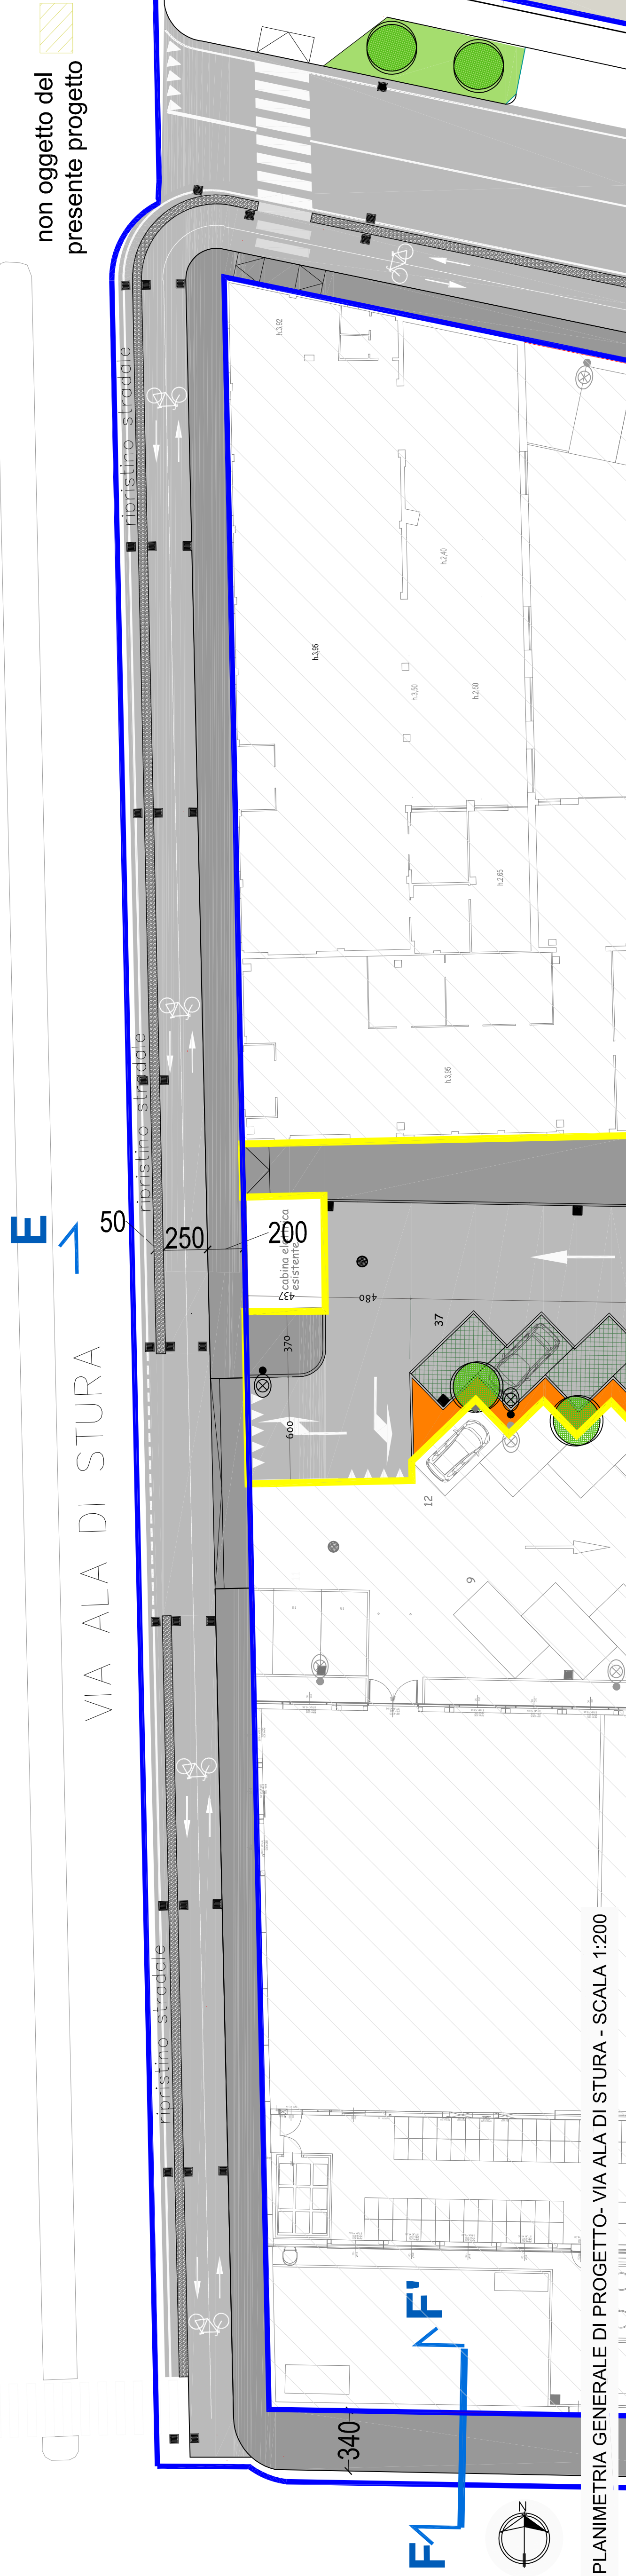

PLANIMETRIA GENERALE DI PROGETTO- VIA ALA DI STURA - SCALA 1:200