

Permesso di costruire in deroga  
come previsto dal D.L. 13 maggio 2011 n. 70  
convertito con Legge 12 luglio 2011 n. 106

Intervento di nuova costruzione di edifici  
ad uso commerciale e mantenimento di edificio  
a destinazione produttiva

Isolato tra  
corso Grosseto via Ala di Stura via Massari

Progetto Preliminare delle OO.UU.  
Stato di Progetto - Planimetria generale raccolta  
acque superficiali

Tavola  
5-1

13 novembre 2017

scala 1:200


Proprietà  
BARMETAL S.r.l.  
corso Re Umberto I, 56  
TO - Cap 10128

Progetto  
sampep mondo ingegneria s.r.l.  
Ing. Piero Morio  
Ing. Ernesto Morio  
Via S. Pietro 10  
10133 Torino



LEGENDA

- caditoia esistente non oggetto di modifica
- caditoia esistente da ricollocare
- caditoia esistente ricollocata in nuova posizione
- nuova caditoia in progetto
- nuovo pozzo di ispezione in progetto
- linea fognatura bianca esistente
- linea fognatura bianca in progetto
- collegamento caditoie a collettore principale

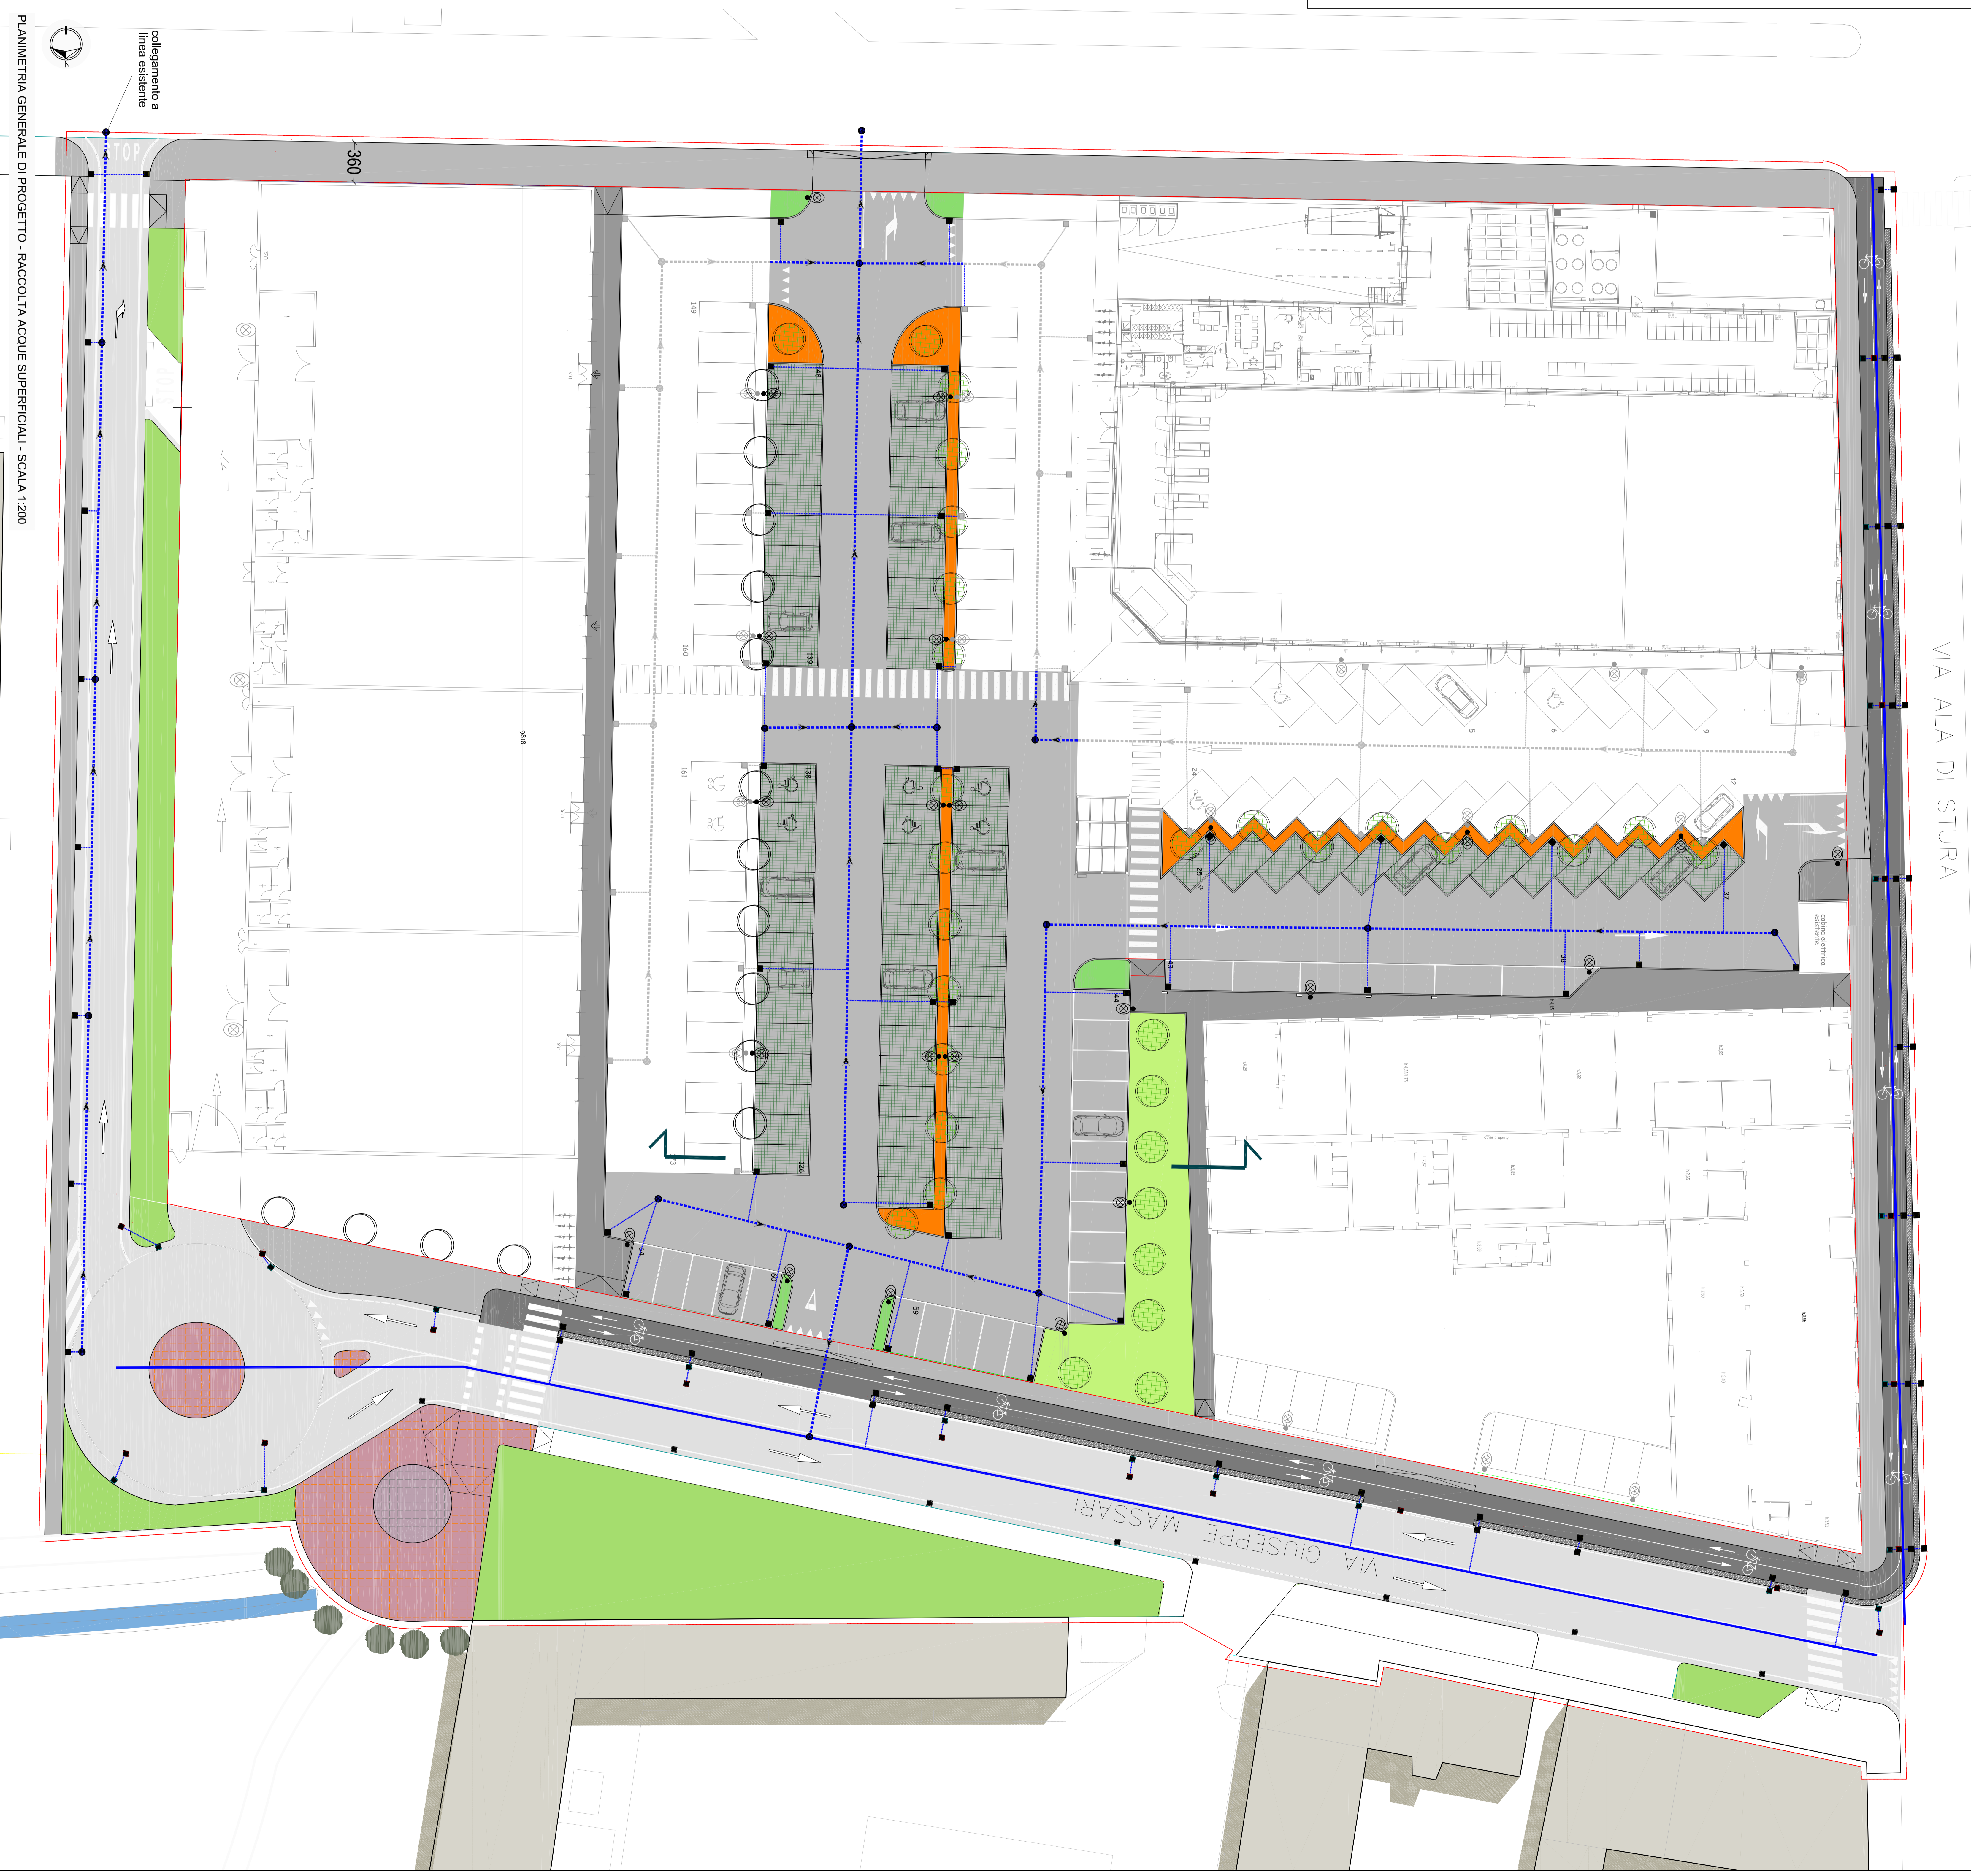

PLANIMETRIA GENERALE DI PROGETTO - RACCOLTA ACQUE SUPERFICIALI - SCALA 1:200