

CITTA' DI TORINO

Permesso di costruire in deroga
come previsto dal D.L. 13 maggio 2011 n. 70
convertito con Legge 12 luglio 2011 n. 106

Intervento di nuova costruzione di edifici
ad uso commerciale e mantenimento di edificio
a destinazione produttiva

isolato tra
corso Grosseto via Ala di Stura via Massari

Progetto Preliminare delle O.UU.

Stato di Progetto - Segnaletica Stradale

**Tavola
6**

13 novembre 2017
scala 1:500


Proprietà

BARMETAL S.r.l.
corso Re Umberto I, 56
TO - Cap 10128

Progetto



samep mondo engineering s.r.l.
Ing. Piero Mondo
Ing. Ernesto Mondo
Via Mentana 18
10133 Torino

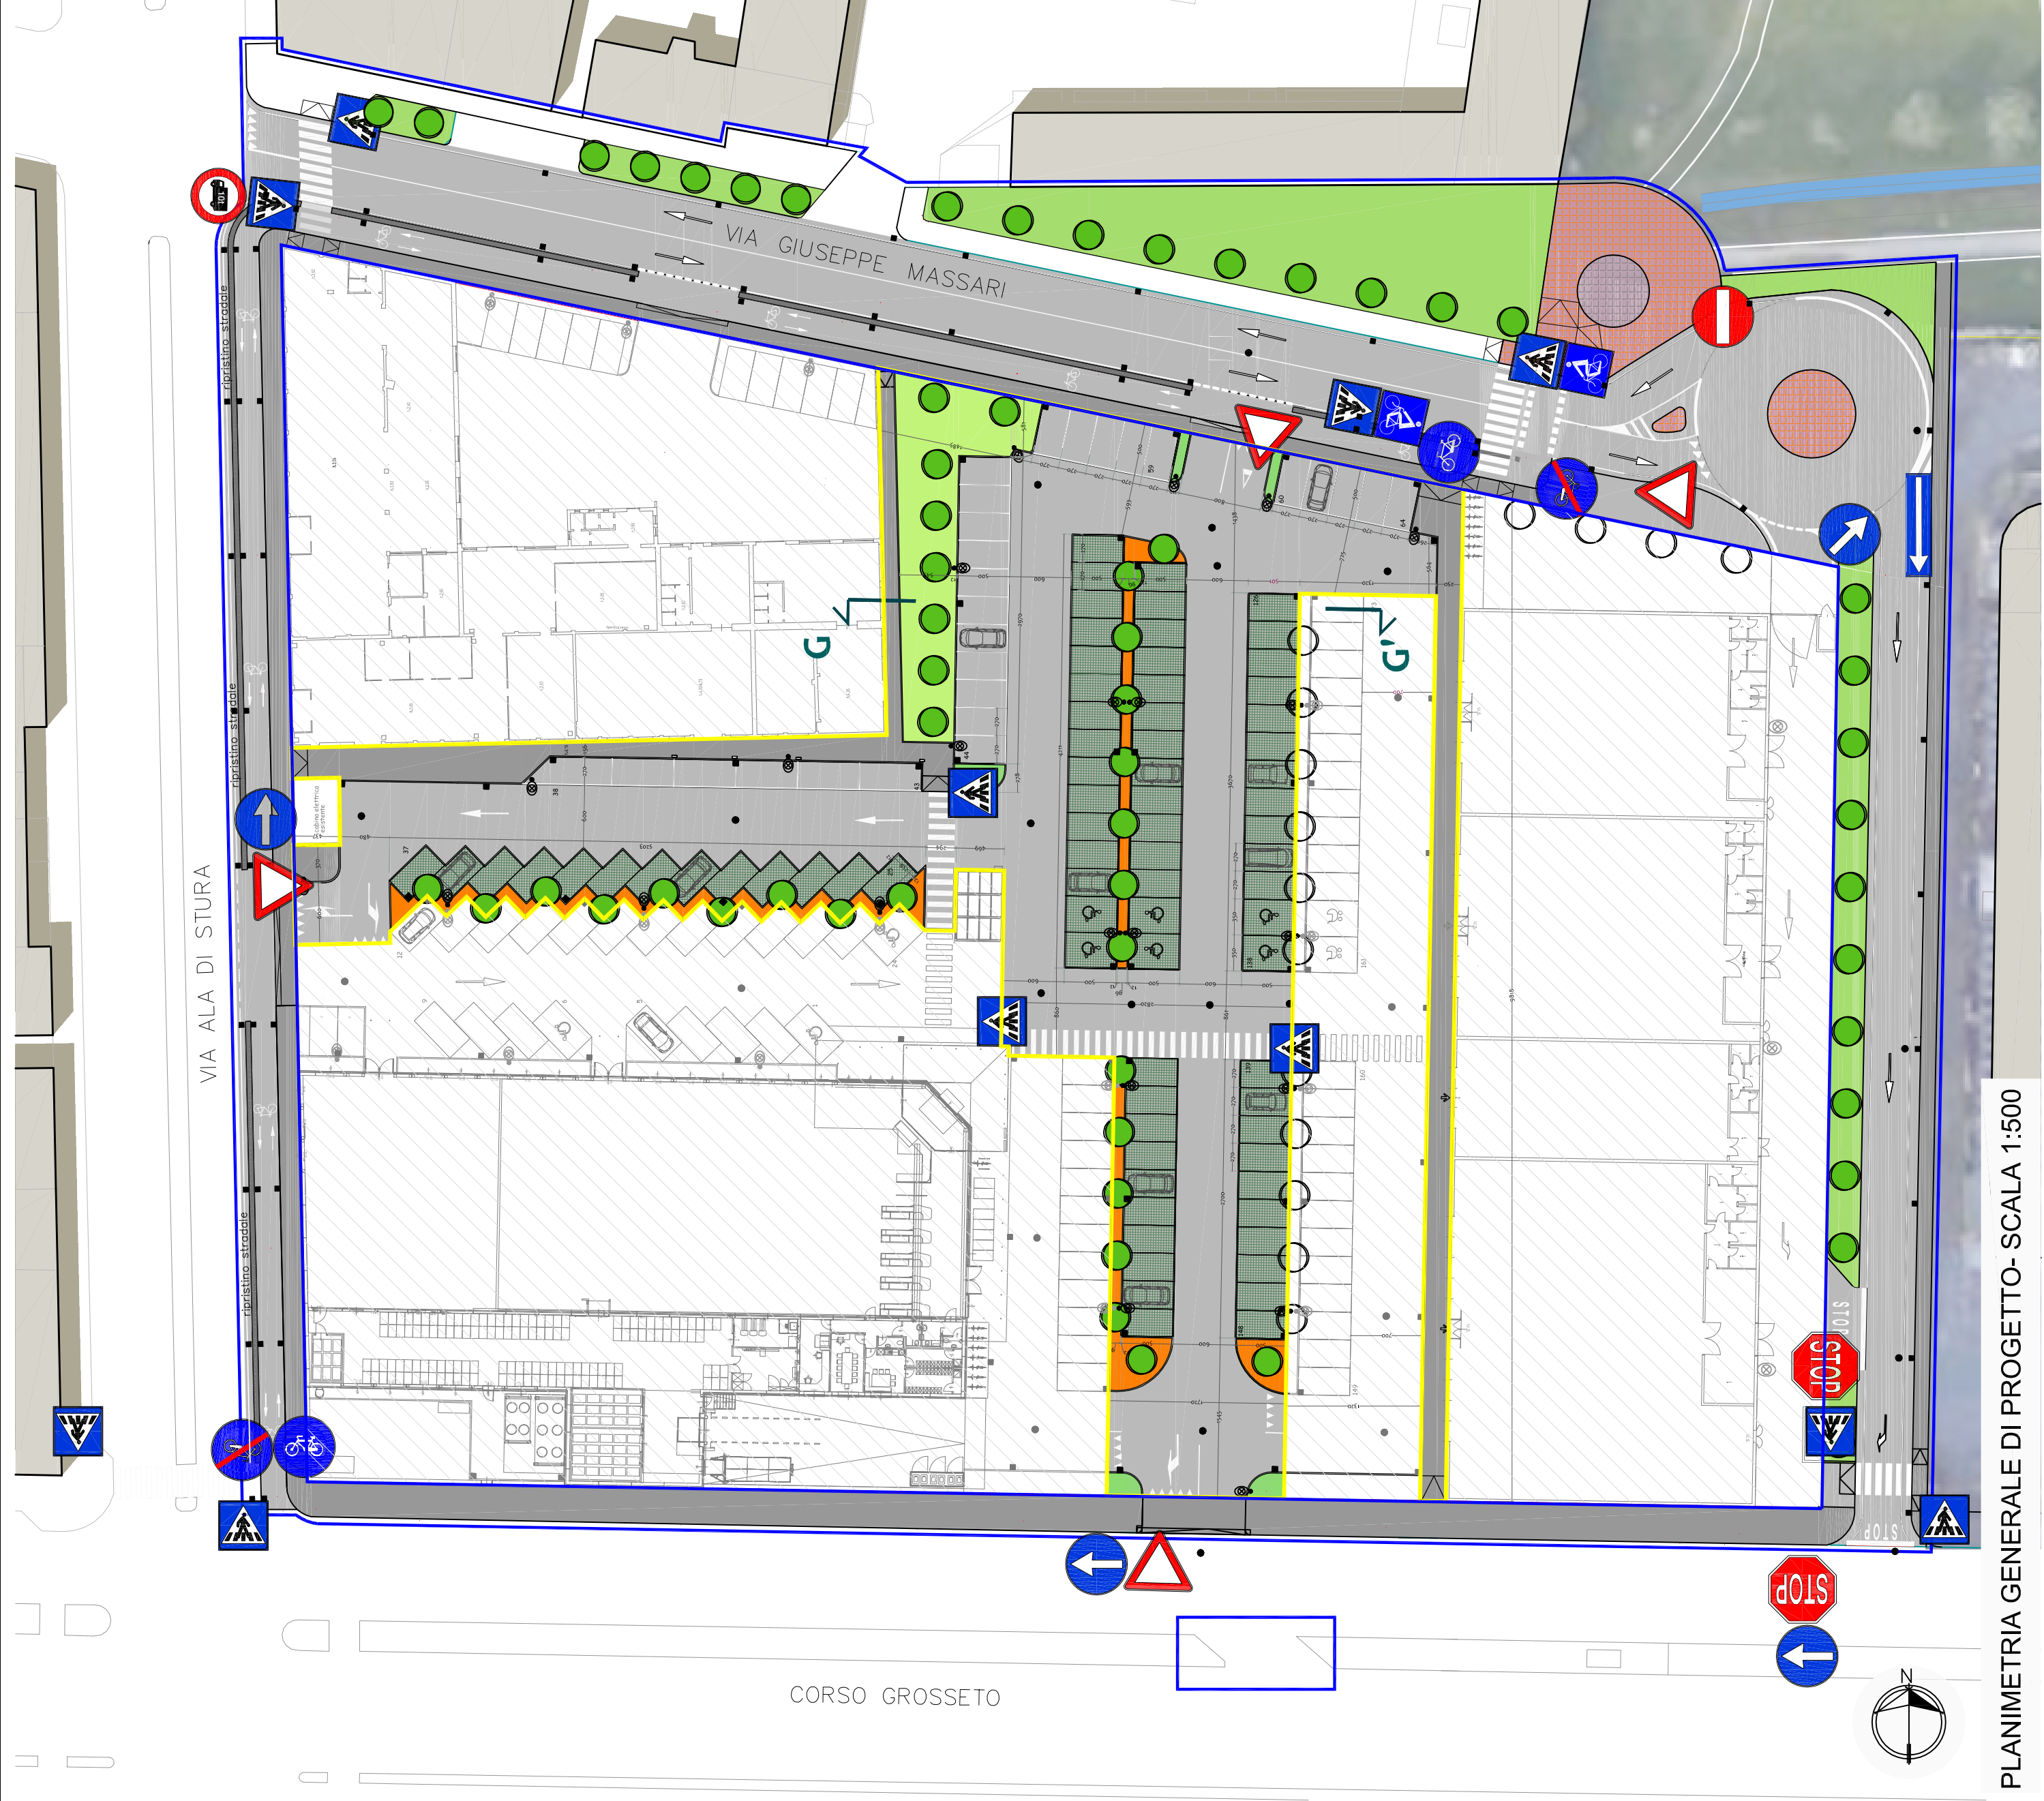

PLANIMETRIA GENERALE DI PROGETTO- SCALA 1:500