

CITTA' DI TORINO

Permesso di costruire in deroga
come previsto dal D.L. 13 maggio 2011 n. 70
convertito con Legge 12 luglio 2011 n. 106

Intervento di nuova costruzione di edifici
ad uso commerciale e mantenimento di edificio
a destinazione produttiva

isolato tra
corso Grosseto via Ala di Stura via Massari

Progetto Preliminare delle O.UU.

Sovrapposizione Stato di fatto - Stato di Progetto
Planimetria generale

Tavola
3


13 novembre 2017

scala 1:500

Proprietà

BARMETAL S.r.l.
corso Re Umberto I, 56
TO - Cap 10128


Progetto

 **samep mondo engineering s.r.l.**
Ing. Piero Mondo
Ing. Ernesto Mondo
Via Mentana 18
10133 Torino



— stato di fatto

— stato in progetto

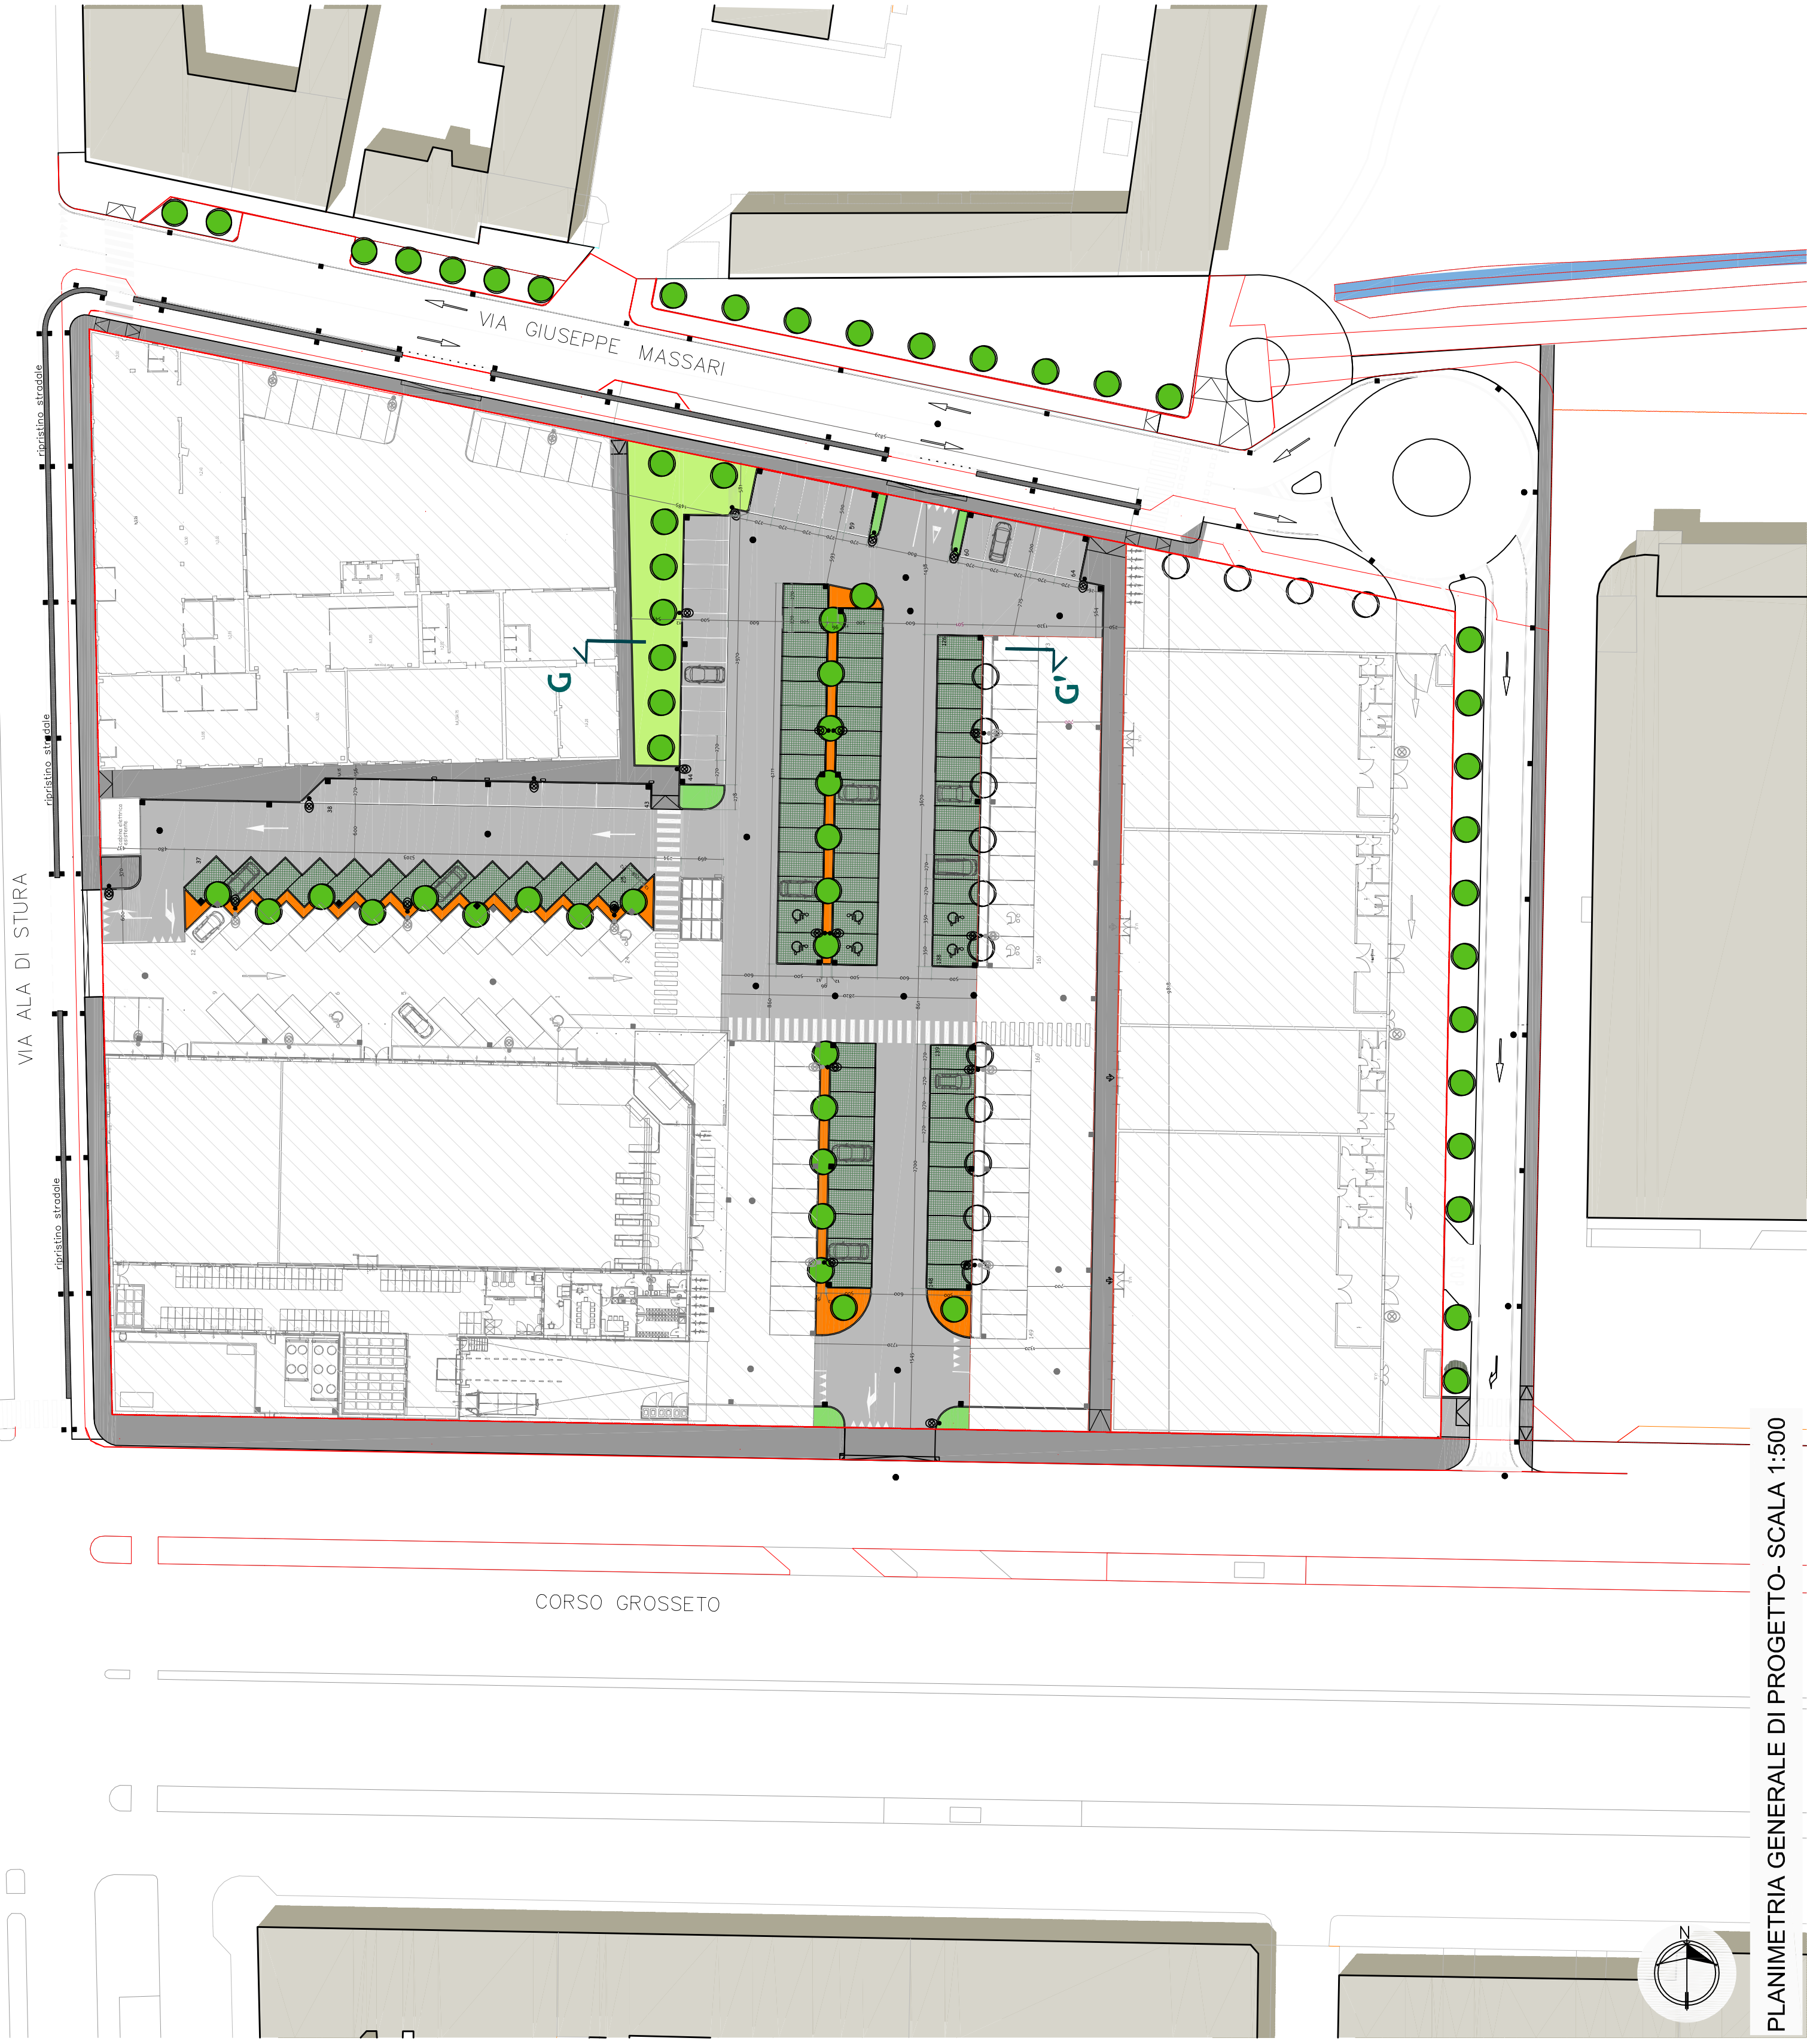

PLANIMETRIA GENERALE DI PROGETTO- SCALA 1:500