

# CITTA' DI TORINO

Variante a

Permesso di costruire in deroga  
n. 78/2018 prot. 2017/15/10014  
come previsto dal D.L. 13 maggio 2011 n. 70  
convertito con Legge 12 luglio 2011 n. 106

Intervento di nuova costruzione di edifici ad uso  
residenziale (6/7 piani f.t.),  
un arretrato e un'autorimessa interrata

Via Monte Ortigara 108/110

**SEZIONI**  
Tavola  
04


maggio 2019  
Scala 1:100

Proprietà Progetto


"COMACO SPA"  
via Tesse 318 - 10149 Torino

Arch. Alessandro Amante  
Studio Amante Architetto Associati


## SEZIONE C - C

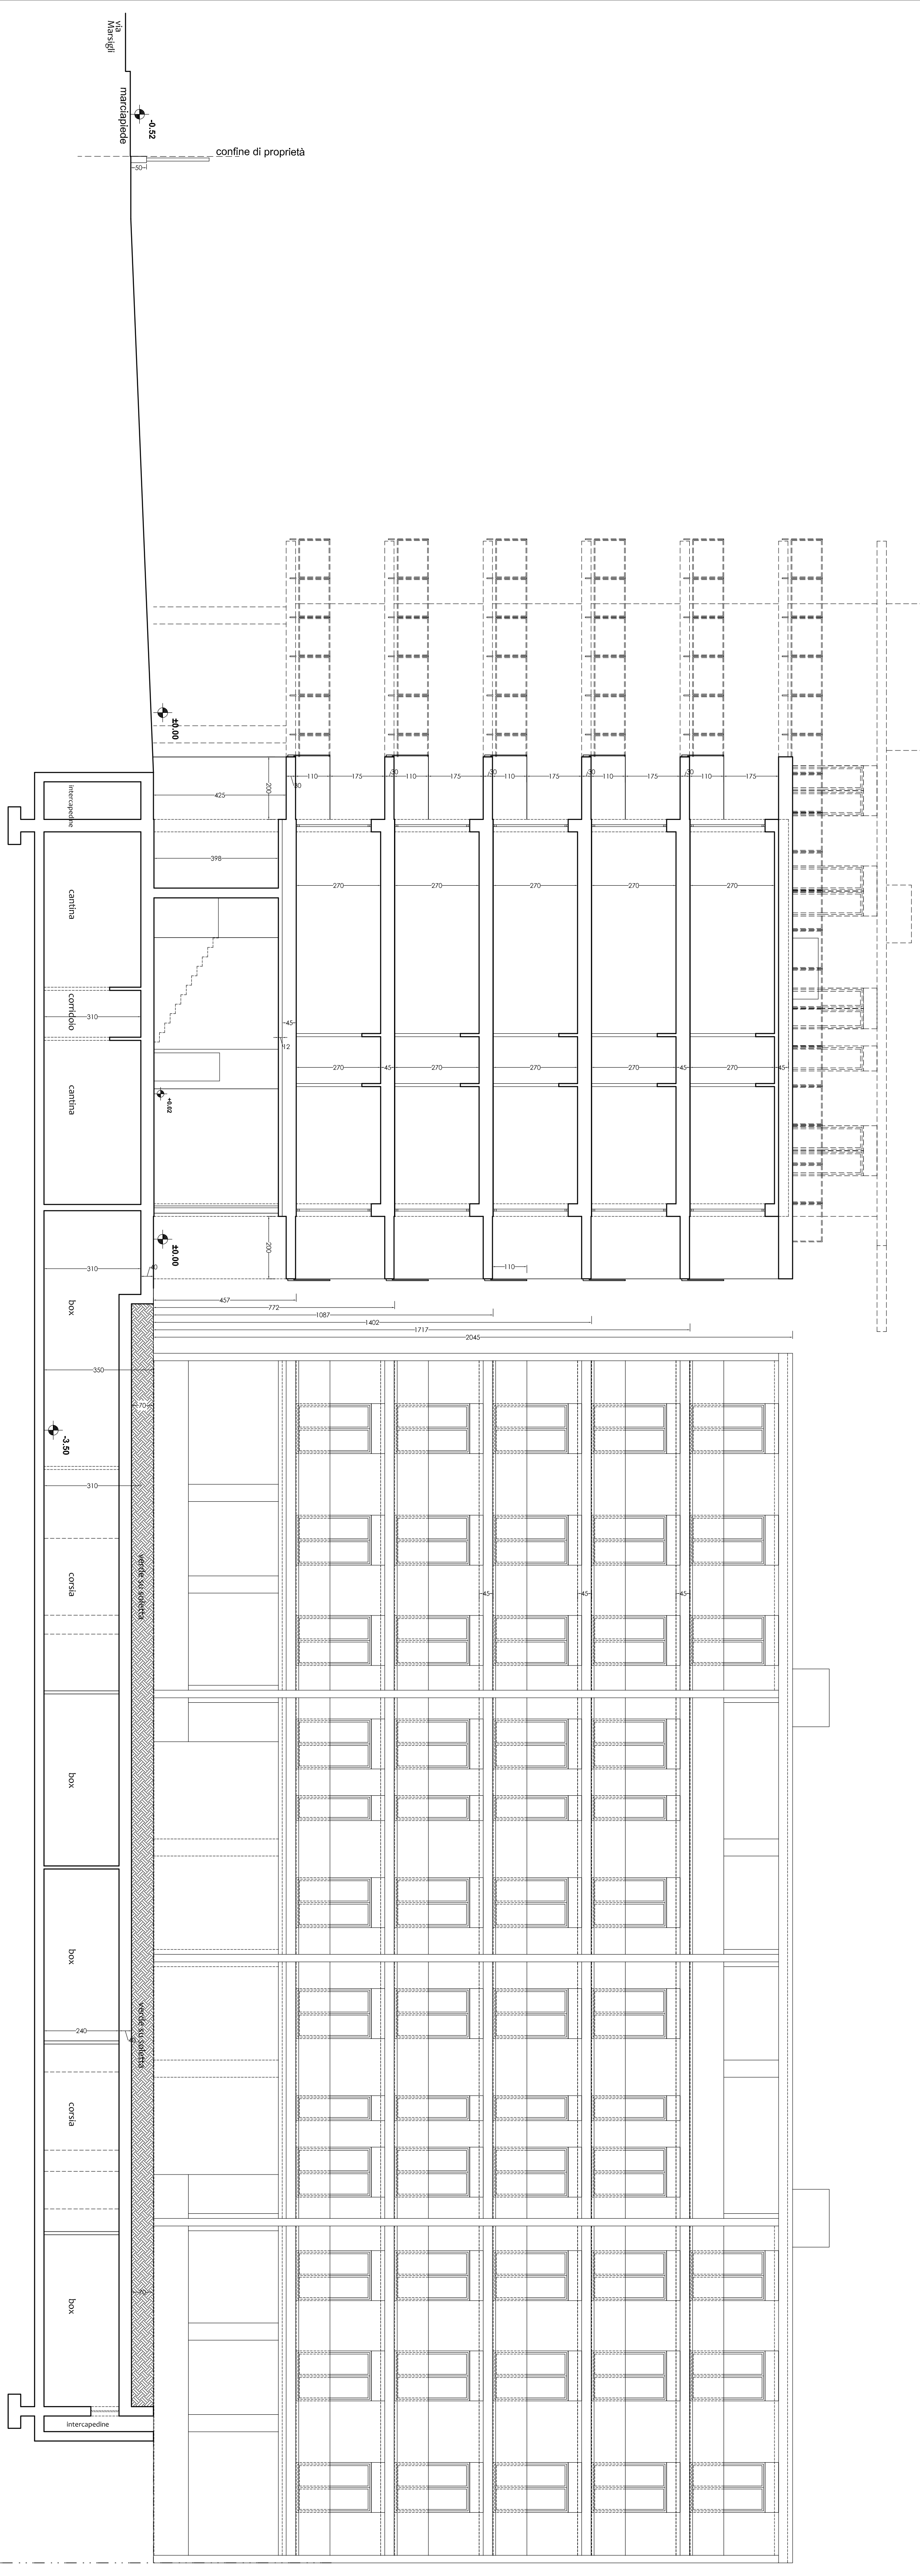

## SEZIONE A - A

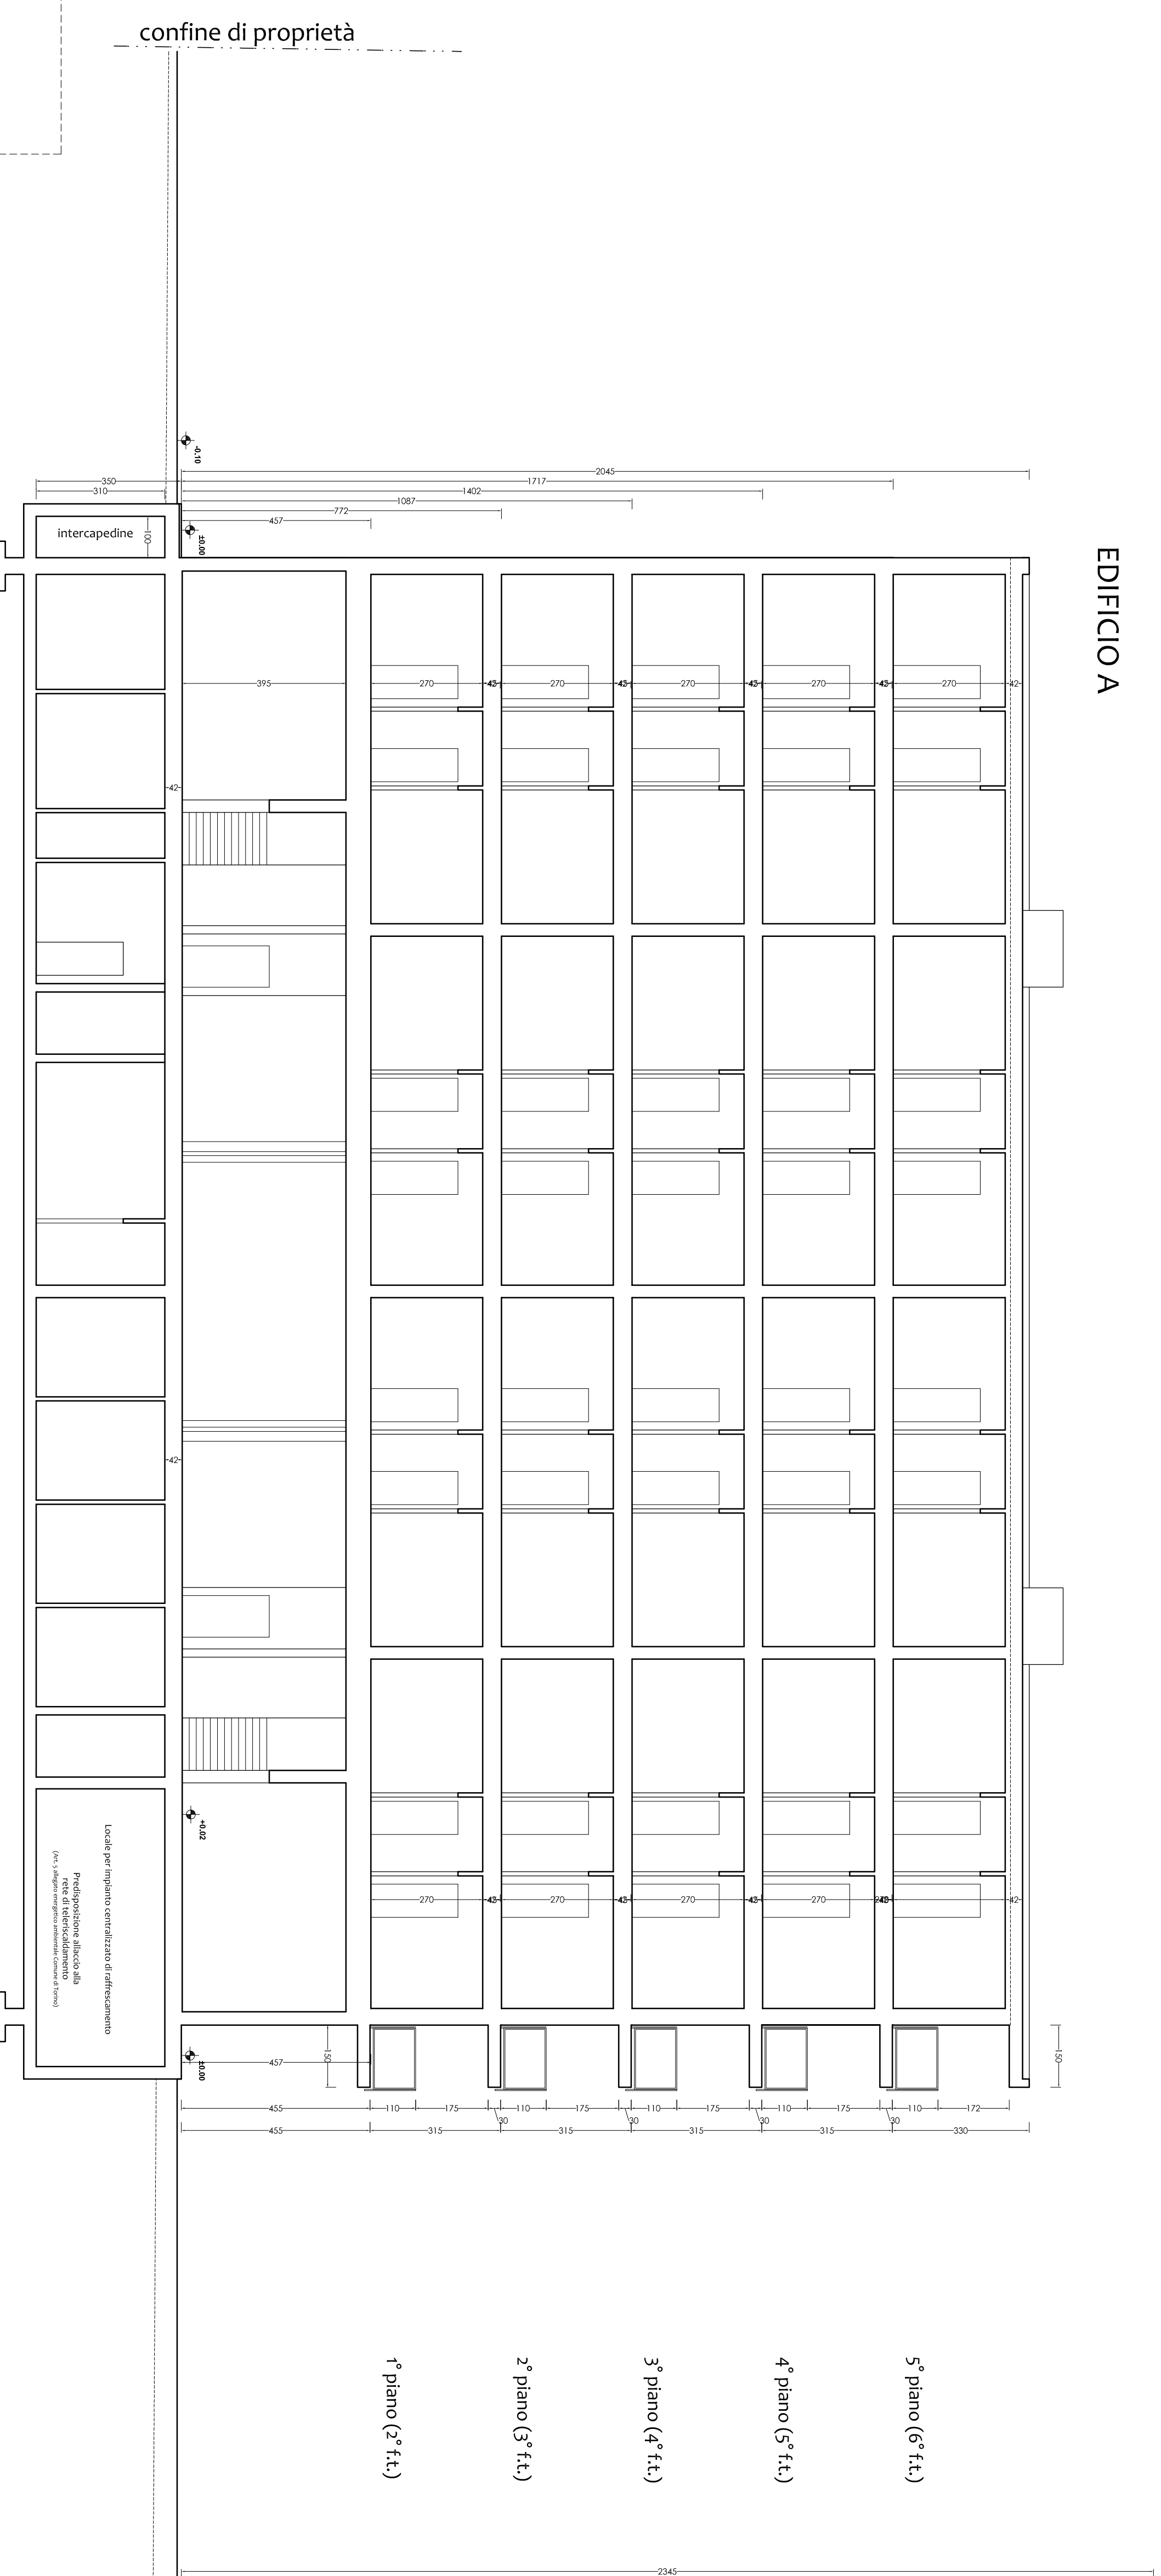

## EDIFICIO B

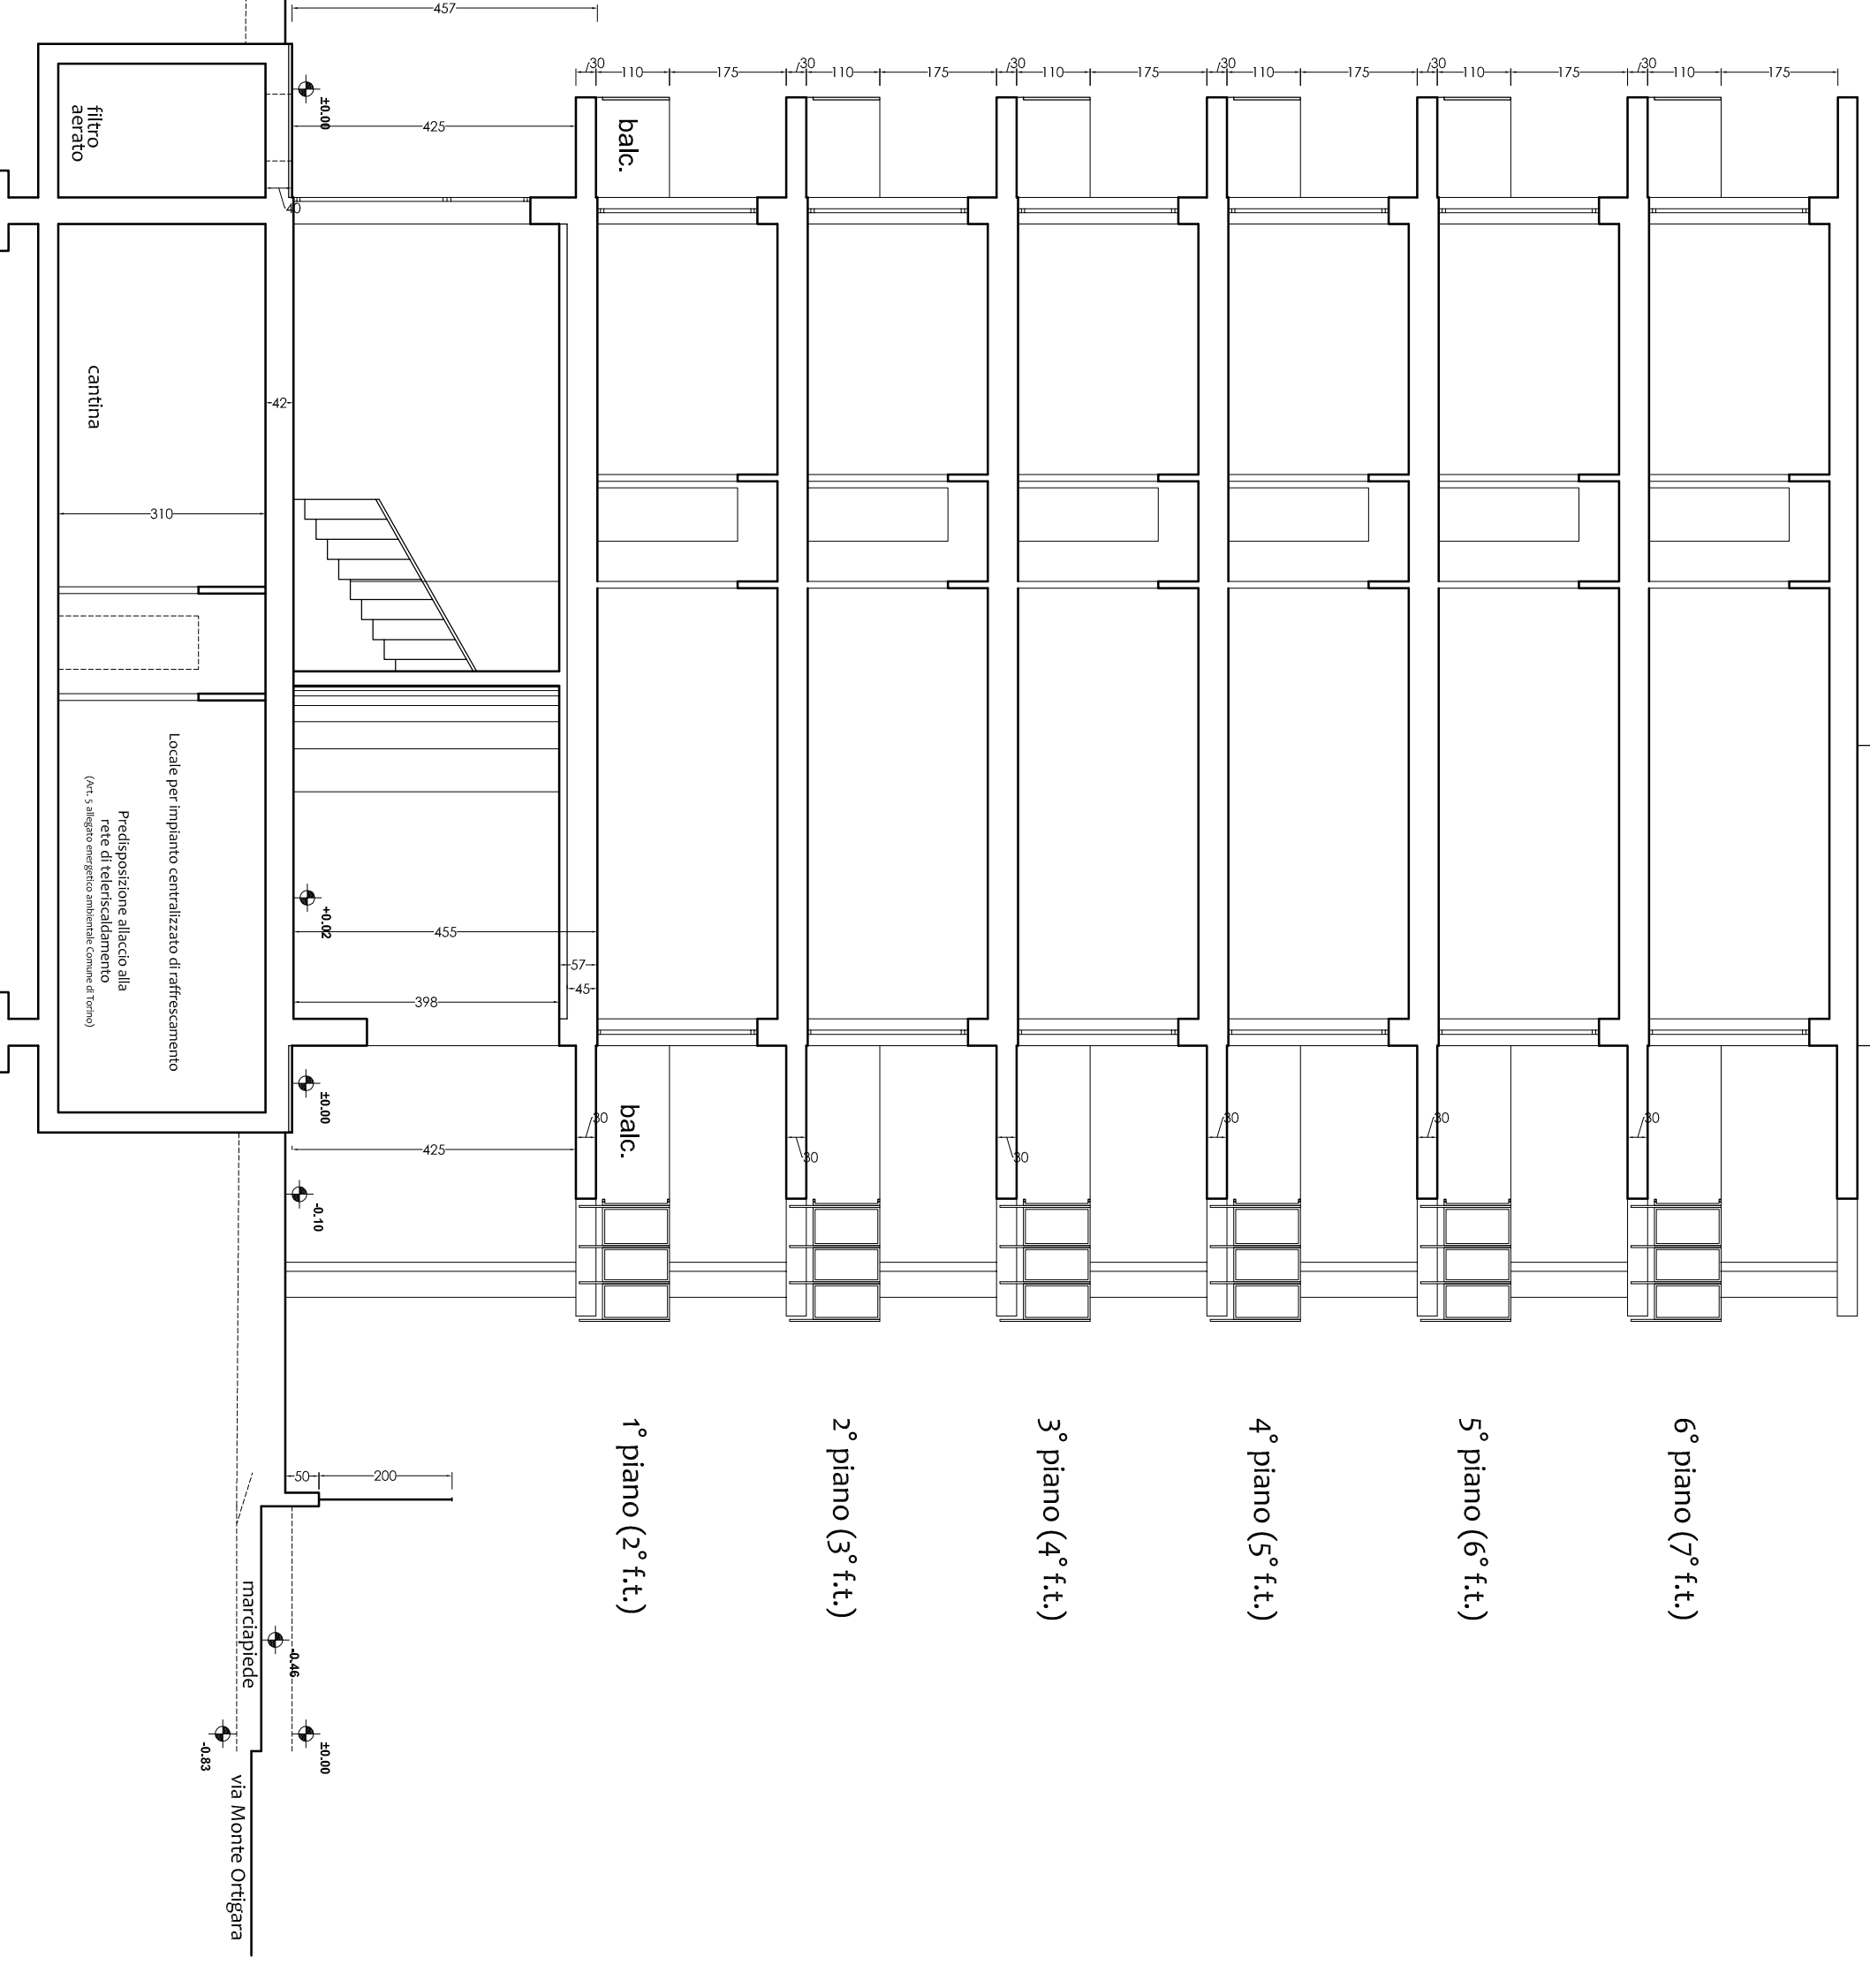

## SEZIONE B - B

