


**CITTA' DI TORINO**  
 Permesso di Costruire in Deroga  
 ai sensi art.5 commi da 9 al 14 della L. 106/2011  
 Variante in Corso d'Opera  
 al P.d.C. 131/2010 prot. 2015-1-2365 e s.m.l.  
 per la modifica della destinazione d'uso  
 da terziario a residenziale  
 VIA PRINCESSA FELICITA DI SAVOIA N. 8/12  
 Tutti i diritti riservati. Ogni abuso verrà perseguito a norma di legge




PIANTA PIANO TERRENO  
 quota +0.10




PIANTA PIANO PRIMO  
 quota +0.30

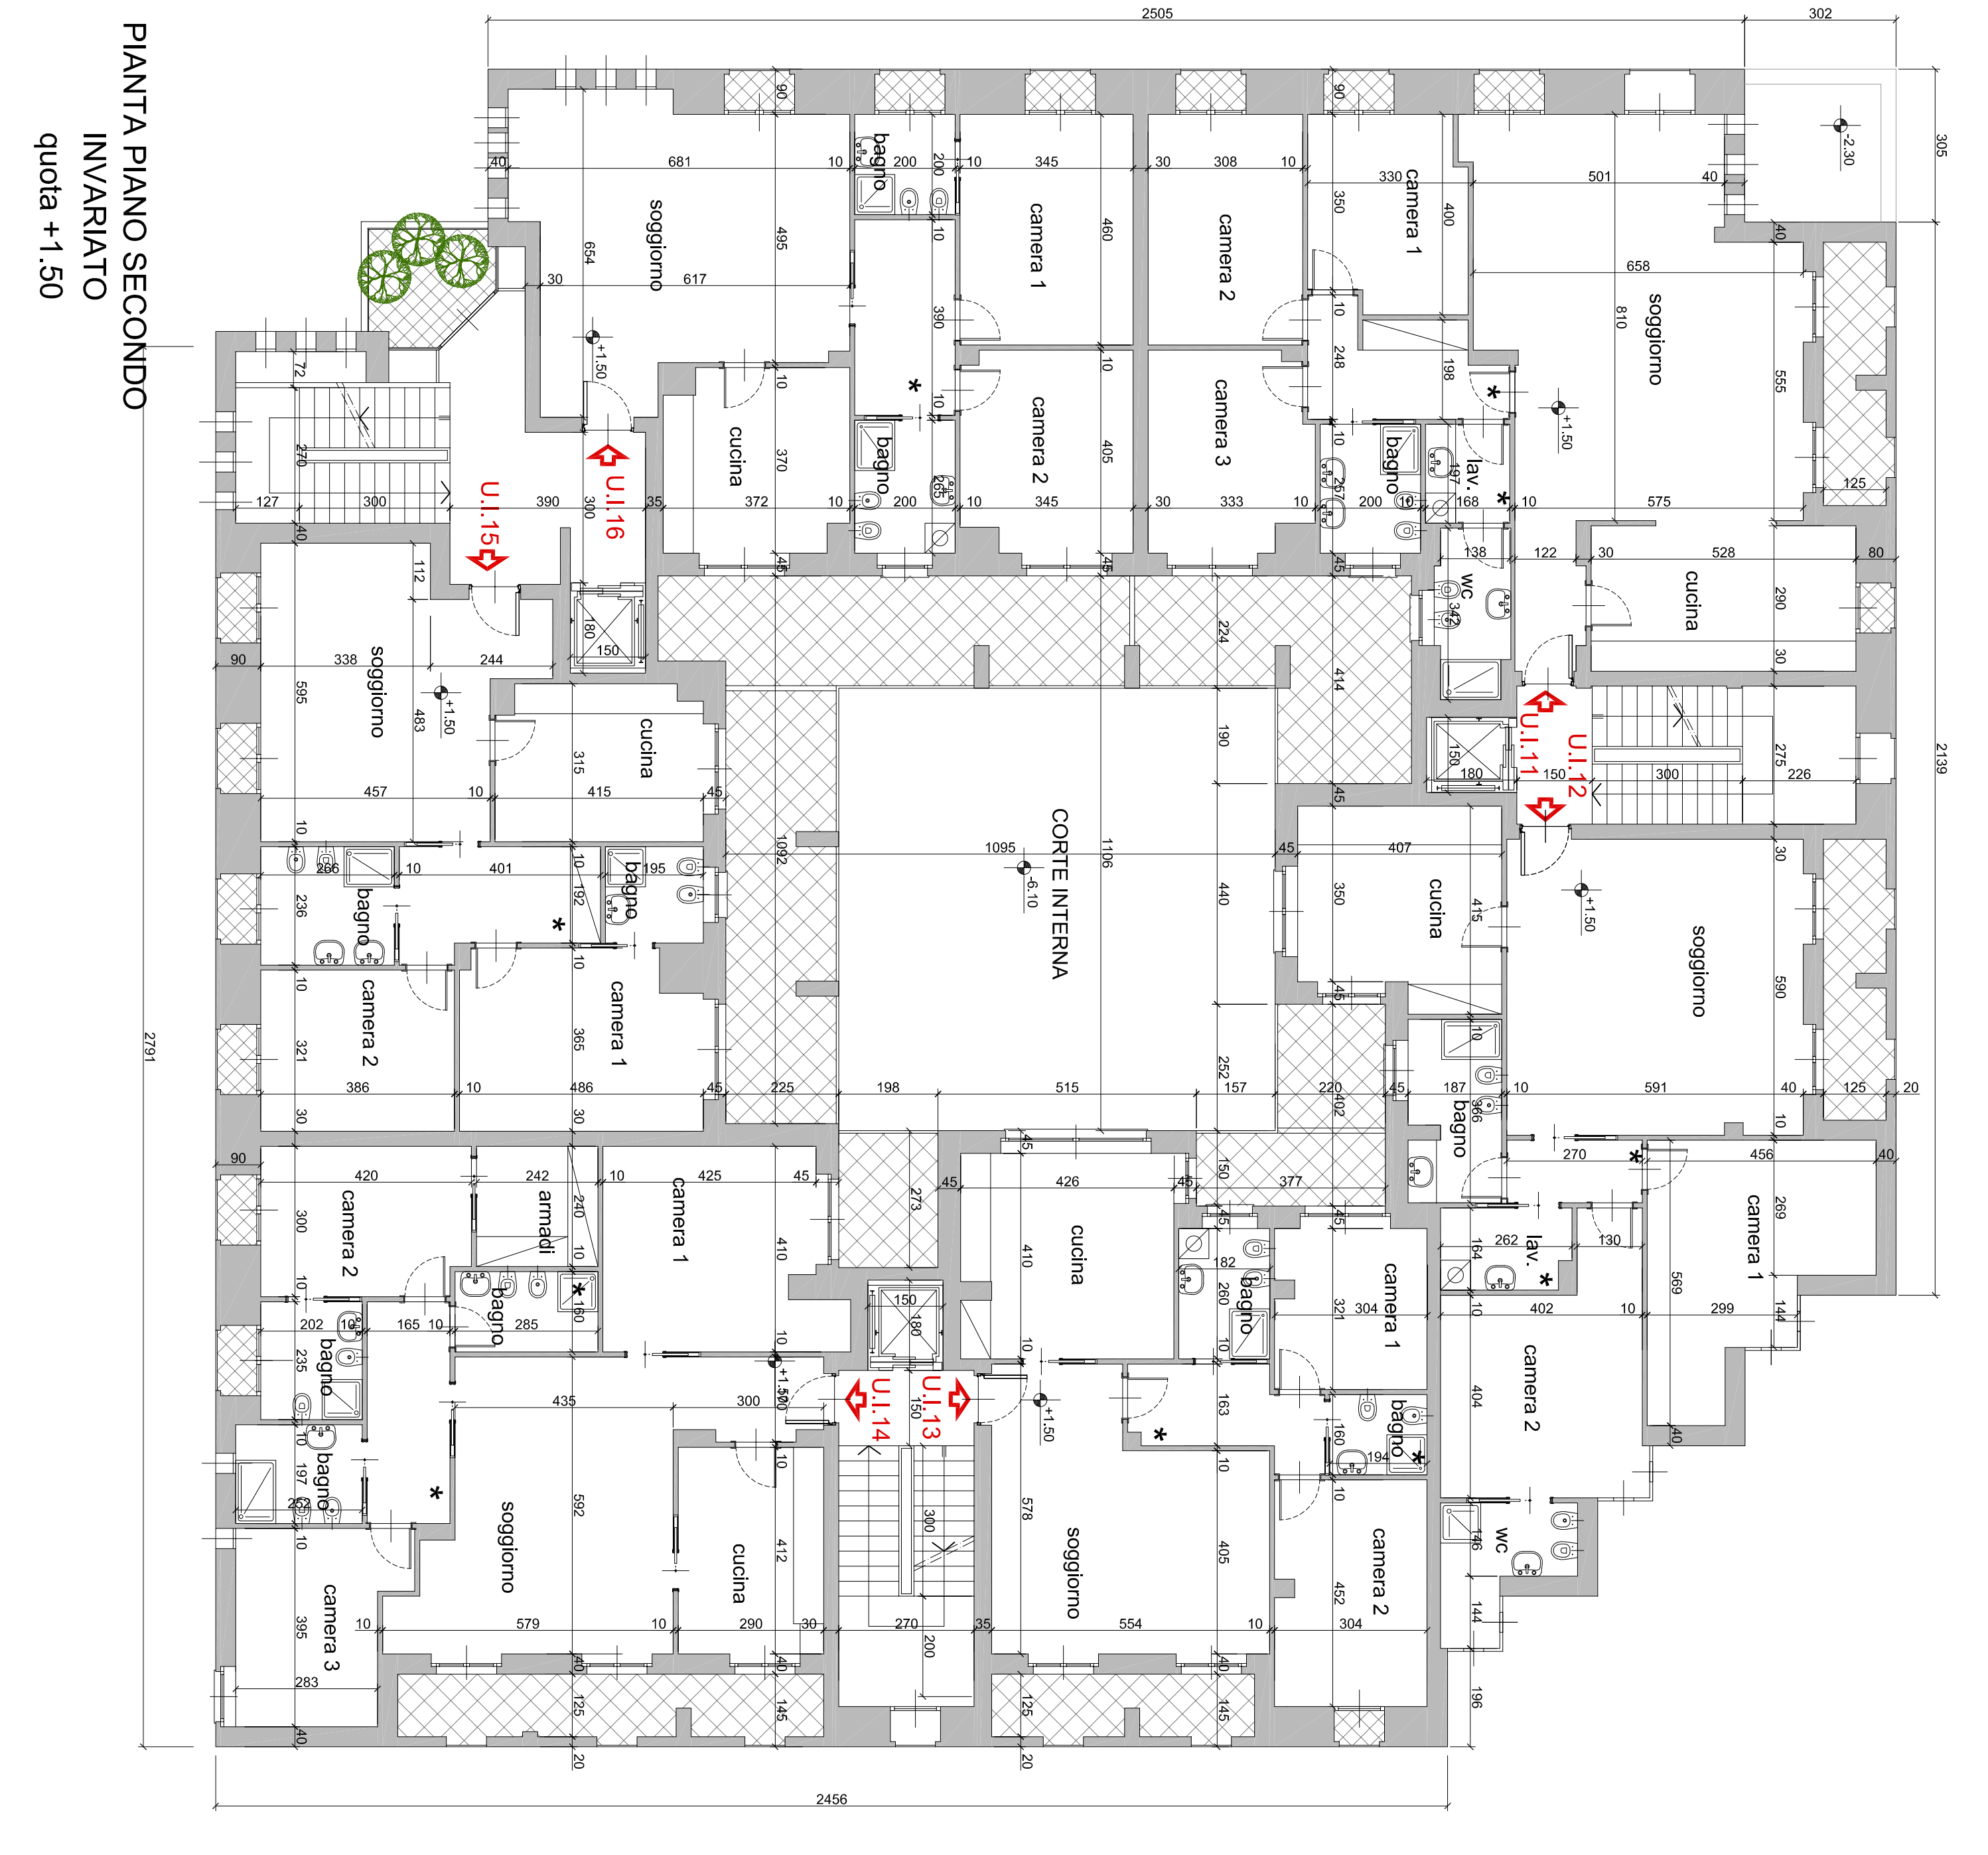

PIANTA PIANO SECONDO  
 INVAIATO  
 quota +1.50

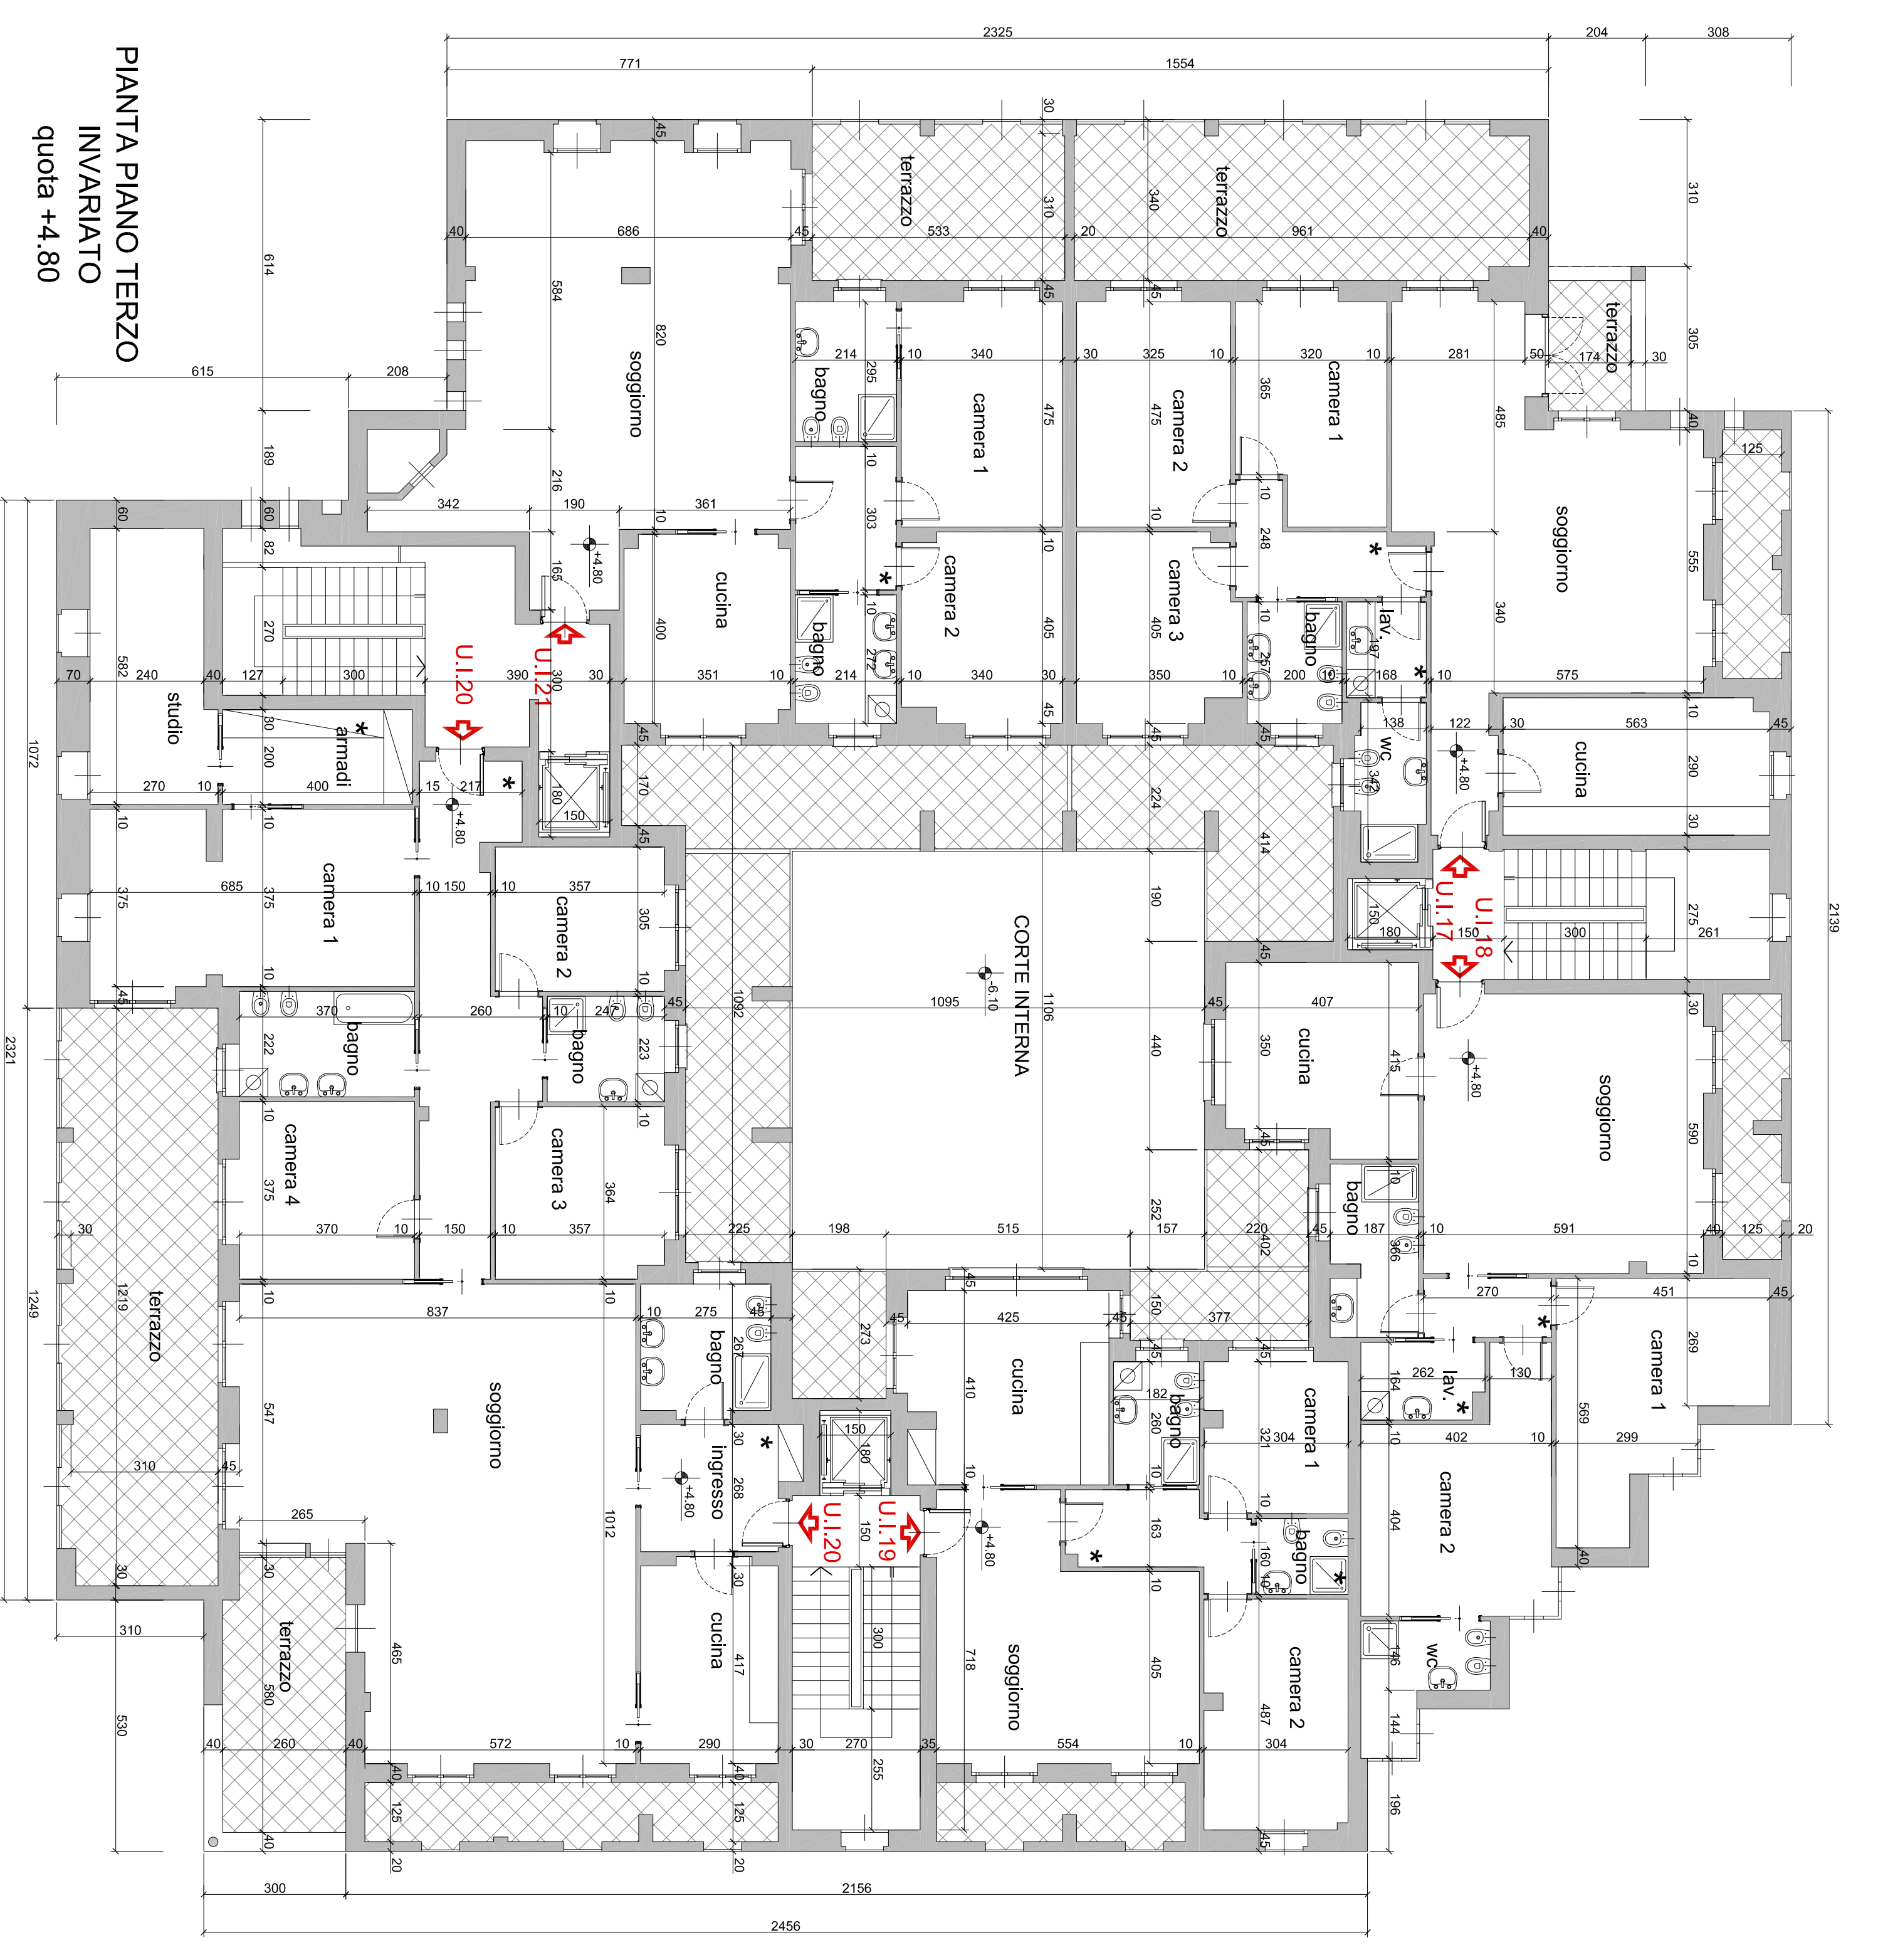

PIANTA PIANO TERZO  
 INVAIATO  
 quota +4.80

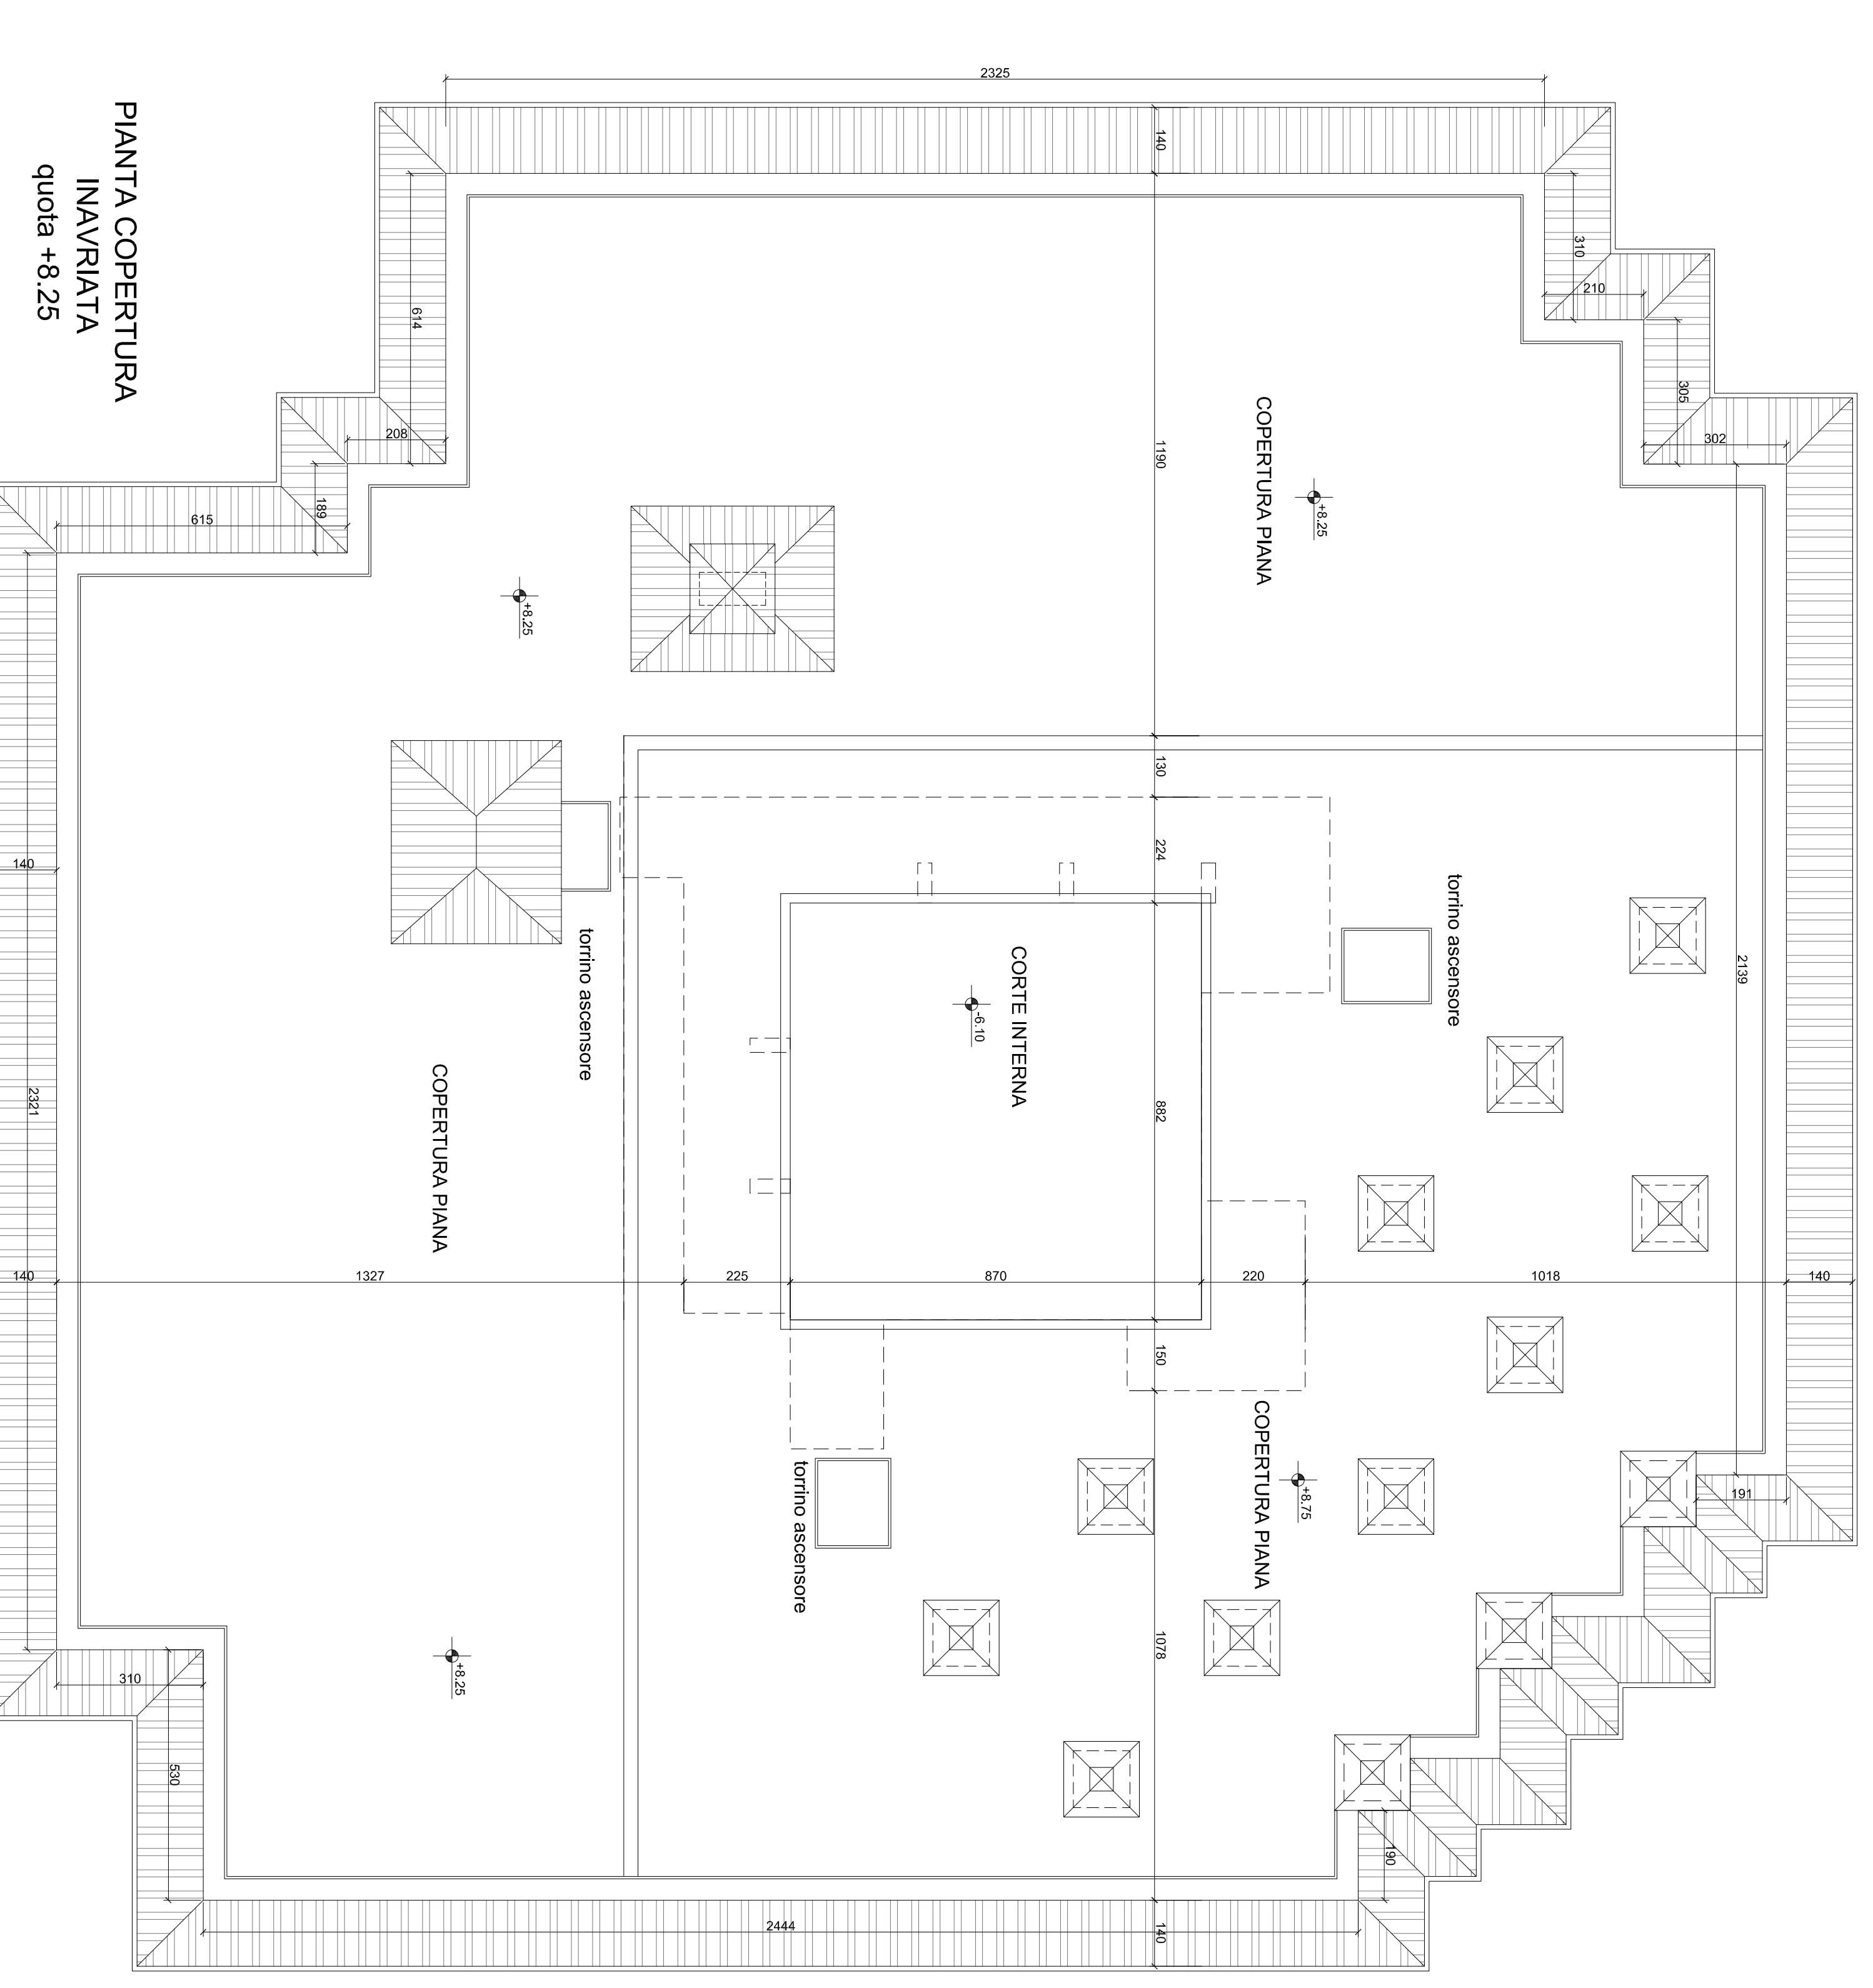

PIANTA COPERTURA  
 INVAIATA  
 quota +8.25



