


Mse RU

Allegato 1

LA DIRIGENTE DI AREA
Dott.ssa Margherita RUBINO

h: 346 cm

via Gottredo Casalis

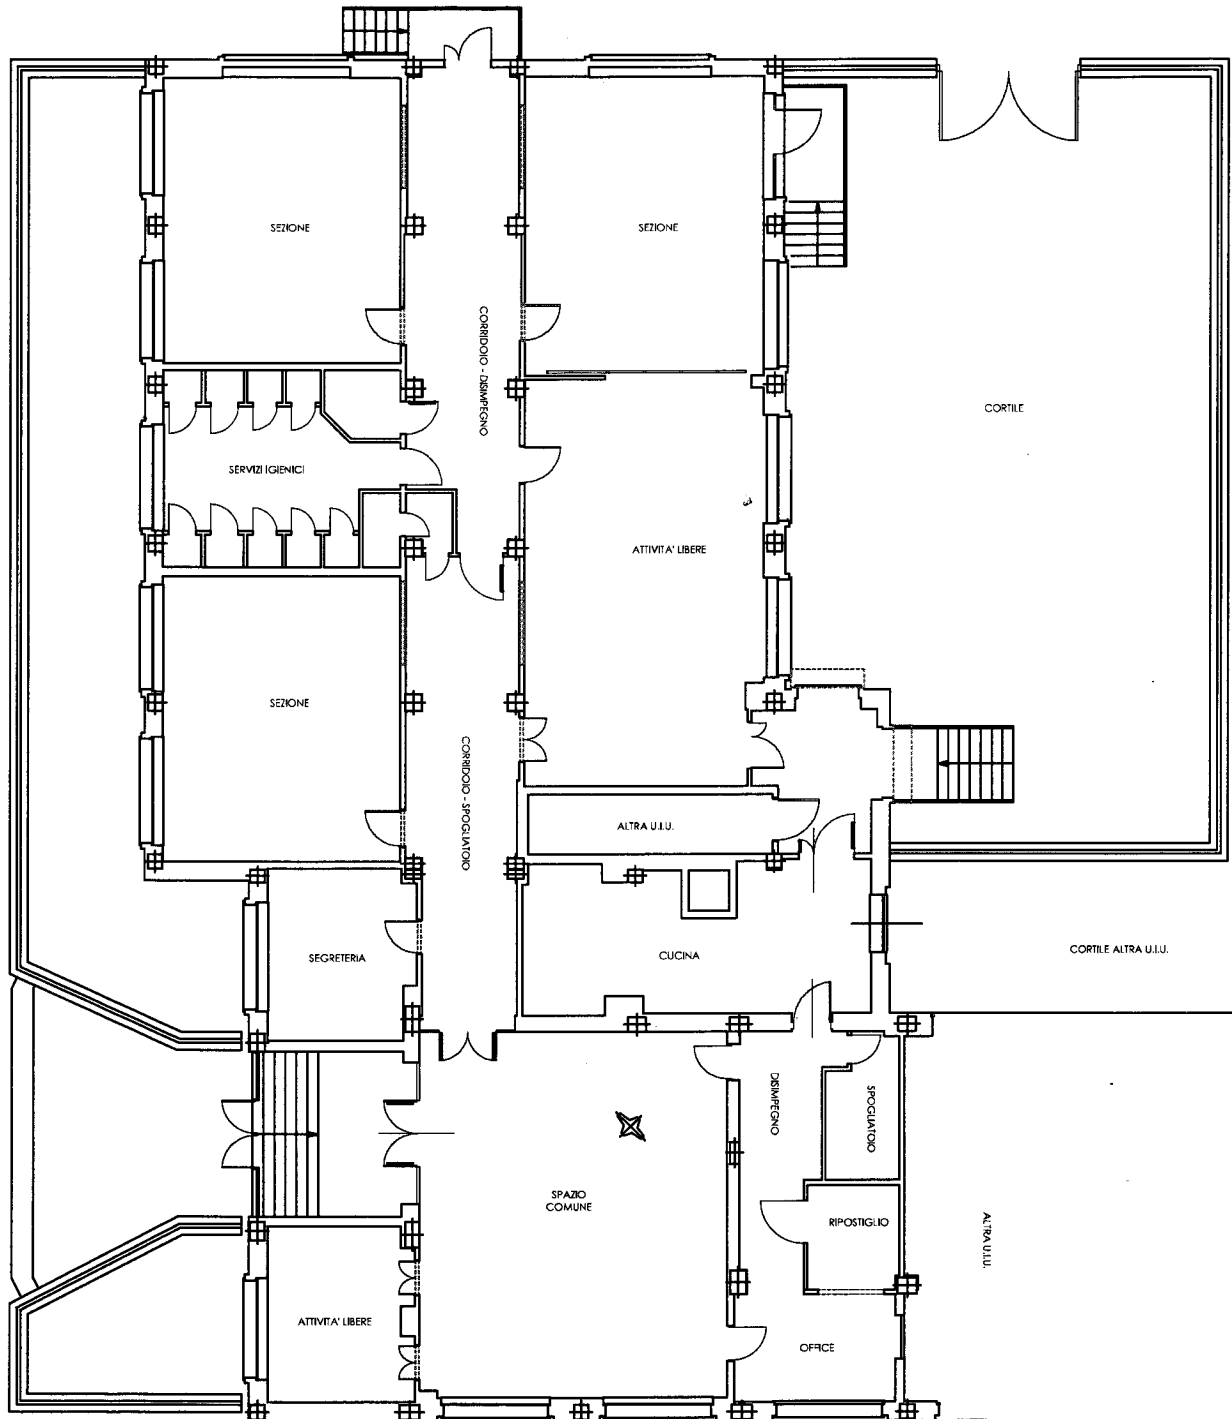

via Duchessa Jolanda