



Piano primo  
scala 1:200

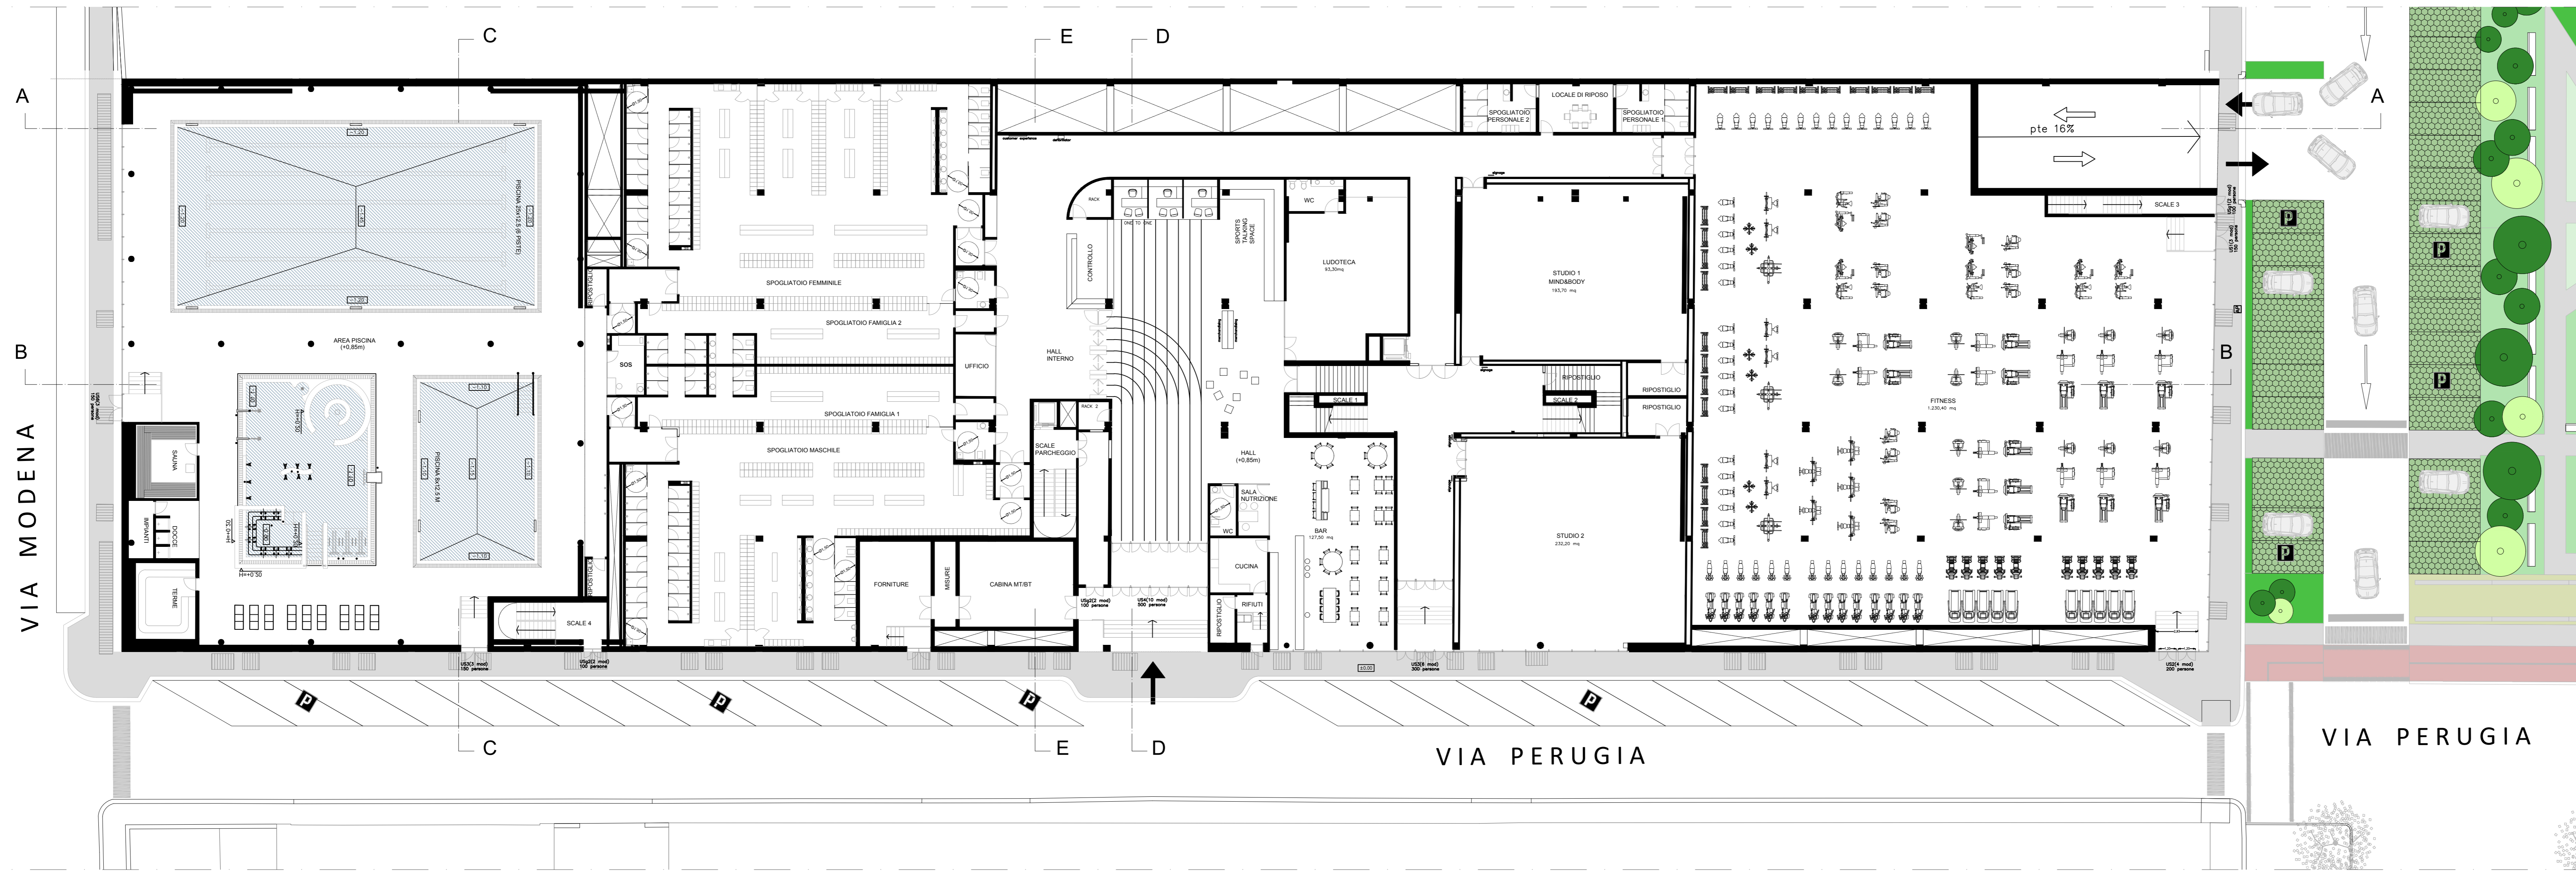

Piano Terra  
scala 1:200

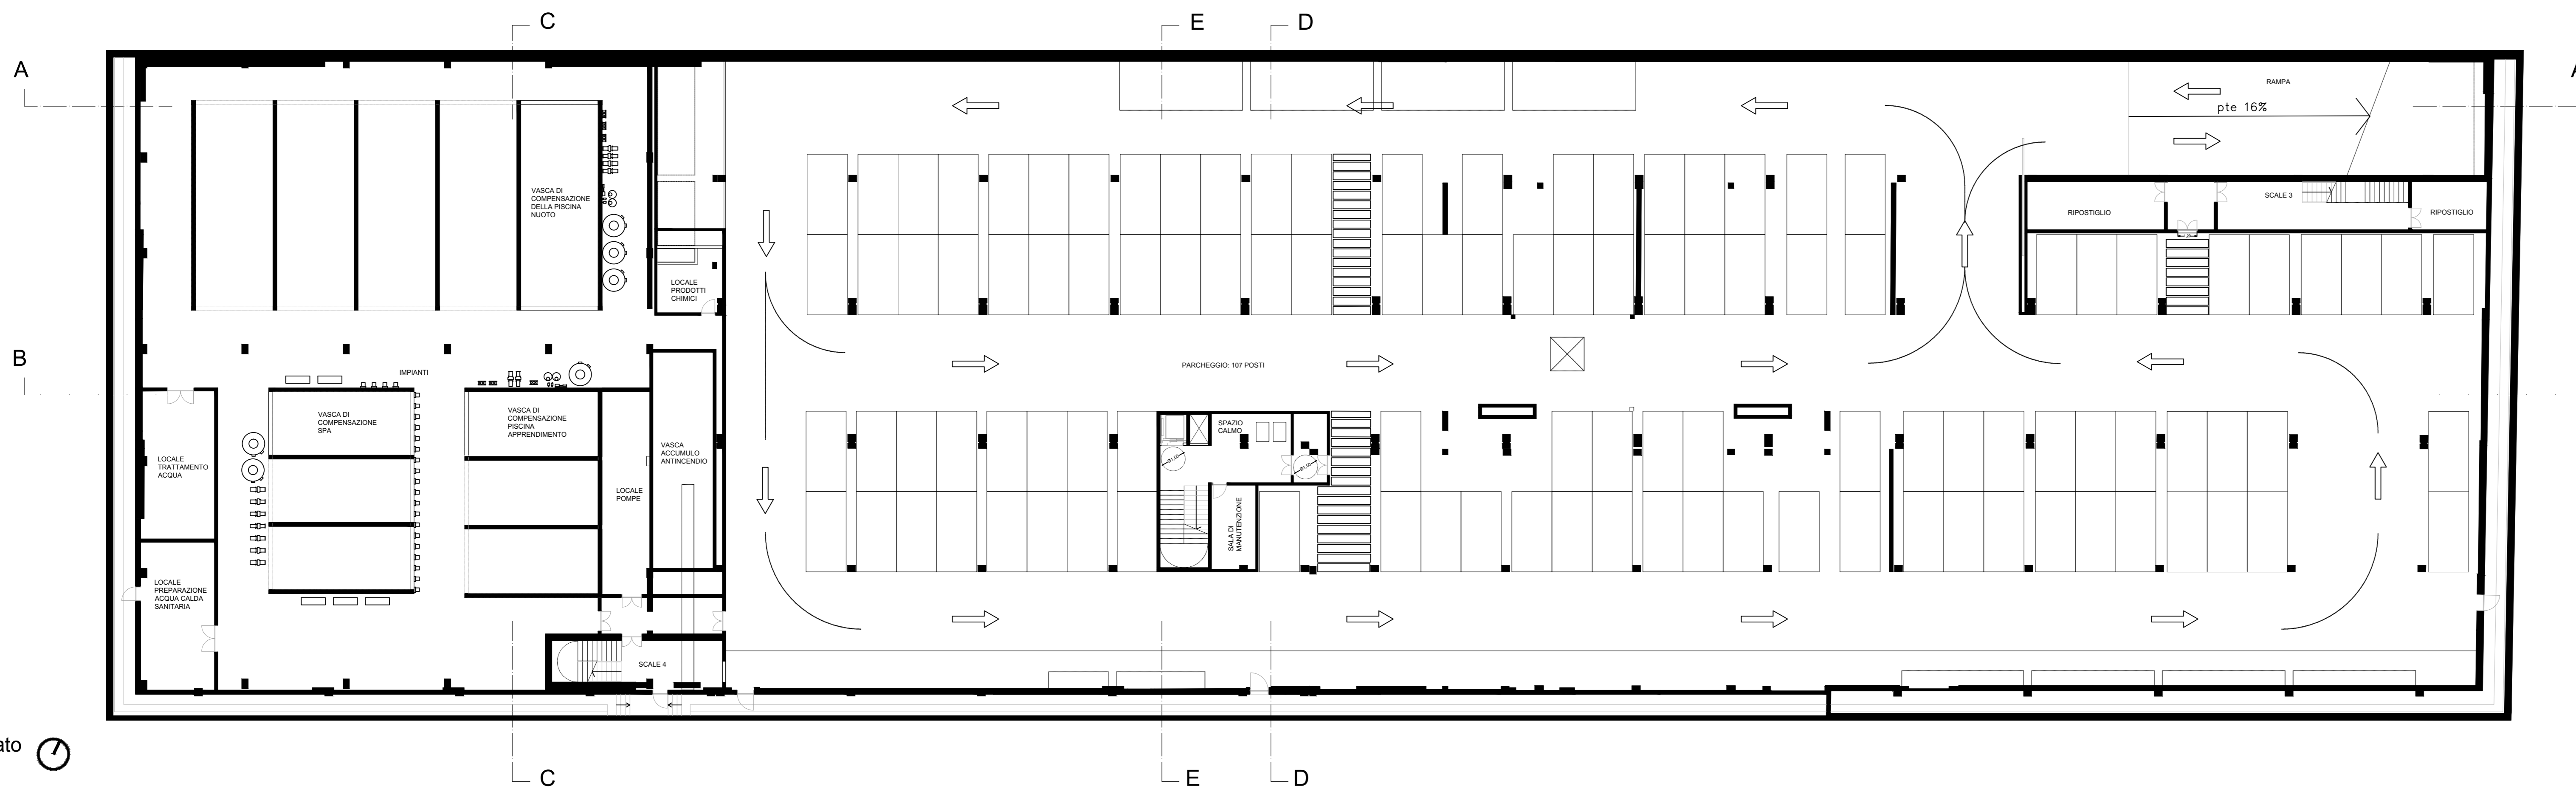

Piano interrato  
scala 1:200

**Progetto di Recupero  
di un immobile sito in Via Perugia 29, Torino  
Ex Mercato dei Fiori**  
Permesso di costruire  
(art.20, d.P.R. 6 Giugno 2001, n. 380)

Proprietà: Prelios SGR S.p.A.  
Proprietà non committente: Ingesport Health & Spa Consulting S.L.  
Comune di Torino  
Immobile di Via Perugia 29, Torino

**Progetto Architettonico**  
Elaborati grafici  
**PROGETTO - Pianta**  
Scala 1:200

TAV ARC\_109

Benedetto Camera  
(Camera&Partners)

**COORDINAMENTO GENERALE**  
Arch. Benedetto Camera  
(Camera & Partners)

Benedetto Camera  
(Camera&Partners)

**PROGETTO ARCHITETTONICO**  
Arch. Benedetto Camera  
(Camera & Partners)

**NAOS**  
ARCHITETTURA

Naos Arquitectura  
Plaza de Charles Darwin, 3  
Perillo - Oñate - A Coruña 15172  
T. 981 169 199  
e: naosarquitectos@naos.es

**Bee**  
Bee engineering

**PROGETTO IMPIANTI E SICUREZZA** ai sensi del D. Lgs 81/2008  
Base engineering S.r.l.  
Arch. Pier Massimo Crignelli  
Via Cardinal Maurizio 15, 10131 Torino  
e: studio@baseengineering.it  
t: +39 011 8196665

Revisione	Data	Descrizione	Progettista	Verificatore	Approvatore
00		PROGETTO ARCHITETTONICO PER PERMESSO DI COSTRUIRE			
01		MODIFICHE ELENCHIATI PER PERMESSO DI COSTRUIRE			
02					
03					

L'Arch. Benedetto Camera si riserva la proprietà di questo disegno con la proibizione di riprodurlo o trasferirlo a terzi senza autorizzazione scritta.  
This document is property of Arch. Benedetto Camera. Reproduction and divulgation is forbidden without written permission.