



Piano Primo
scala 1:200

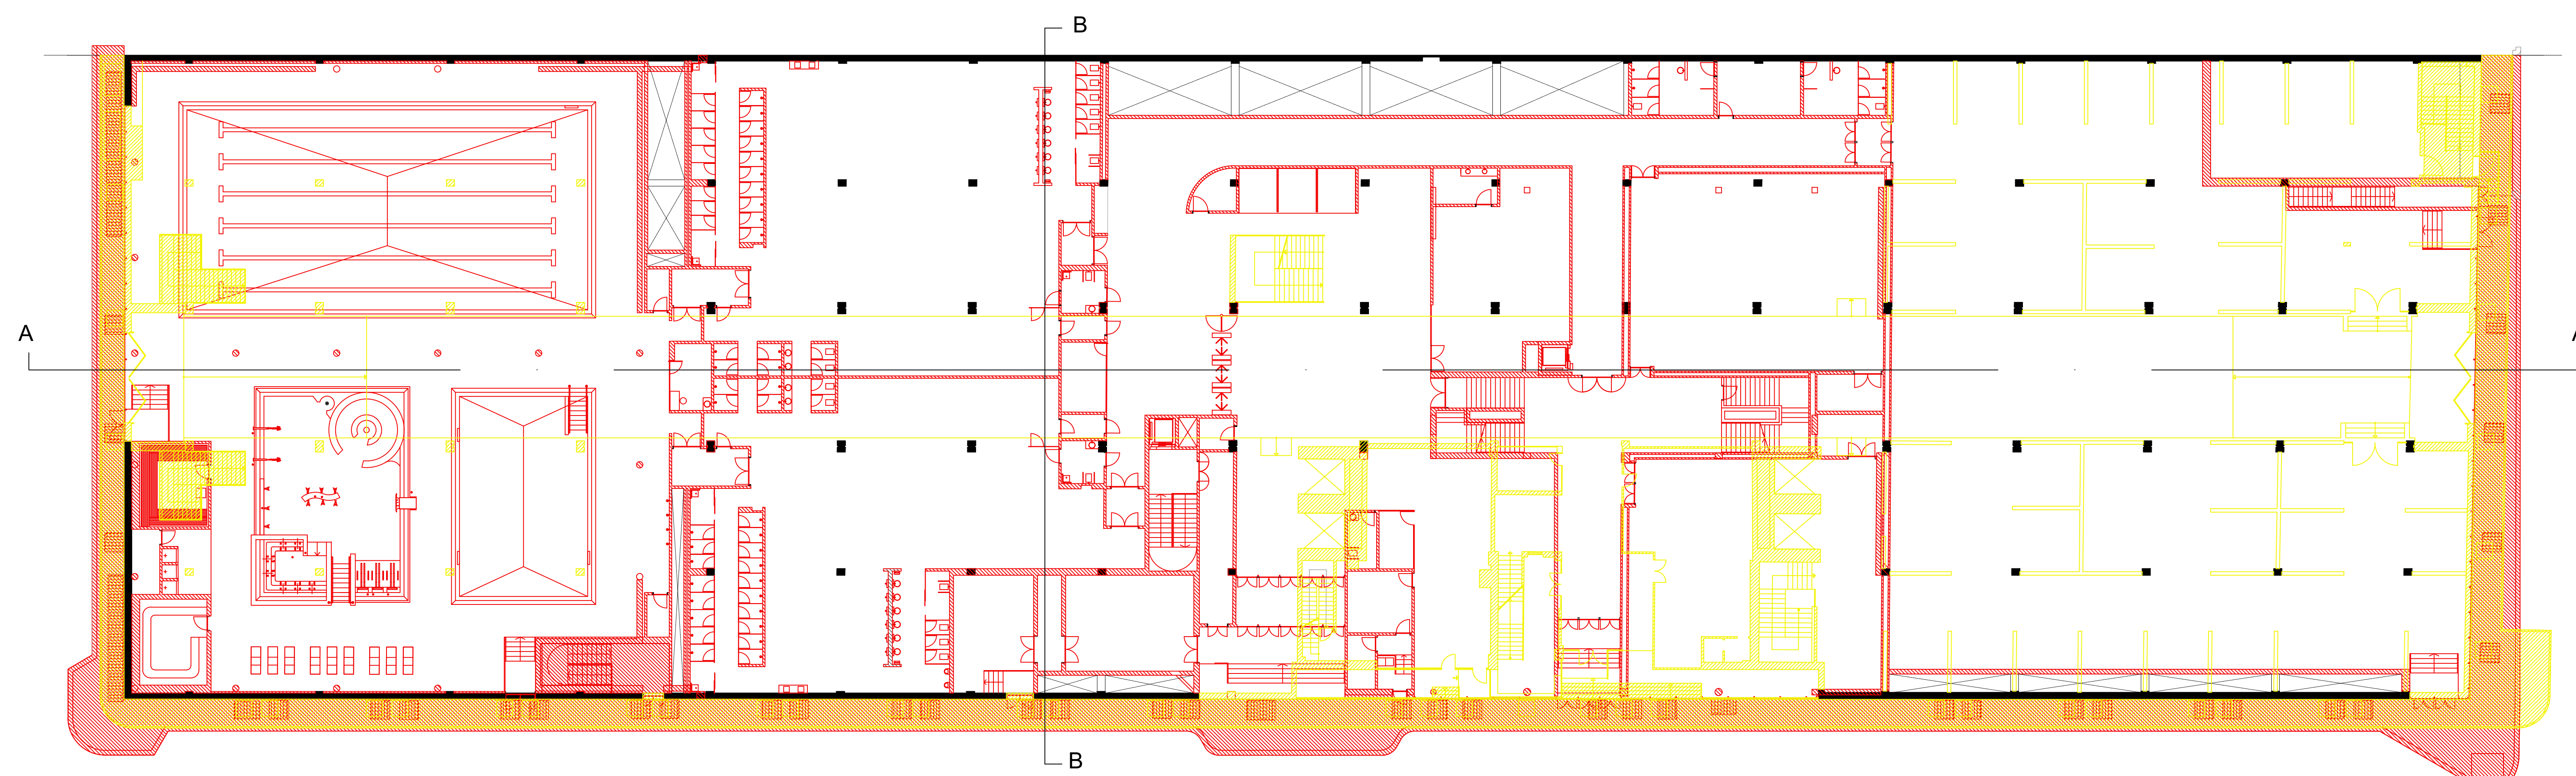

Piano Terra
scala 1:200

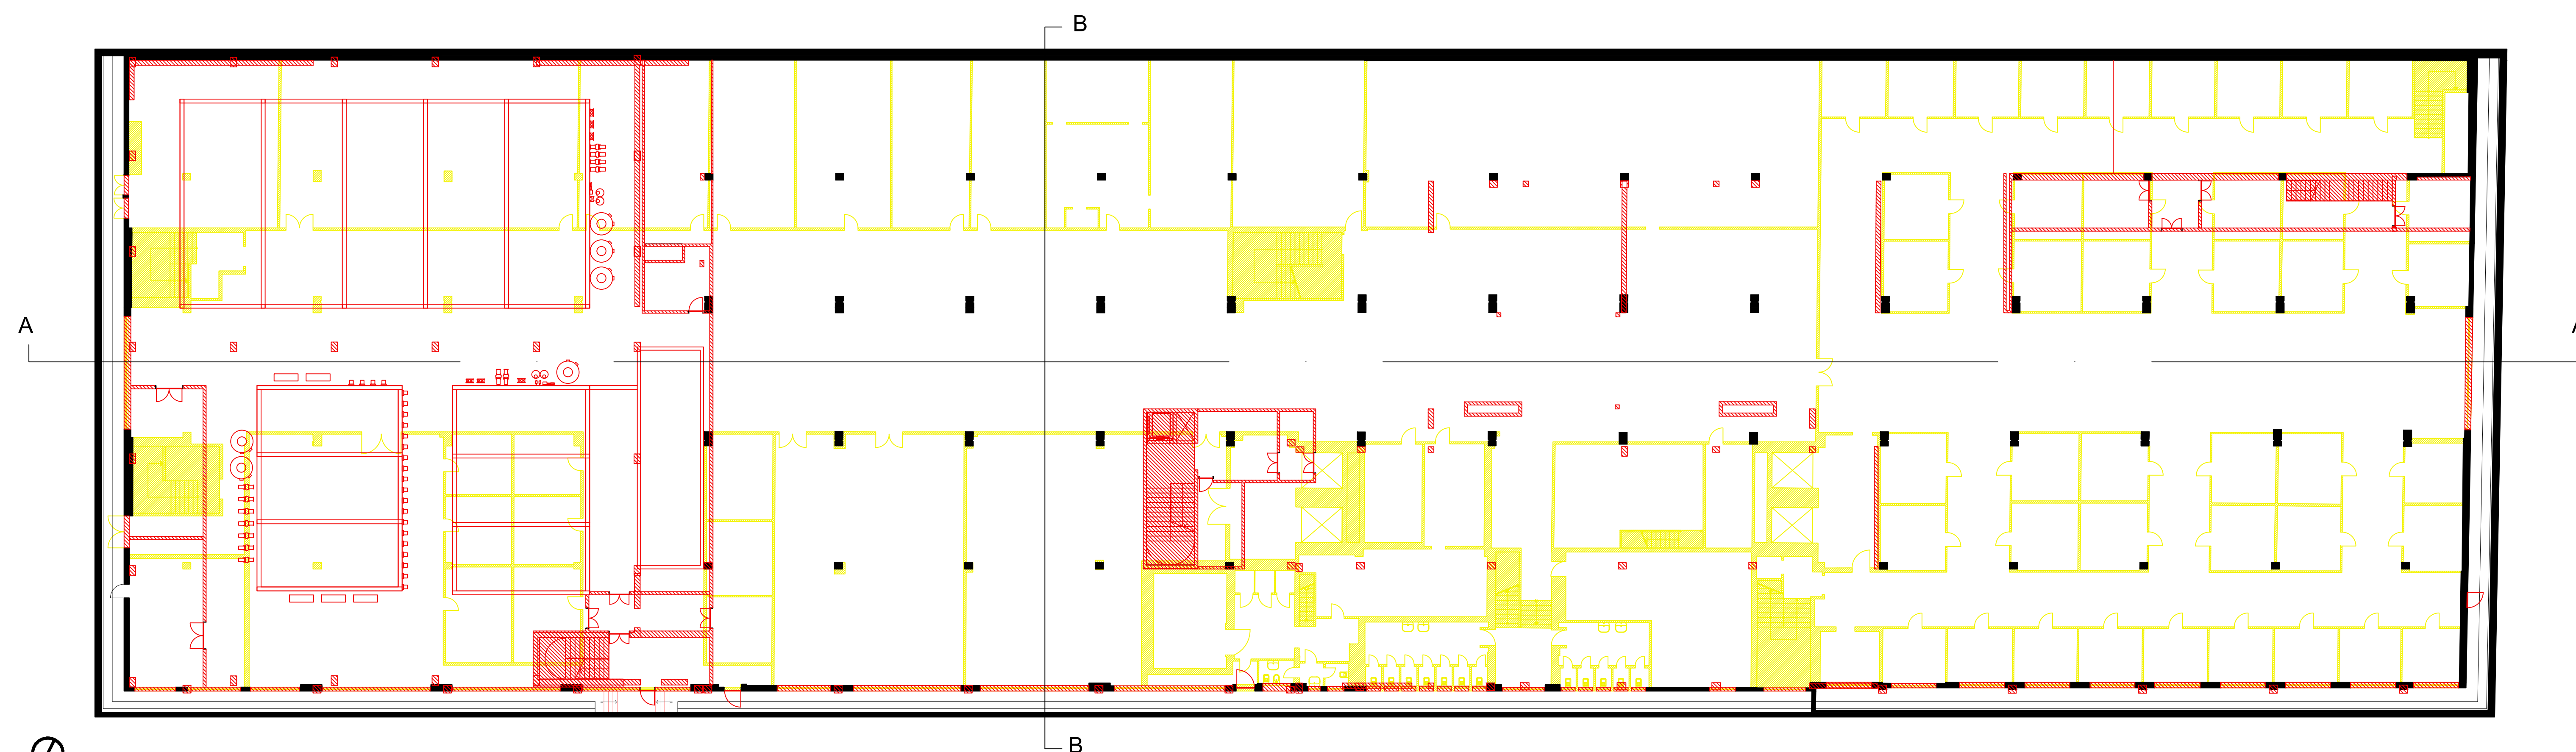

Piano interrato
scala 1:200

**Progetto di Recupero
di un immobile sito in Via Perugia 29, Torino
Ex Mercato dei Fiori
Permesso di costruire**

(art.20, d.P.R. 6 Giugno 2001, n. 380)

Proprietà: Prelios SGR S.p.A.
Proprietà non committente: Ingesport Health & Spa Consulting S.L.
Comune di Torino
Immobile di Via Perugia 29, Torino

Progetto Architettonico
Elaborati grafici
SOVRAPPOSIZIONE - PIANTE
Scala **1:200**

TAV ARC_113

Benedetto Camerana
(Camerana&Partners)

COORDINAMENTO GENERALE
Arch. Benedetto Camerana
(Camerana & Partners)

PROGETTO ARCHITETTONICO
Arch. Benedetto Camerana
(Camerana & Partners)

NAOS
ARCHITETTURA

Naos Architettura
Piazza de Charles Darwin, 3
Perillo - Oleario - A Coruña 15172
E: T 081 169 199
e: naosarchitect@naos.es

Be
base engineering

PROGETTO IMPIANTI E SICUREZZA ai sensi del D.Lgs 81/2008
Base engineering S.r.l.
Arch. Pier Massimo Cinquetti
Via Cardinal Maurizio 19, 10131 Torino
e: studio@baseengineering.it
t: +39 011 8196665

Revista	Data	Descrizione	Autore	Controllo	Approvazione
00	MAGGIO 2020	EMISSIONE ELABORATI PER PERMESSO DI COSTRUIRE	NAOS, FT	BT	ARCH. BENEDETTO CAMERANA
01					
02					
03					

L'Arch. Benedetto Camerana si riserva la proprietà di questo disegno con la produzione di prodotto o trasferito a terzi senza autorizzazione scritta.
This document is property of Arch. Benedetto Camerana. Reproduction and distribution is forbidden without written permission.