

COMUNE DI TORINO
VIA VALGIOIE n.127 interno 15

PROPRIETA:


OGGETTO: PROPOSTA DI INTERVENTO ai sensi dell'art.3 c.6) e art.4 della L.R.n.16 del 04/10/2018 e s.m.i.
Intervento di ristrutturazione edilizia con ampliamento

PIANTE - SEZIONI - PROSPETTI - SUP.AEROILLUMINANTI


RISTRUTTURAZIONE EDILIZIA CON AMPLIAMENTO
AL FINE DI RENDERE ABITABILE L'AUTORIMESSA ADIACENTE

DATI CATASTALI: F.1167 partecilla 152 sub.1-3


TAVOLA: UNICA SCALA: 1:100 DATA: MAGGIO 2020

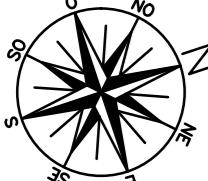


STATO LICENZIATO
CON PERMESSO DI COSTRUIRE IN SANATORIA
PROT.2004-11-18805 DEL 10/12/2004
PROVVEDIMENTO N.619 DEL 22/10/2009

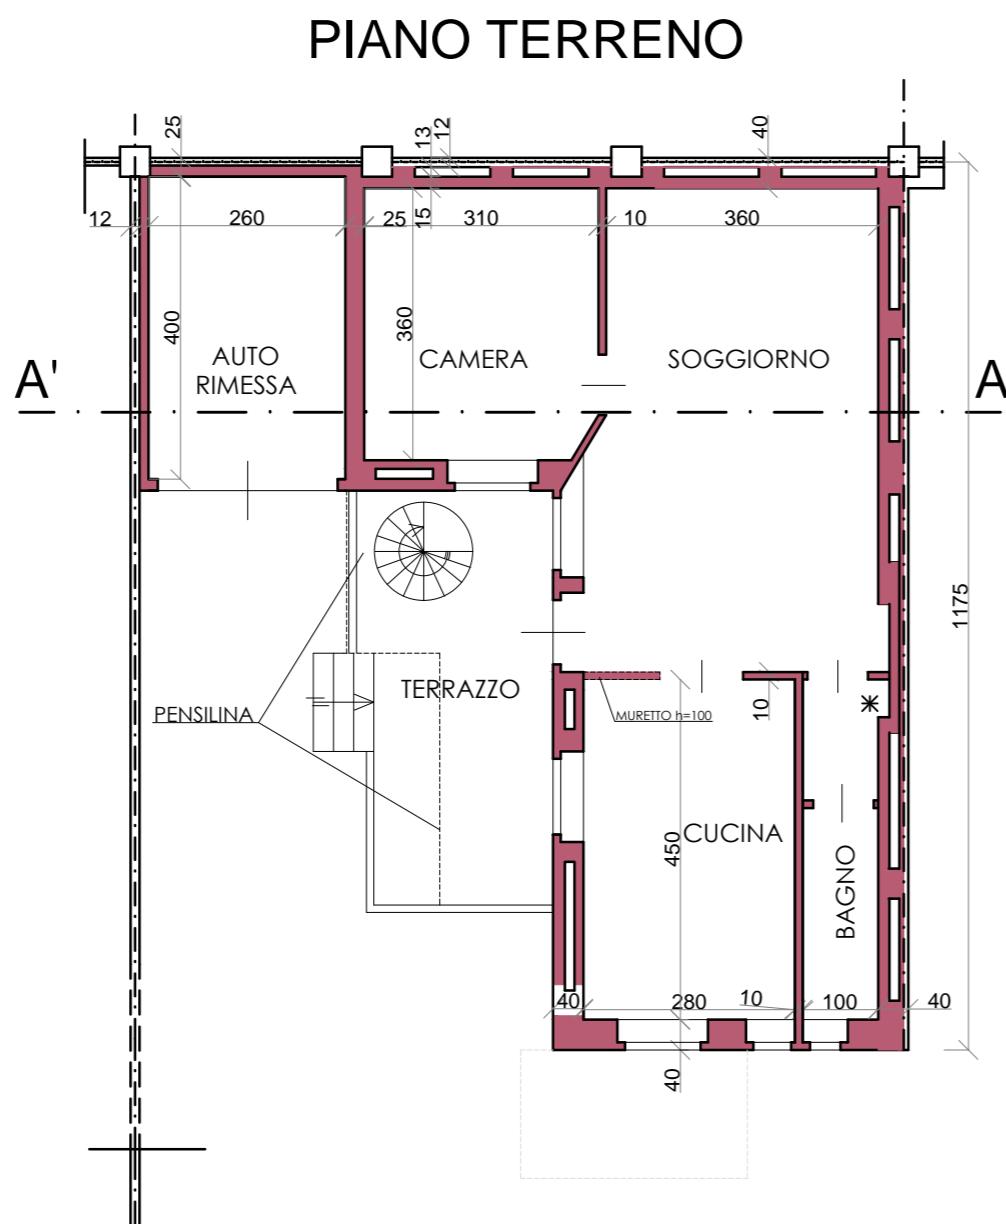


* Aerazione forzata

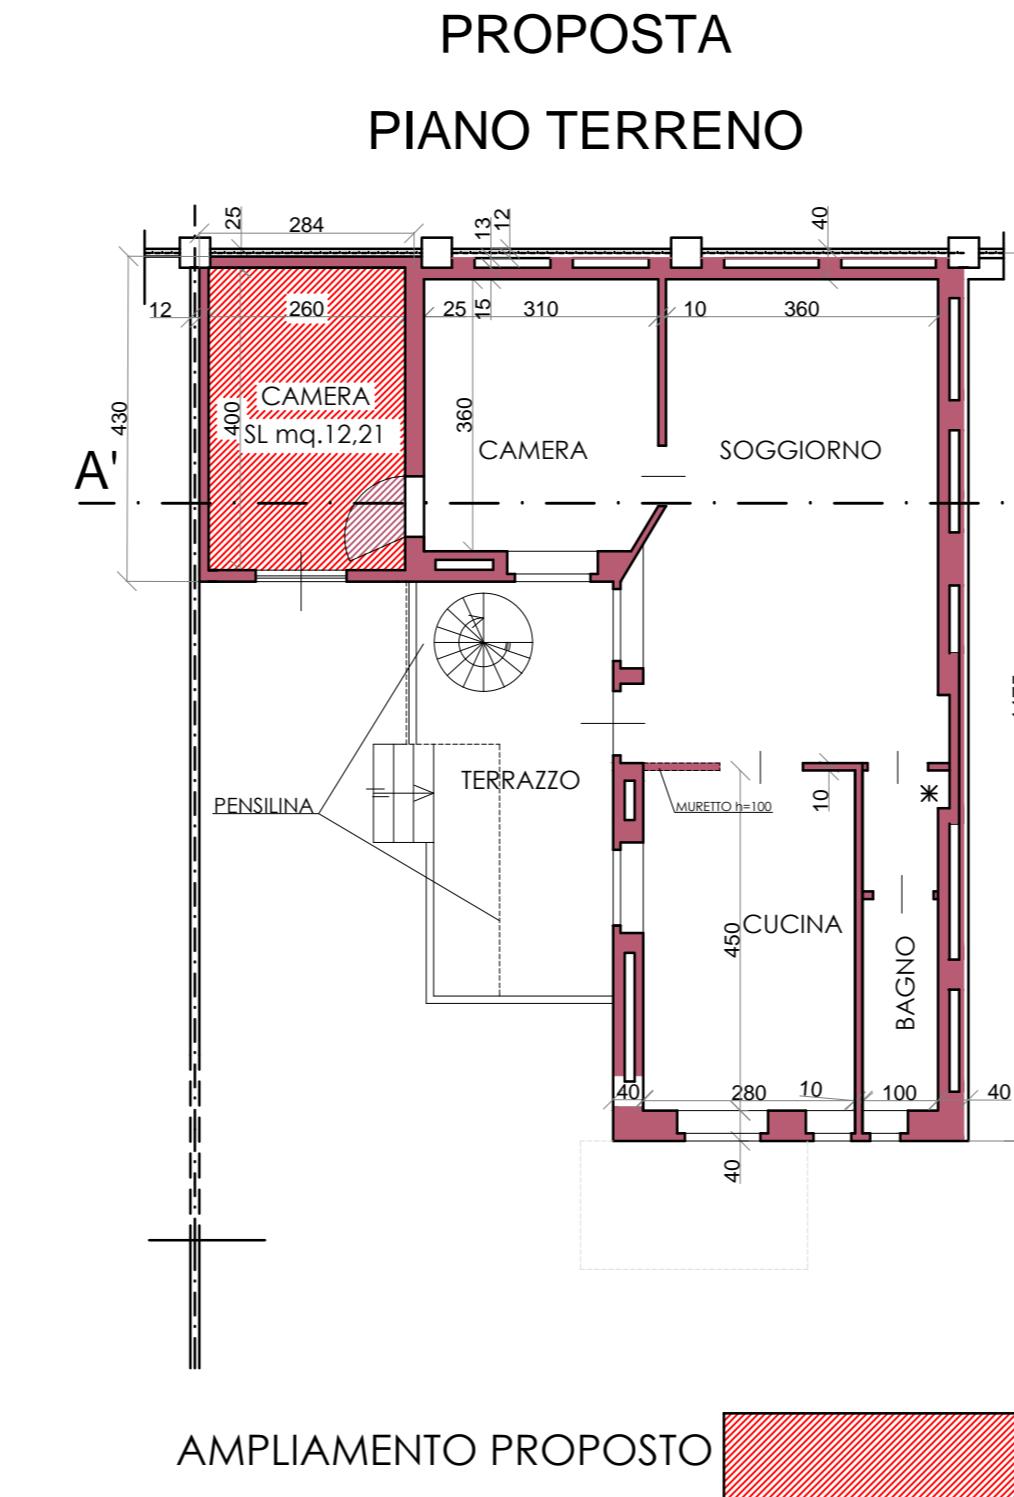

* Aerazione forzata

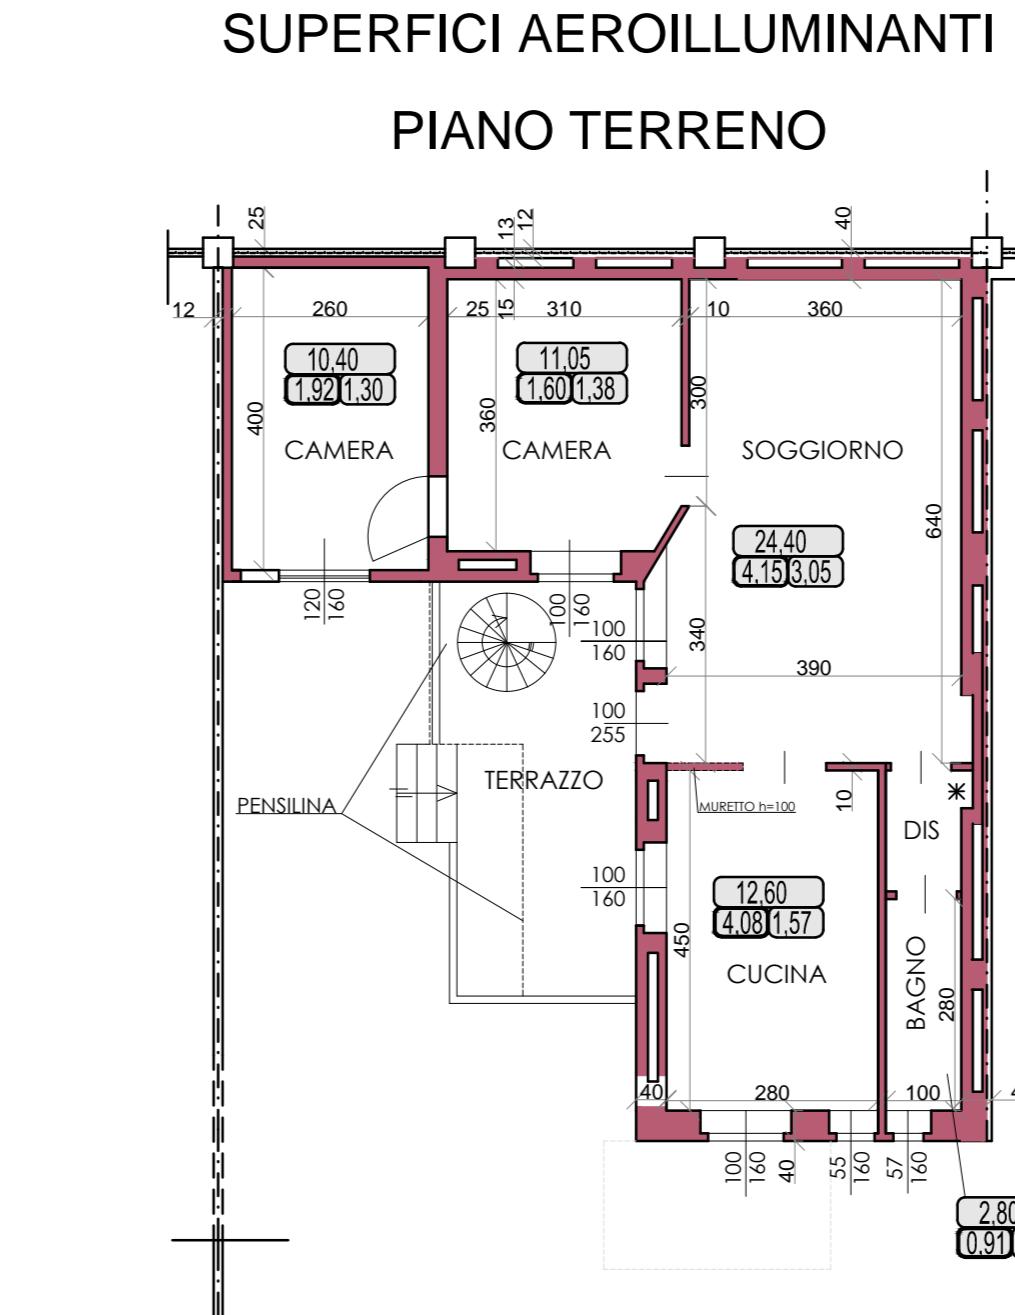

* Aerazione forzata

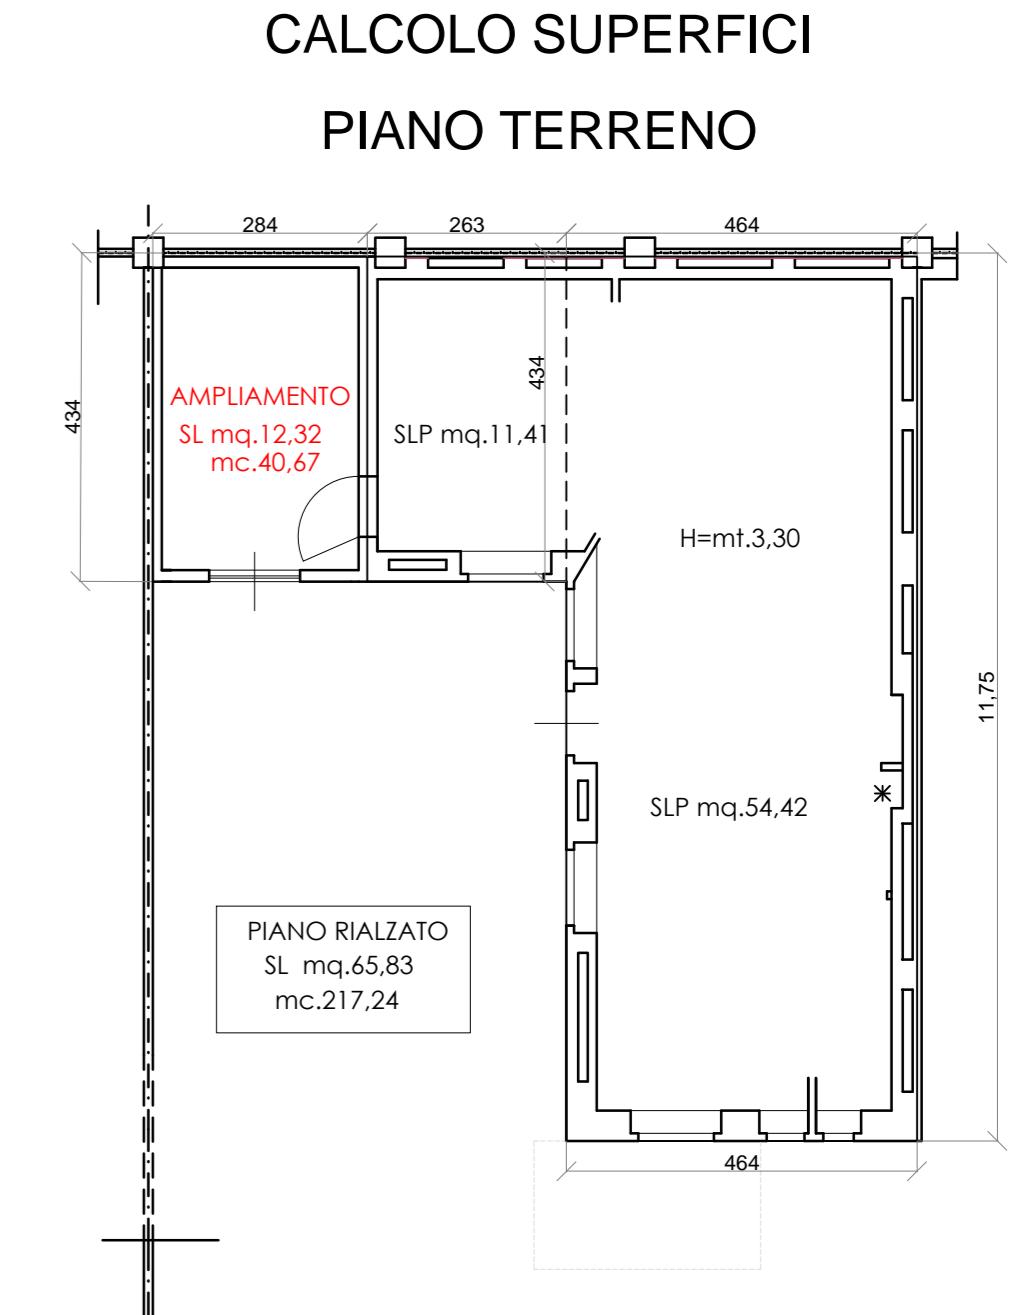


SL TOTALE mq.120,23
TOTALE mc.342,34

PROSPETTO EST
STATO LICENZIATO




ULTIMO STATO LICENZIATO
PIANO SOTTERRANEO

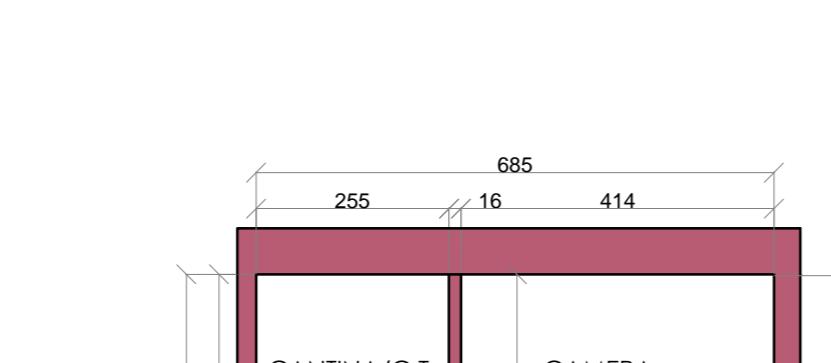

PROSPETTO EST
PROPOSTA



PROPOSTA
PIANO SOTTERRANEO
INVARIATO

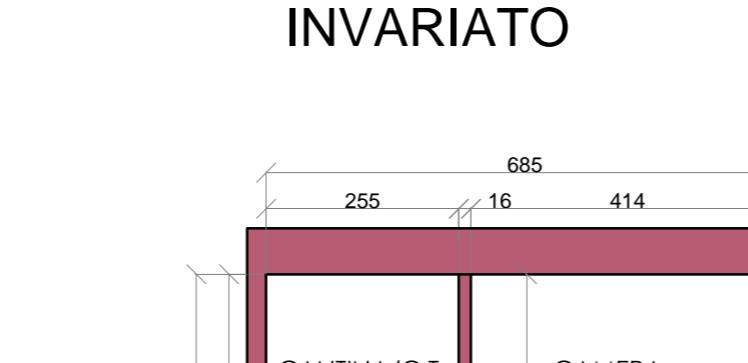

ULTIMO STATO LICENZIATO
SEZIONE A-A'



PROPOSTA
SEZIONE A-A'



PIANO SOTTERRANEO

