

COMUNE DI TORINO
VIA VALGIOIE n.127 interno 15


PROPRIETA':
OGGETTO: PROPOSTA DI INTERVENTO ai sensi dell'art.3 c.6) e art.4 della L.R.n.16 del 04/10/2018 e s.m.i. Intervento di ristrutturazione edilizia con ampliamento

PIANTE - SEZIONI - PROSPETTI - SUP.AEROILLUMINANTI

RISTRUTTURAZIONE EDILIZIA CON AMPLIAMENTO AL FINE DI RENDERE ABITABILE L'AUTORIMESSA ADIACENTE


DATI CATASTALI: F.1167 particella 152 sub.1-3

TAVOLA: UNICA SCALA: 1:100
DATA: MAGGIO 2020

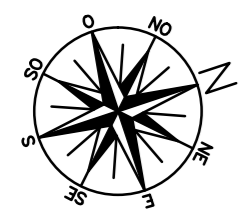


STATO LICENZIATO
CON PERMESSO DI COSTRUIRE IN SANATORIA
PROT.2004-11-18805 DEL 10/12/2004
PROVVEDIMENTO N.619 DEL 22/10/2009

PIANO TERRENO

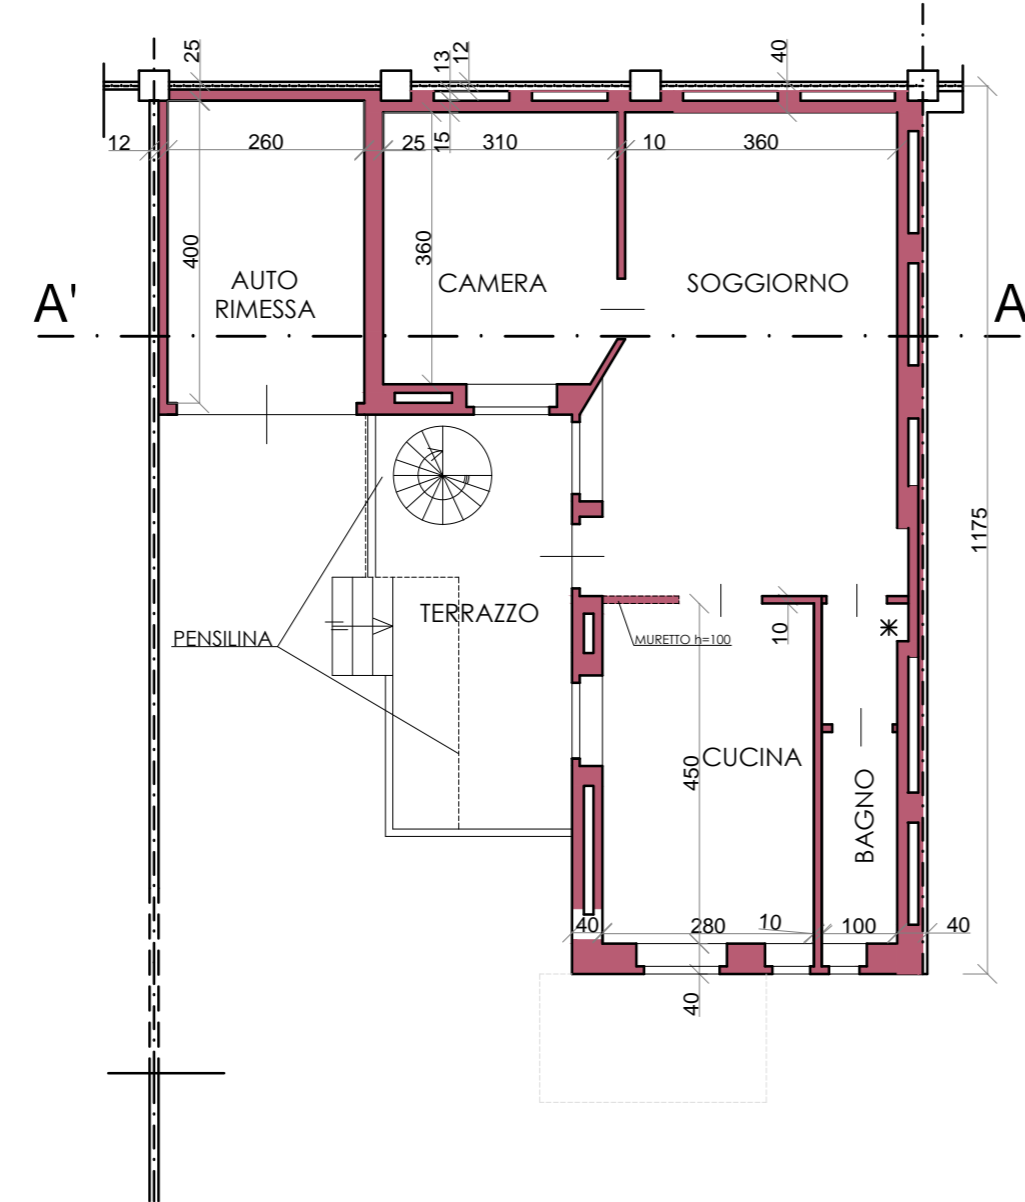

* Aerazione forzata


PROPOSTA
PIANO TERRENO

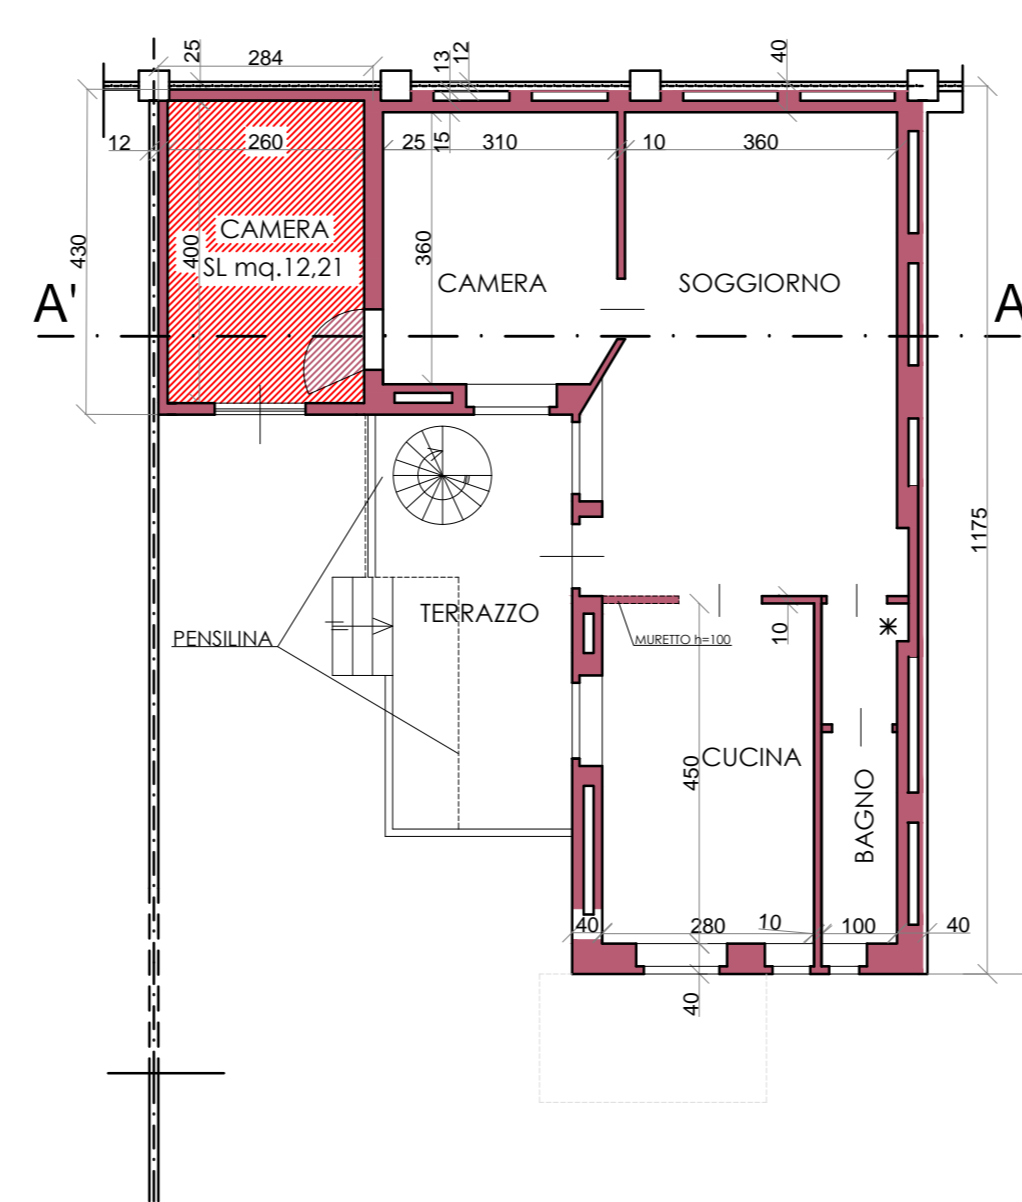

AMPLIAMENTO PROPOSTO


* Aerazione forzata

SUPERFICI AEROILLUMINANTI
PIANO TERRENO

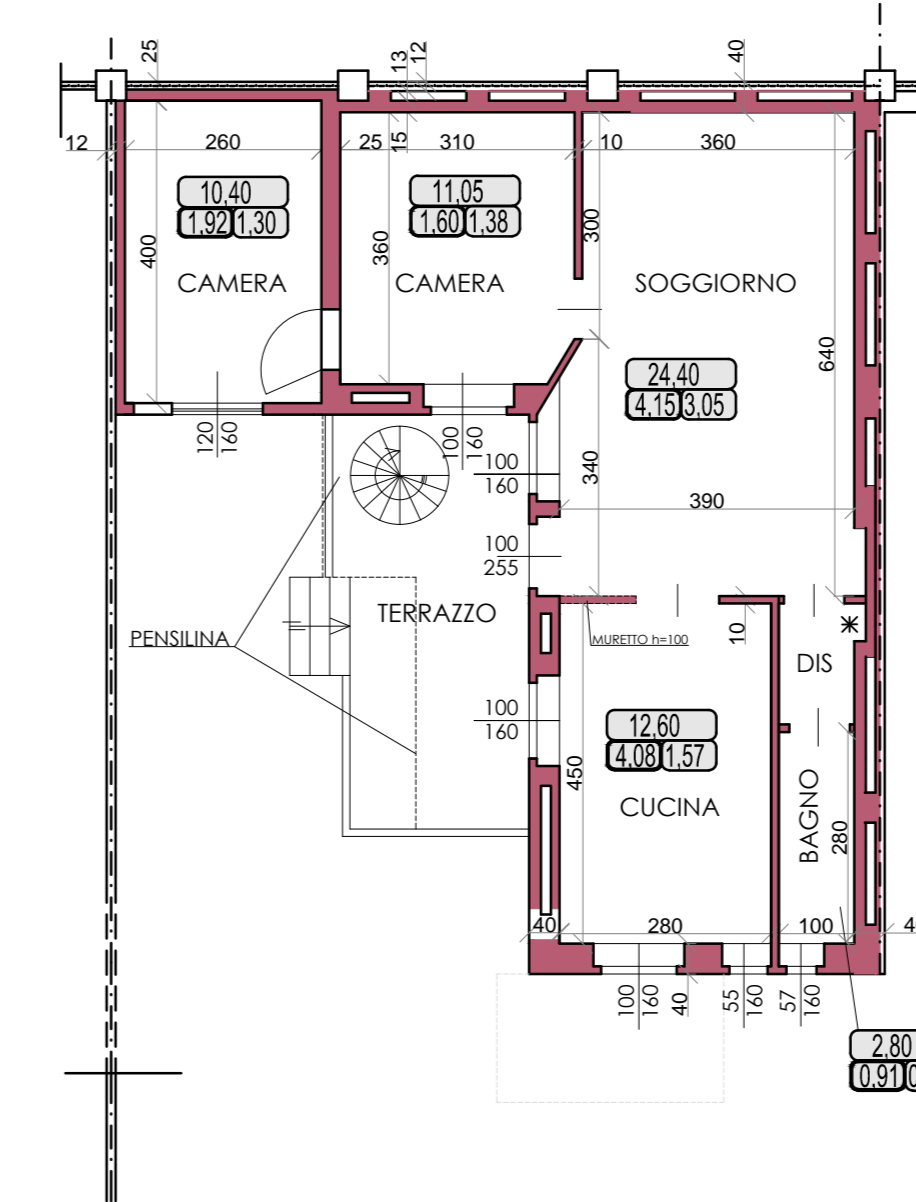

* Aerazione forzata

CALCOLO SUPERFICI
PIANO TERRENO

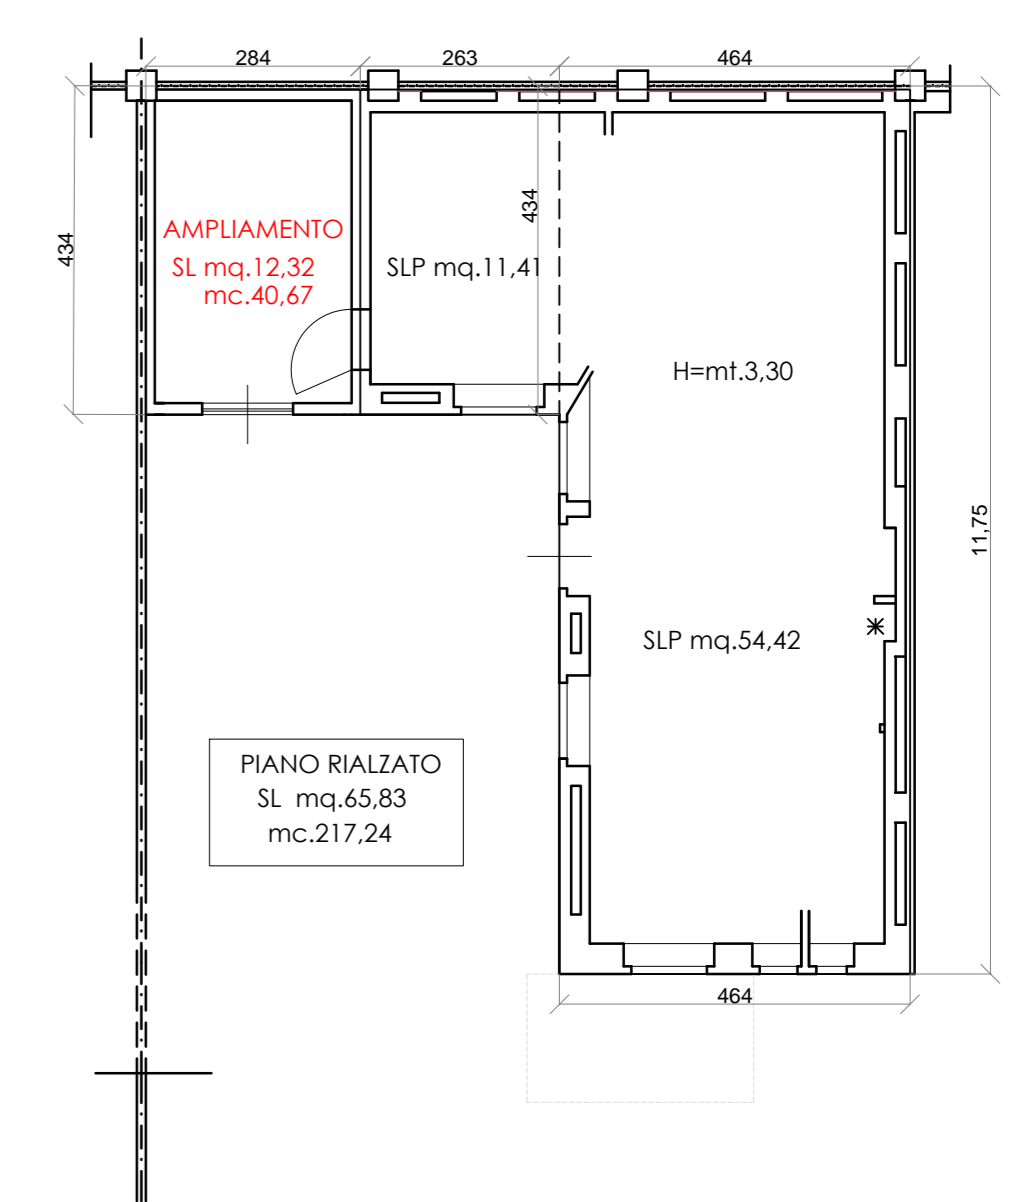


SL TOTALE mq.120,23
TOTALE mc.342,34


PROSPETTO EST
STATO LICENZIATO




PROSPETTO EST
PROPOSTA

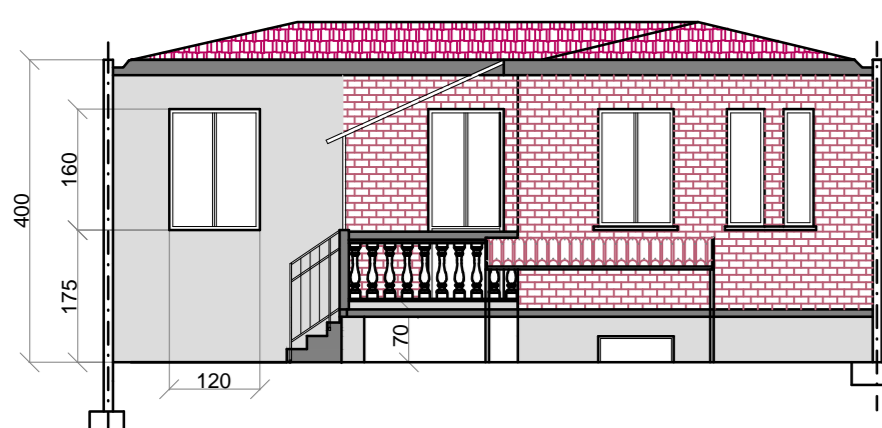


ULTIMO STATO LICENZIATO
PIANO SOTTERRANEO

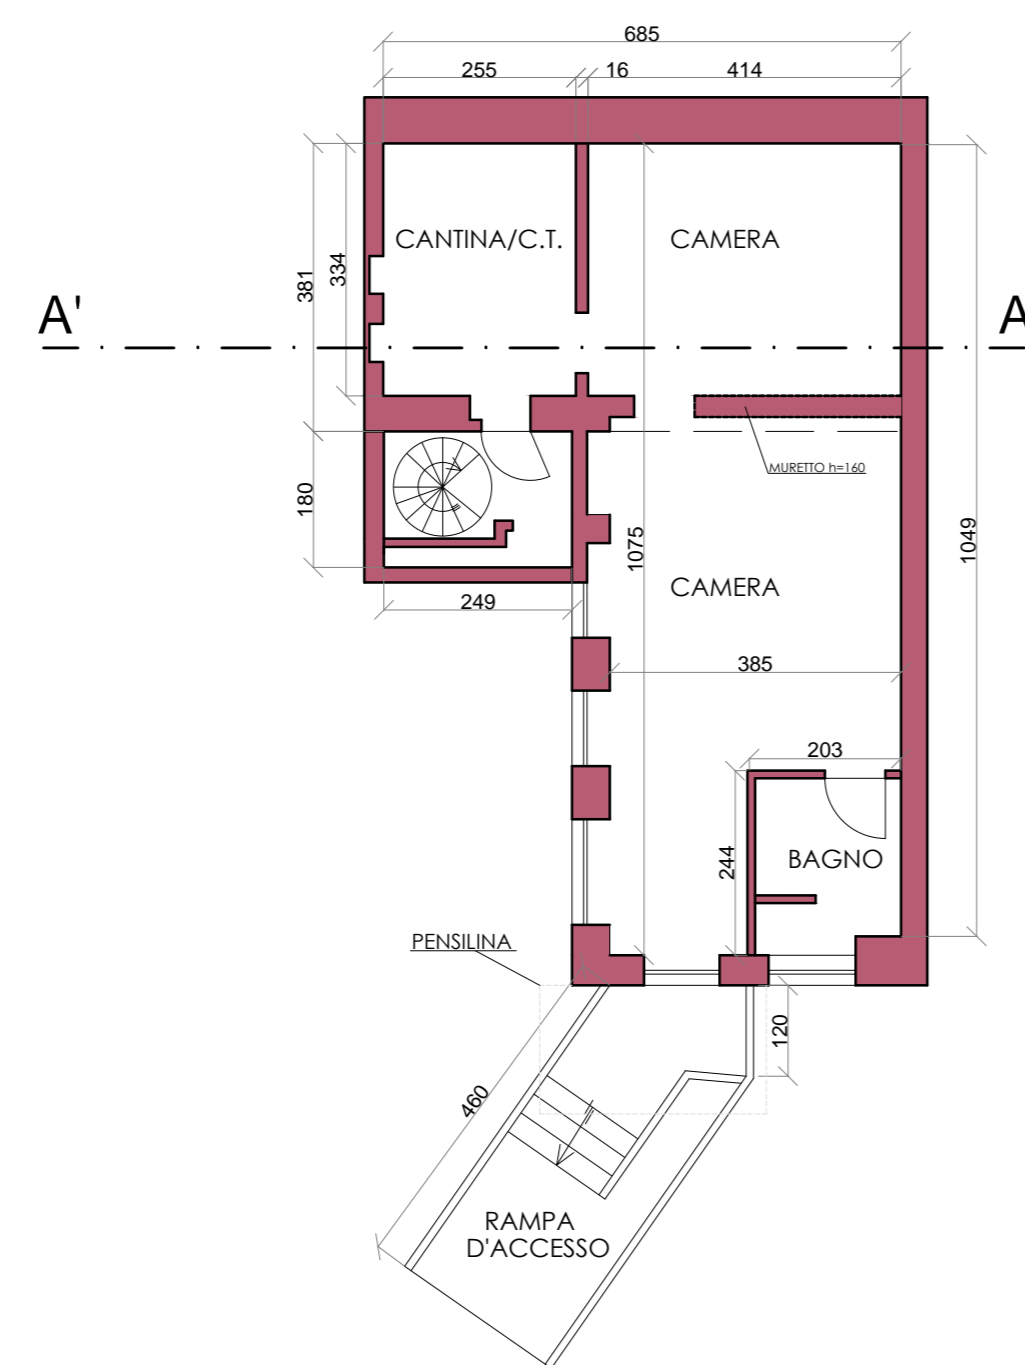


PROPOSTA
PIANO SOTTERRANEO
INVARIATO

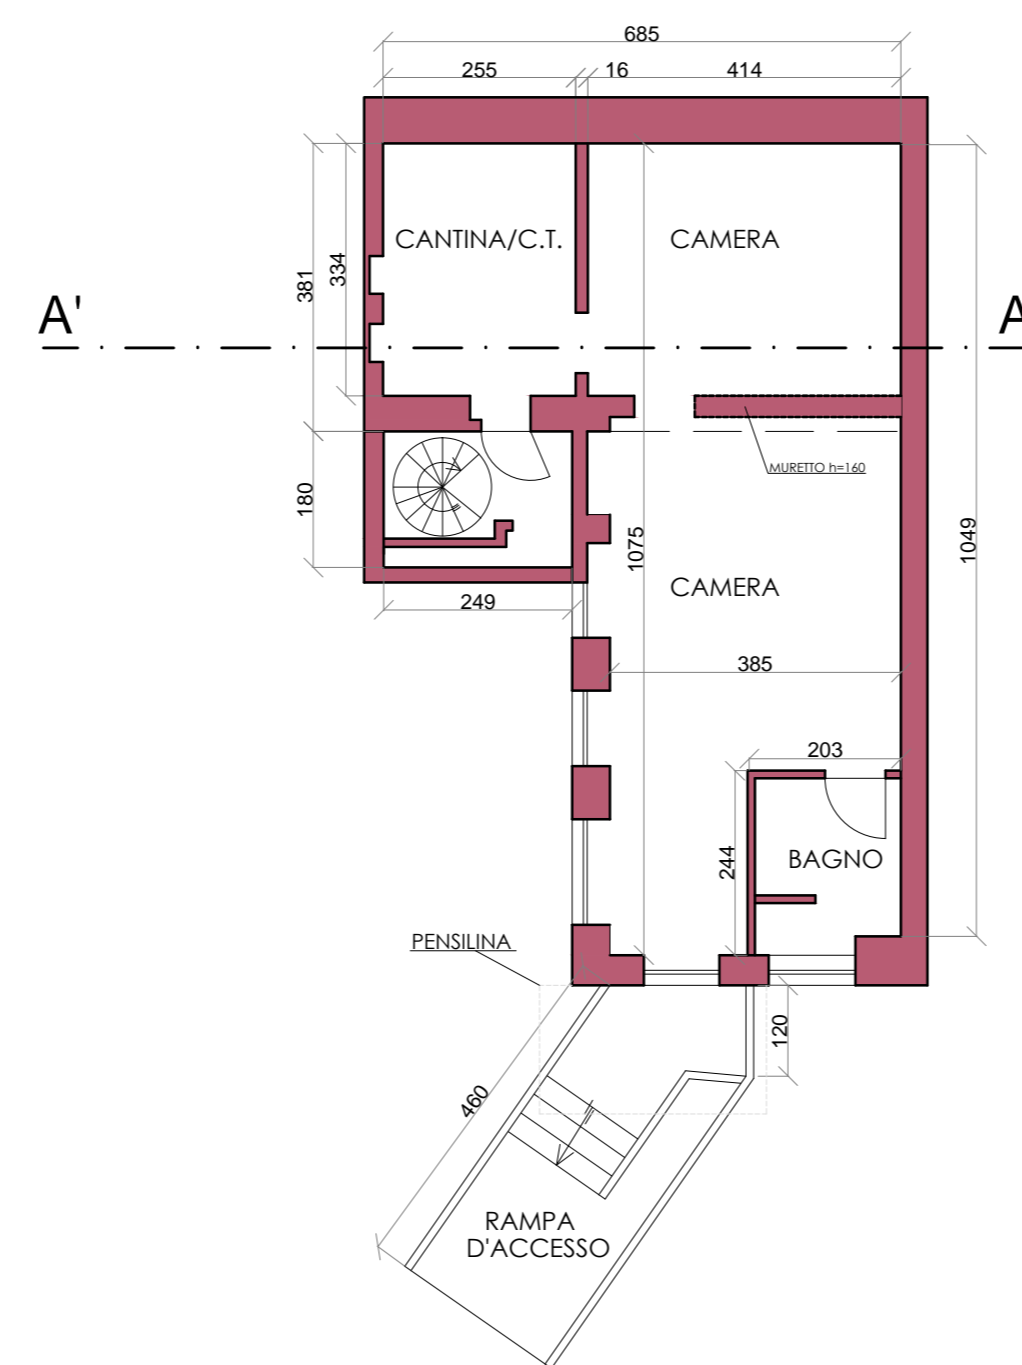

ULTIMO STATO LICENZIATO
SEZIONE A-A'

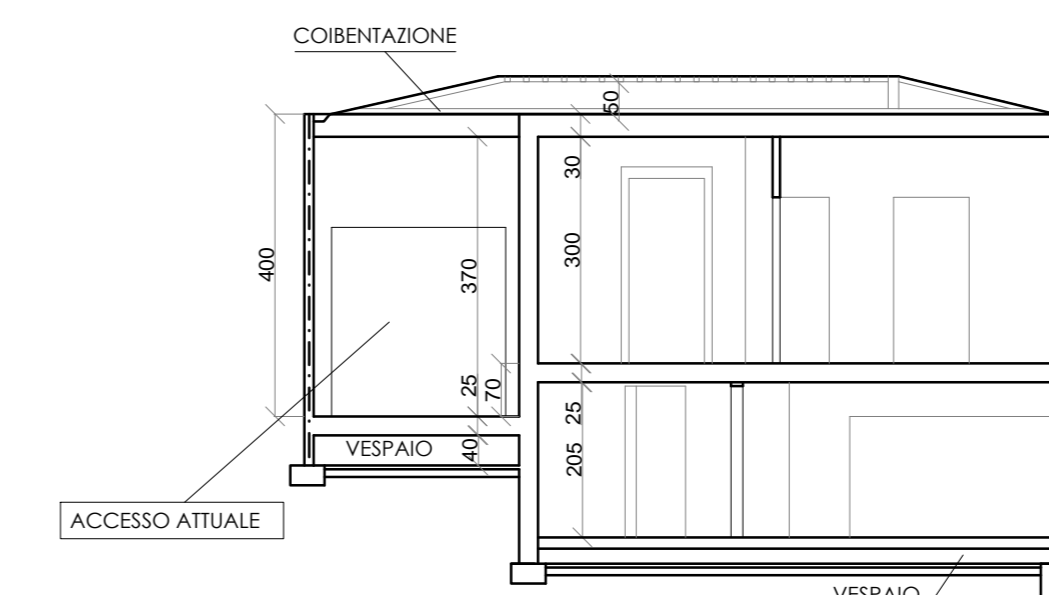

PROPOSTA
SEZIONE A-A'

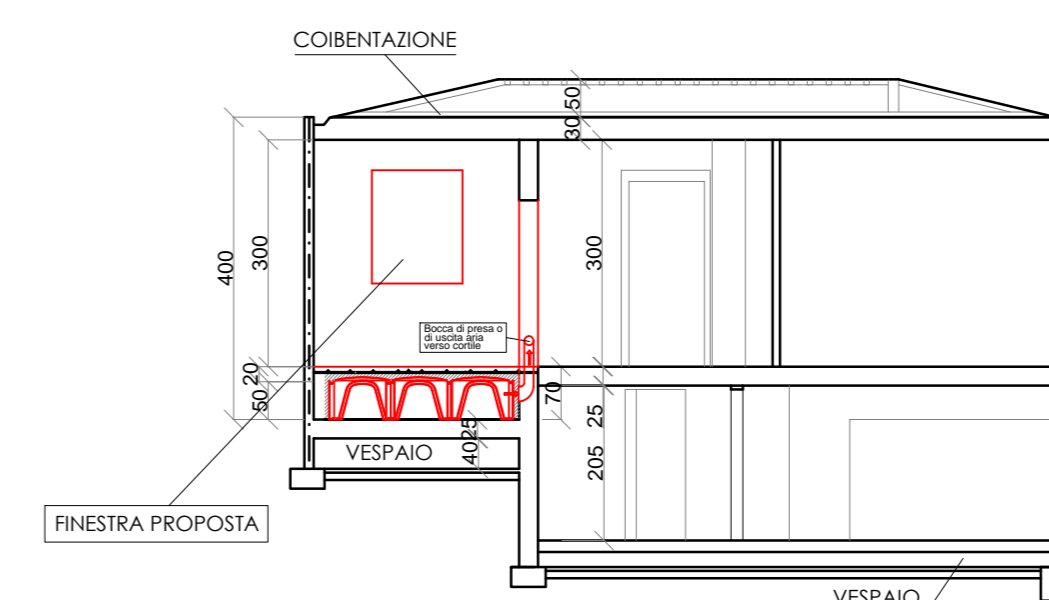

PIANO SOTTERRANEO

