



COMUNE DI TORINO

Progetto in deroga ai sensi della L. 106/2011 per realizzazione di nuovo edificio residenziale a 7 piani fuori terra parcheggio interrato e in superficie.

SITO	
Via Rovereto ang. via Mombasiglio via Mombarcaro - Torino	
PROGETTISTI	
Arch. Adolfo BALMA Corso Vittorio Emanuele II n°76 - Torino Tel/Fax 0114345669 E-mail: info@studio-balma.it	
Arch. Massimiliano MOSCARELLO Via Silvio Pellico n°34 - Torino Tel/Fax 0116680680 E-mail: studiomoscarello@gmail.com	
LA PROPRIETA'	
Società BISTAGNO S.r.l. Via Vallengio 41 - Torino	
TAVOLA	N°
OPERE DI URBANIZZAZIONE	01U
DATA 20-11-2020	SCALA 1:500

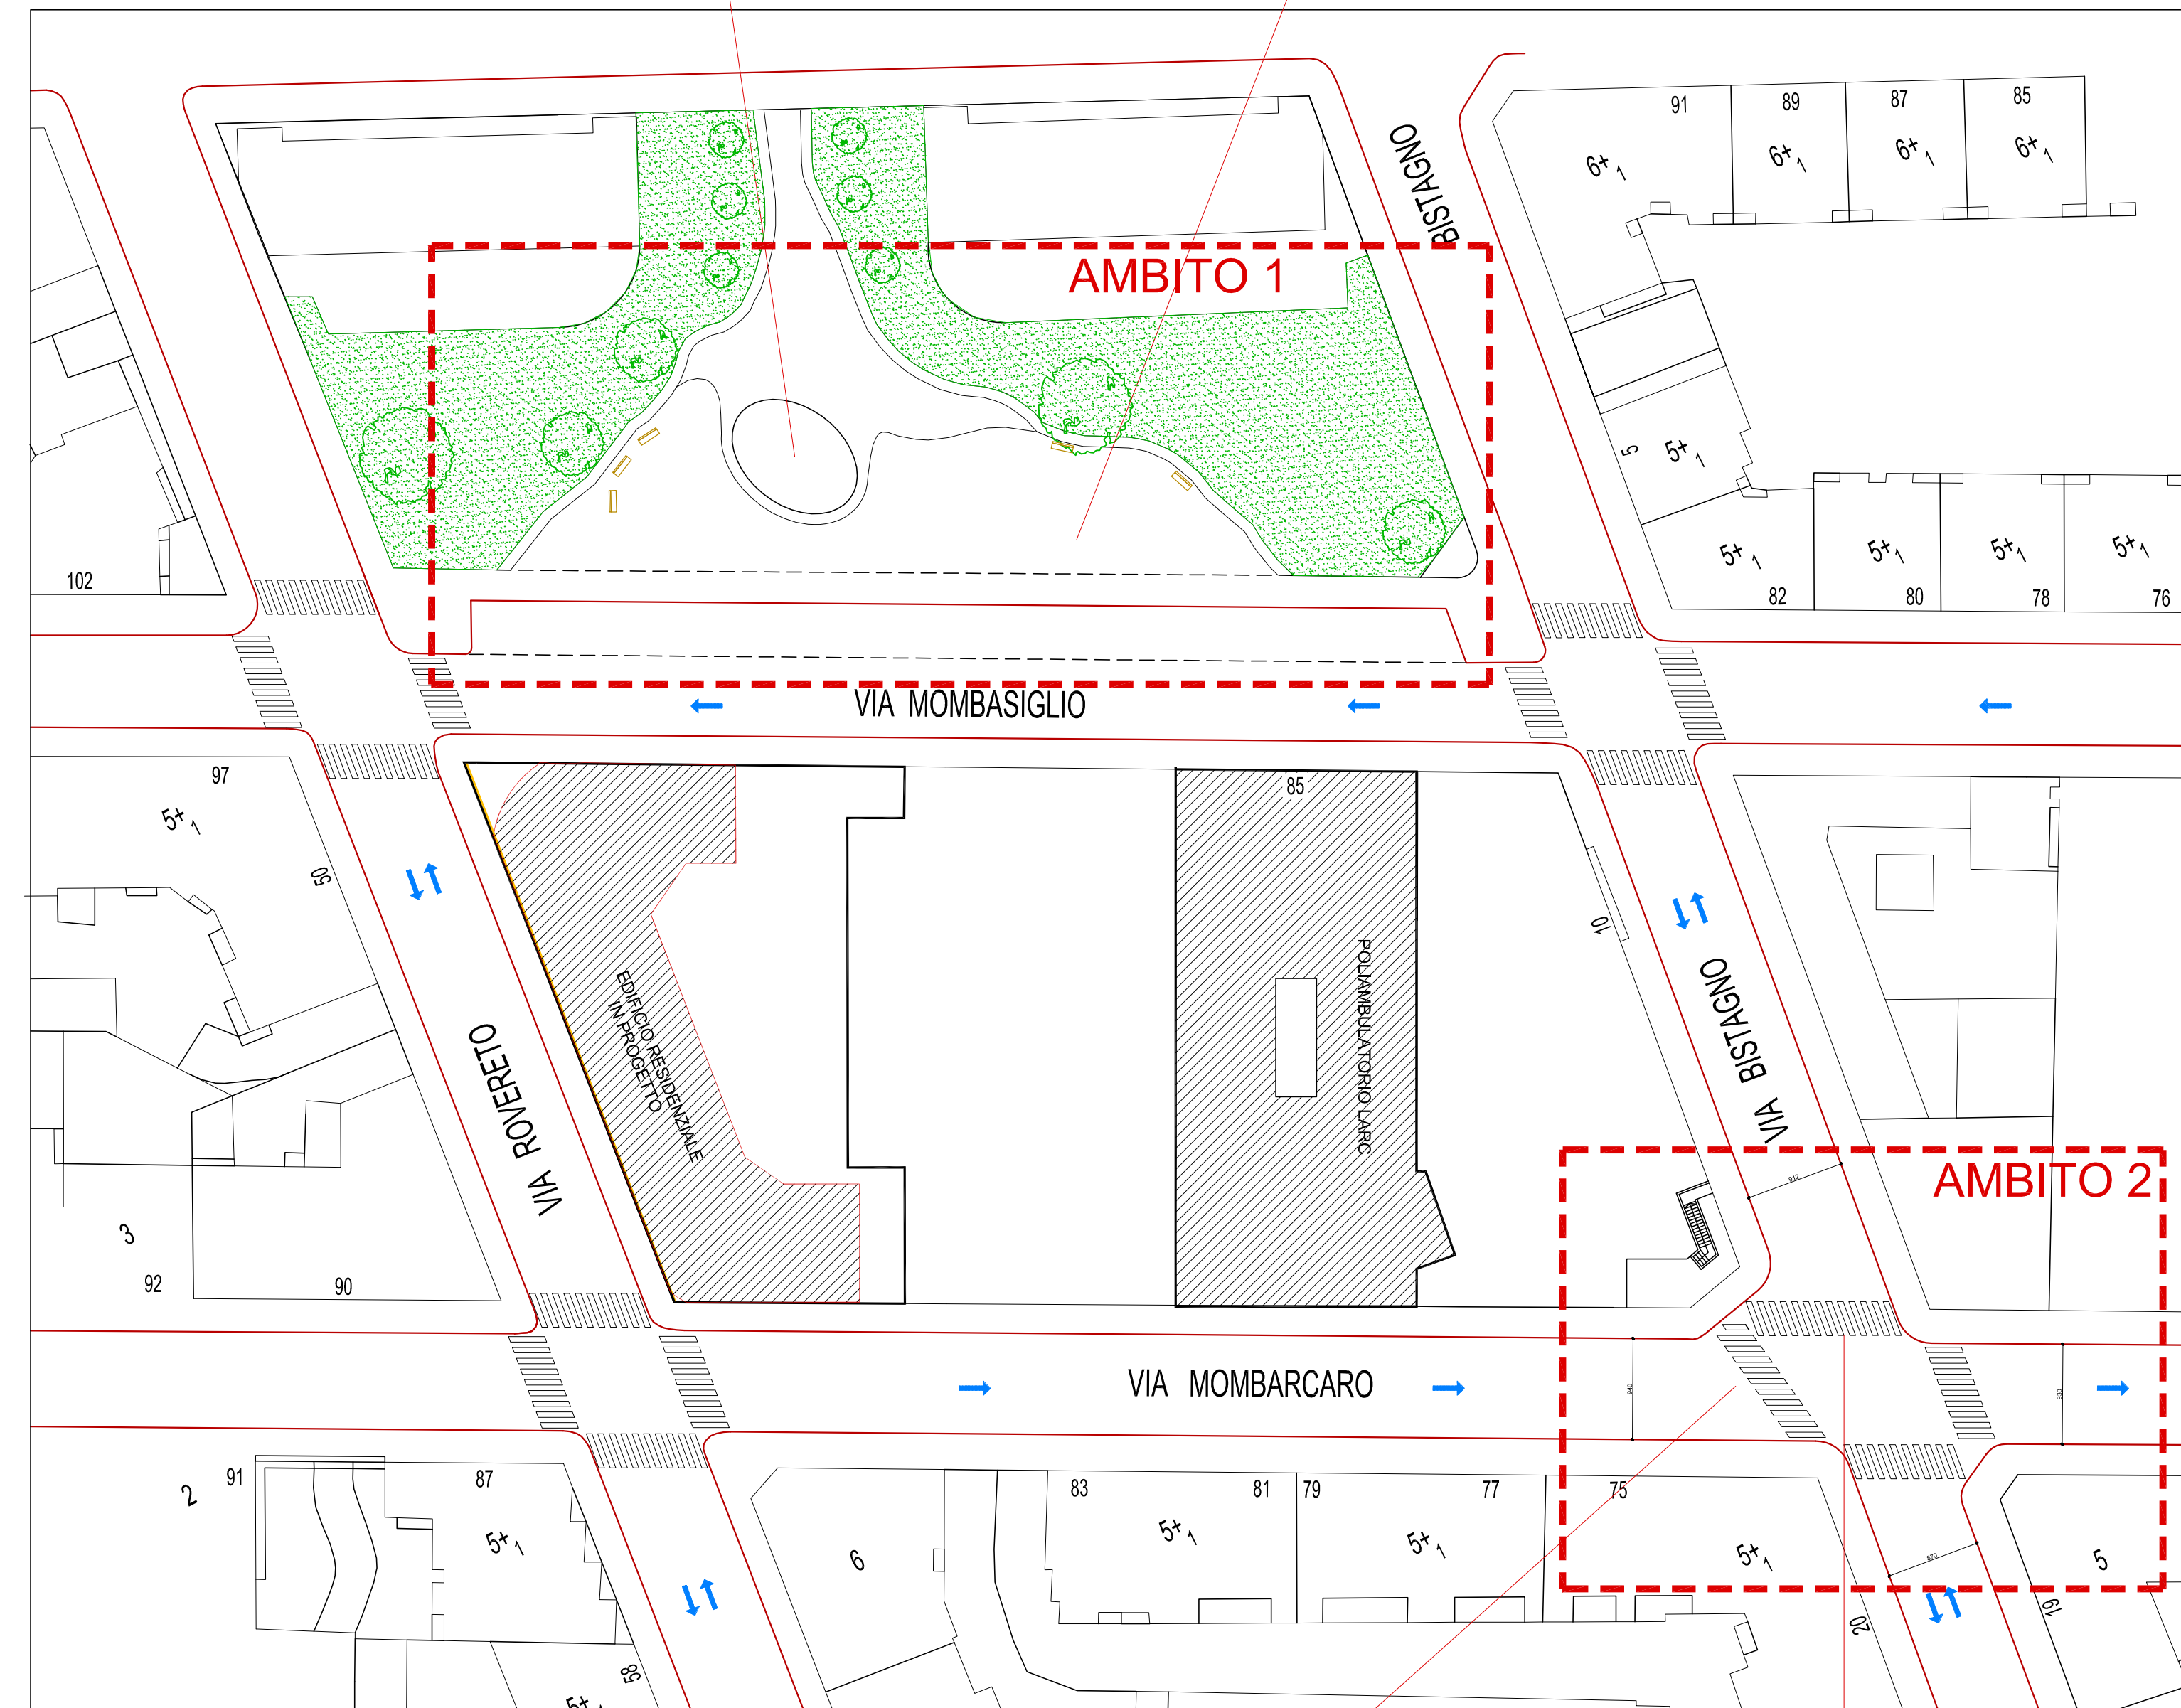

PLANIMETRIA OPERE DI URBANIZZAZIONE
STATO DI FATTO

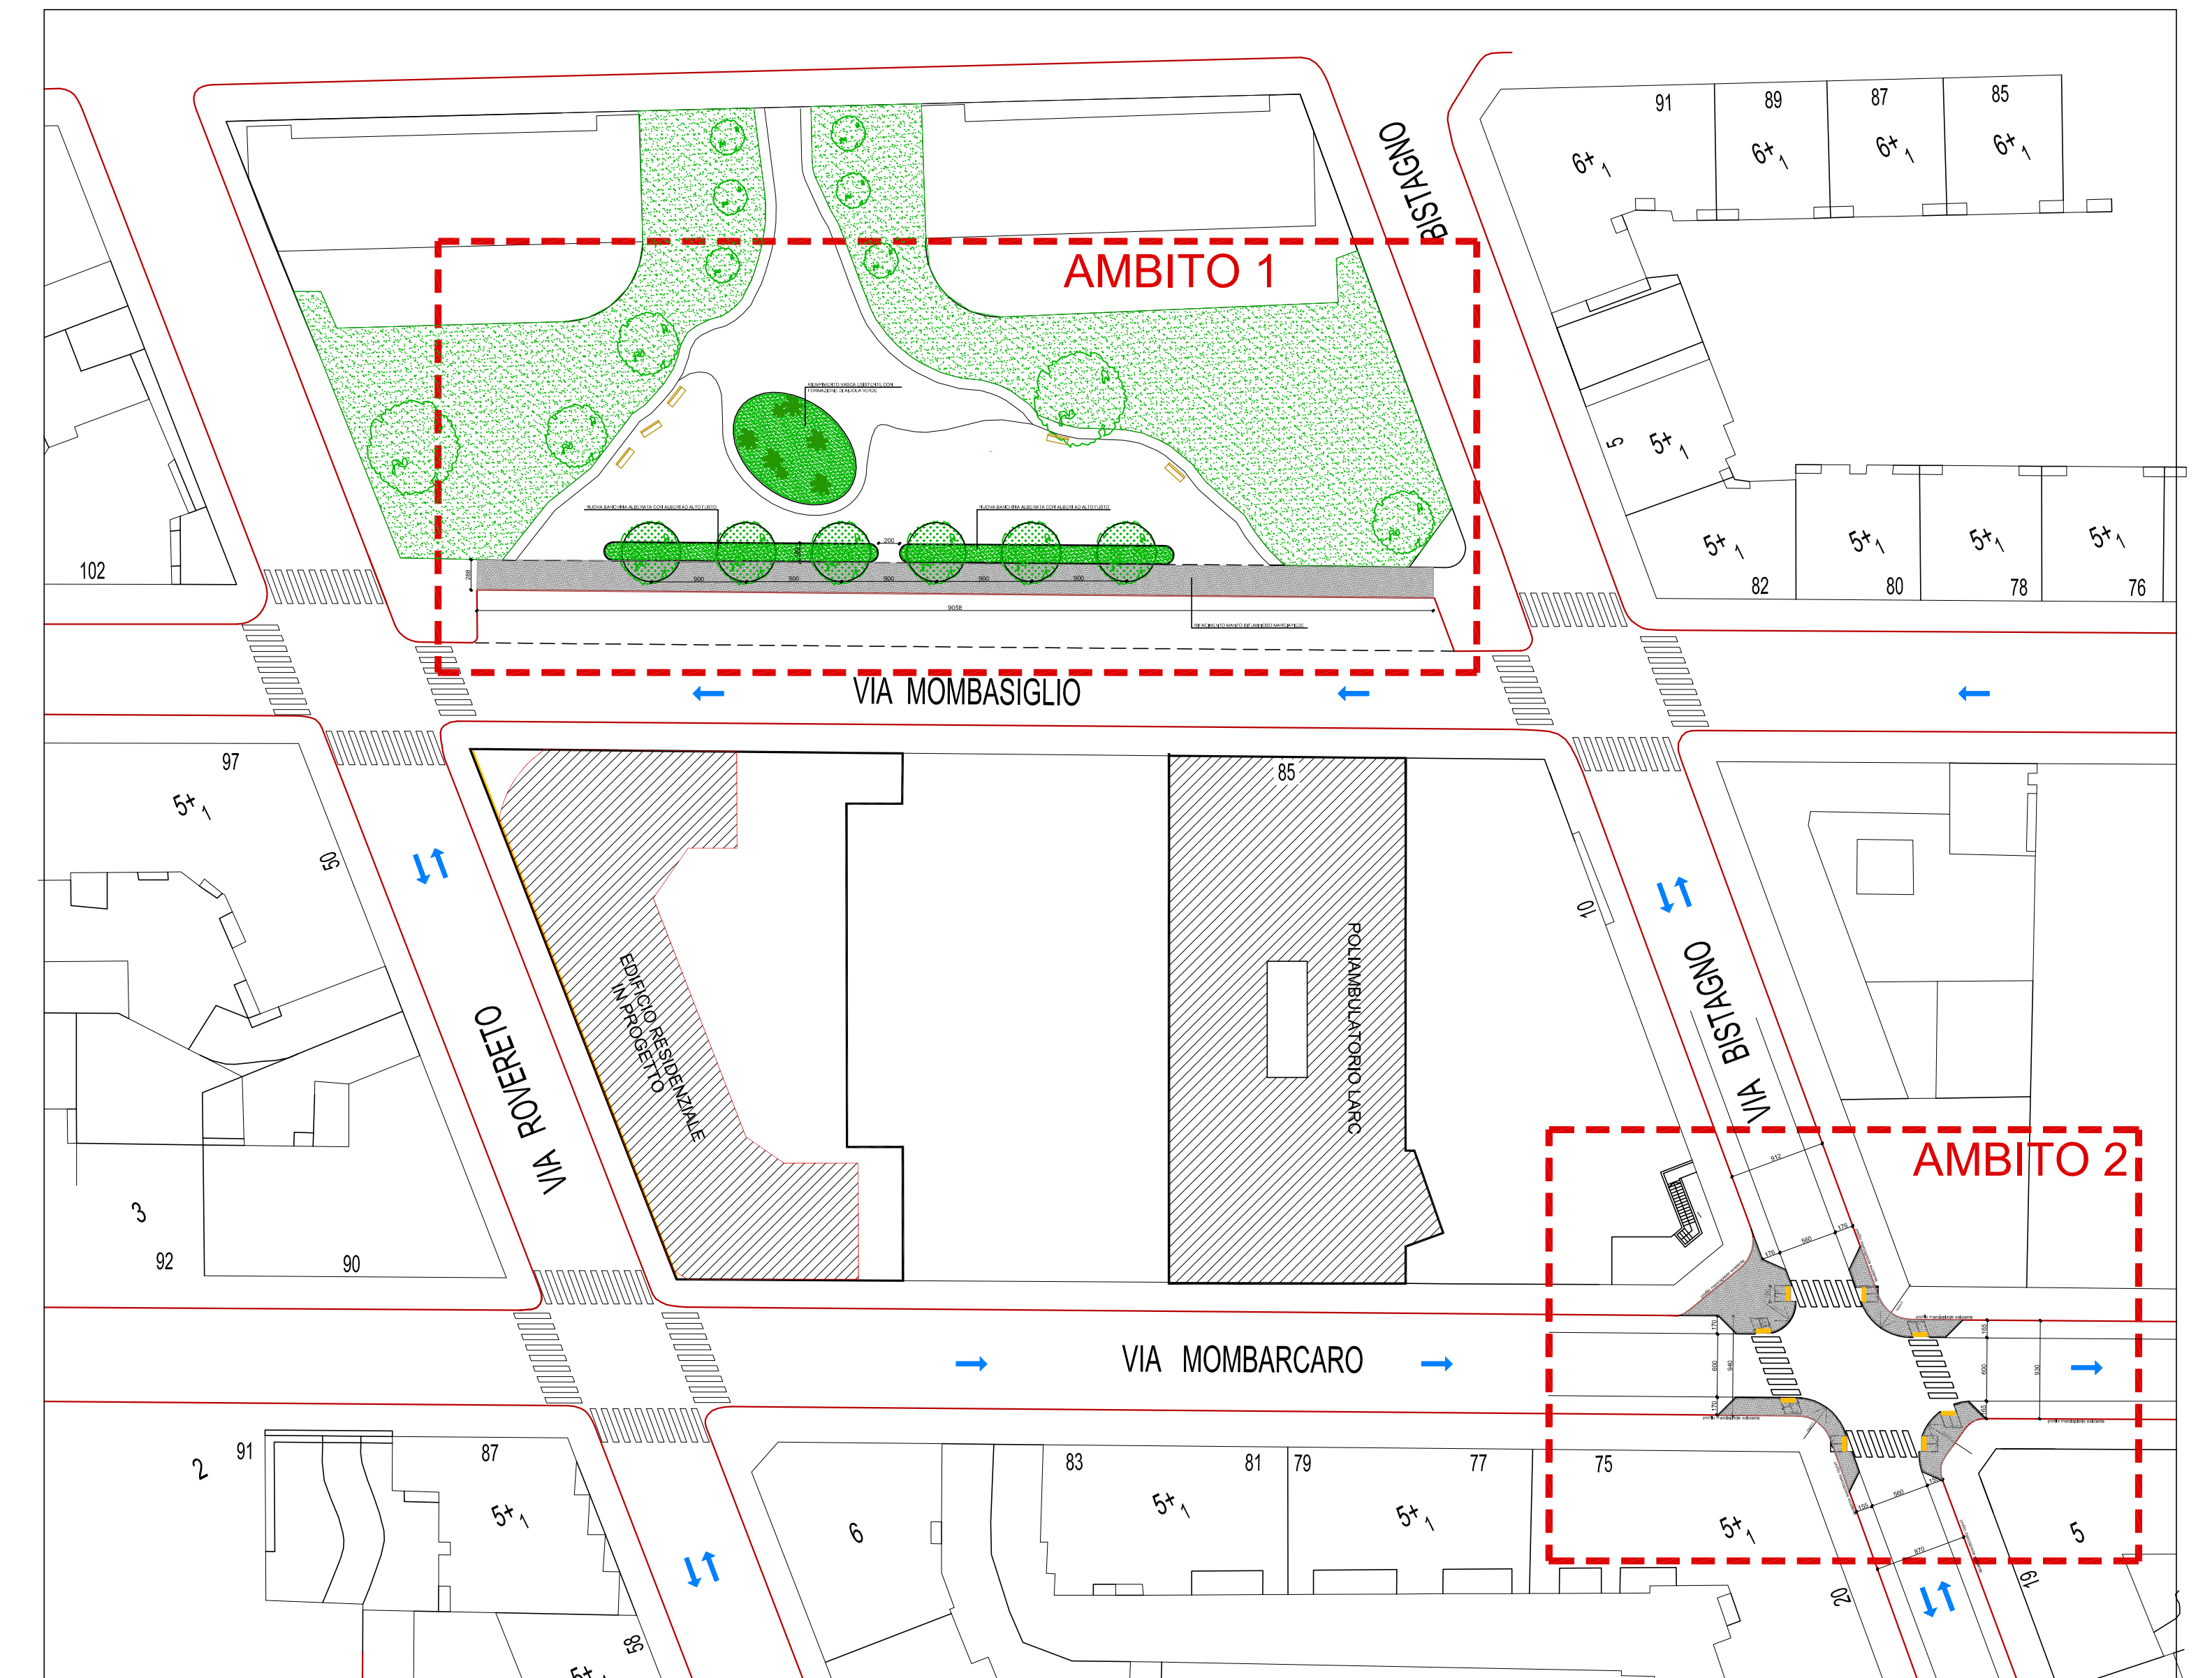

PLANIMETRIA OPERE DI URBANIZZAZIONE
PROGETTO

LEGENDA

- N° 6 NUOVI ALBERI LIQUIDAMBAR STYRACIFLUA
- NUOVA AIUOLA
- N° 8 SCIVOLI PEDONALI CON SEGNALAZIONE CODICE LOGES
- NUOVE PORZIONI DI MARCIAPIEDI IN ASFALTO COLATO