
 
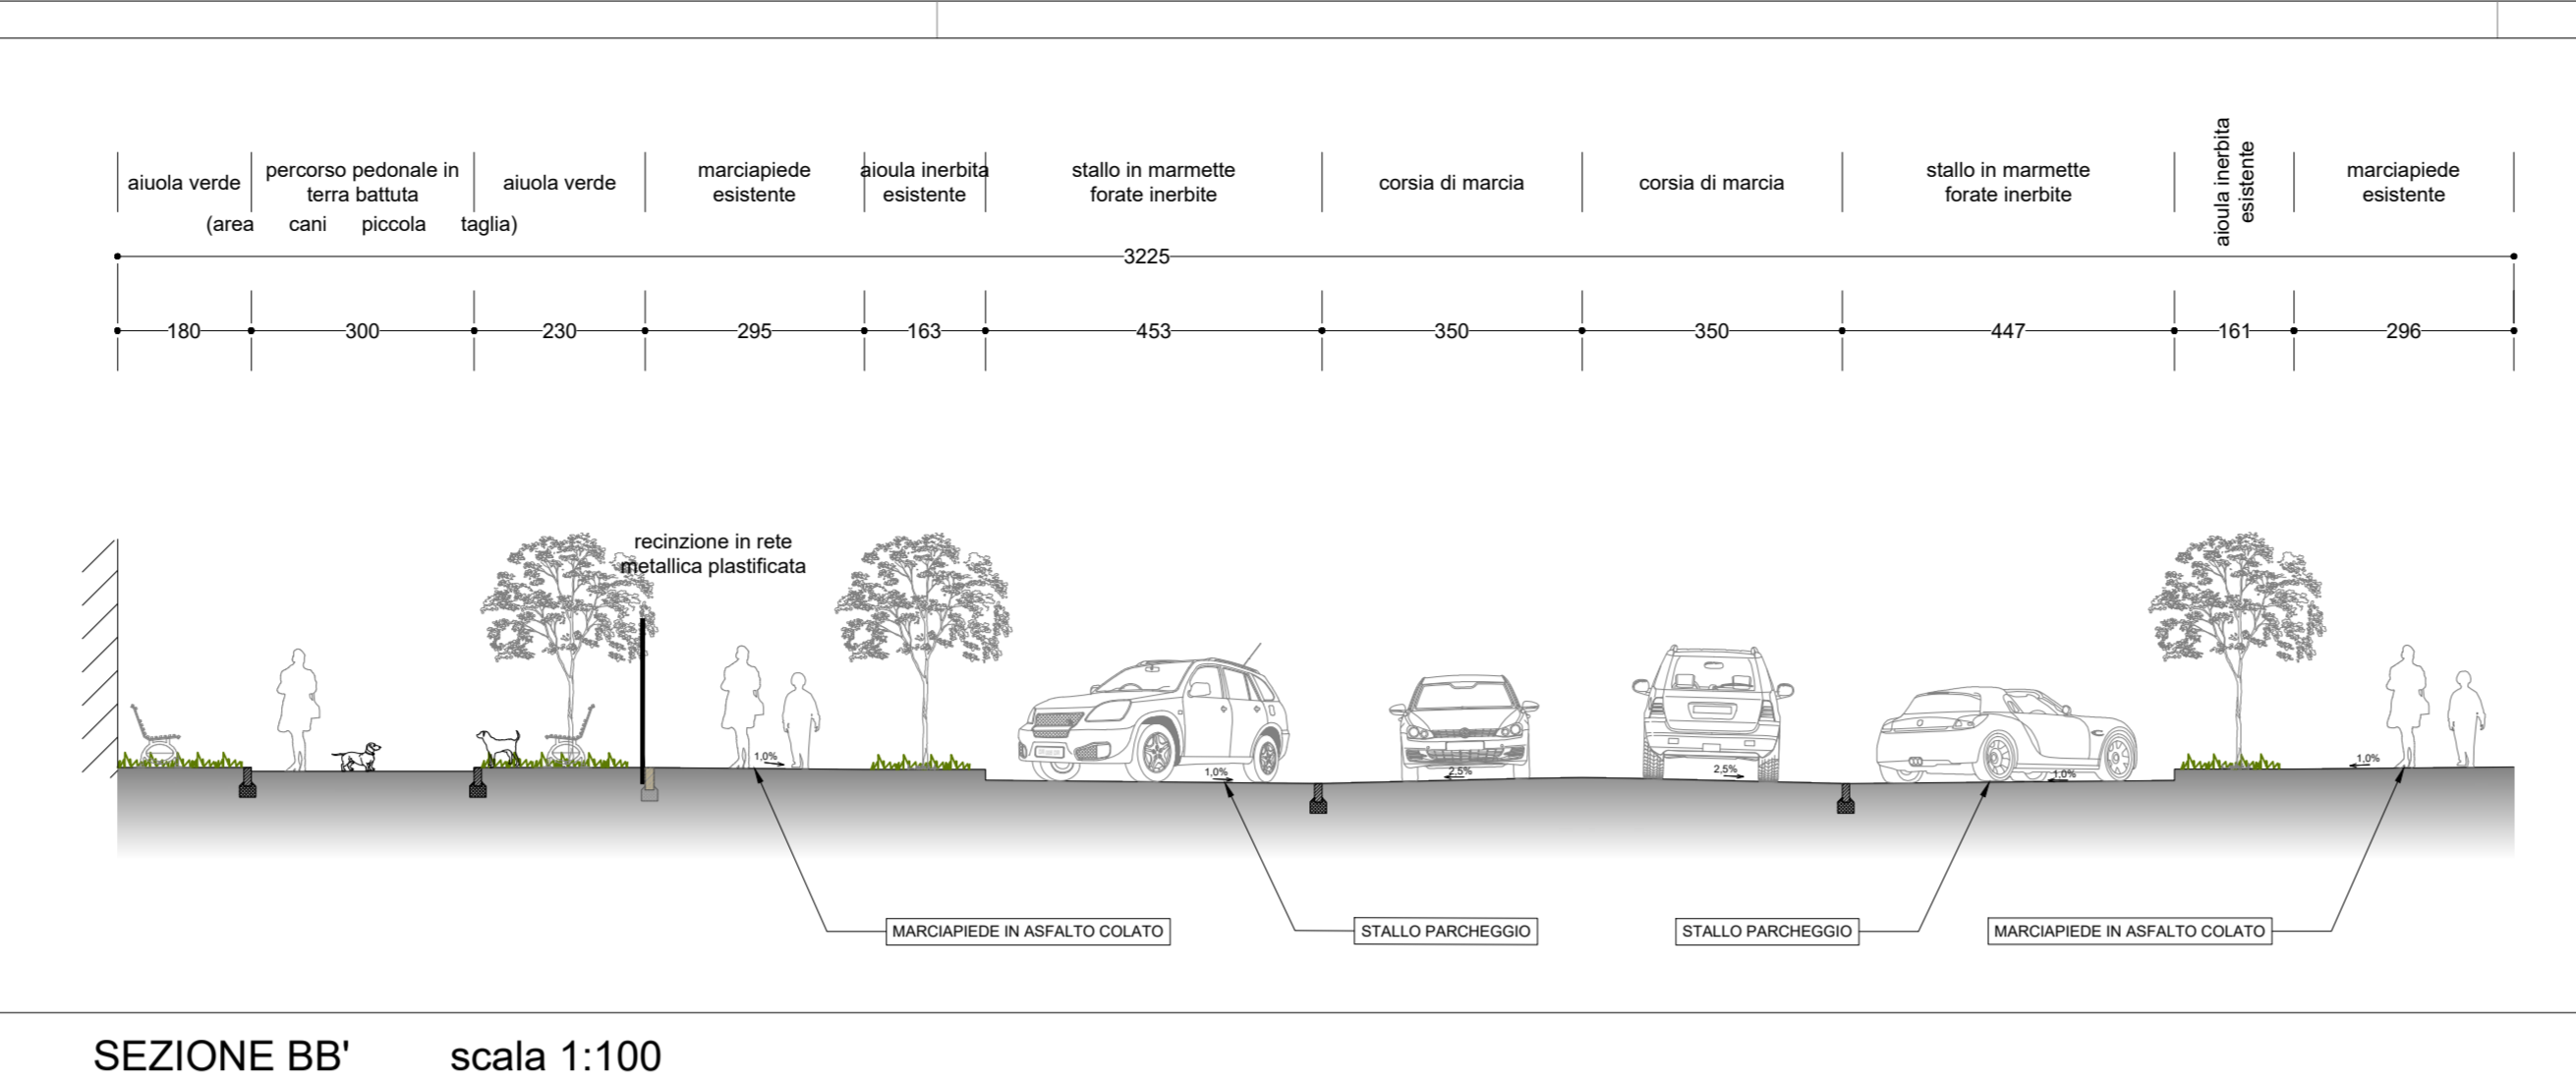


- LEGENDA**
- Perimetro opere "assoggettate all'uso pubblico"
 - Perimetro opere "a scomputo"
 - Perimetro opere "private" (non oggetto del presente progetto)
 - Rifacimento binder + usura strada esistente
 - Nuove porzioni/rifacimento superficie marciapiede esistente in asfalto colato
 - Pavimentazione in marmette forate riempite con ghiaia
 - Pavimentazione in marmette autobloccanti in cls filtranti (grigio)
 - Pavimentazione in marmette autobloccanti in cls (terra Siena)
 - Fascia in pietra
 - Pavimentazione in cubetti di pietra sintetica
 - Cordoli in calcestruzzo
 - Cordoli in pietra
 - Aree inerbite
 - Aree verdi piantumate con arbusti
 - Aree verdi private (non oggetto del presente progetto)
 - Pavimentazione in terra battuta (calcestre)
 - Pavimentazione in gomma anti-urto
 - Recinzione in rete metallica plastificata
 - Recinzione in legno
 - Nuovo punto acqua in area cani piccola taglia
 - Nuove caditoie
 - Nuova caditoie in progetto "opere assoggettate" (progettazione a cura di Studio Ferrero HTC, allegato 2 del presente progetto)
 - Alberi esistenti
 - Alberi di nuova piantumazione (progettazione a cura di Studio VIME, allegato 1 del presente progetto)
 - Pali illuminazione pubblica esistente
 - Pali illuminazione pubblica in progetto
 - Pali illuminazione pubblica in progetto "opere assoggettate" (progettazione a cura di Studio Ferrero HTC, allegato 2 del presente progetto)
 - Panchina
 - Cestino portarifiuti
 - Cestino portarifiuti coperto
 - Gioco bimbi
 - Percorso ipovedenti "Loges"

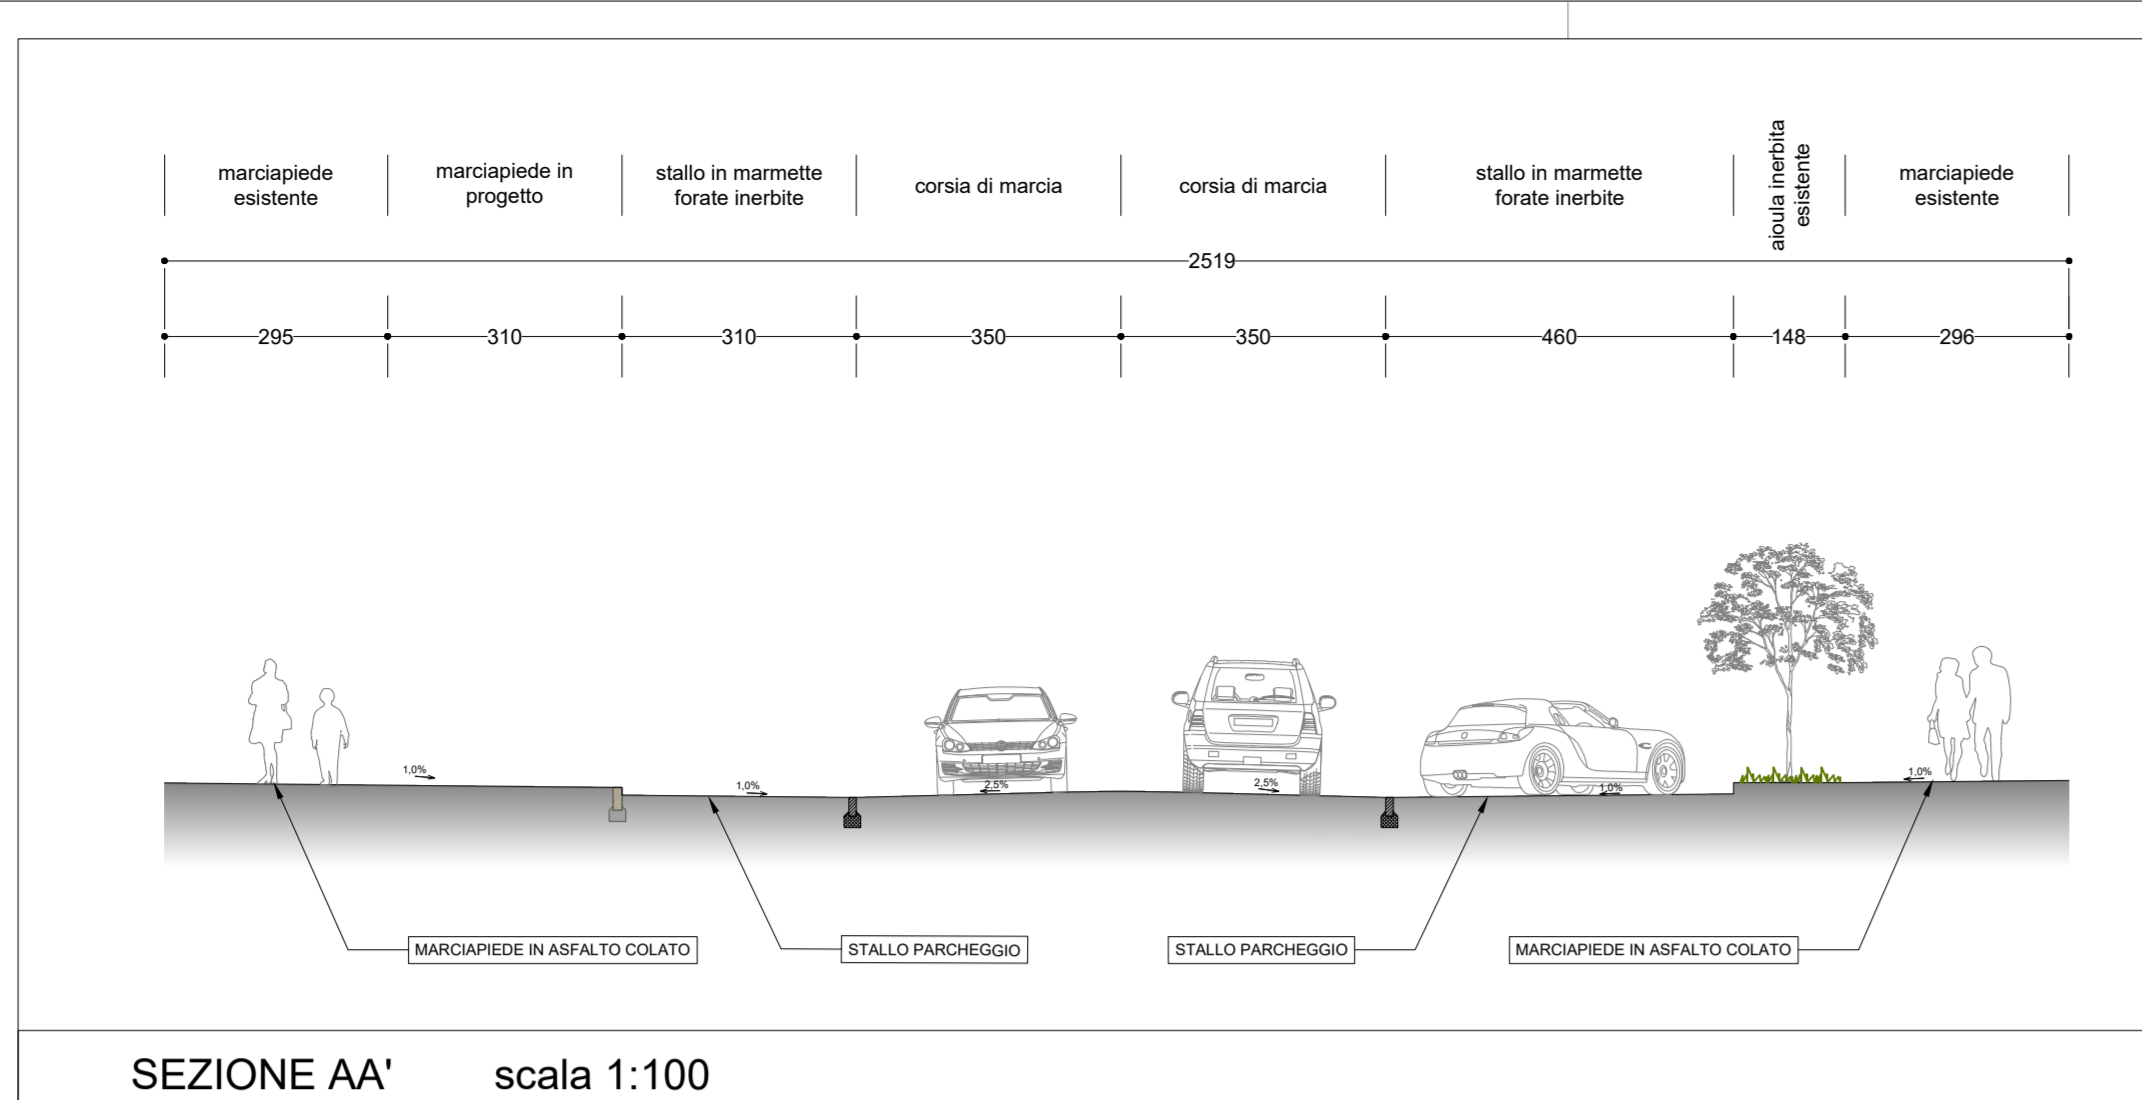

proponente:
 Progetto Immobiliare s.r.l.
 Corso Re Umberto I, 1
 10121 Torino
 T. tel 011436868
 E. sede@grospettivaimmobiliare.it

amministratore unico:
 Vincenzo MULA

progetto generale:
 samep mondo engineering srl
 Ing. Piero MONDO
 Ing. Ernesto MONDO




progetto preliminare delle opere di urbanizzazione:
 via Cossella, 4
 10131 Torino
 T. tel 011436868
 E. sede@grospettivaimmobiliare.it
 W. www.samep.it



PROGETTO PRELIMINARE DELLE OPERE DI URBANIZZAZIONE

PERMESSO DI COSTRUIRE IN DEROGA AL PRG PER RISTRUTTURAZIONE EDILIZIA CON DEMOLIZIONE E RICOSTRUZIONE E MUTAMENTO DI DESTINAZIONE D'USO DI FABBRICATI ADIBITI AD ATTIVITÀ LOGISTICA PER INSEDIAMENTO DI MEDIA STRUTTURA DI VENDITA IN VIA SOSPELLO ANGOLO VIA CARDINAL MASSAIA

- LEGENDA**
- Perimetro opere "assoggettate all'uso pubblico"
 - Perimetro opere "a scomputo"
 - Perimetro opere "private" (non oggetto del presente progetto)
 - Rifacimento binder + usura strada esistente
 - Nuove porzioni/rifacimento superficie marciapiede esistente in asfalto colato
 - Pavimentazione in marmette forate riempite con ghiaia
 - Pavimentazione in marmette autobloccanti in cls filtranti (grigio)
 - Pavimentazione in marmette autobloccanti in cls (terra Siena)
 - Fascia in pietra
 - Pavimentazione in cubetti di pietra sintetica
 - Cordoli in calcestruzzo
 - Cordoli in pietra
 - Aree inerbite
 - Aree verdi piantumate con arbusti
 - Aree verdi private (non oggetto del presente progetto)
 - Pavimentazione in terra battuta (calcestre)
 - Pavimentazione in gomma anti-urto
 - Recinzione in rete metallica plastificata
 - Recinzione in legno
 - Nuovo punto acqua in area cani piccola taglia
 - Nuove caditoie
 - Nuova caditoie in progetto "opere assoggettate" (progettazione a cura di Studio Ferrero HTC, allegato 2 del presente progetto)
 - Alberi esistenti
 - Alberi di nuova piantumazione (progettazione a cura di Studio VIME, allegato 1 del presente progetto)
 - Pali illuminazione pubblica esistente
 - Pali illuminazione pubblica in progetto
 - Pali illuminazione pubblica in progetto "opere assoggettate" (progettazione a cura di Studio Ferrero HTC, allegato 2 del presente progetto)
 - Panchina
 - Cestino portarifiuti
 - Cestino portarifiuti coperto
 - Gioco bimbi
 - Percorso ipovedenti "Loges"

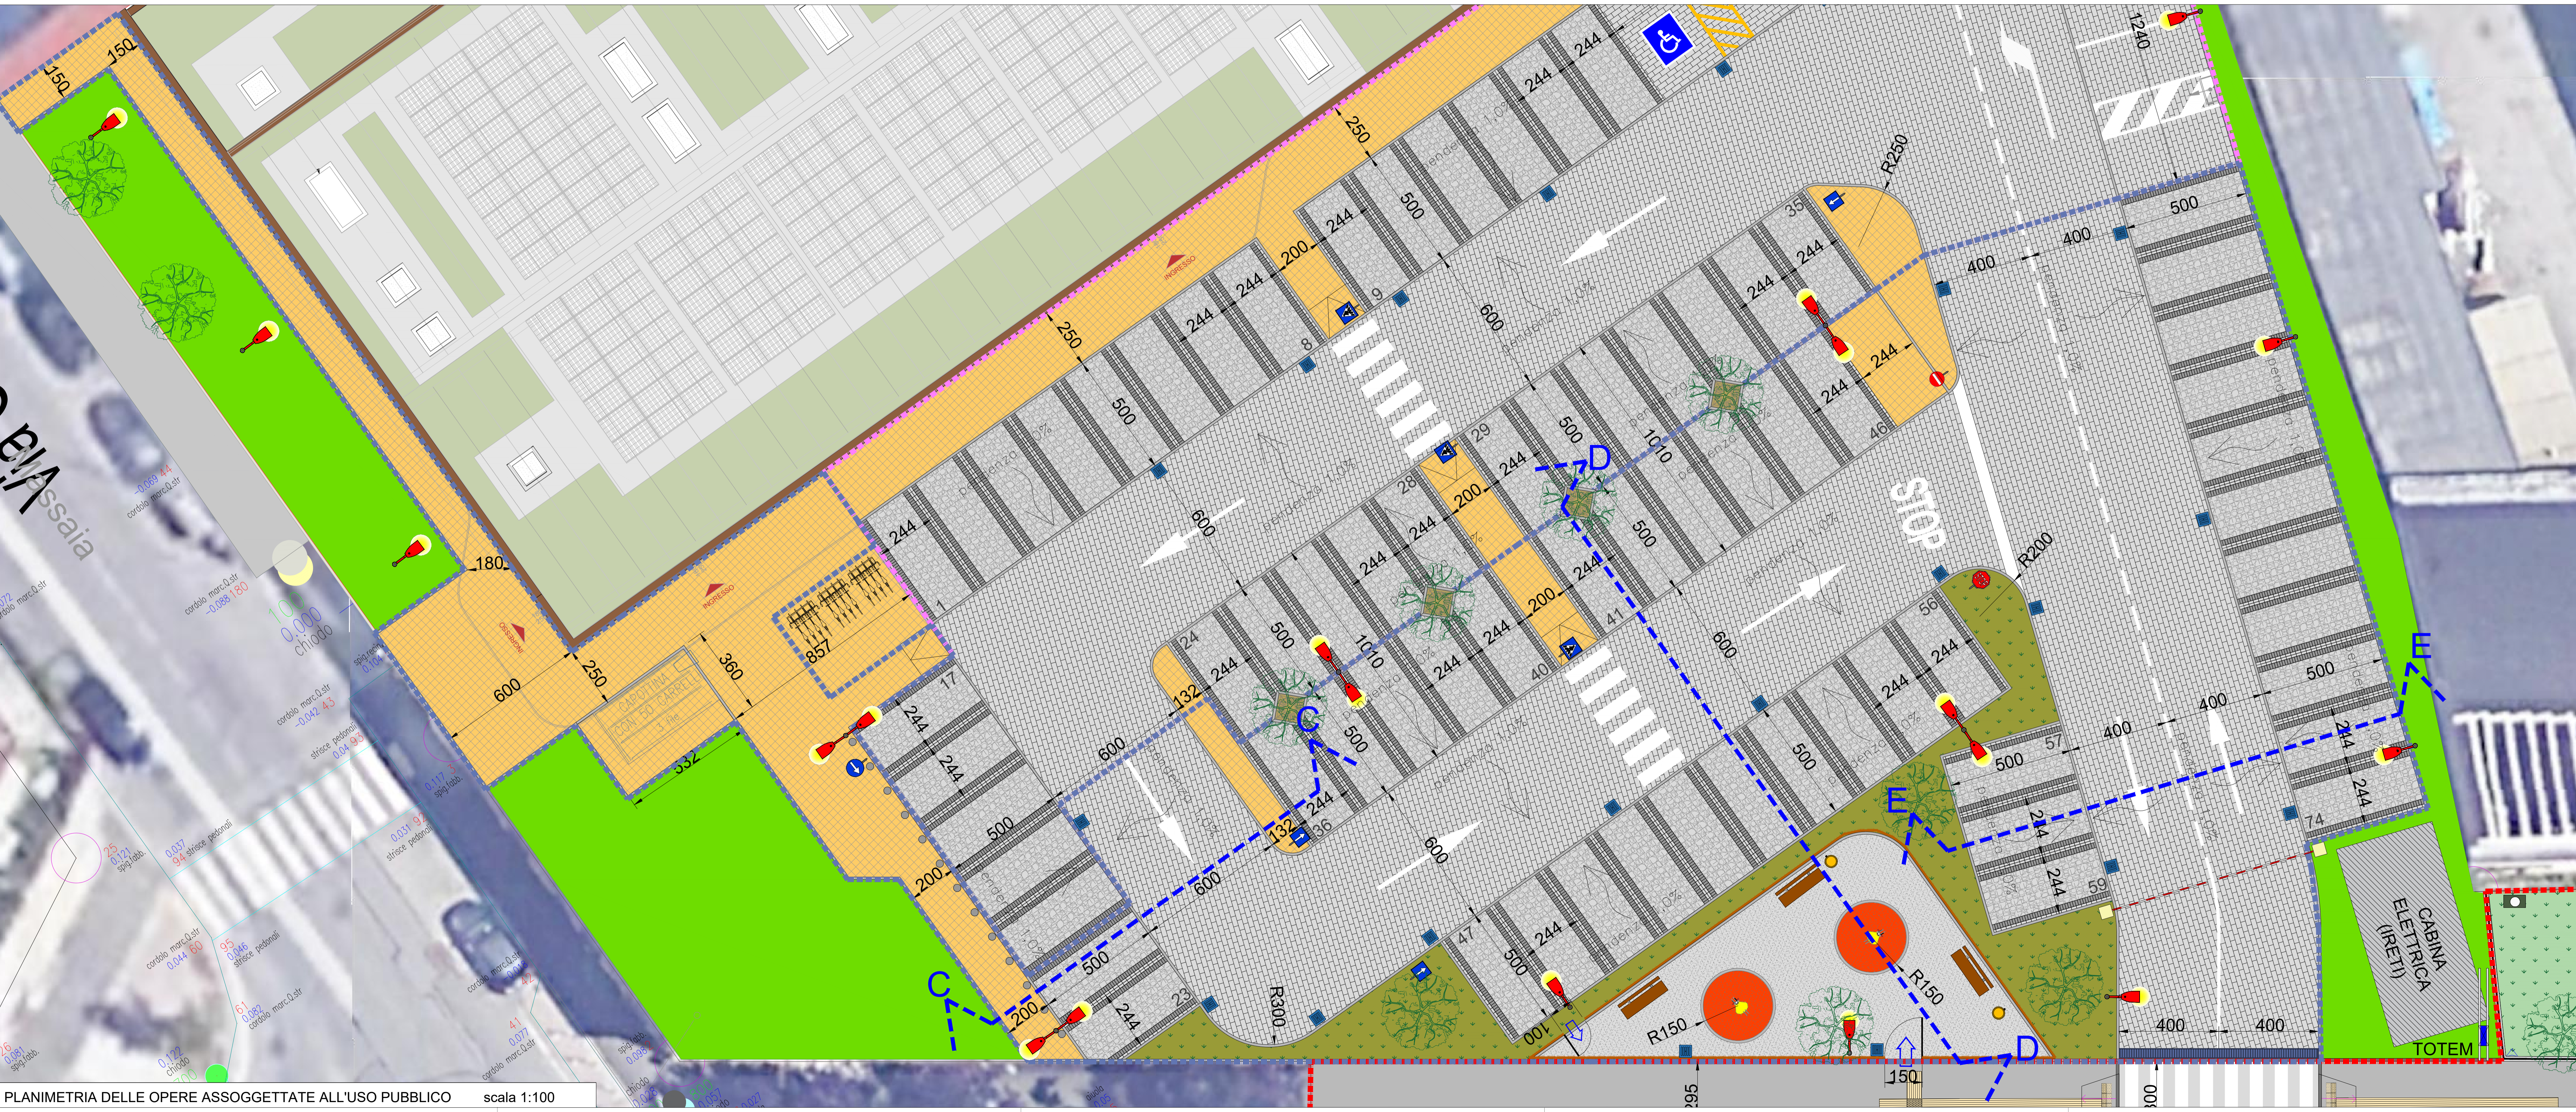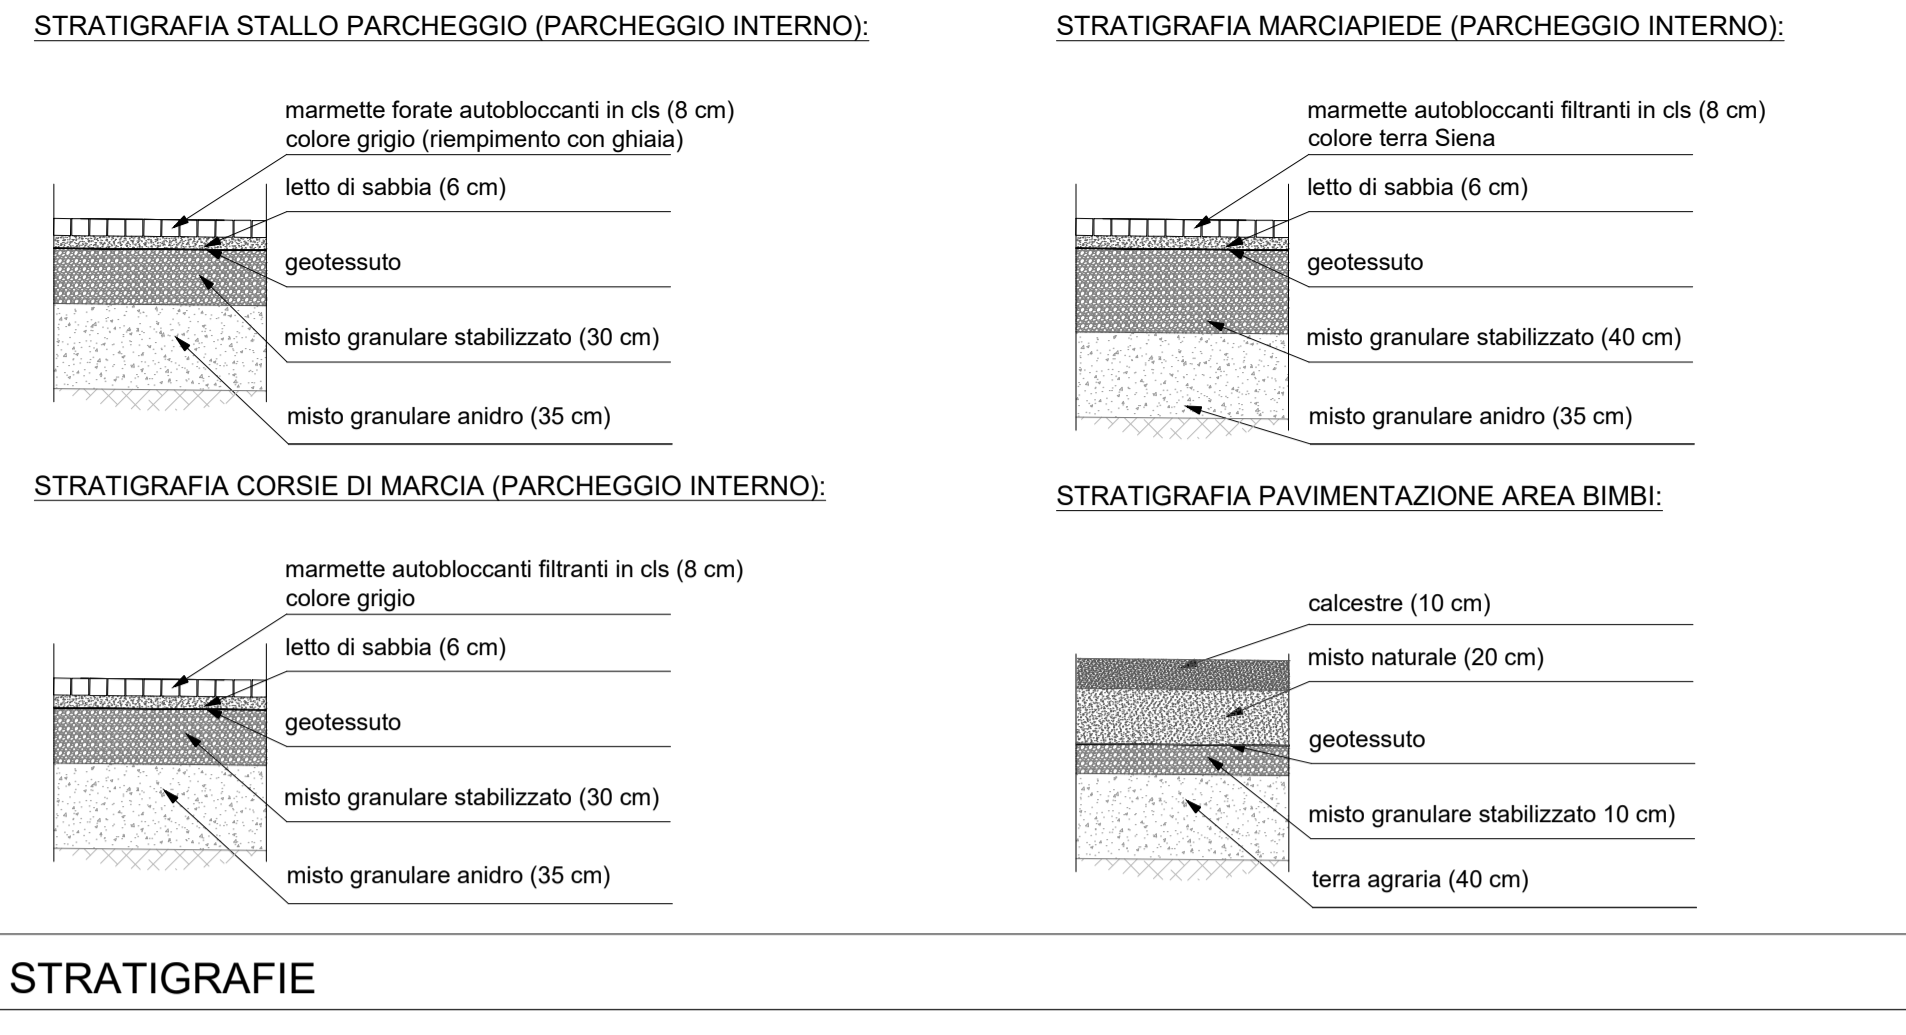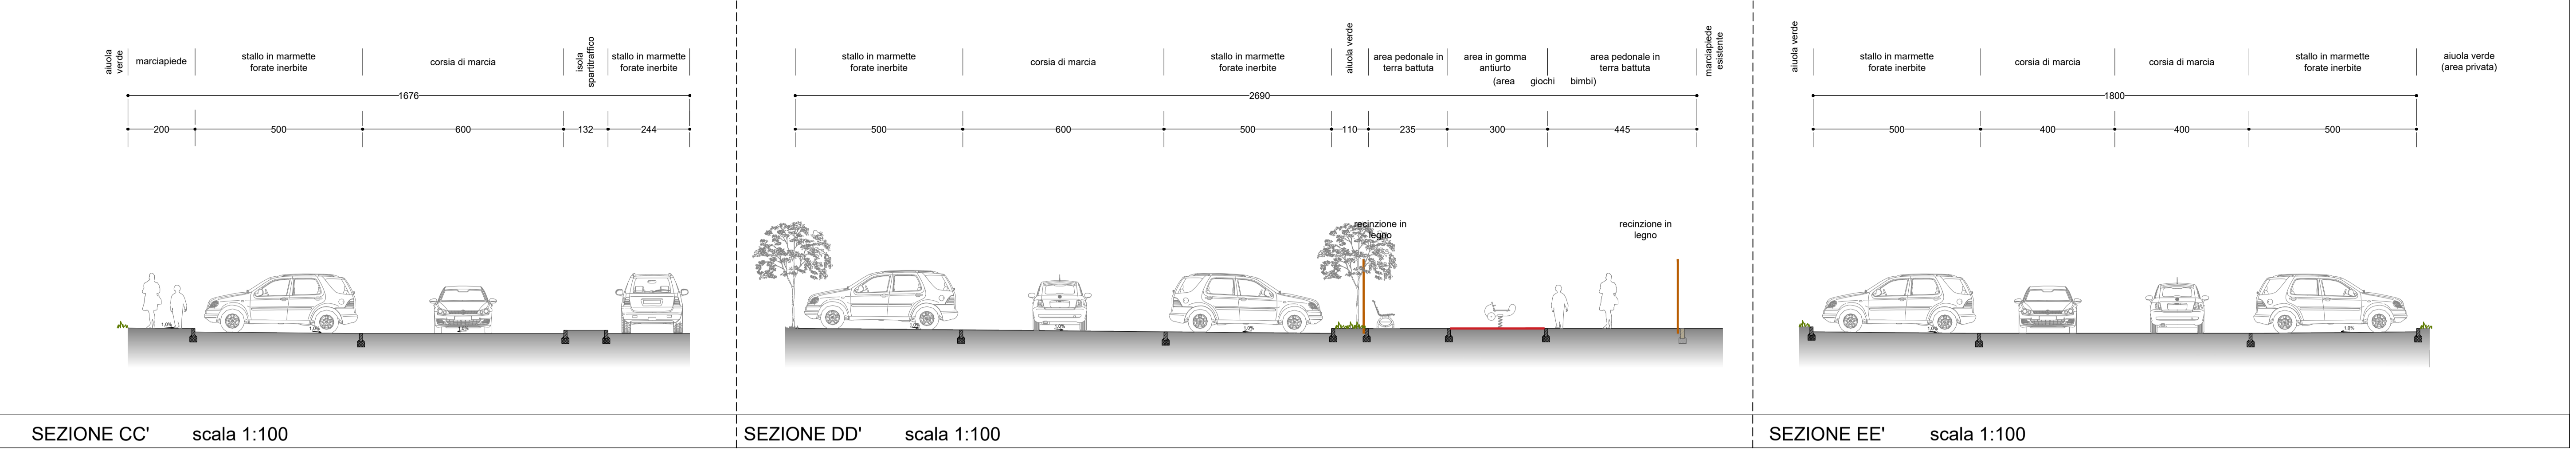

proponente:
 Progetto Immobiliare s.r.l.
 Corso Re Umberto I, 1
 10121 Torino
 T tel 0114368888
 E sede@prospettivaimmobiliare.it

amministratore unico:
 Vincenzo MULA

CITTÀ DI TORINO
 Divisione Infrastrutture e Mobilità

progetto generale:

samep mondo engineering srl
 Ing. Piero MONDO
 Ing. Ernesto MONDO

Via Cossaria, 4
 10131 Torino
 T tel 011 597540
 E info@samep.it
 W www.samep.it

PROGETTO PRELIMINARE DELLE OPERE DI URBANIZZAZIONE


tavola n° 5.5

PERMESSO DI COSTRUIRE IN DEROGA AL PRG PER RISTRUTTURAZIONE EDILIZIA CON DEMOLIZIONE E RICOSTRUZIONE E MUTAMENTO DI DESTINAZIONE D'USO DI FABBRICATI ADIBITI AD ATTIVITÀ LOGISTICA PER INSEDIAMENTO DI MEDIA STRUTTURA DI VENDITA IN VIA SOSPELLO ANGOLO VIA CARDINAL MASSAIA

scala - 1:100

Planimetria, Sezioni e Stratigrafie Opere "assoggettate all'uso pubblico Stato Futuro"

21 aprile 2020

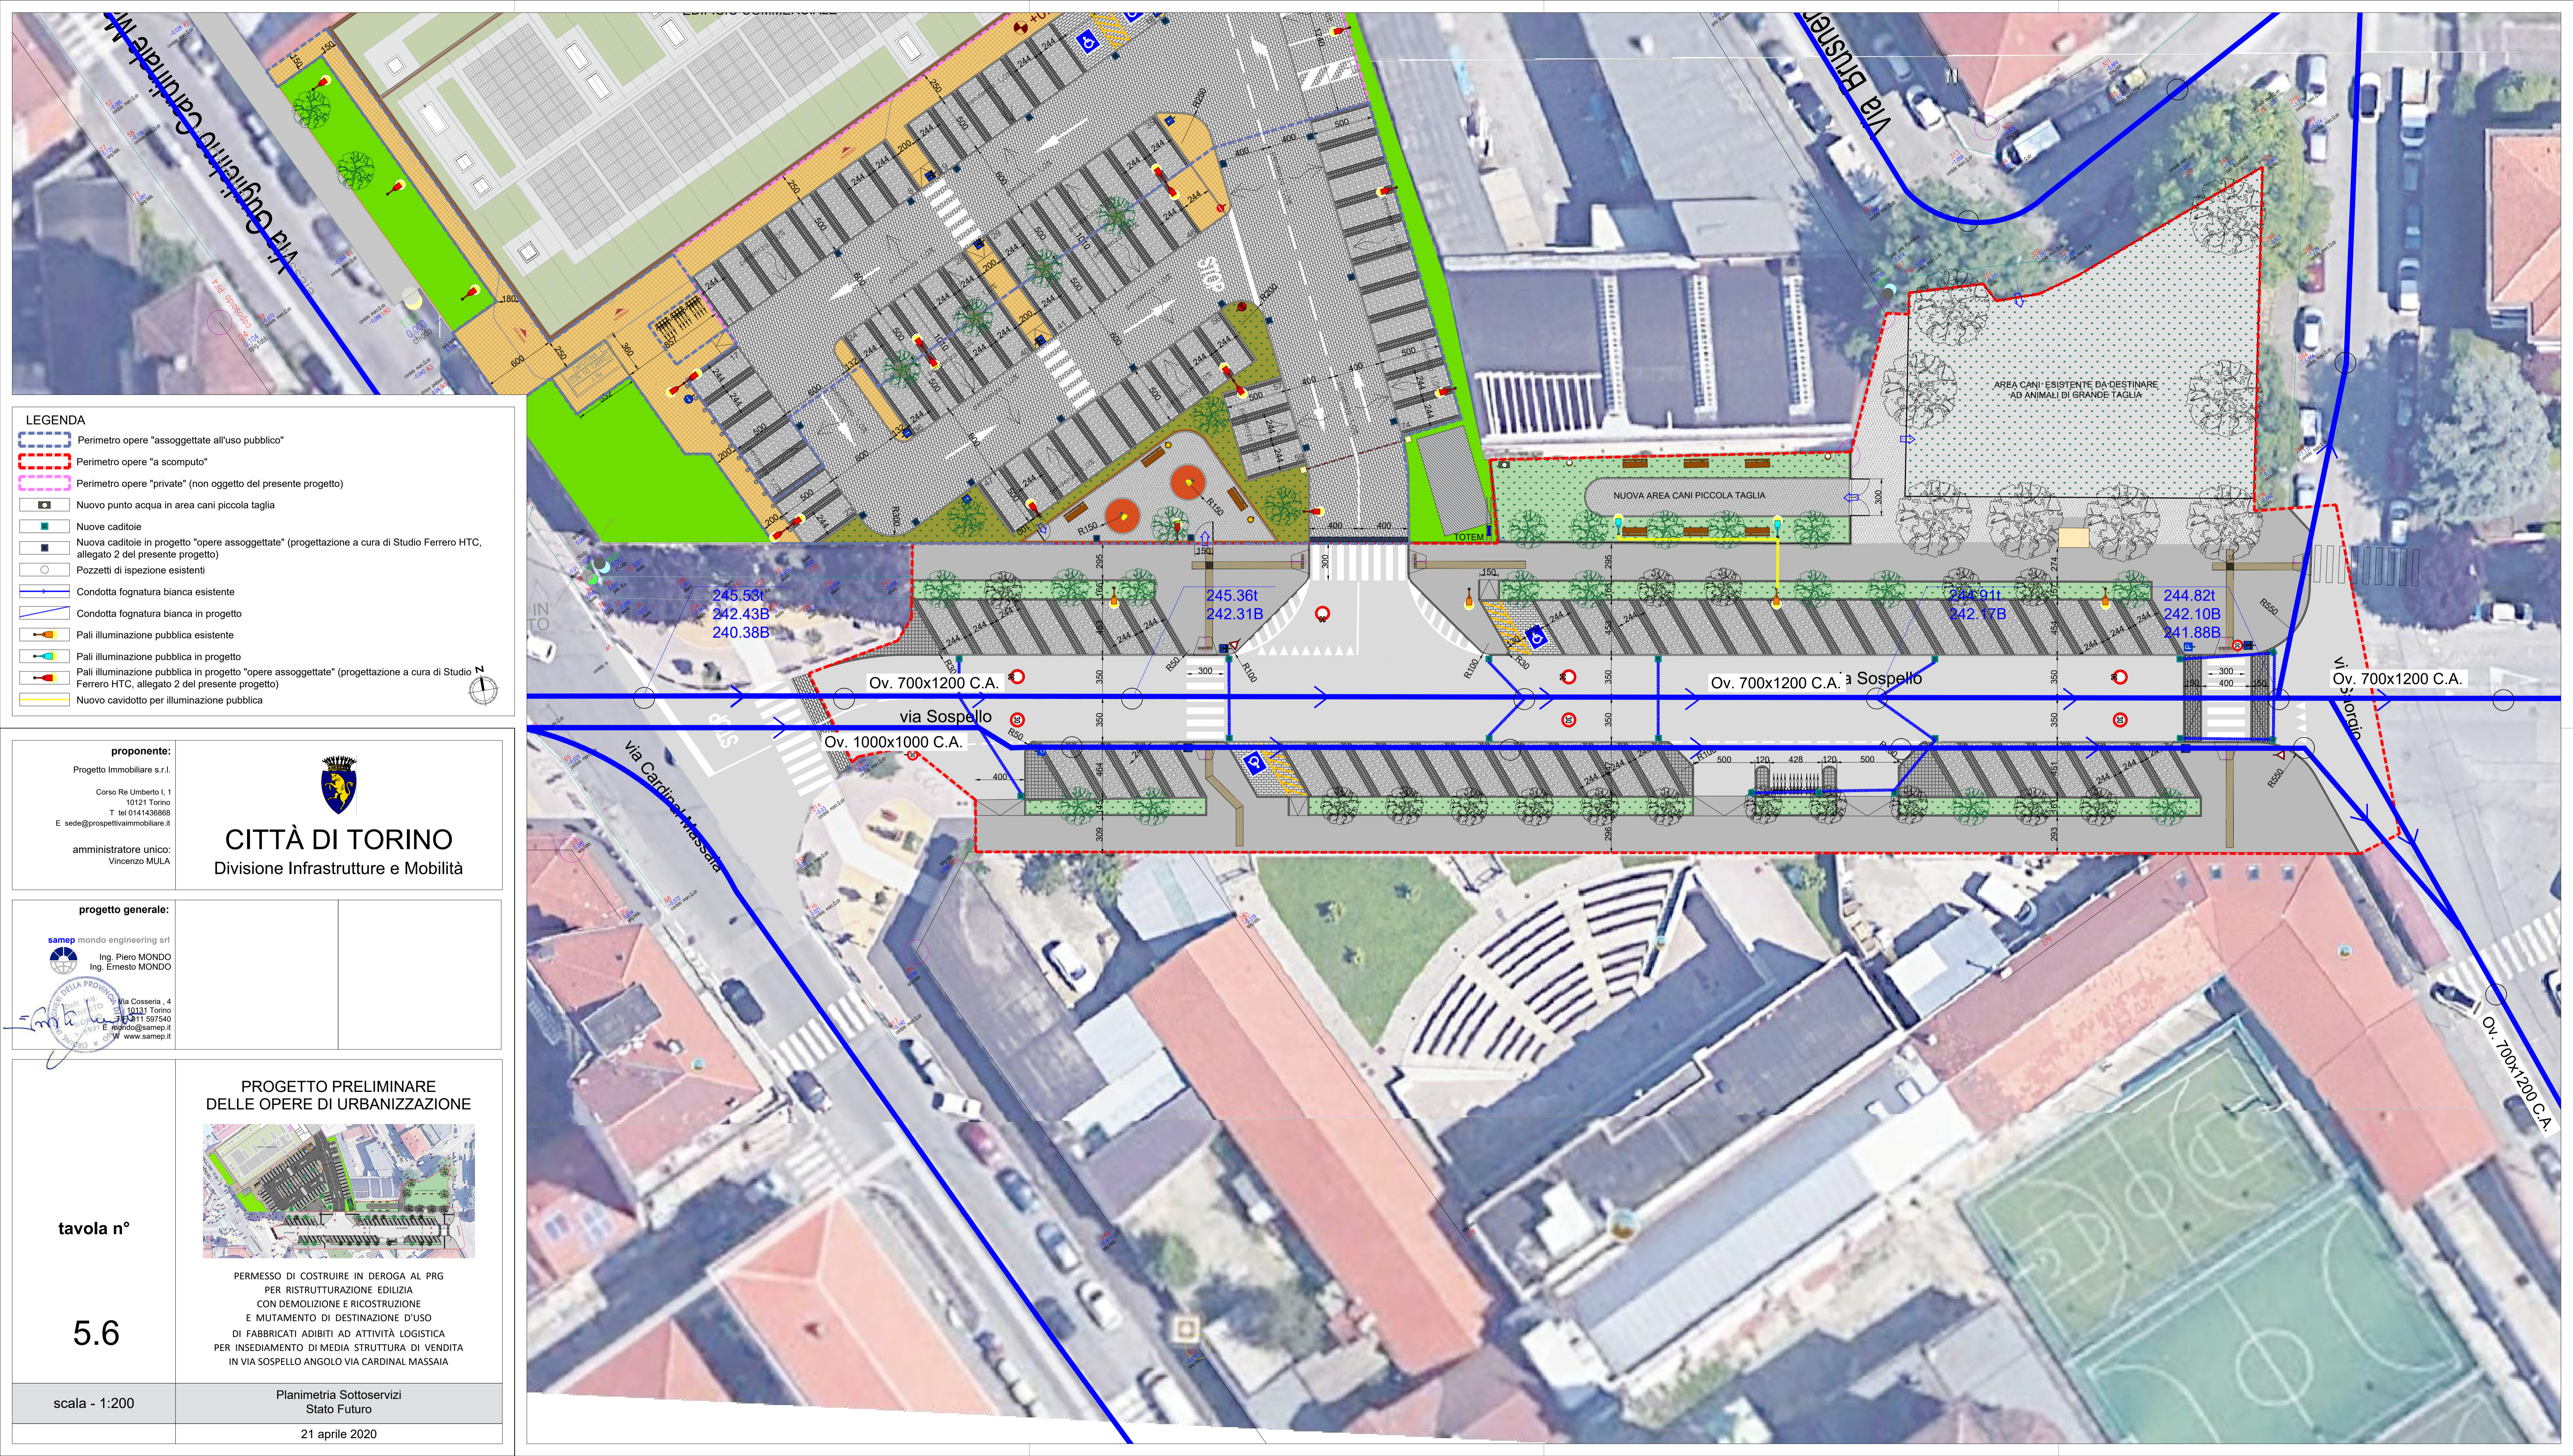

LEGENDA

- Perimetro opere "assoggettate all'uso pubblico"
- Perimetro opere "a scomputo"
- Perimetro opere "private" (non oggetto del presente progetto)
- Nuovo punto acqua in area cani piccola taglia
- Nuove caditoie
- Nuova caditoie in progetto "opere assoggettate" (progettazione a cura di Studio Ferrero HTC, allegato 2 del presente progetto)
- Pozzetti di ispezione esistenti
- Condotta fognatura bianca esistente
- Condotta fognatura bianca in progetto
- Pali illuminazione pubblica esistente
- Pali illuminazione pubblica in progetto
- Pali illuminazione pubblica in progetto "opere assoggettate" (progettazione a cura di Studio Ferrero HTC, allegato 2 del presente progetto)
- Nuovo cavidotto per illuminazione pubblica


proponente:
 Progetto Immobiliare s.r.l.
 Corso Re Umberto I, 1
 10121 Torino
 T tel 0141436968
 E sede@prospettivaimmobiliare.it

amministratore unico:
 Vincenzo MULA



CITTÀ DI TORINO
 Divisione Infrastrutture e Mobilità

progetto generale:


 mondo engineering srl
 Ing. Piero MONDO
 Ing. Ernesto MONDO

Via Cossena, 4
 10133 Torino
 T tel 011 597540
 E mondo@samop.it
 WWW www.samop.it

tavola n°

5.6

PROGETTO PRELIMINARE DELLE OPERE DI URBANIZZAZIONE

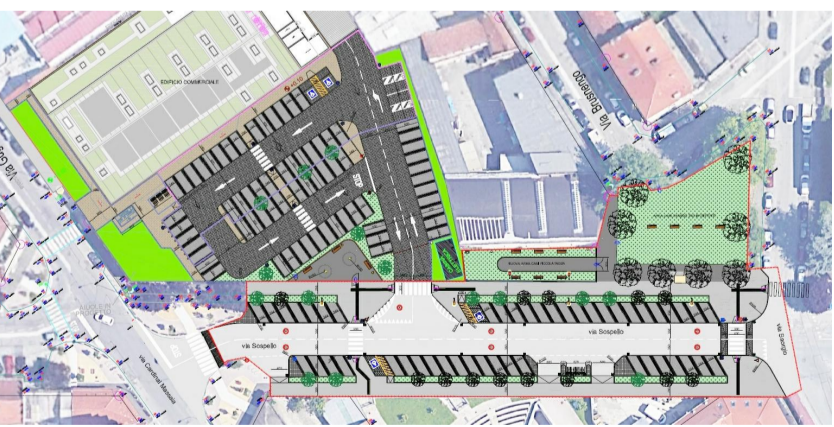

PERMESSO DI COSTRUIRE IN DEROGA AL PRG PER RISTRUTTURAZIONE EDILIZIA CON DEMOLIZIONE E RICOSTRUZIONE E MUTAMENTO DI DESTINAZIONE D'USO DI FABBRICATI ADIBITI AD ATTIVITÀ LOGISTICA PER INSEDIAMENTO DI MEDIA STRUTTURA DI VENDITA IN VIA SOSPELLO ANGOLO VIA CARDINAL MASSAIA

scala - 1:200

Planimetria Sottoservizi Stato Futuro

21 aprile 2020

proponente:

Progetto Immobiliare s.r.l.

Corso Re Umberto I, 1
10121 Torino
T tel 0141436868
E sede@prospettivaimmobiliare.it

amministratore unico:
Vincenzo MULA



CITTÀ DI TORINO

Divisione Infrastrutture e Mobilità

progetto generale:

samep mondo engineering srl
Ing. Piero MONDO
Ing. Ernesto MONDO

Via Cosseria, 4
10131 Torino
T 011 597540
E mondo@samep.it
W www.samep.it



PROGETTO PRELIMINARE DELLE OPERE DI URBANIZZAZIONE



PERMESSO DI COSTRUIRE IN DEROGA AL PRG
PER RISTRUTTURAZIONE EDILIZIA
CON DEMOLIZIONE E RICOSTRUZIONE
E MUTAMENTO DI DESTINAZIONE D'USO
DI FABBRICATI ADIBITI AD ATTIVITÀ LOGISTICA
PER INSEDIAMENTO DI MEDIA STRUTTURA DI VENDITA
IN VIA SOSEPPO ANGOLO VIA CARDINAL MASSAIA

Verifica ingombro sagome dinamiche mezzi pesanti in
ingresso/uscita area carico/scarico
Stato Futuro
21 aprile 2020

tavola n°

5.7

scala - 1:500

