


PROPRIETA':  
NUOVI ORIZZONTI S.R.L.  
C.L. 19/77/00011  
Amm. Unico  
Riviera Giuseppe  
C.I. IVA GPP 44410 97270

NUOVI ORIZZONTI S.R.L.  
C.I. IVA GPP 44410 97270


PERMESSO DI COSTRUIRE PER CAMBIO DI DESTINAZIONE D'USO  
IN DEROGA AI SENSI DELLA L. 106/2011

IL TECNICO  
ING. CARLO ANTONIO  
NISTICO-CARLI  
VIA SAN PIETRO 6  
10121 TORINO (TO)  
NSI N. 14108/08/1872V

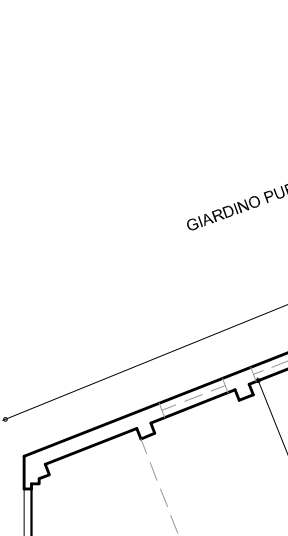


Antonio Stato di Fatto, In Progetto e Sovraposto

PIANO TERRA INVARIATO  
Scala 1:200

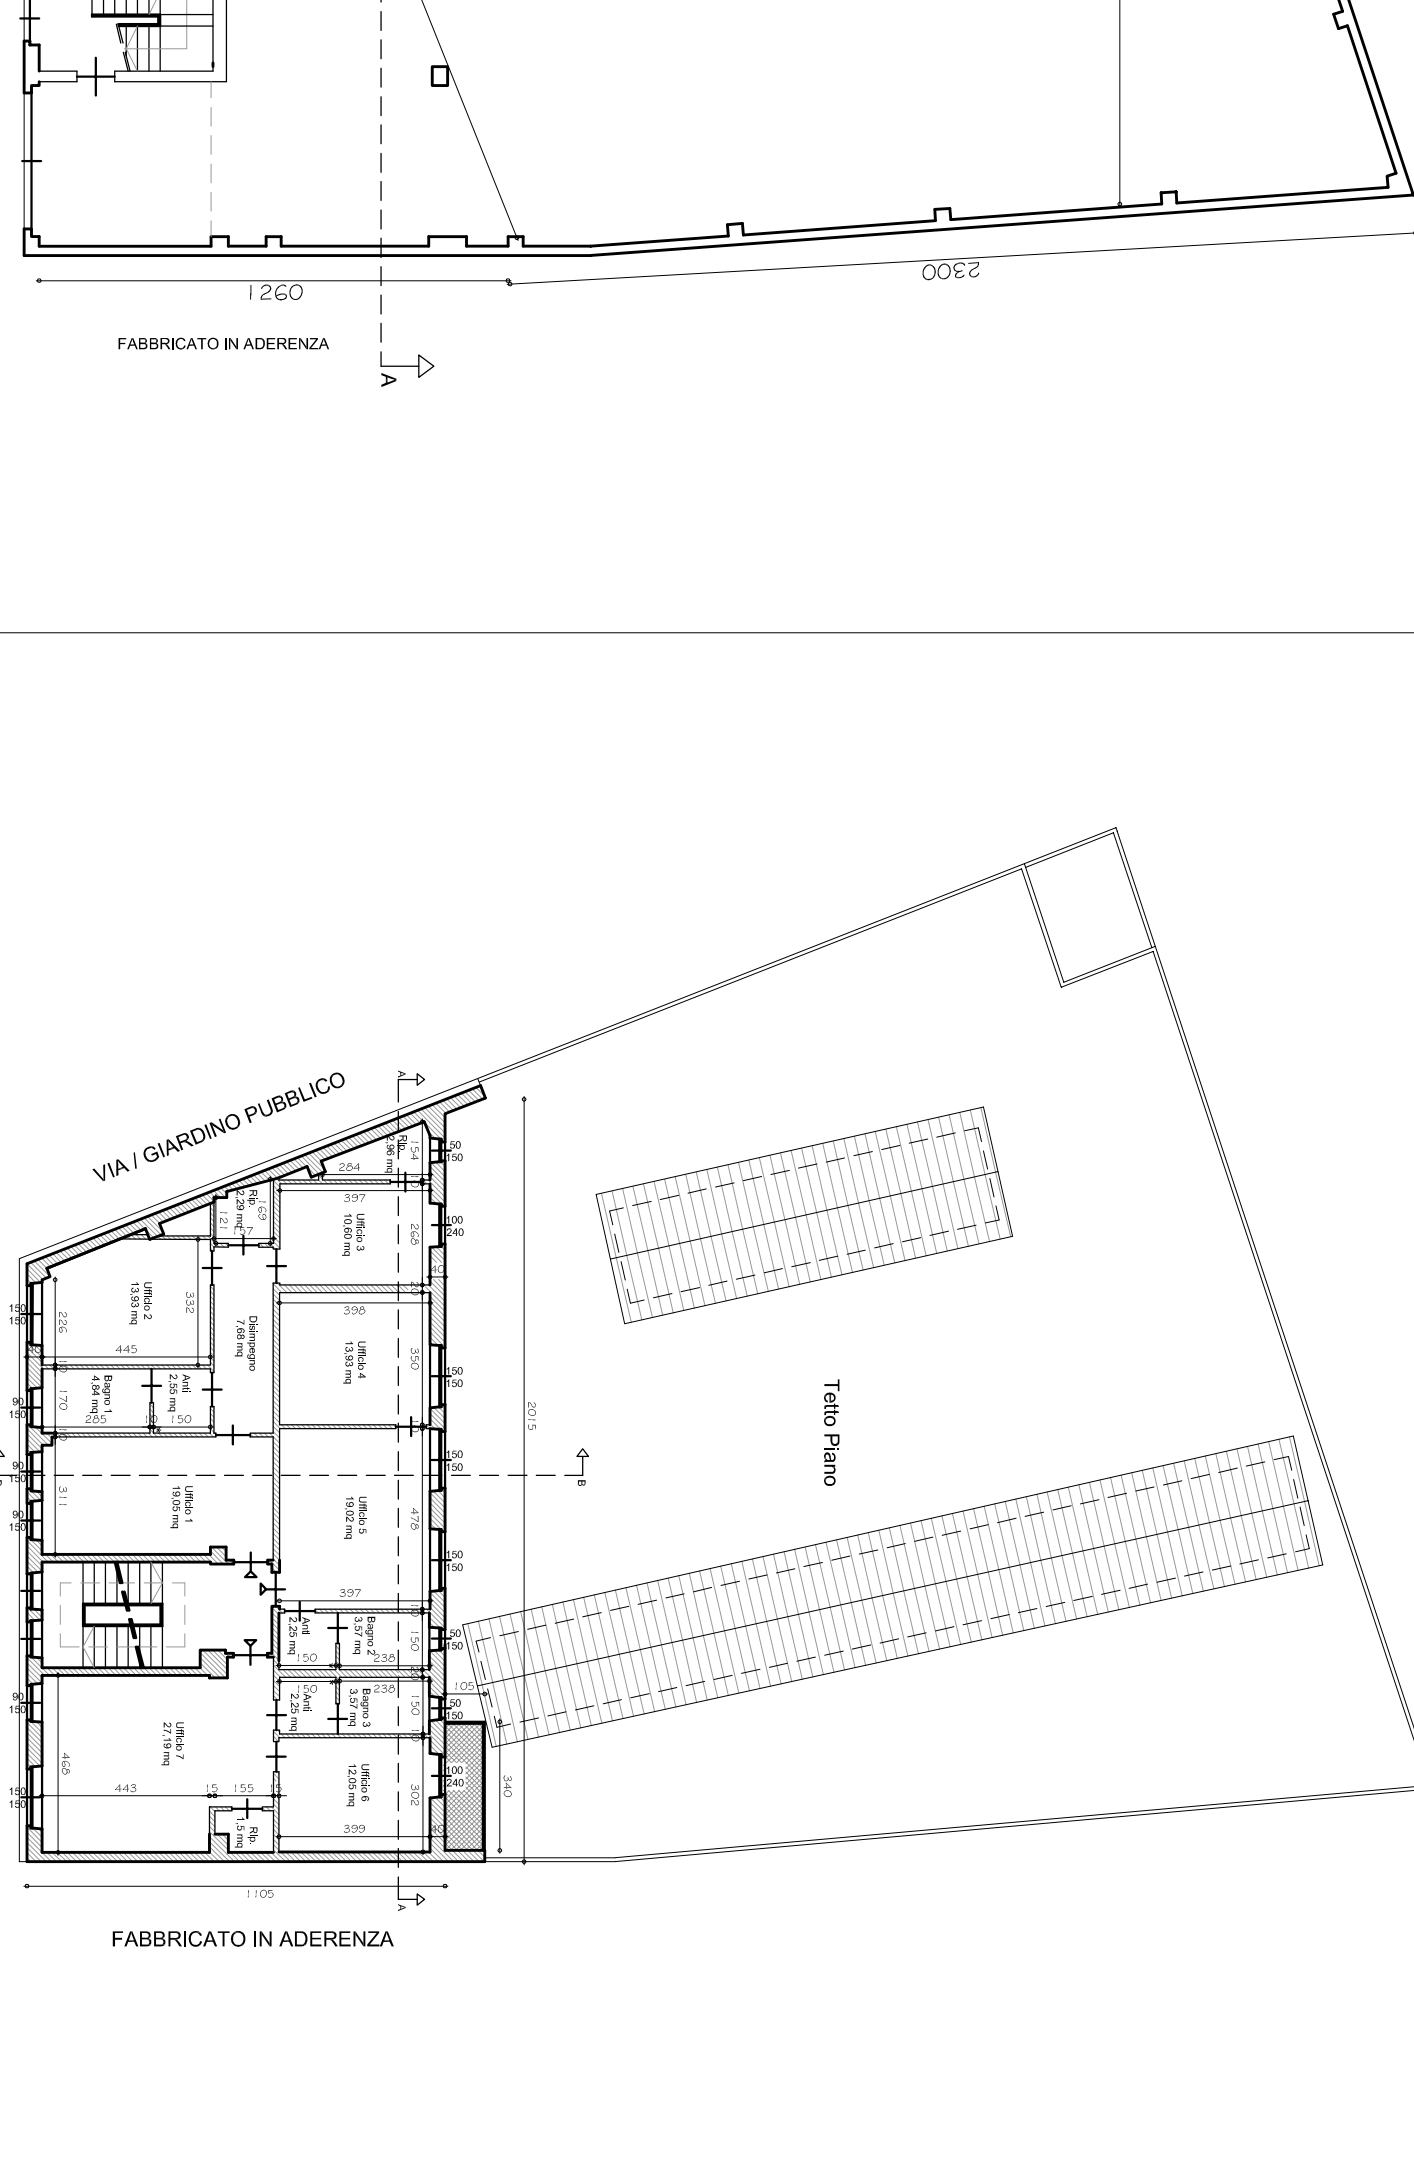


PIANO PRIMO INVARIATO IN PROGETTO  
Scala 1:200

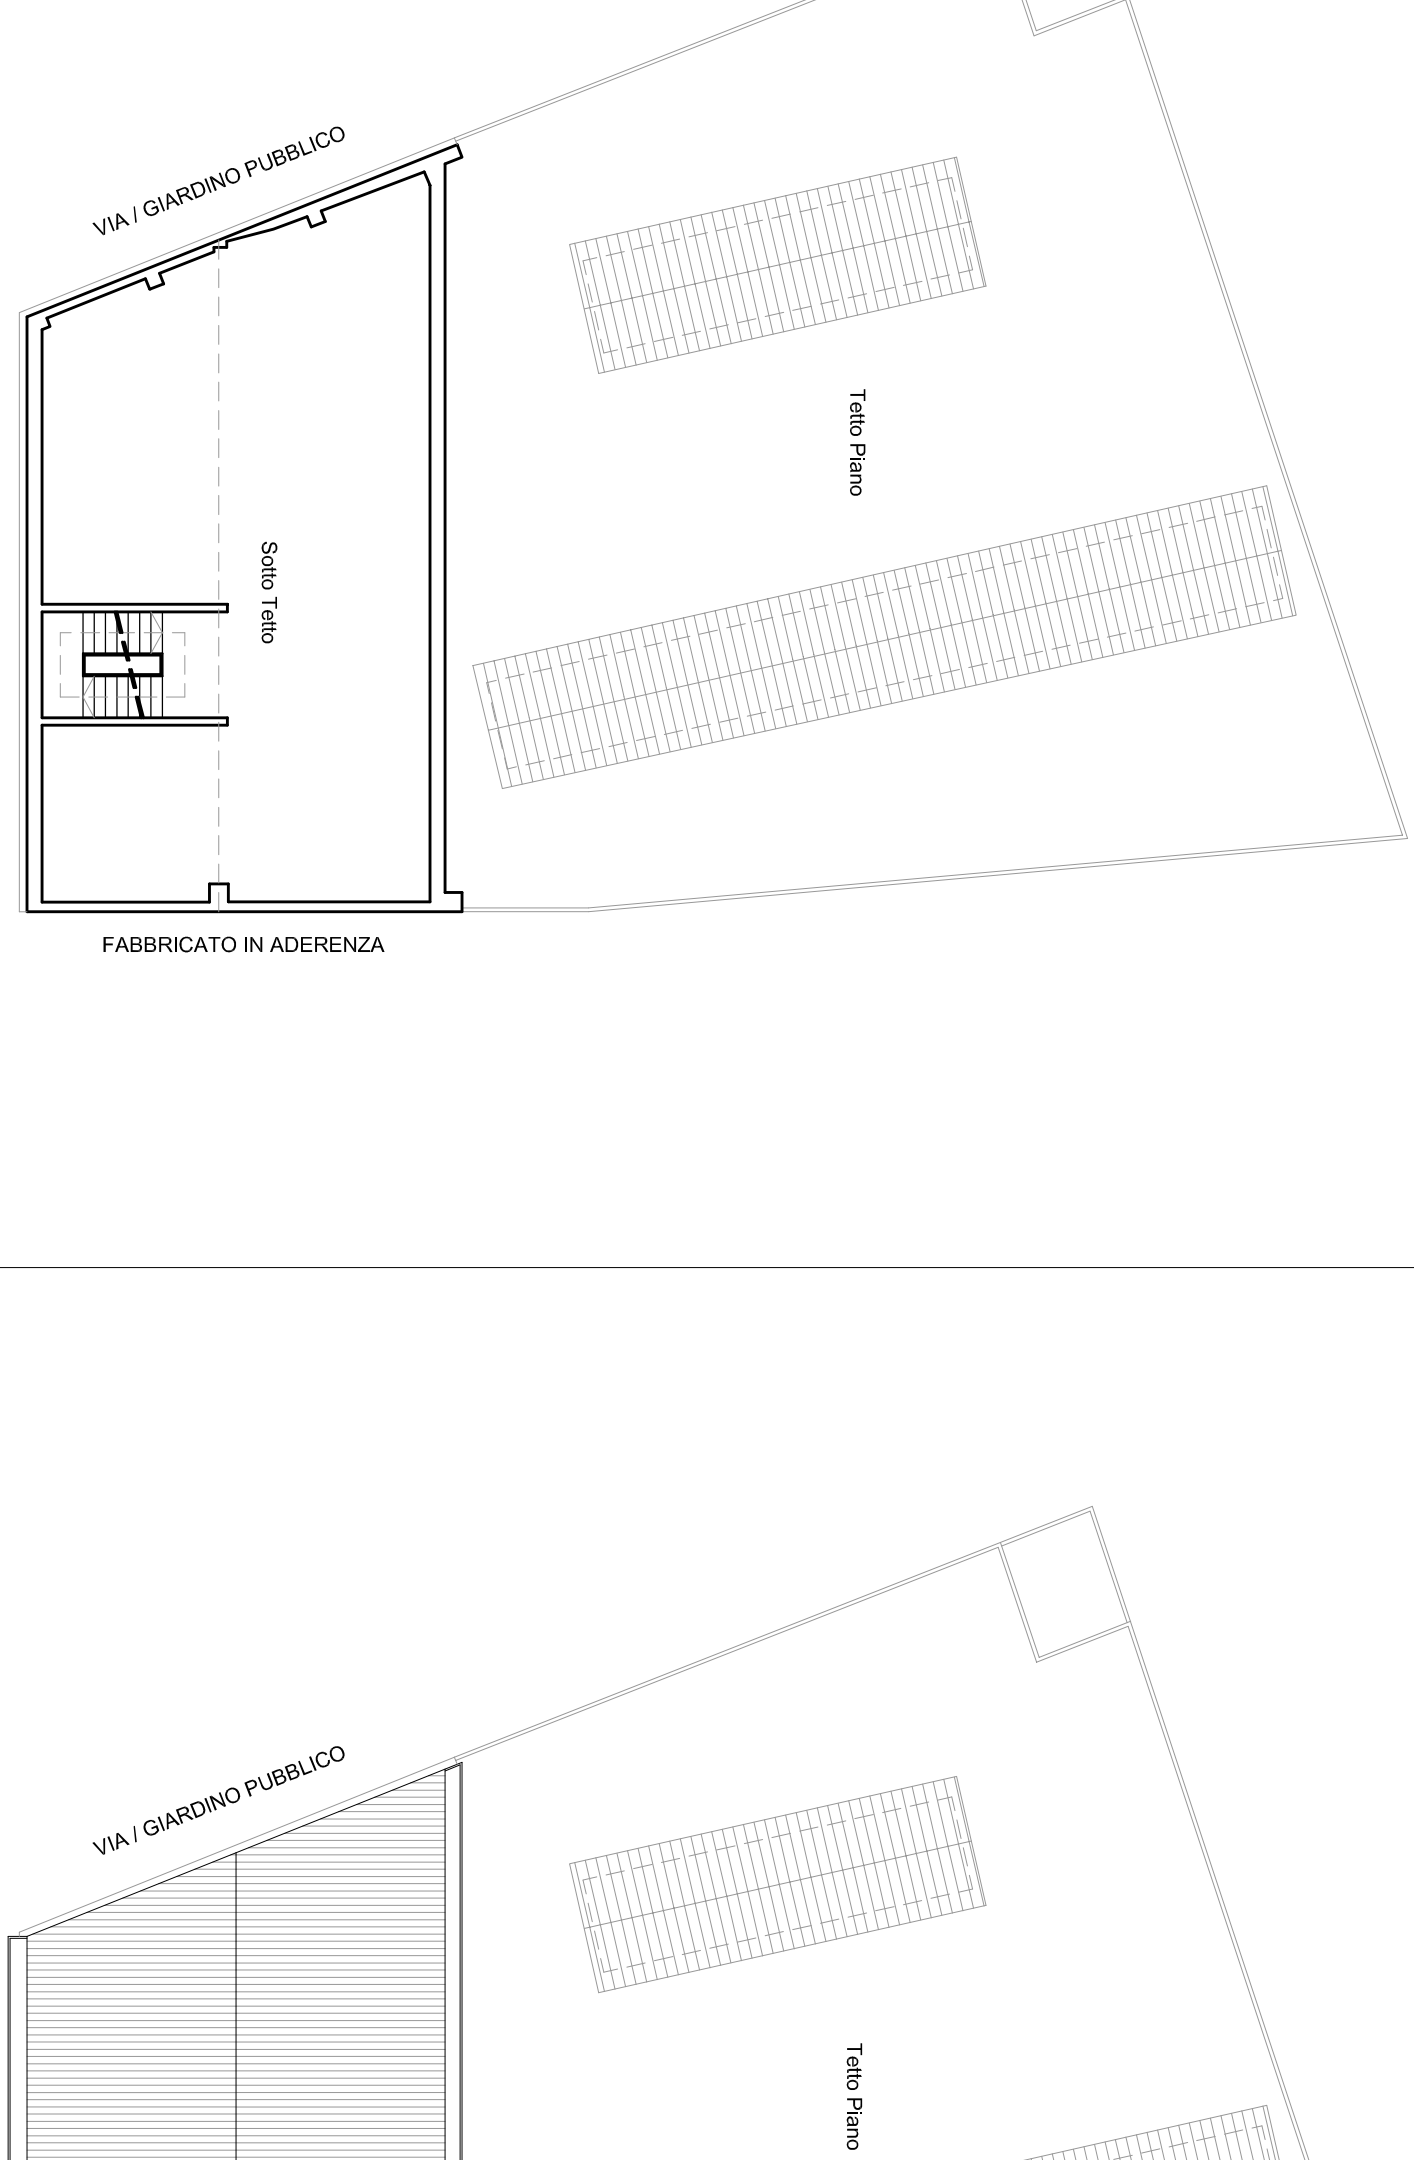


SOTTOTETTO INVARIATO  
Scala 1:200




COPERTURA INVARIATA  
Scala 1:200

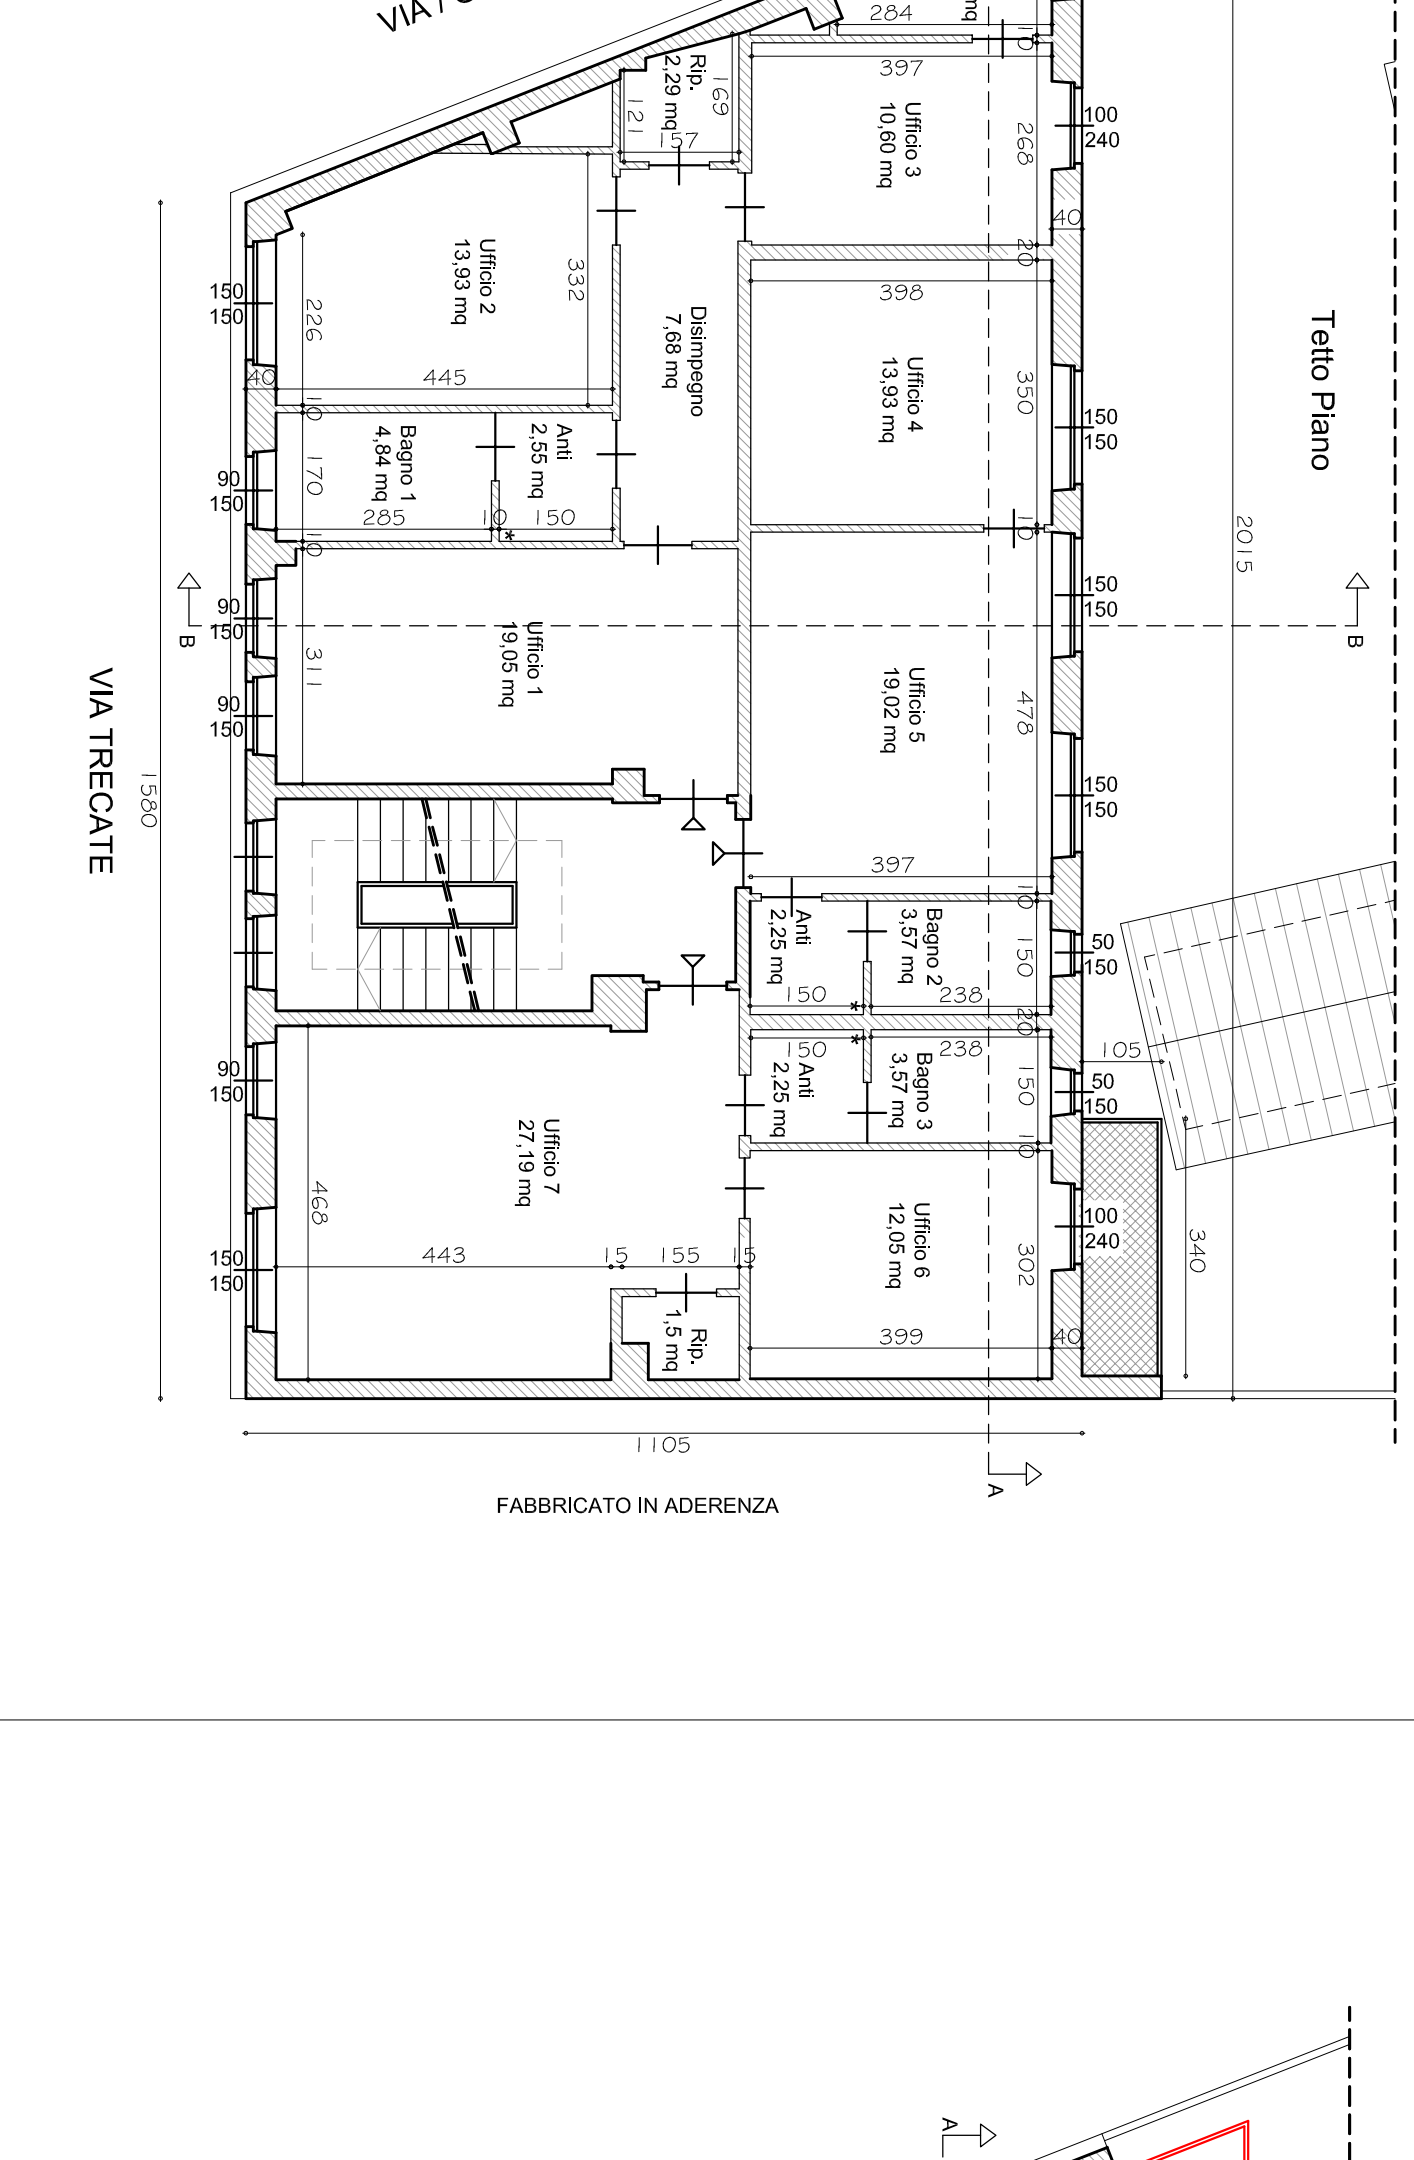


STATO DI FATTO  
Scala 1:100

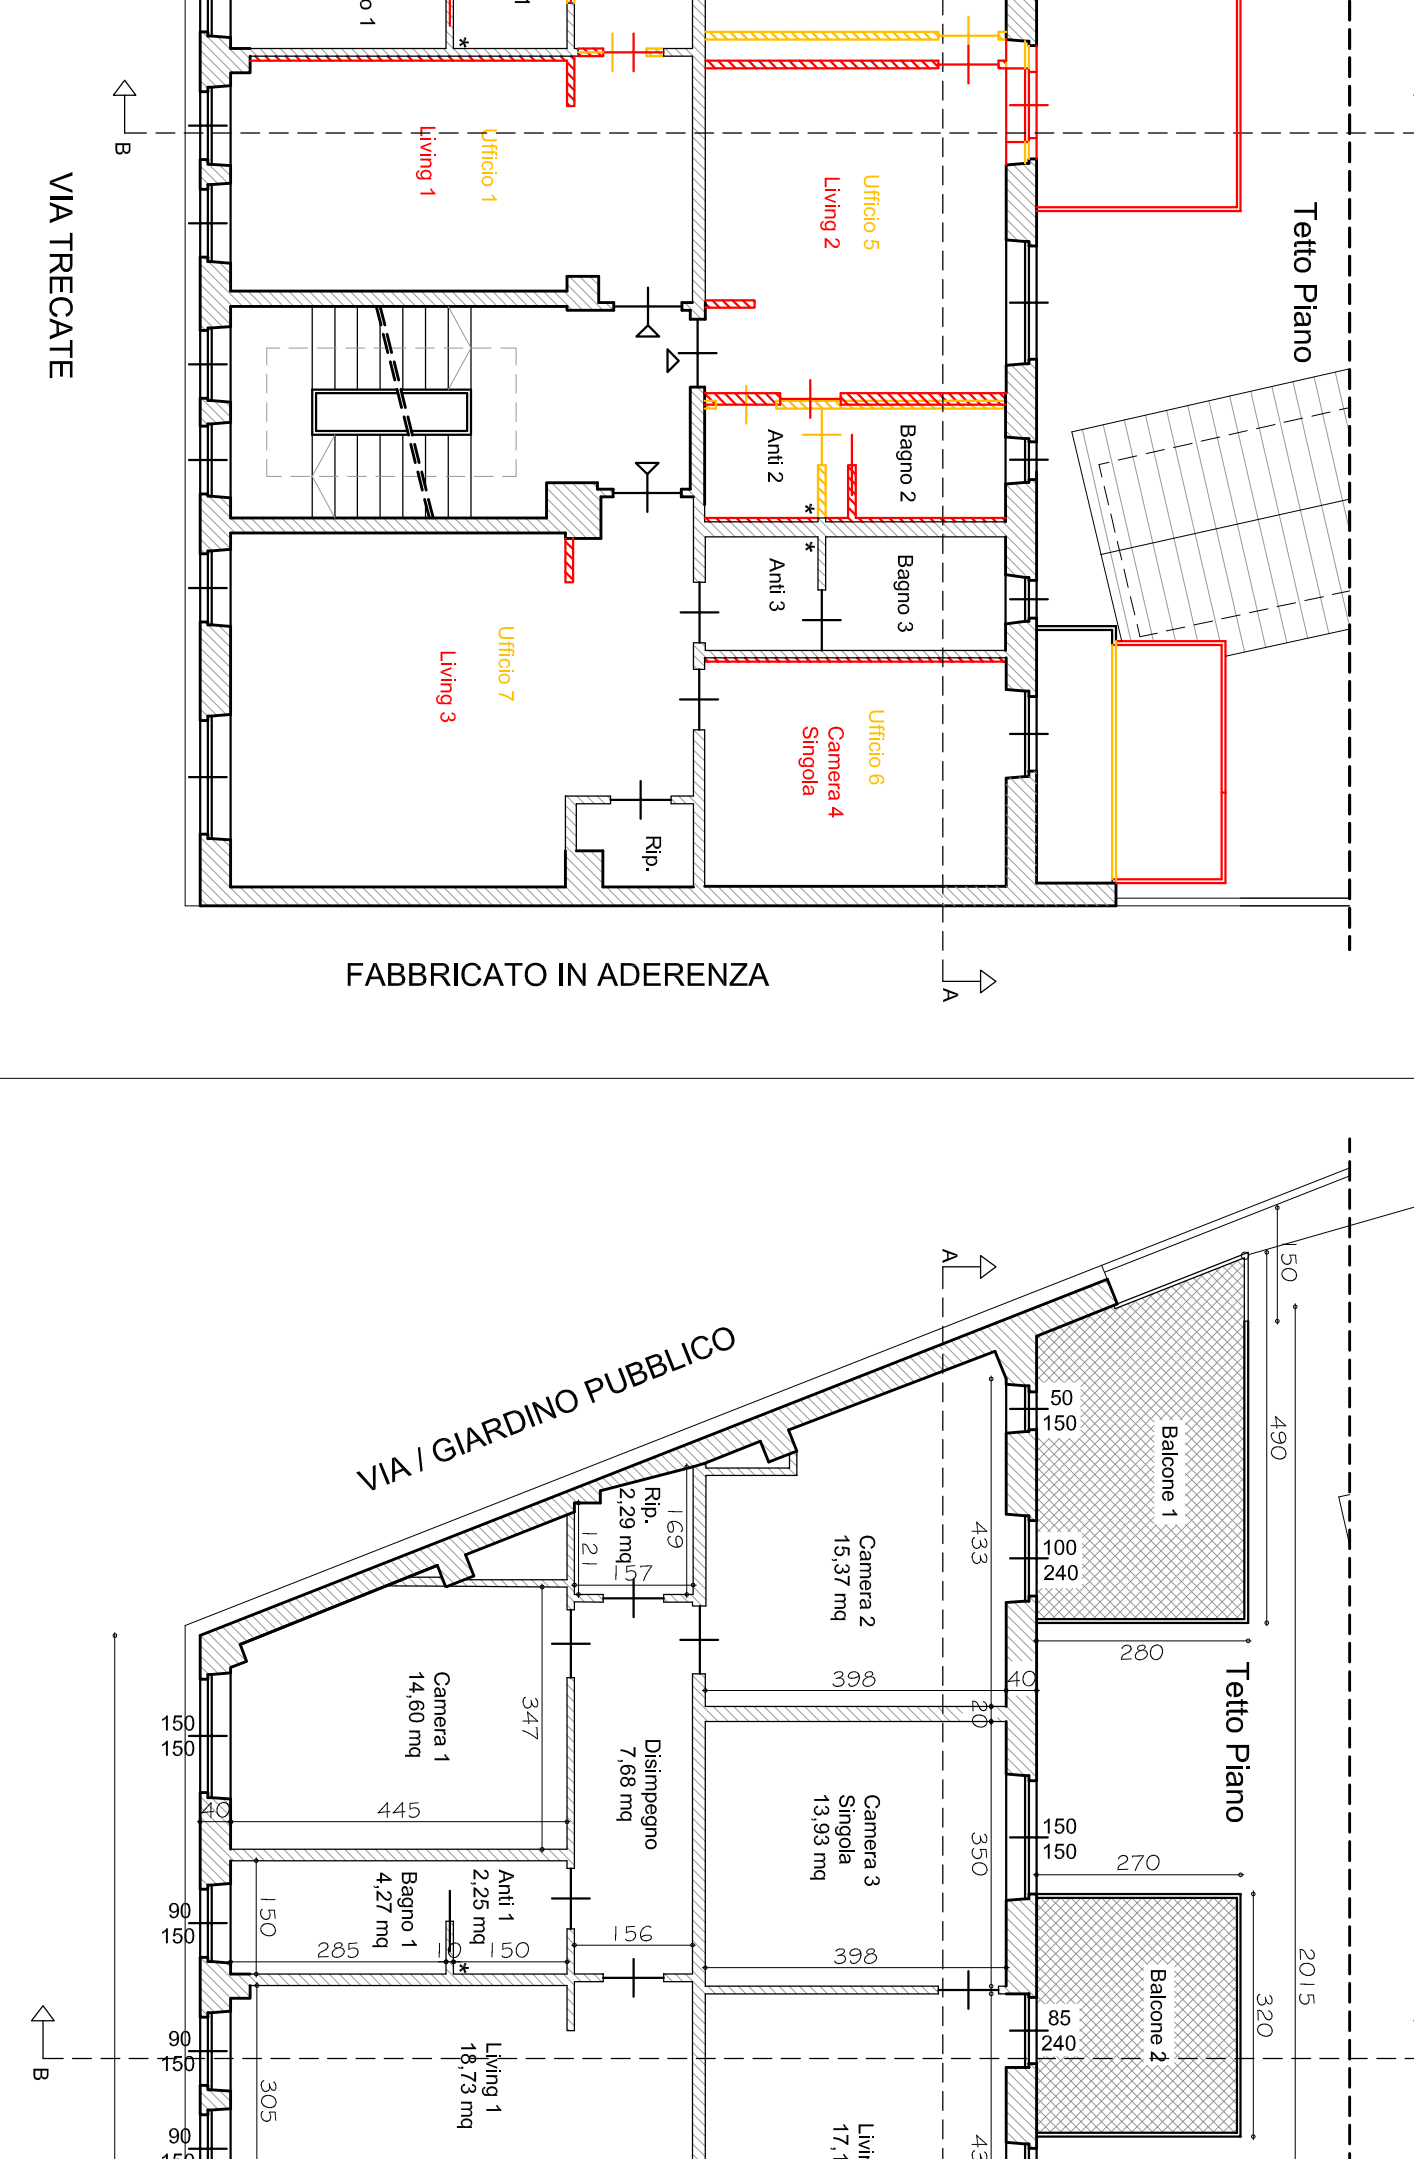

SOVRAPPOSTO  
Scala 1:100

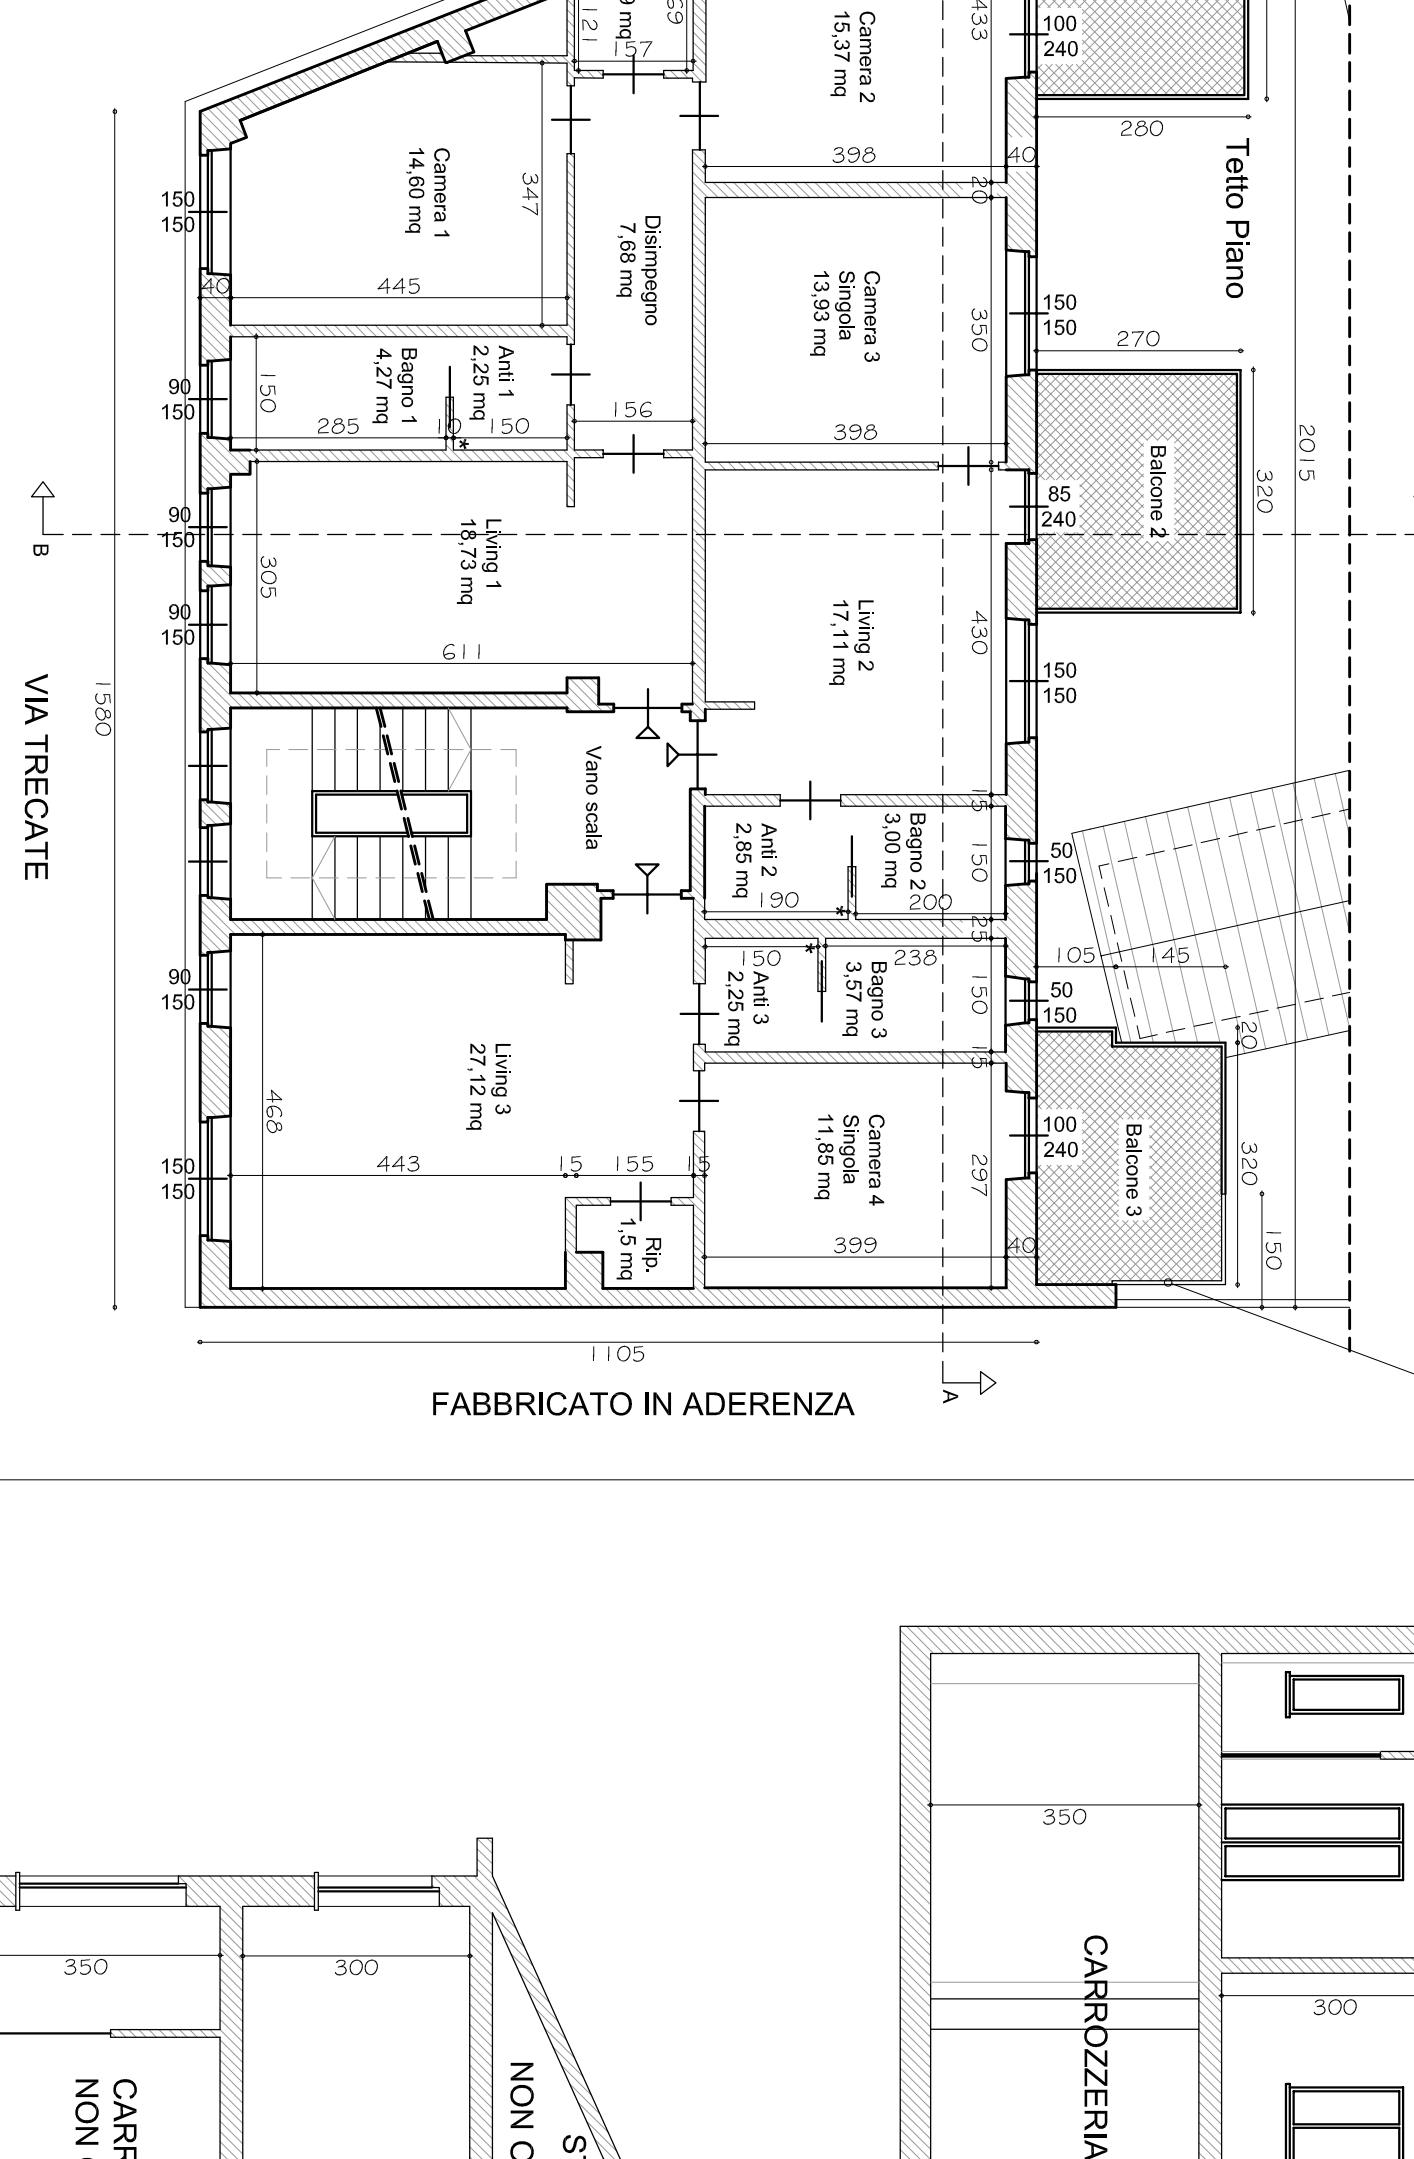

IN PROGETTO  
Scala 1:100

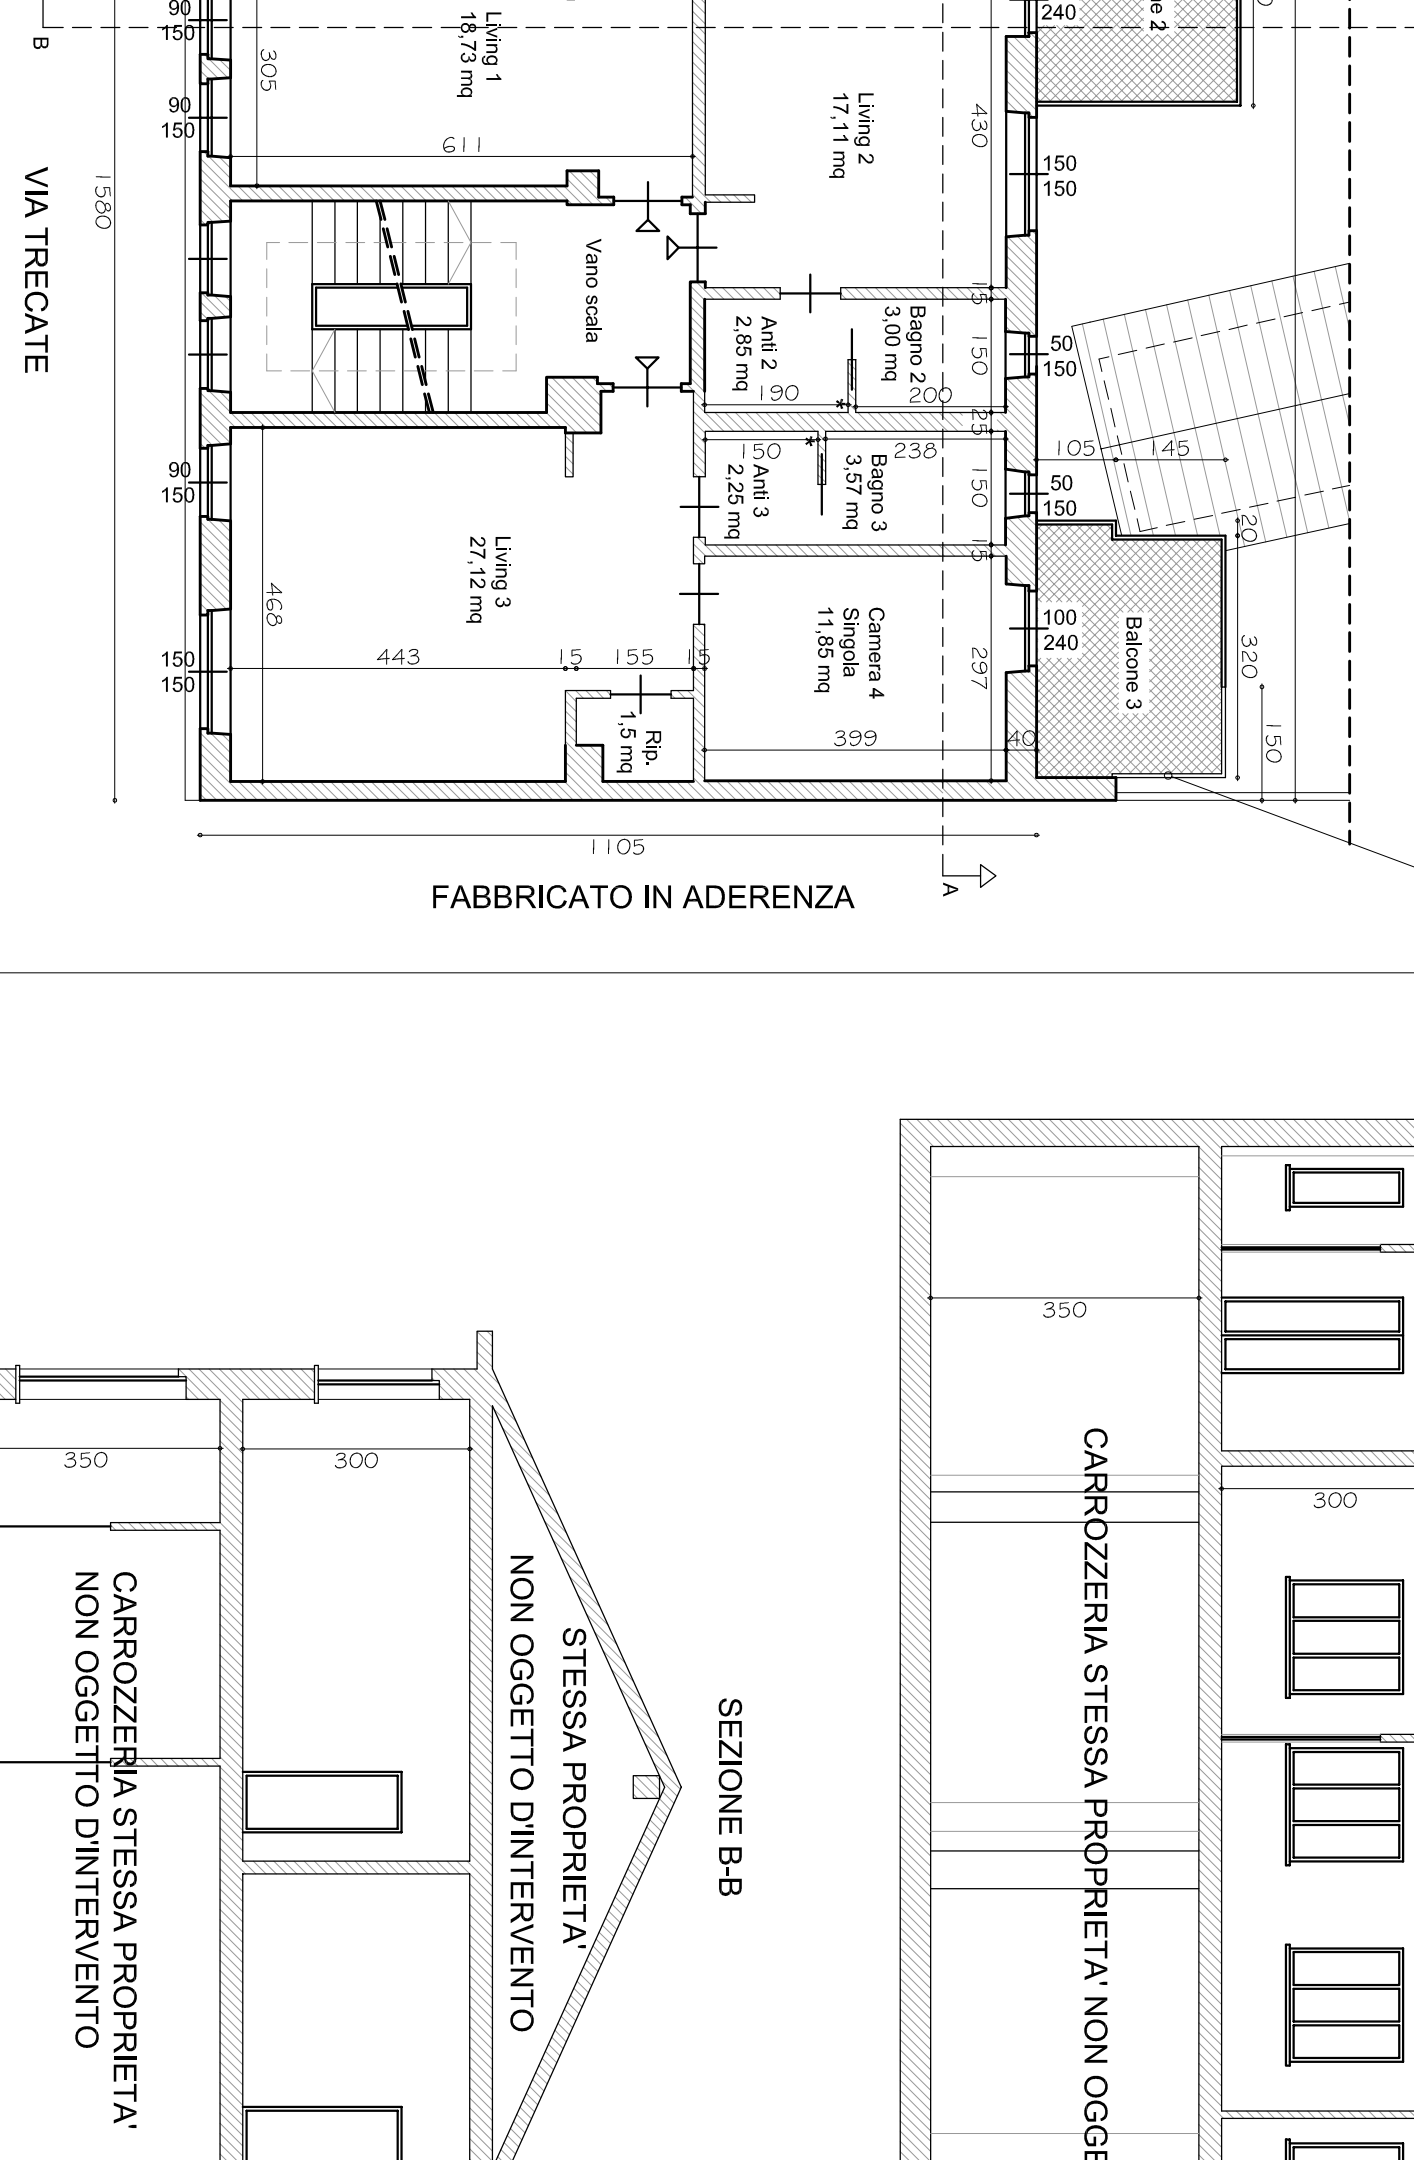


SEZIONE AA  
Scala 1:100




SEZIONE AA  
Scala 1:100




SEZIONE AA  
Scala 1:100

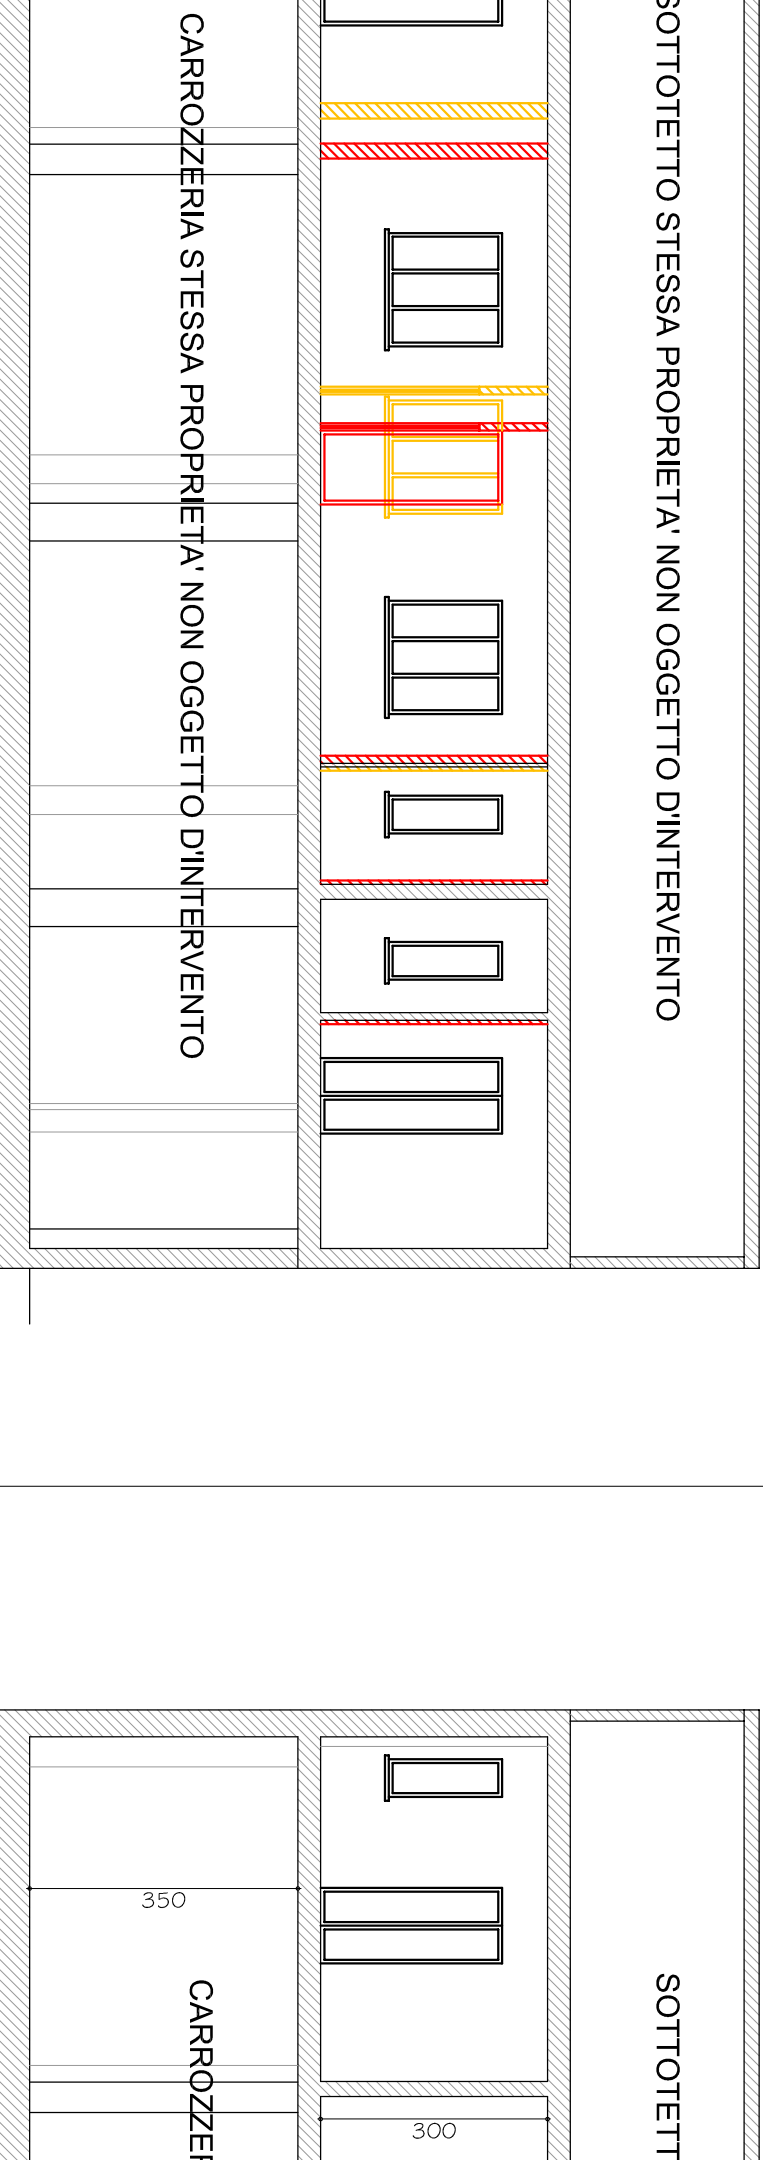


SEZIONE AA  
Scala 1:100

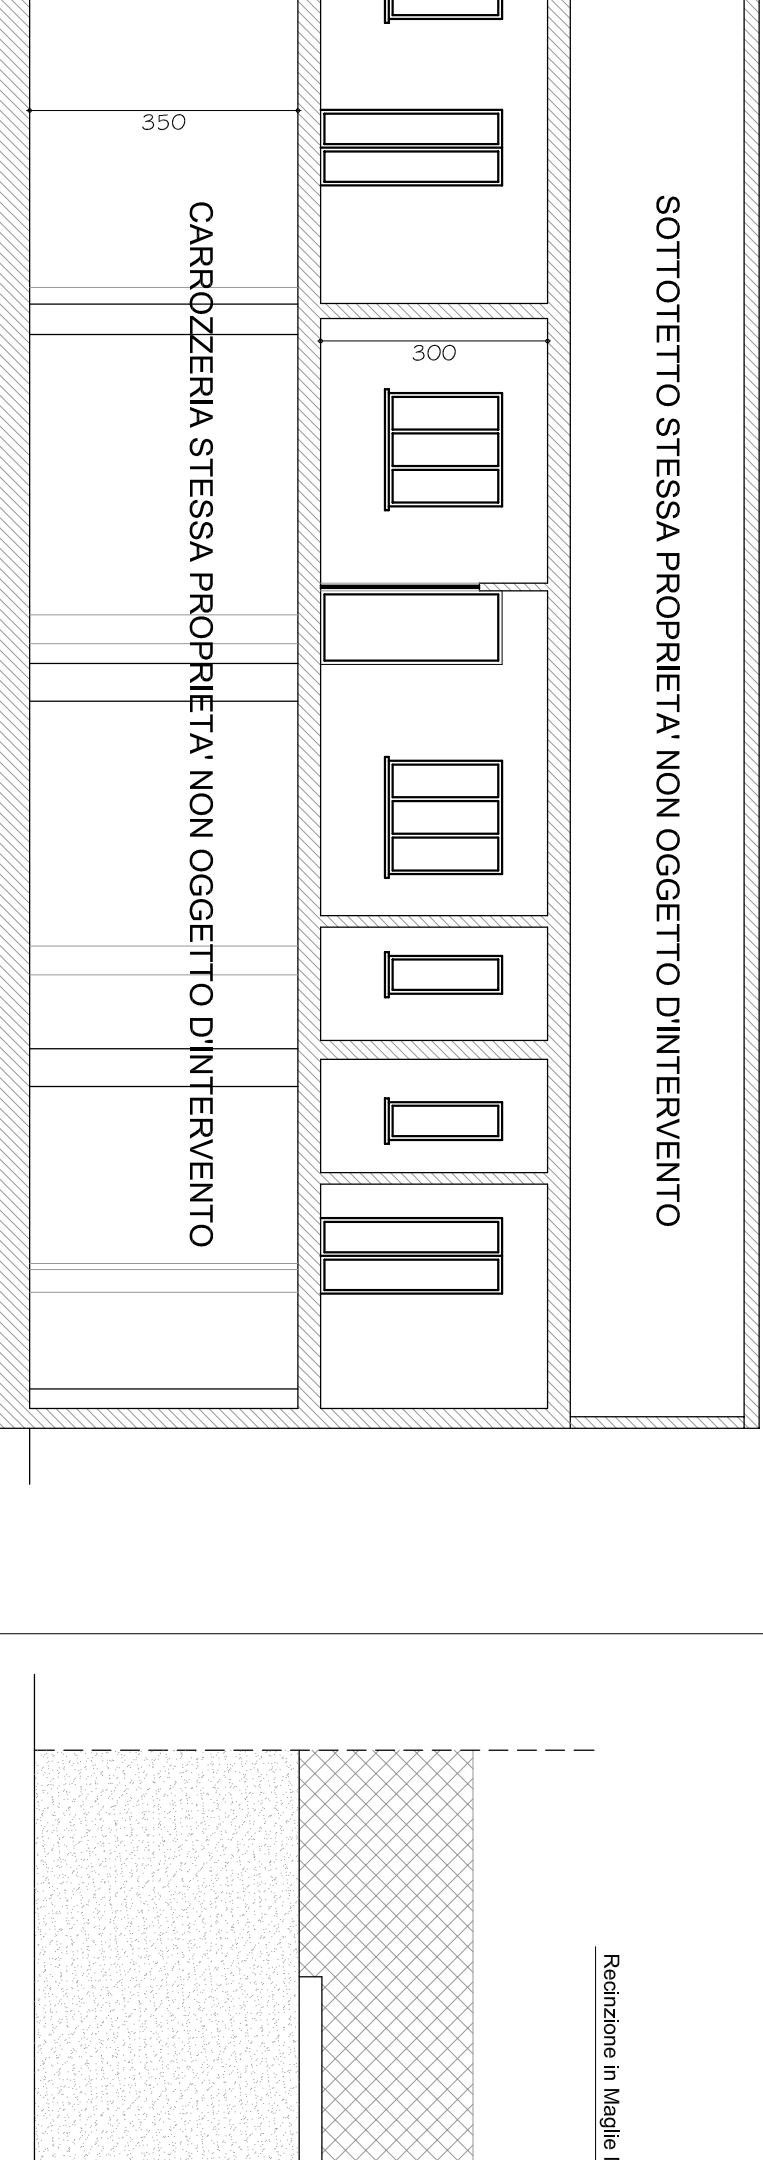


SEZIONE AA  
Scala 1:100

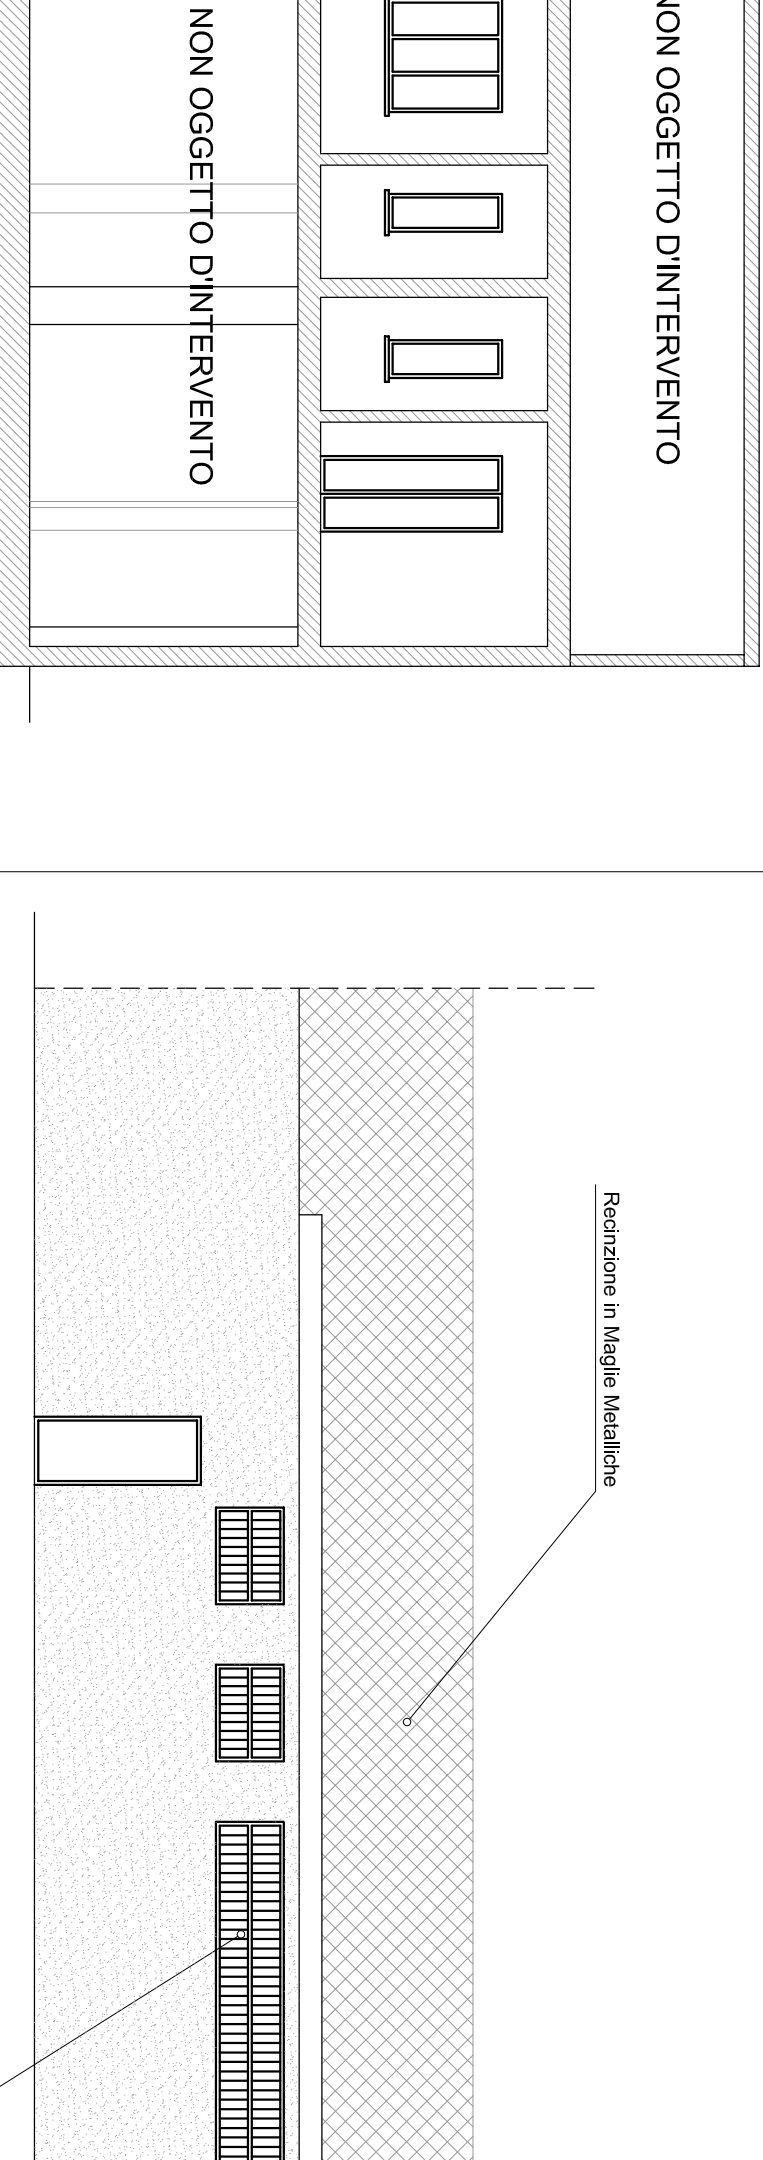

PROSPETTO SU GIARDINO PUBBLICO ESISTENTE E INVARIATO  
Scala 1:100

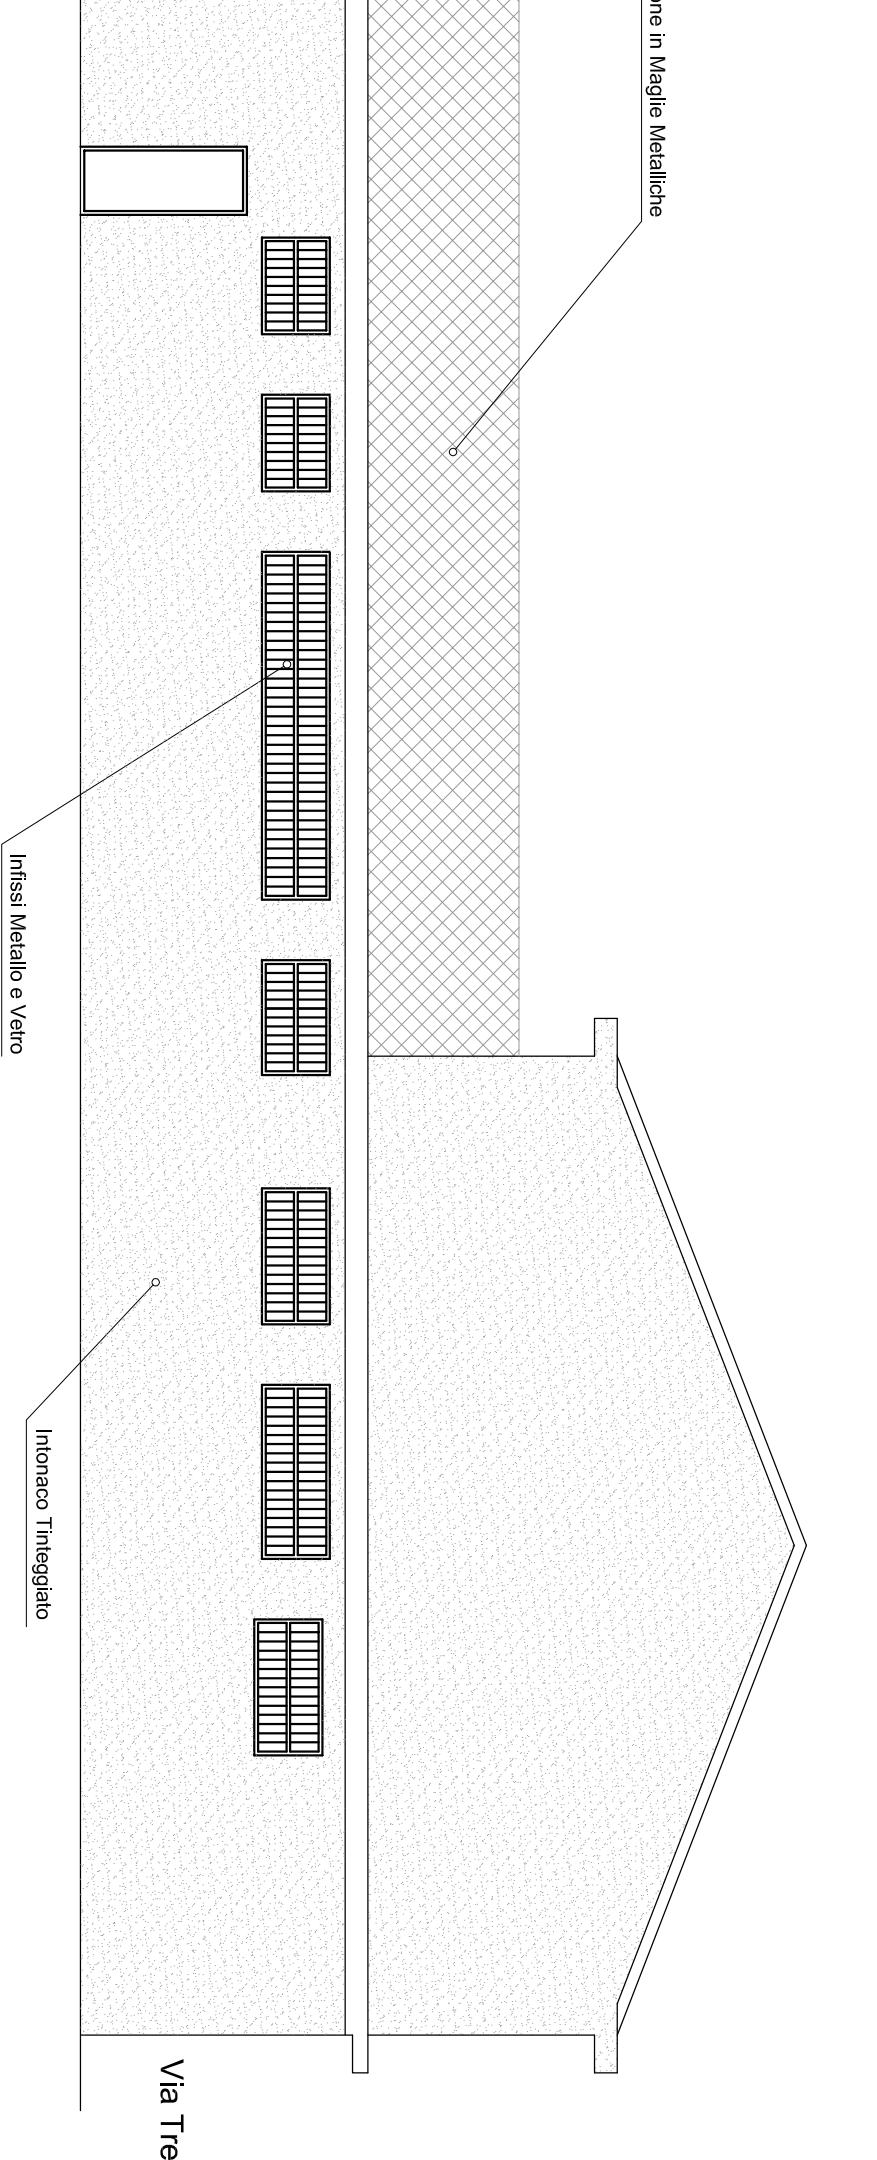

PROSPETTO SU VIA TRECCATE INVARIATO  
Scala 1:100

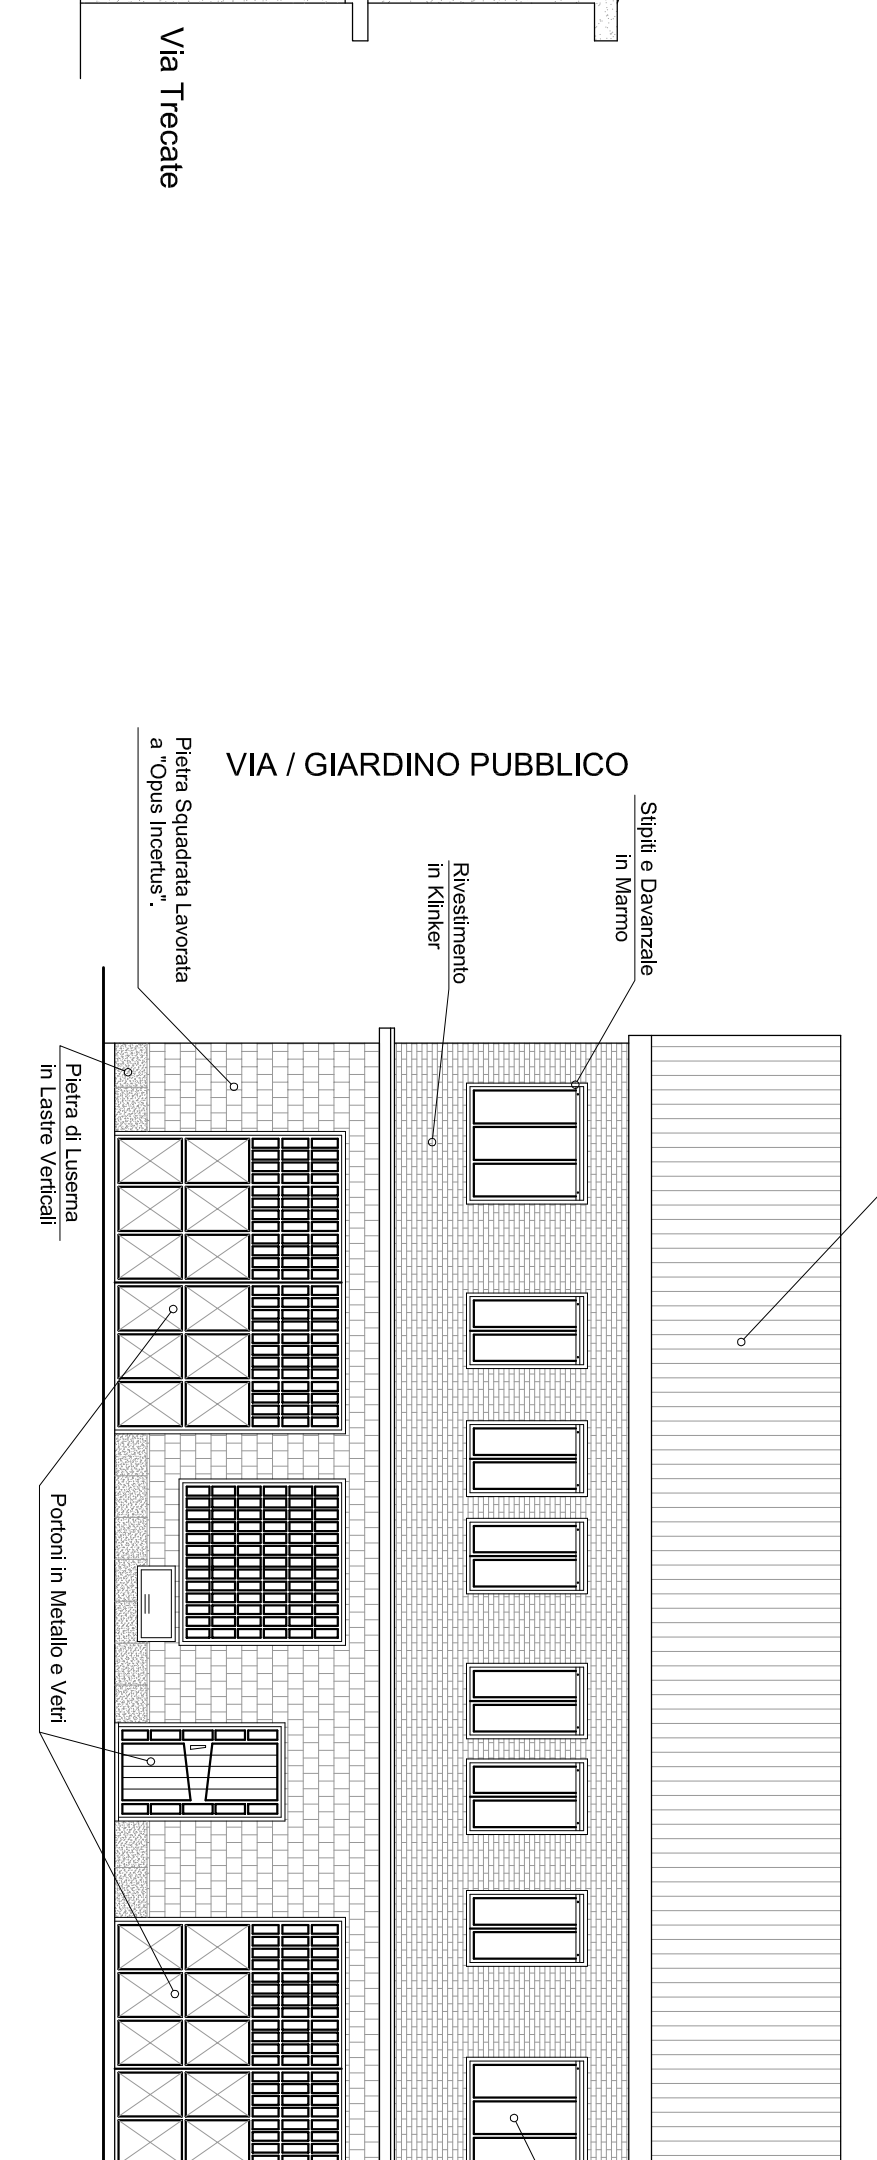


PROSPETTO SU CORTILE  
Scala 1:100







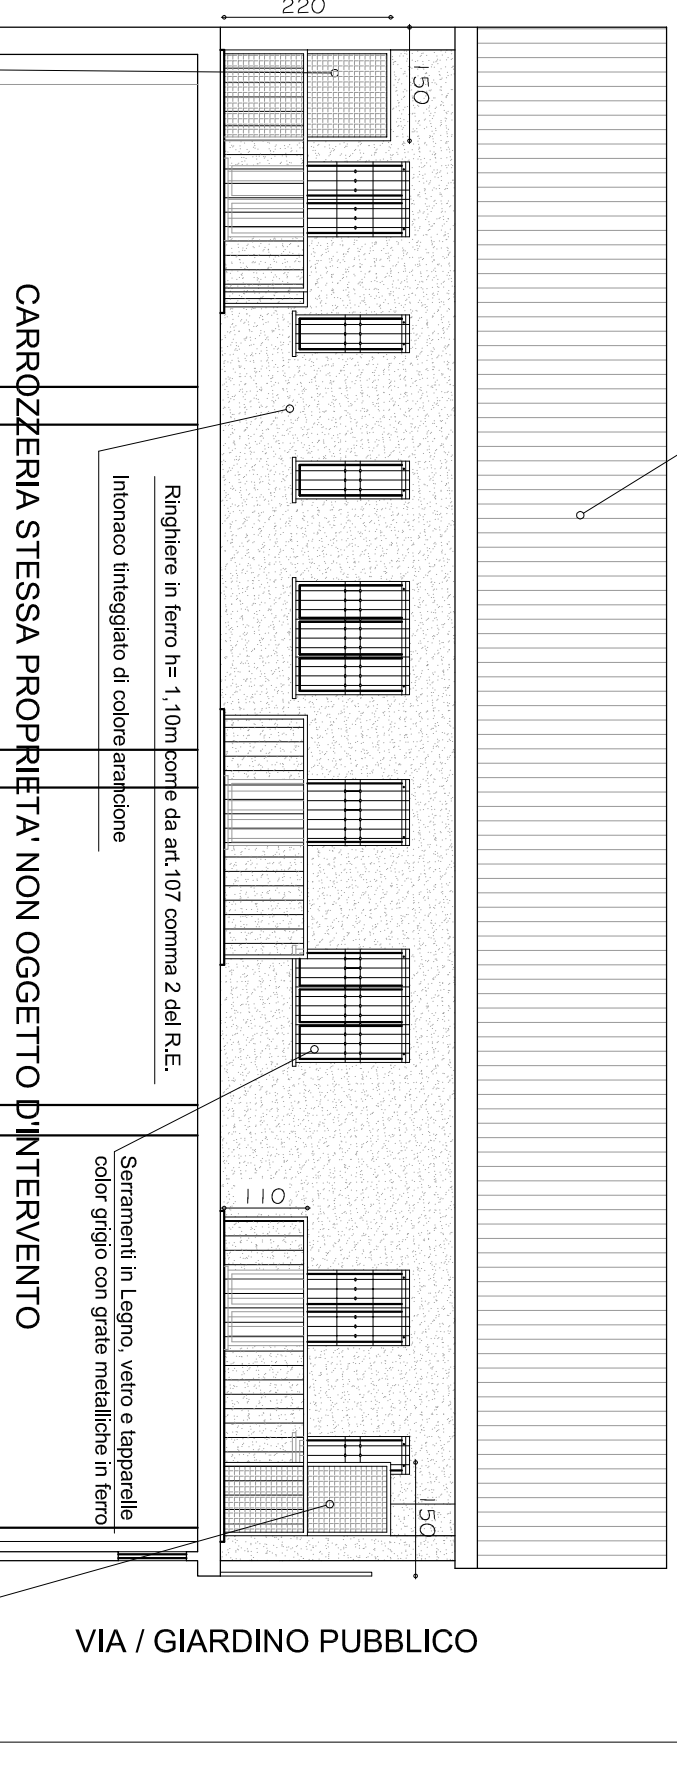

U.I. IN ADERENZA  
Scala 1:100







