

**COMUNE DI TORINO**

Via Borgaro, 96 Ottobre/Novembre 2020

## PERMESSO DI COSTRUIRE

per la realizzazione di una media struttura di vendita in Torino,  
via Borgaro, 96/98  
(in applicazione dell'art.5 c.9 e 14 della L.106/2011)

**COMITENTE**

Proprietario:  
MILVEDERE Società Semiplica  
Via Giulio Medico n° 37 - 20129 Milano  
C.F. 84504380019

Instaurato:  
Piero Simone  
PROSSIMI 07072239  
in qualità di amministratore delegato di:  
CREARE GROUP S.R.L.  
Via Rossini n° 2 - 10121 Torino (TO)  
C.F. 33623940019

**PROGETTISTA**

FRED SRL  
Via Germanica, 3 - 10138 Torino  
Project Manager:  
Giovanni Filippo RUZZO  
Collegio geometri della Provincia di Torino n. 7963

Proprietà:  
Arch. Valentina CURATOLO  
Ordine degli Architetti della Provincia di Torino n. 7375


**2C**  
SOSTITUTIVA

STATO DI FATTO: PLANIMETRIA PIANO TERRA  
CONTEGGI

COMMESSA	FASE	CATEG.	A	REVISIONI	SCALA	VARIE		
1714	D	A	REV.	DATA	PRIMA EMISSIONE	SECONDAZIONE	Y. Cambiolo/A. Neri/L. Thaler	GIULIO F. RISO



PLANIMETRIA PIANO TERRA - Scala 1:200

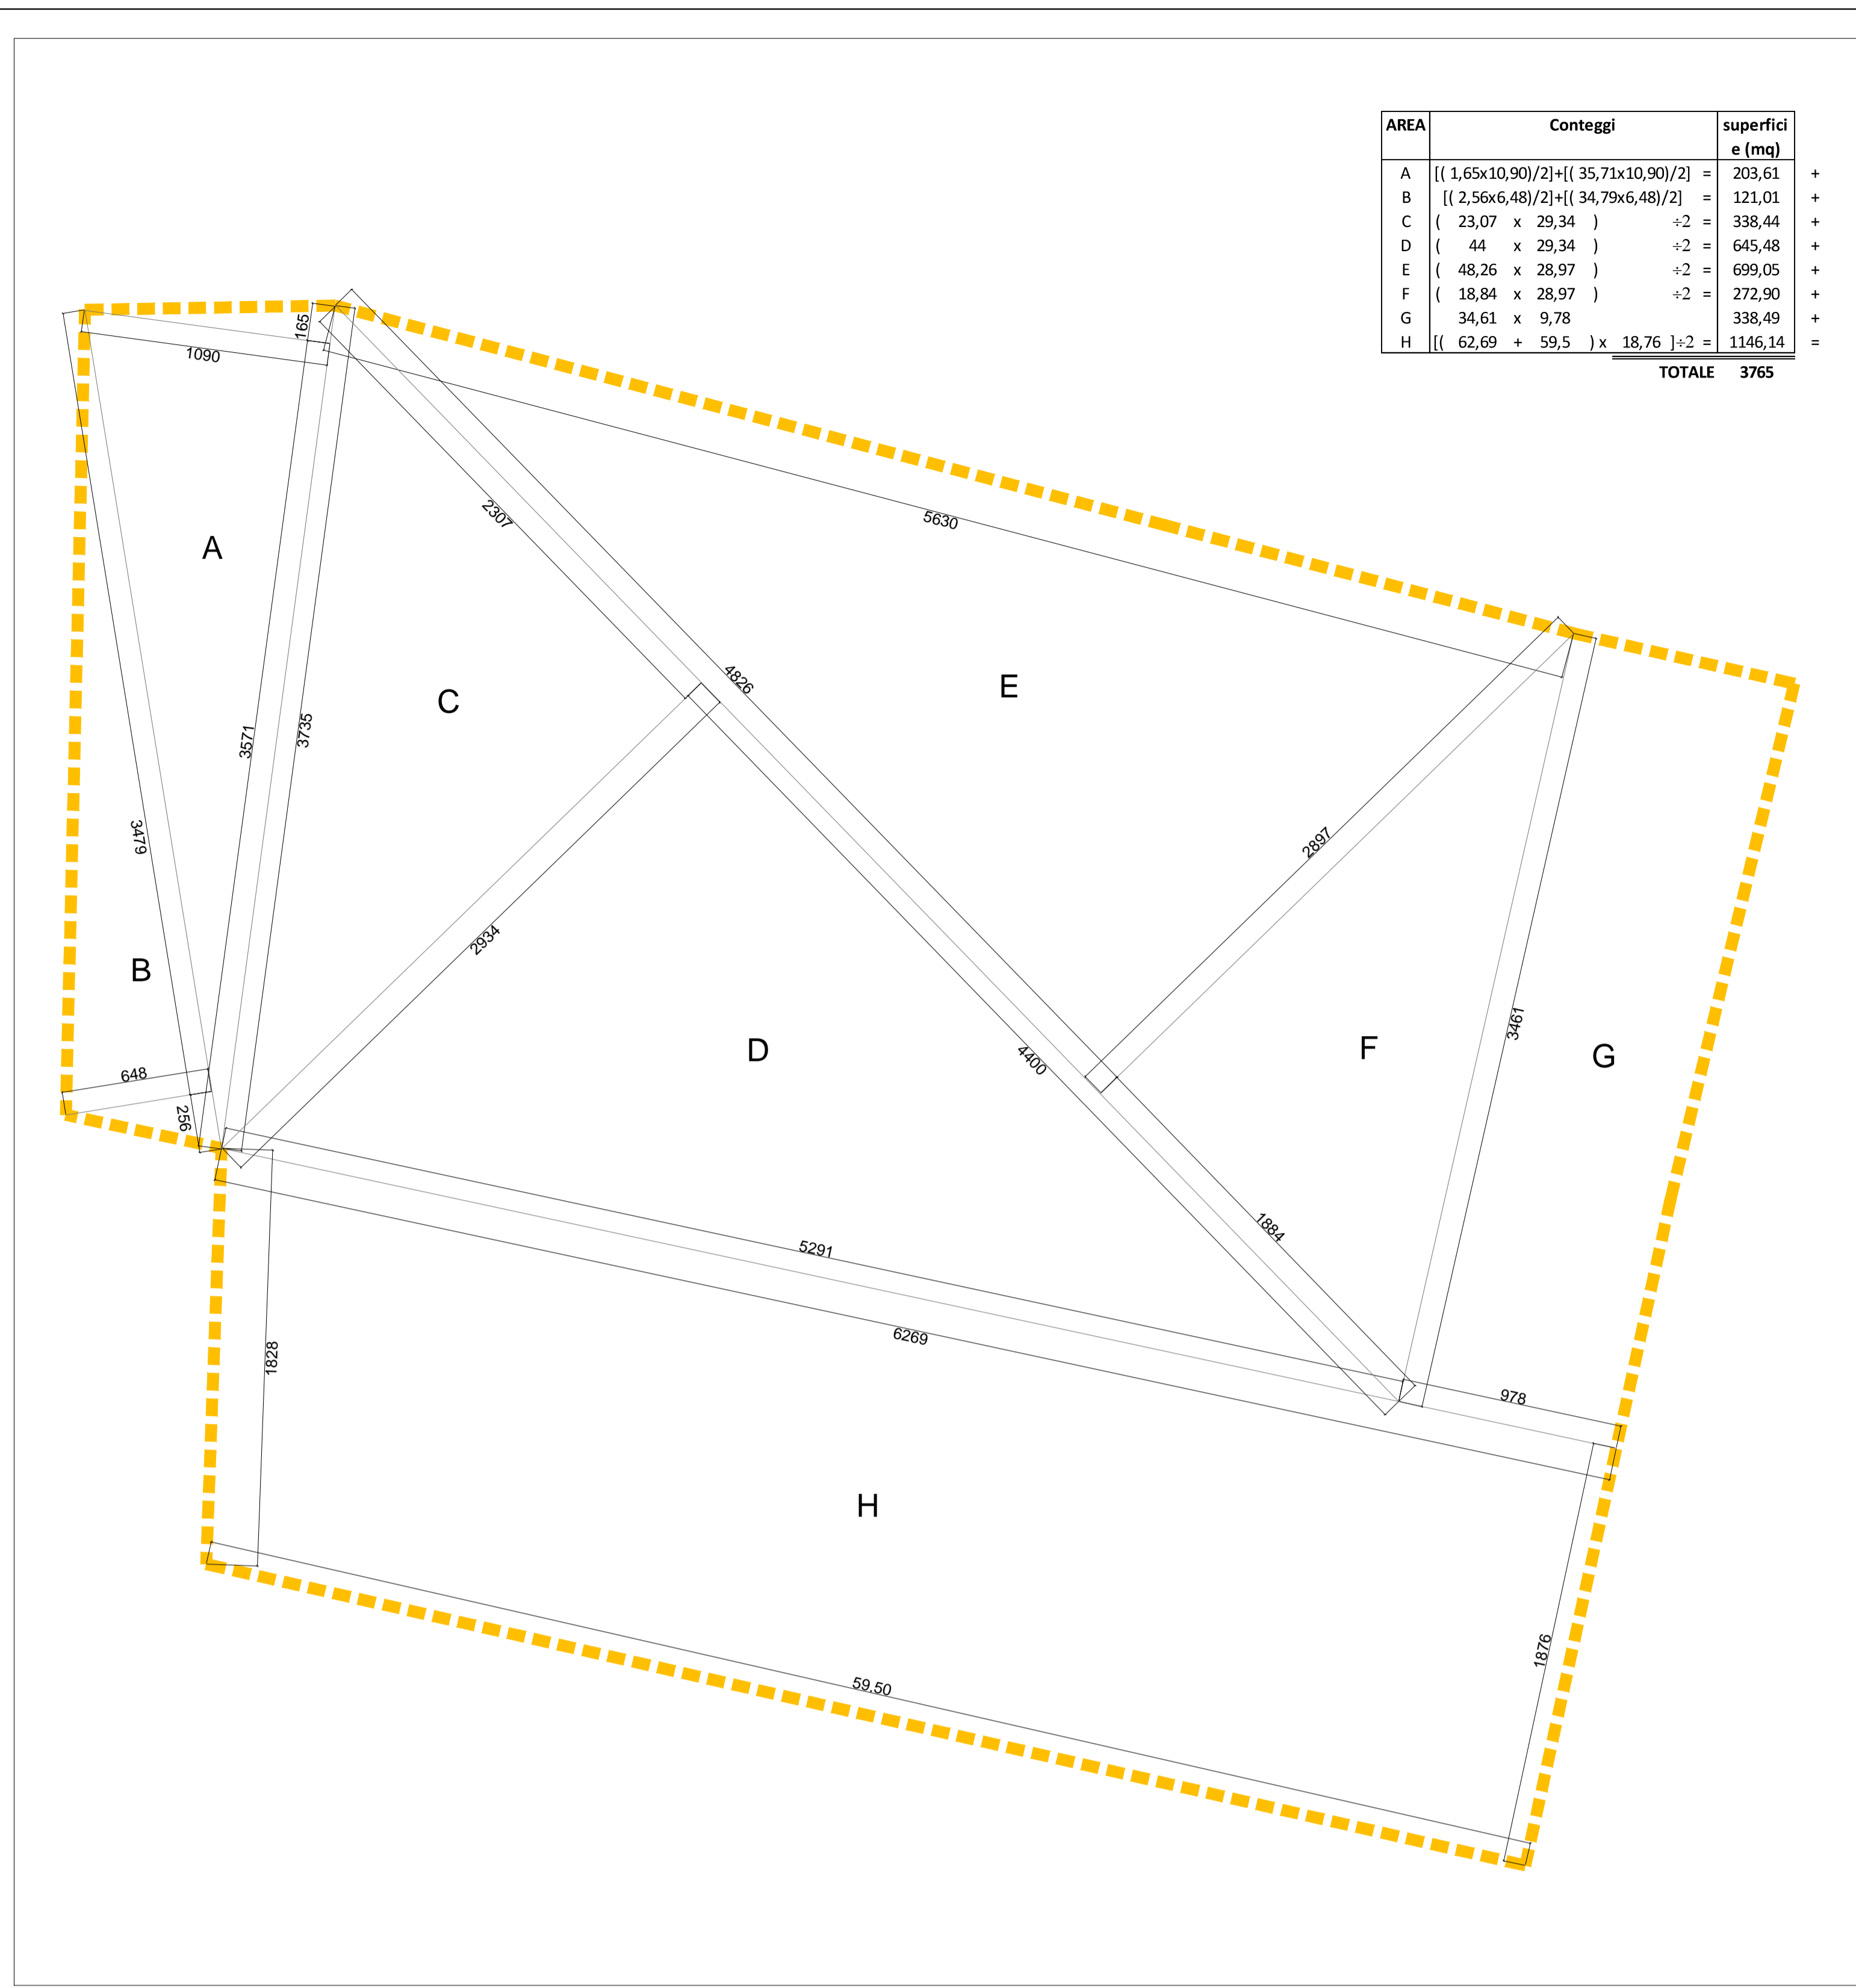

VERIFICA SUPERFICIE TERRITORIALE

**LEGENDA PRATICHE AUTORIZZATIVE**


	1	Licenza 1911-1-546 S.L.P. = $(294,80 + 153,36 + 77,50 + 310,46 + 218,94 + 380,48 + 63,72 + (27 \times 2) + 88,73) = 1642 \text{ mq}$
	2	Licenza 1945 n°54 S.L.P. = $(154,29 + 146,64 + 167,48 + 120,15) = 589 \text{ mq}$




PLANIMETRIA PRATICHE AUTORIZZATIVE - Scala 1:500

**LEGENDA CONTEGGI**

	SUPERFICIE TERRITORIALE	3765 mq
	S.L.P. TOT.	2204 mq
	SUPERFICIE COPERTA	2204 mq

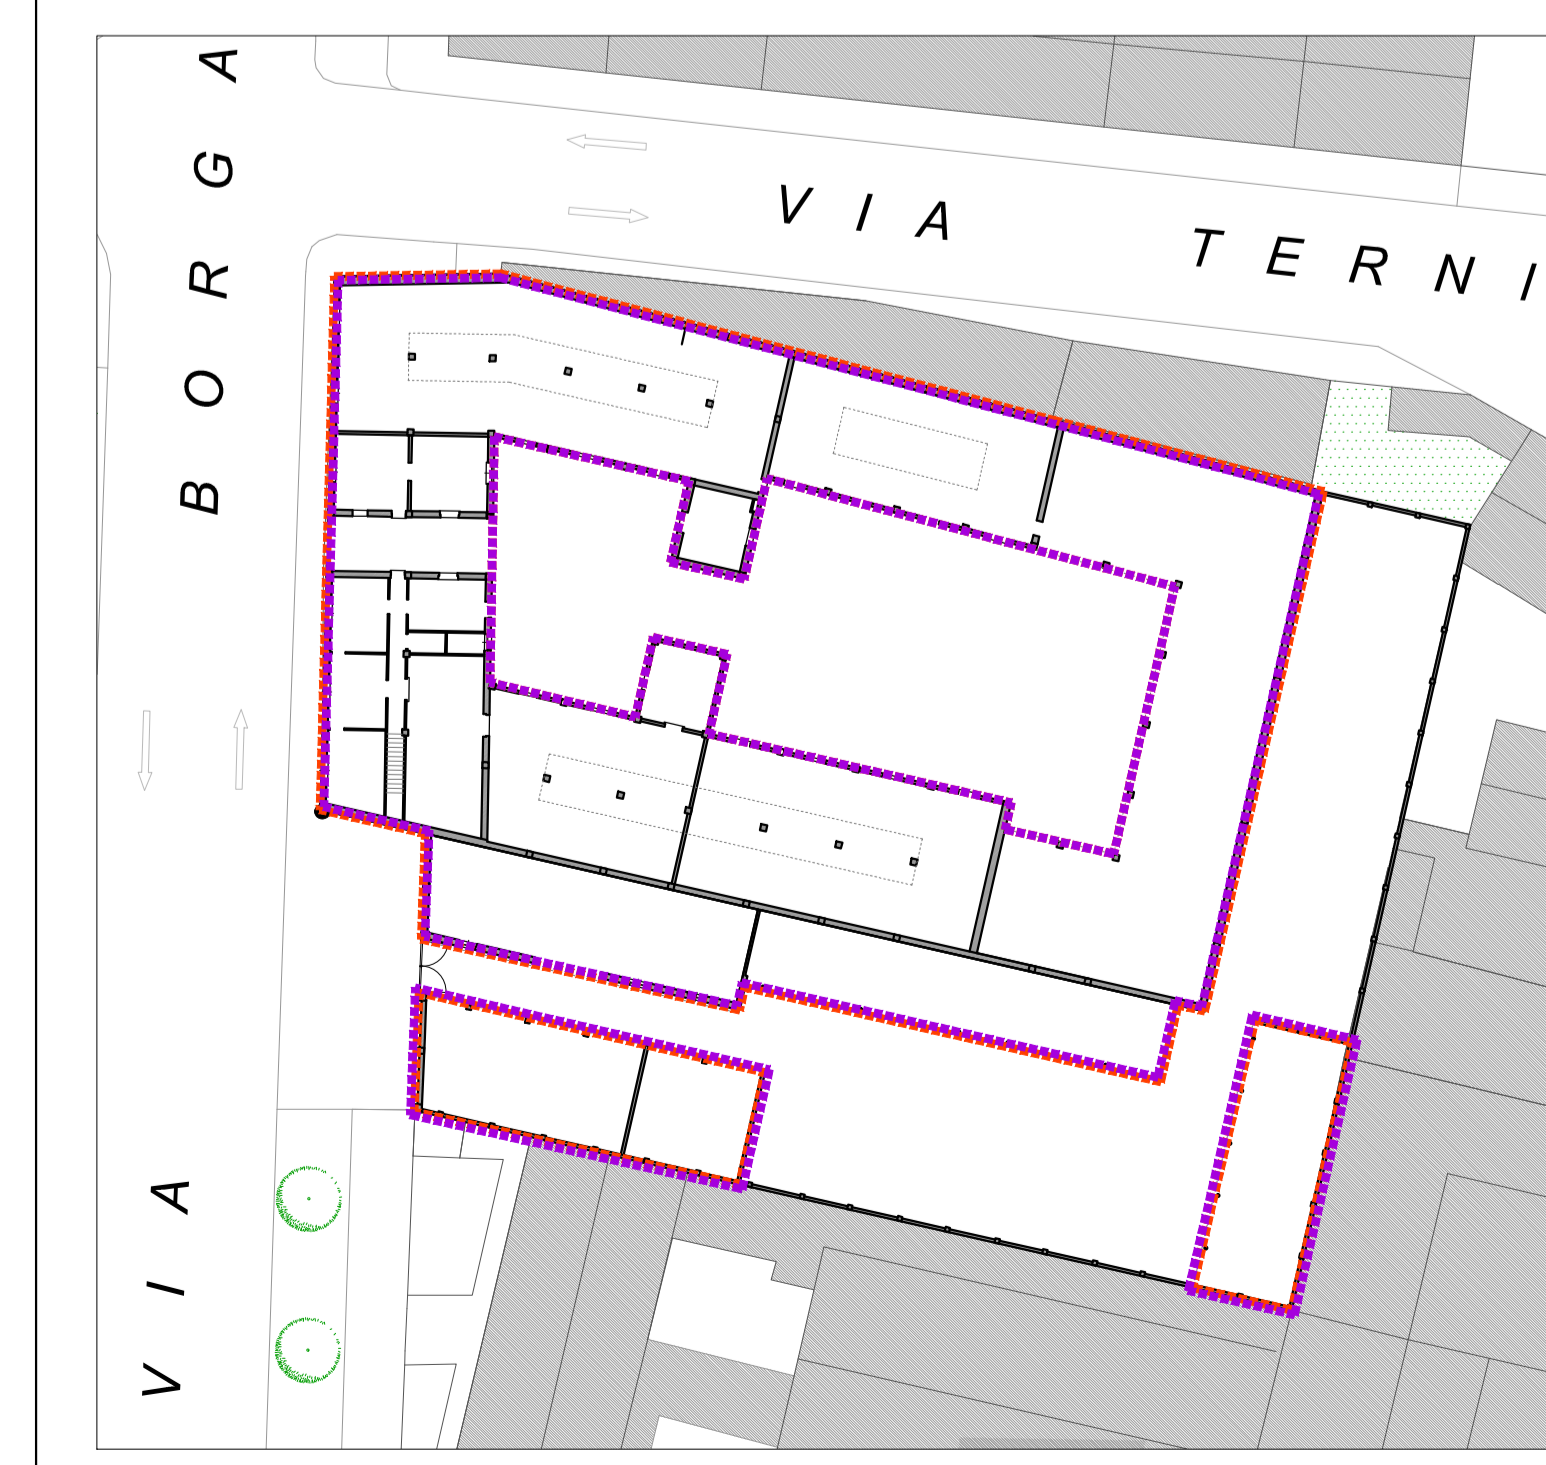

VERIFICA SUPERFICIE COPERTA

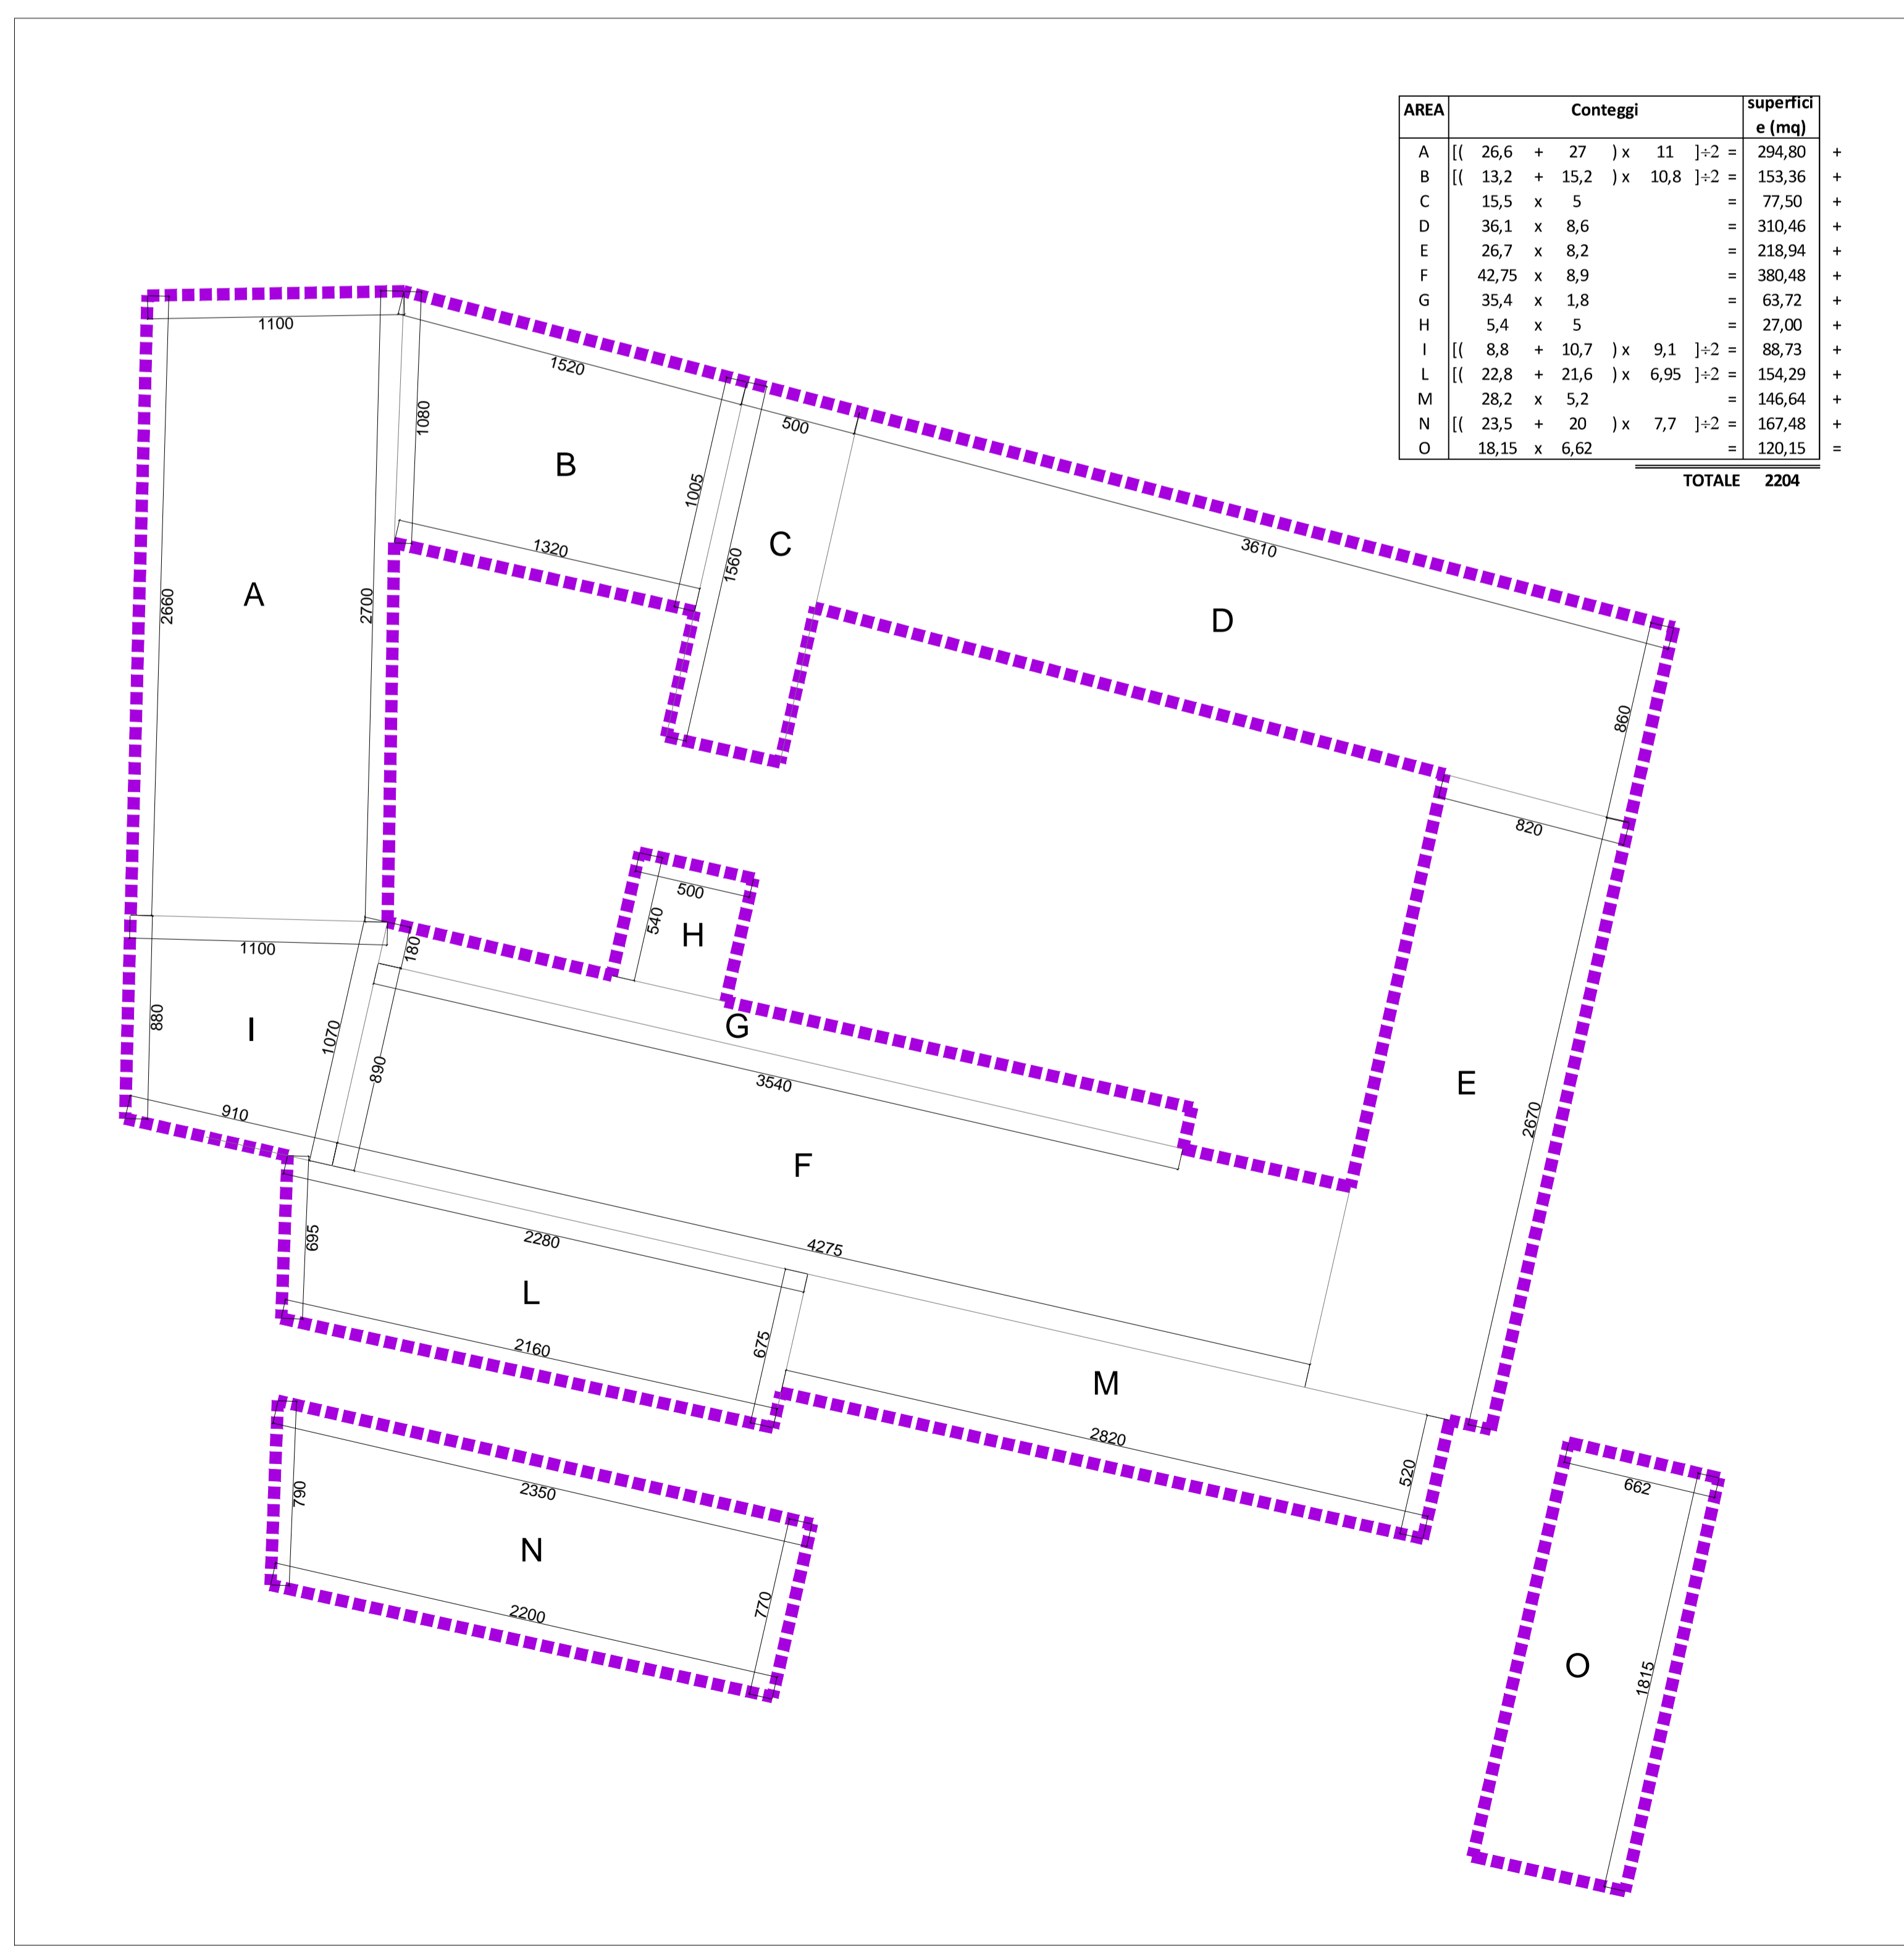

VERIFICA S.L.P.