

COMUNE DI TORINO



UBICAZIONE INTERVENTO: Via Borgaro, 96
 DATA: Marzo 2021

PERMESSO DI COSTRUIRE

per la realizzazione di una media struttura di vendita in Torino,
 via Borgaro, 96/98
 (in applicazione dell'art.5 c.9 e 14 della L.106/2011)

COMMITTENTE:
 Proprietario:
 BELVEDERE Società Semplice
 Via Gustavo Modena n°37 - 20129 Milano
 C.F. 84504380019
 Intestatario:
 Pansa Simone
 PNSSMN87D07L219J
 in qualità di amministratore delegato di:
 CREA.RE GROUP S.R.L.
 Via Bertola n° 2 - 10121 Torino (To)
 C.F. 11623940019

PROGETTISTA:
FRED SRL
 Via Germanasca, 3 - 10138 Torino
 Project Manager
 Geom. Filippo RIZZO
 Collegio geometri della Provincia di Torino n. 7961
 Progettista
 Arch. Valentina CURATOLO
 Ordine degli Architetti della Provincia di Torino n. 7375

41
 INTEGRATIVA


PLANIMETRIA GENERALE DI PROGETTO

con l'indicazione delle aree di progetto

1	7	1	4	D	F	A	R	D	SCALA
COMMESSA				FASE		CATEG.		REV.	1:200
D	Marzo 2021	Variante progetto II		V. Curatolo / A. Nika / I. Trudu		Geom. F. Rizzo			
C	Dic. 2020	Variante progetto II		V. Curatolo / A. Nika / I. Trudu		Geom. F. Rizzo			
B	Ott./Nov 2020	Variante progetto I		V. Curatolo / A. Nika / I. Trudu		Geom. F. Rizzo			
A	Ott./Nov 2020	Prima emissione		V. Curatolo / A. Nika / I. Trudu		Geom. F. Rizzo			
REV.	DATA	DESCRIZIONE		REDATTO		APPROVATO			

LEGENDA

- AREA ASSOGGETTATA PER PARCHEGGIO PUBBLICO (mq 1096,00)
- PARCHEGGIO PRIVATO (LEGGE TOGNOLI) (mq 523,5)
- AREA LOTTO D'INTERVENTO
- AREA LOTTO CEDUTA ALLA CITTA'
- AREA LOTTO ASSOGGETTATA AD USO PUBBLICO (mq 1304,5)
- AREA DI CONCENTRAZIONE DELL'EDIFICIO
- AREA IN CUI SARANNO ESEGUITE OPERE SU SPAZIO PUBBLICO

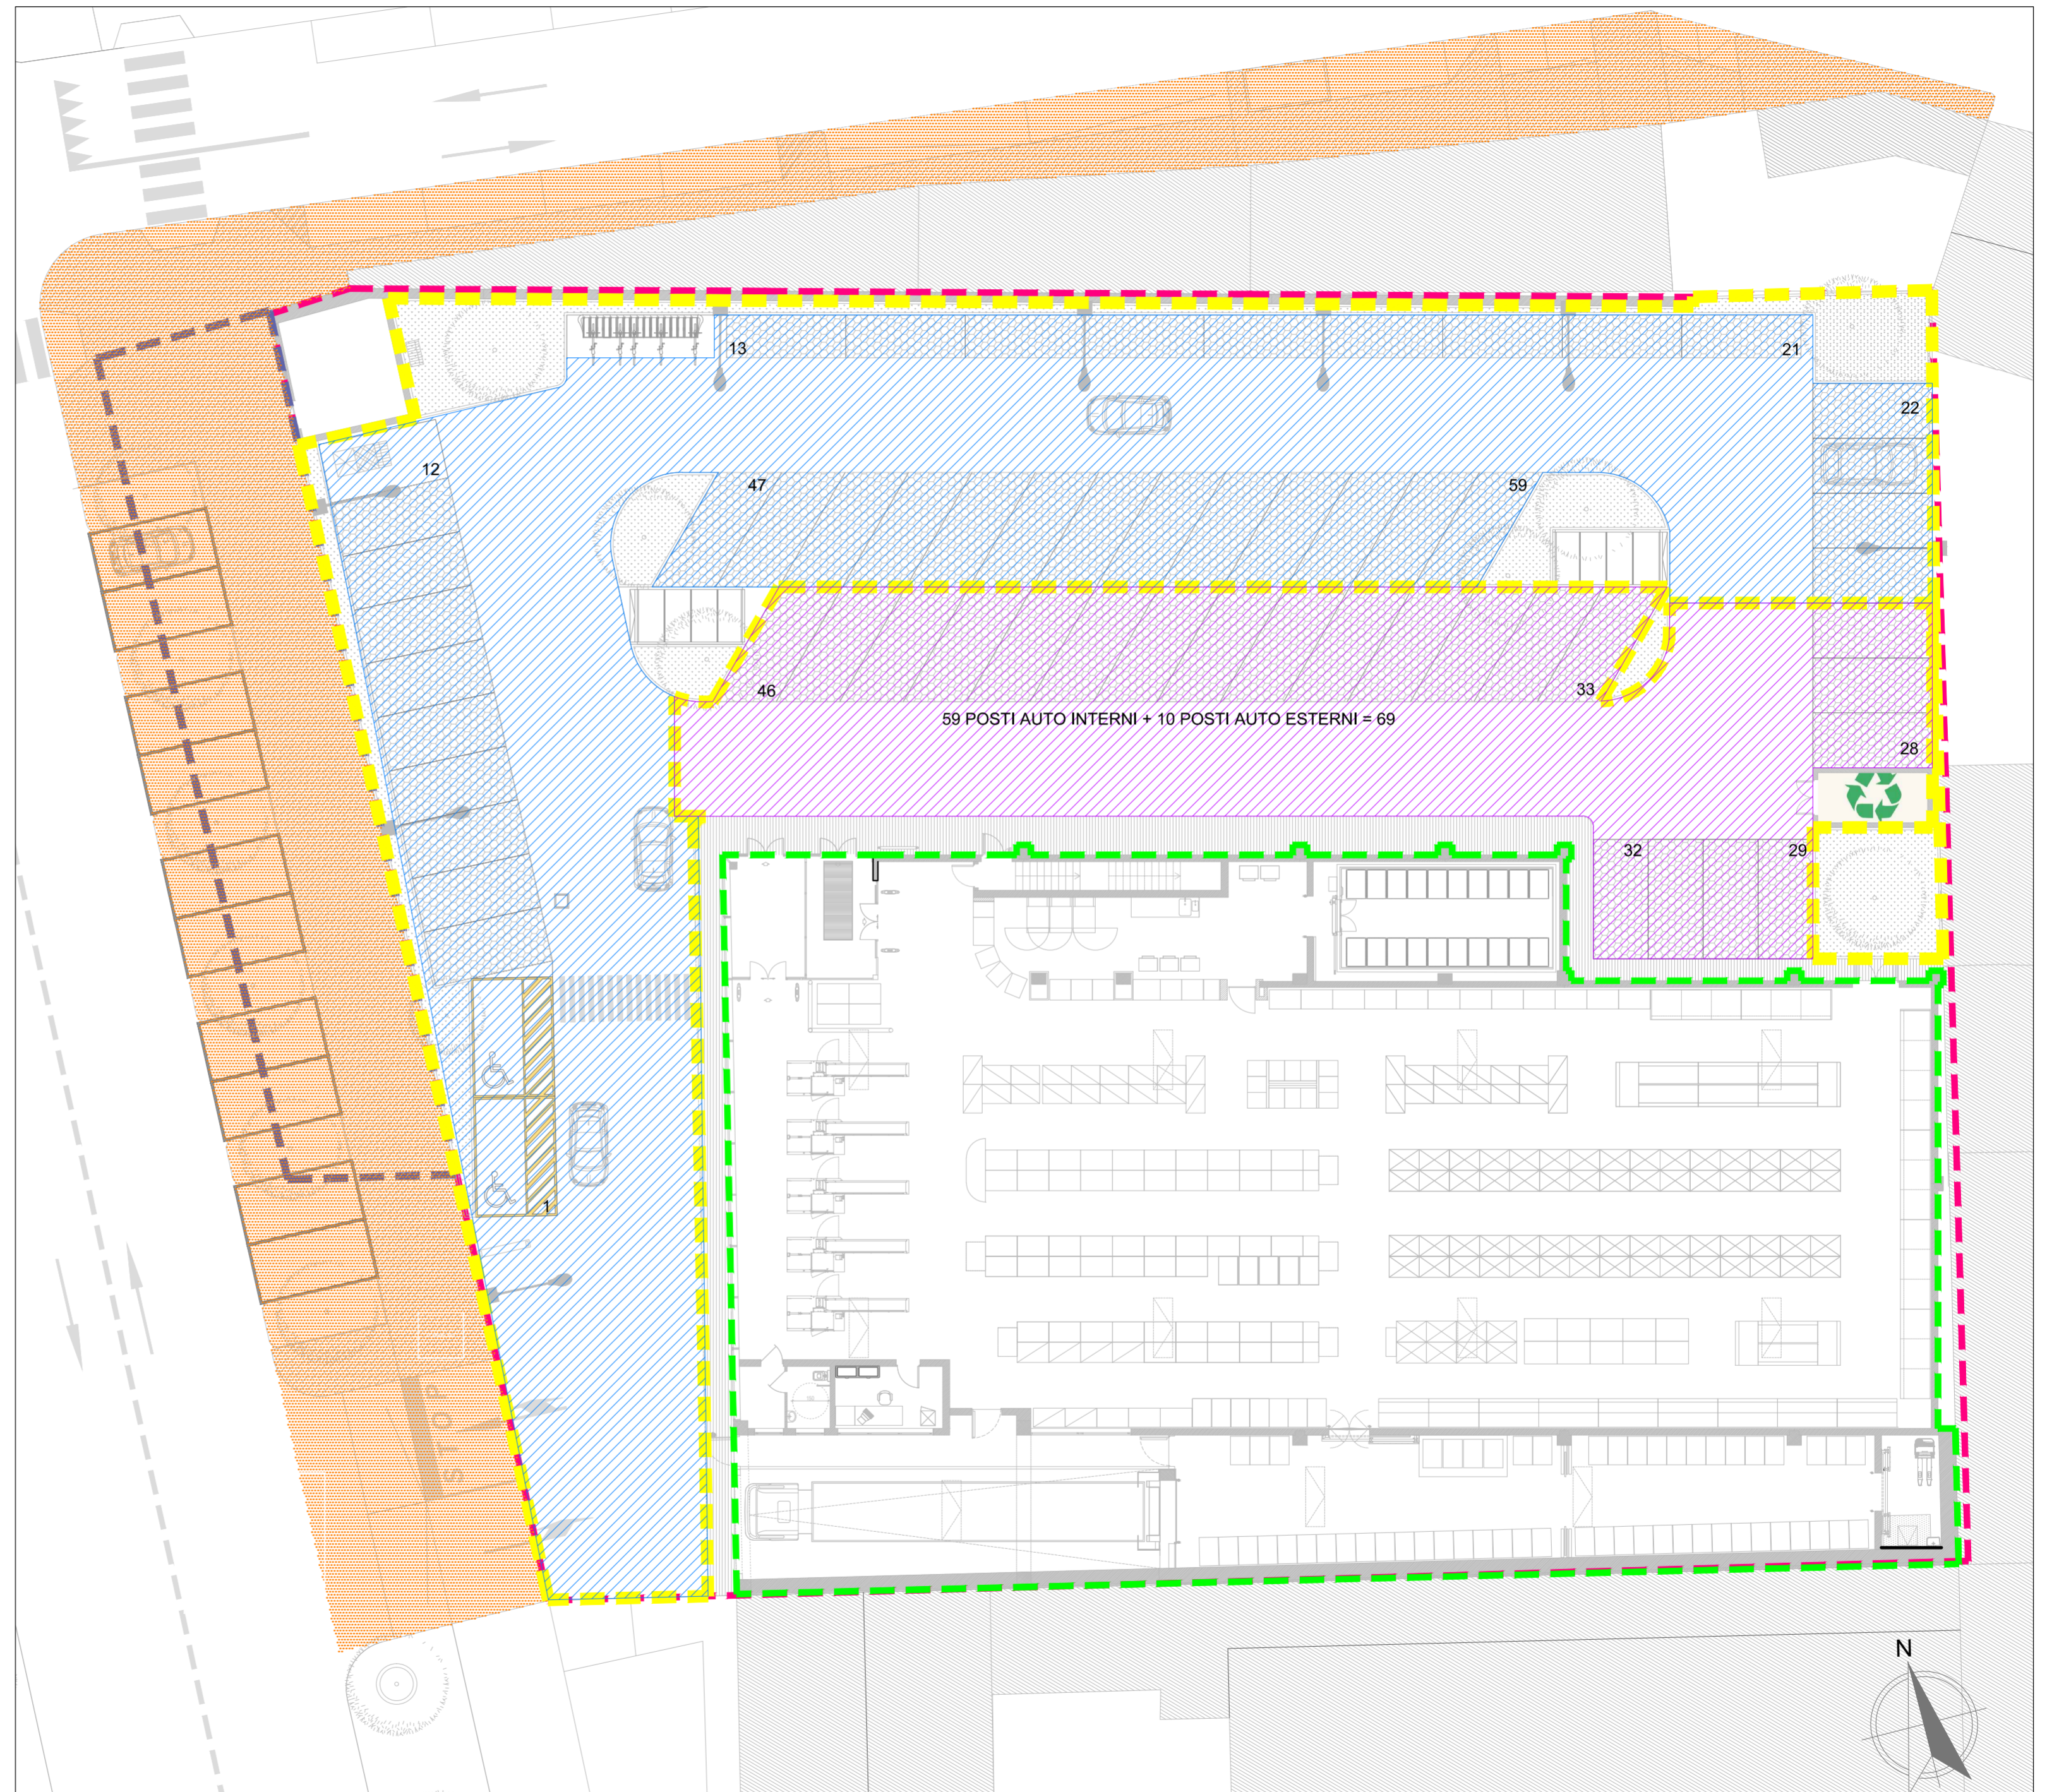

PLANIMETRIA DI PROGETTO - AREE PARCHEGGI - SCALA 1:200