CITTA' DI TORINO

Permesso di costruire in deroga

come previsto dal D.L. 13 maggio 2011 n. 70
convertito con Legge 12 luglio 2011 n. 106

Cambio di destinazione d'uso di edifici a destinazione produttiva in edifici a destinazione residenziale

---

via Carcano 26


Piante	Tavola 04
luglio 2020	scala 1:100

Proprietà	Progetto
Alberto Romagnolo Paolo Romagnolo	Arch. Alessandro Amirante Studio Amirante Architetti Associati


STATO CONCESSIONATO

prot. 1979 - 1 - 10178 del 21/11/1979
licenza 159 del 20/02/1980


Locale mensa Edificio D

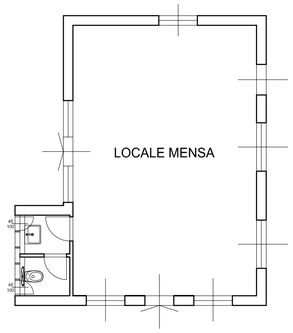

Sovrapposizione

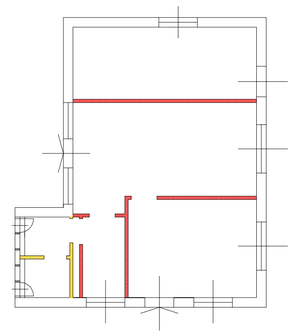


Progetto

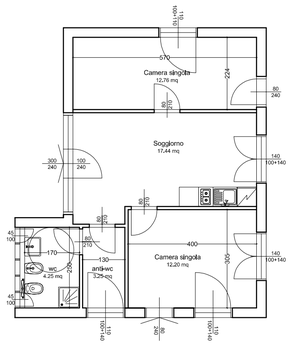


STATO CONCESSIONATO


prot. 1979 - 1 - 10178 del 21/11/1979
licenza 159 del 20/02/1980


Box Edificio E

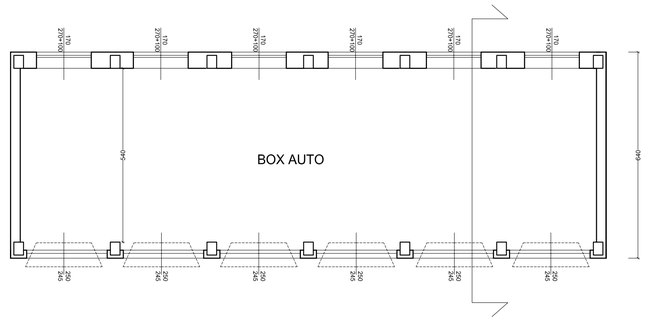

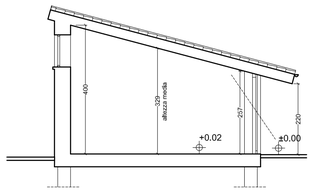



Sovrappposizione

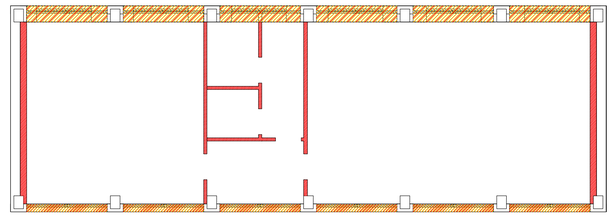

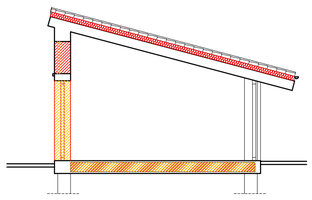


Progetto

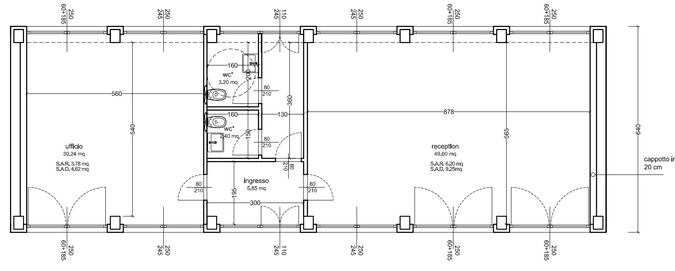


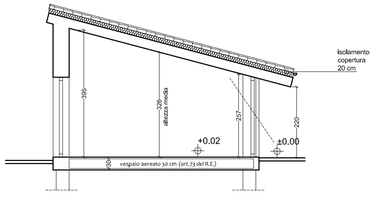


prospetto nord

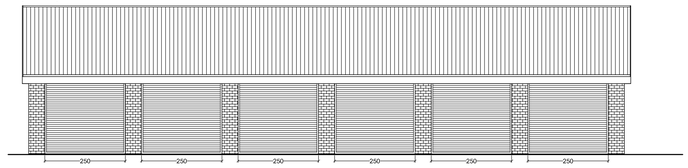


prospetto sud

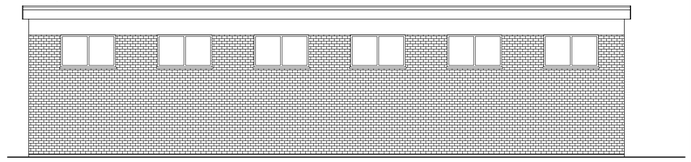


prospetto nord

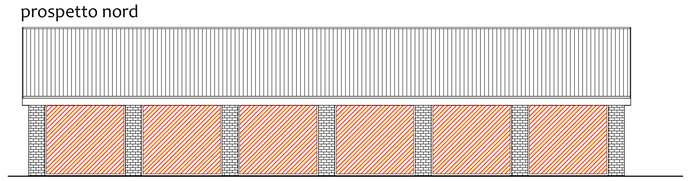


prospetto sud

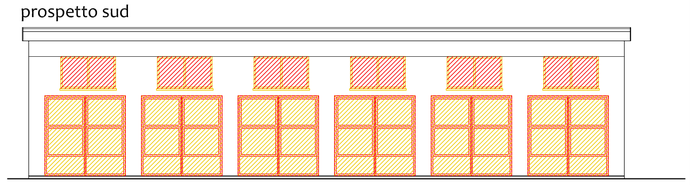


prospetto nord

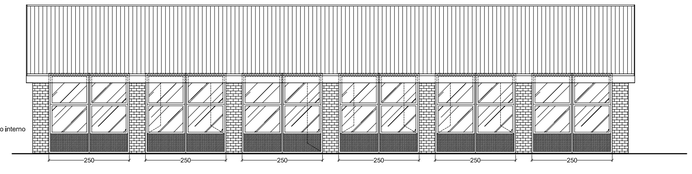

prospetto sud

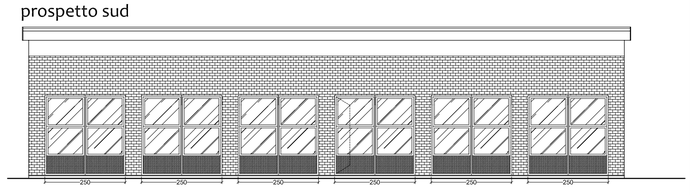

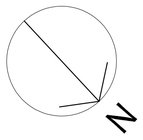

Legenda

Locali bagni *

- servizio igienico deve avere una superficie minima di mq. 3,00 con larghezza non inferiore a metri 1,50 e deve essere dotato di vaso, bidet, vasca da bagno o doccia e lavabo;
- qualora non fosse possibile la ventilazione naturale dovranno essere garantiti artificialmente almeno 8 ricambi/ora, se in estrazione continua, o 12 ricambi/ora se in estrazione temporizzata e ritardata con comando adeguatamente temporizzato in modo da ottenere 3 ricambi completi ad ogni utilizzazione in entrambe i locali.

Parapetti

- ove siano sistemate a terrazzo parti di tetto, e in tutti i casi ove sussista pericolo di caduta, è obbligatoria l'applicazione di parapetto di altezza non inferiore a 1,10 m

Nuove costruzioni

Demolizioni