

REGIONE PIEMONTE
CITTA' DI TORINO

NUOVA STAZIONE PER AUTOBUS A LUNGA PERCORRENZA,
STRUTTURA RICETTIVA E ATTIVITA' DI SERVIZIO

PROGETTO DEFINITIVO PER IL RILASCIO DEL
PERMESSO DI COSTRUIRE IN DEROGA AI SENSI DELLA L. 106/2011 art. 5

IMMOBILIARE / PROGETTISTA
Immobiliare Fossata s.r.l.

PICCO
a r c h i t e t t i

COLLETTI
INGEGNERIA

SIA
Professionisti
Associati

ARCOISTANZA PDC_FASE A

INOQUADRAMENTO:
ESTRATTO PRG (1:5000) - ESTRATTO DI CARTA
TECNICA (1:1000) - DATI QUANTITATIVI

FILE: INQUADRAMENTO.dwg

Via Fossata, 114
10147 Torino

Via Assarotti 10
10122 Torino
C.I. 17994981014

Via Fico Corda 44 - 10149 Torino
Via Larianova 12 - 10128 Torino
C.I. 17994981014

Via Giorgio Colonna
Via Vittorio Veneto 27 - 10151 Torino
C.I. 17994981014

Via Fico Corda 44 - 10149 Torino
Via Larianova 12 - 10128 Torino
C.I. 17994981014

DATA: 09 AGOSTO 2019

ELABORATO


D_PRG_01

LEGENDA
----- AREA OGGETTO DI INTERVENTO DI PROPRIETA' COMUNALE
----- OGGETTO DI ISTANZA DI CONCESSIONE D'USO

DATI PROGETTO:
SUPERFICIE FONDIARIA: 8,086 mq
SIP ESISTENTE: 5,280 mq
SIP MASSIMA EDIFICABILE: 5,747 mq
SIP IN PROGETTO: 5,744 mq


N.B.
Per il calcolo della SIP legittimata vedi elaborato D_SIP_01
Per il calcolo della SIP di progetto vedi elaborato D_SIP_02

STRALCIO DI P.R.G. fogli 12B, 16B scala 1:5000

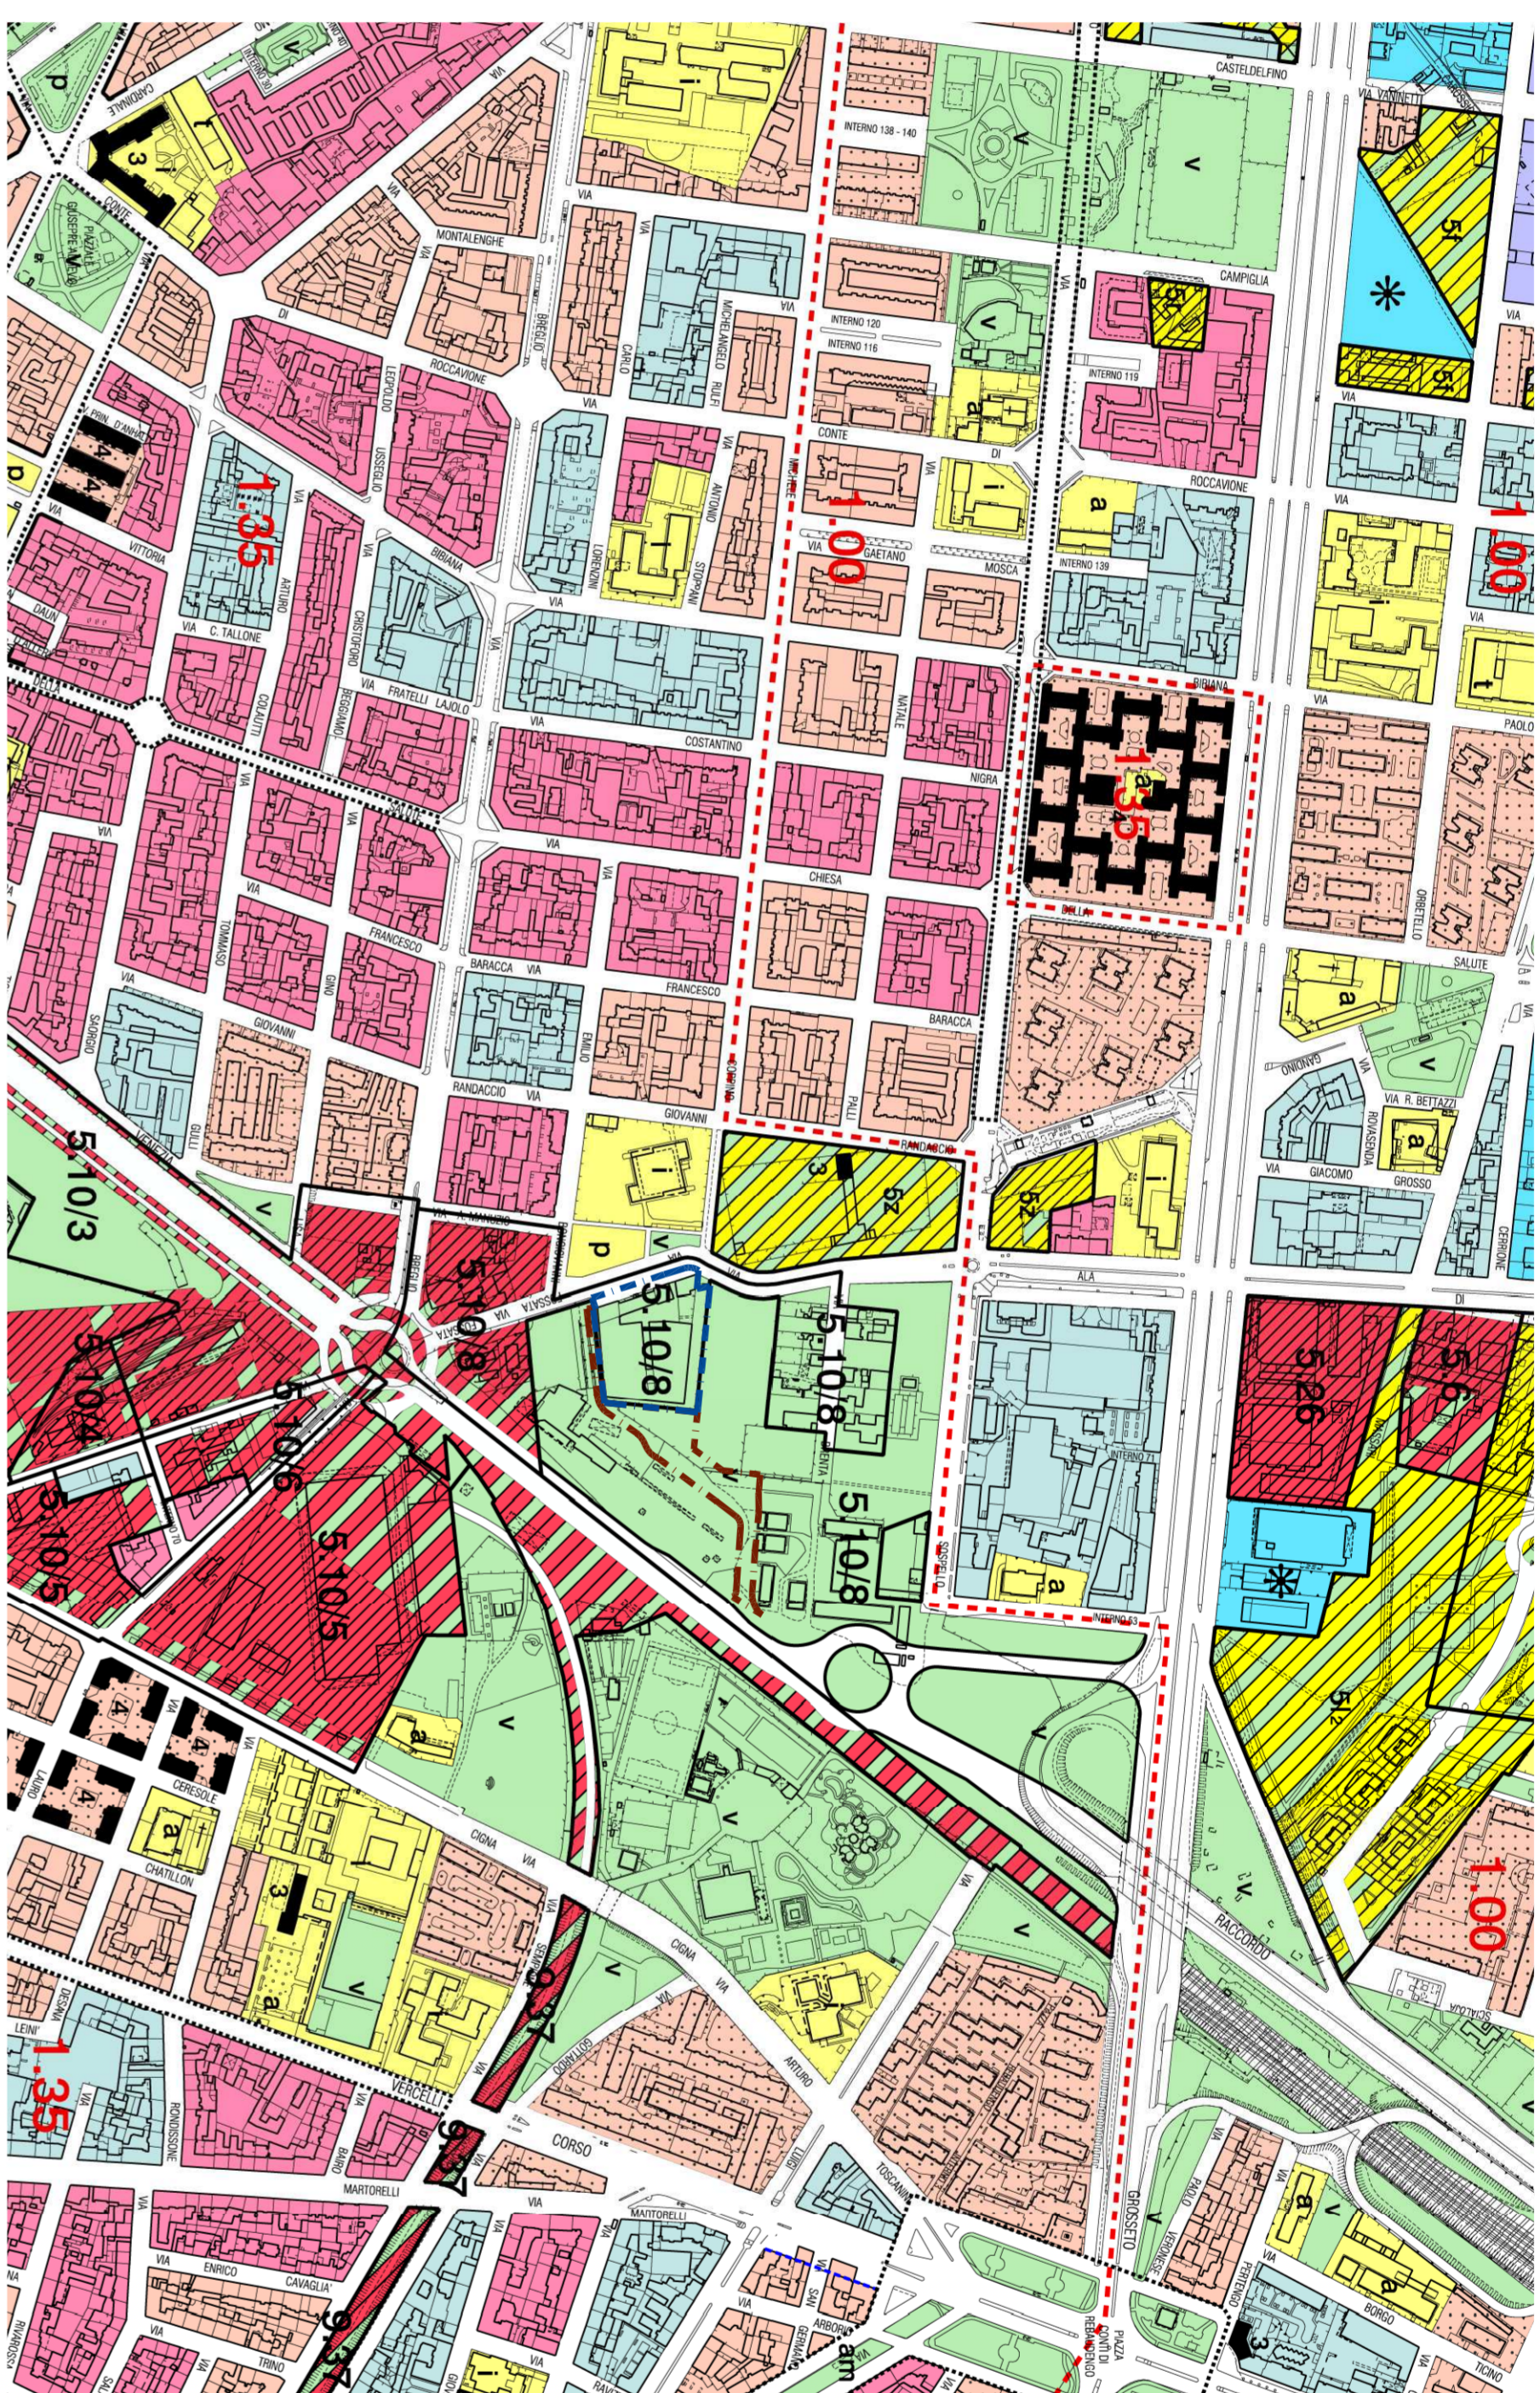

ZONA NORMLATIVA: ZONA URBANA CONSOLIDATA RESIDENZIALE MISTA 1.35
AREA NORMLATIVA: AREA SP. AREA SERVIZI PRIVATI DI INTERESSE PUBBLICO IMPIANTI E ATTREZZATURE SPORTIVE

STRALCIO DI CARTA TECNICA _scala 1:1000

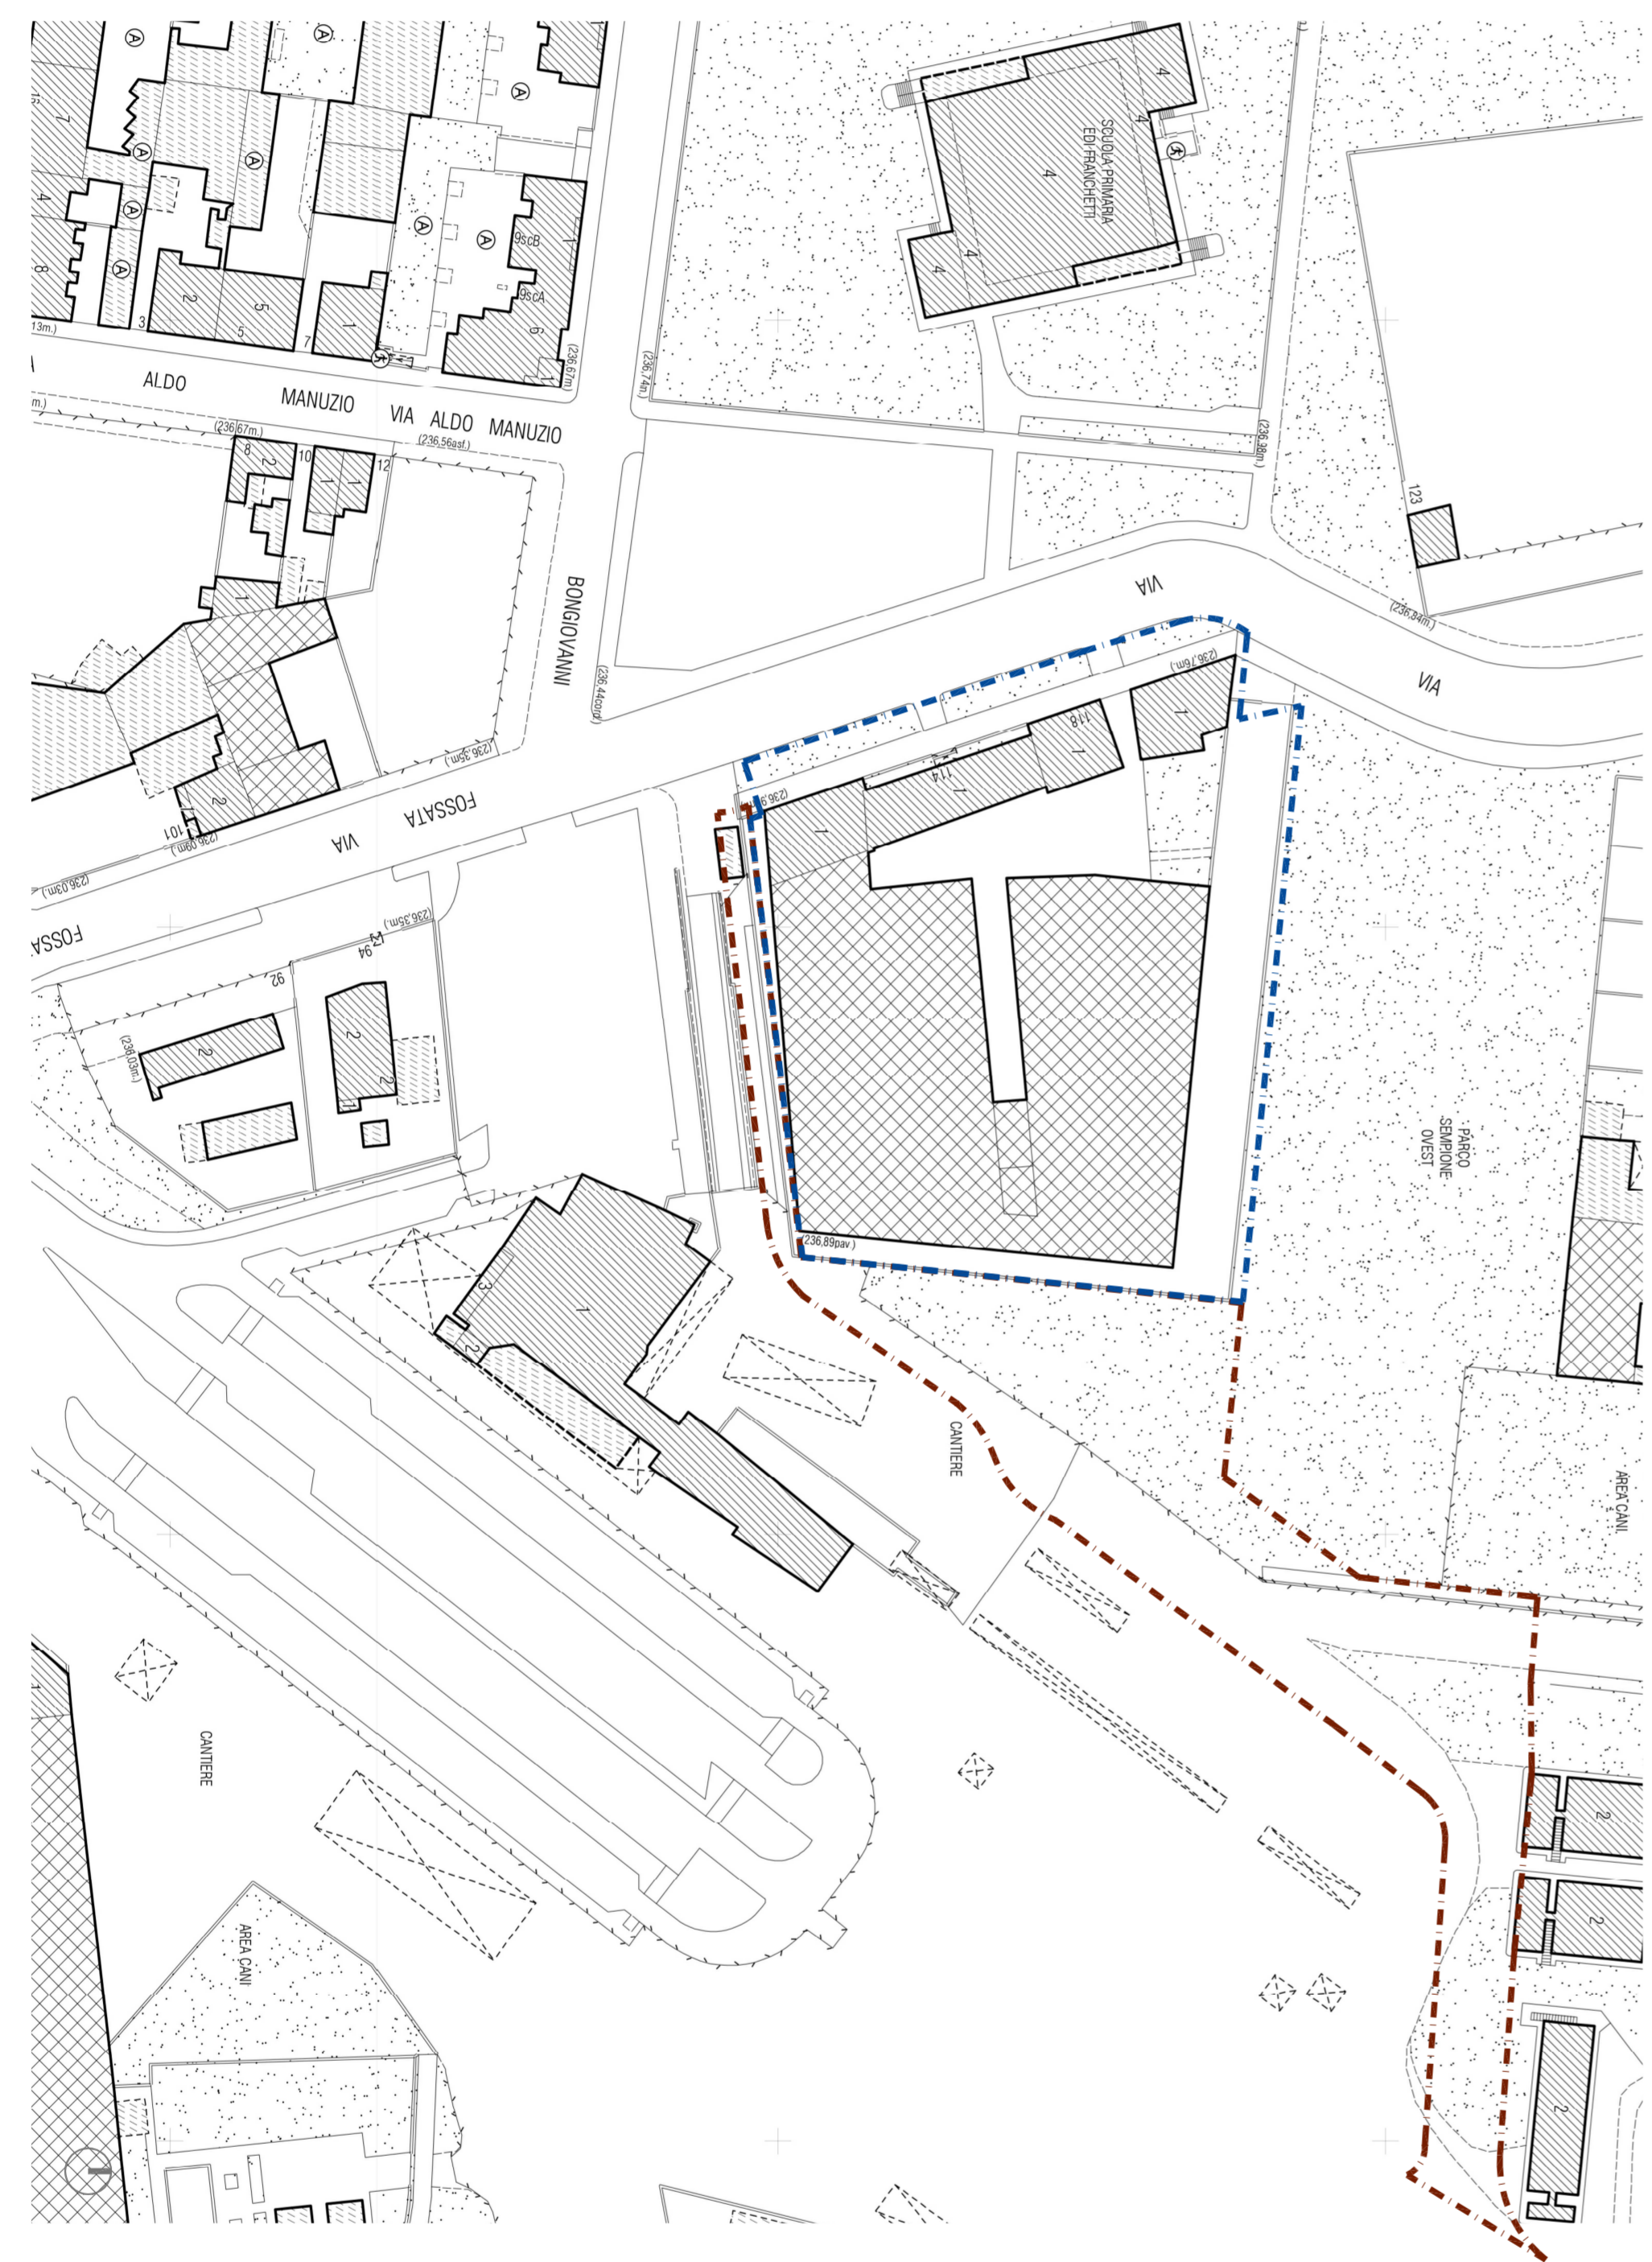

Zone normative




Aree per Servizi

Servizi pubblici
Servizi pubblici (escl. 12.0125)
1 Attivita' di interesse pubblico

