

ISTANZA AI SENSI DELL'ART. 4 COMMA 2 DELLA L.R. 16 del 04/10/2018
in variante all'istanza prot 2020-5-12389
approvata con Delibera del C.C. 19/10/2020 - delibera P-2020-02081/020

Proprietà e Committenza:
Intesa Sanpaolo S.p.A.
Piazza San Carlo, 156
10121 - Torino

Progetto Architettonico
Coordinamento architettonico e urbanistico
Progetto Strutturale
Progetto Impianti
Progetto V.V.F.
Coord. Sicurezza in fase di Progetto
Coord. Sicurezza in fase Lavori
Direzione Artistica
Direzione Lavori:

Progetto architettonico:
MDL CIRCLE

Design team:
Tavola: **ELABORATO FOTOGRAFICO ESTERNO**
Data: 20/07/2021
Scala: 1:200

Piano P1°

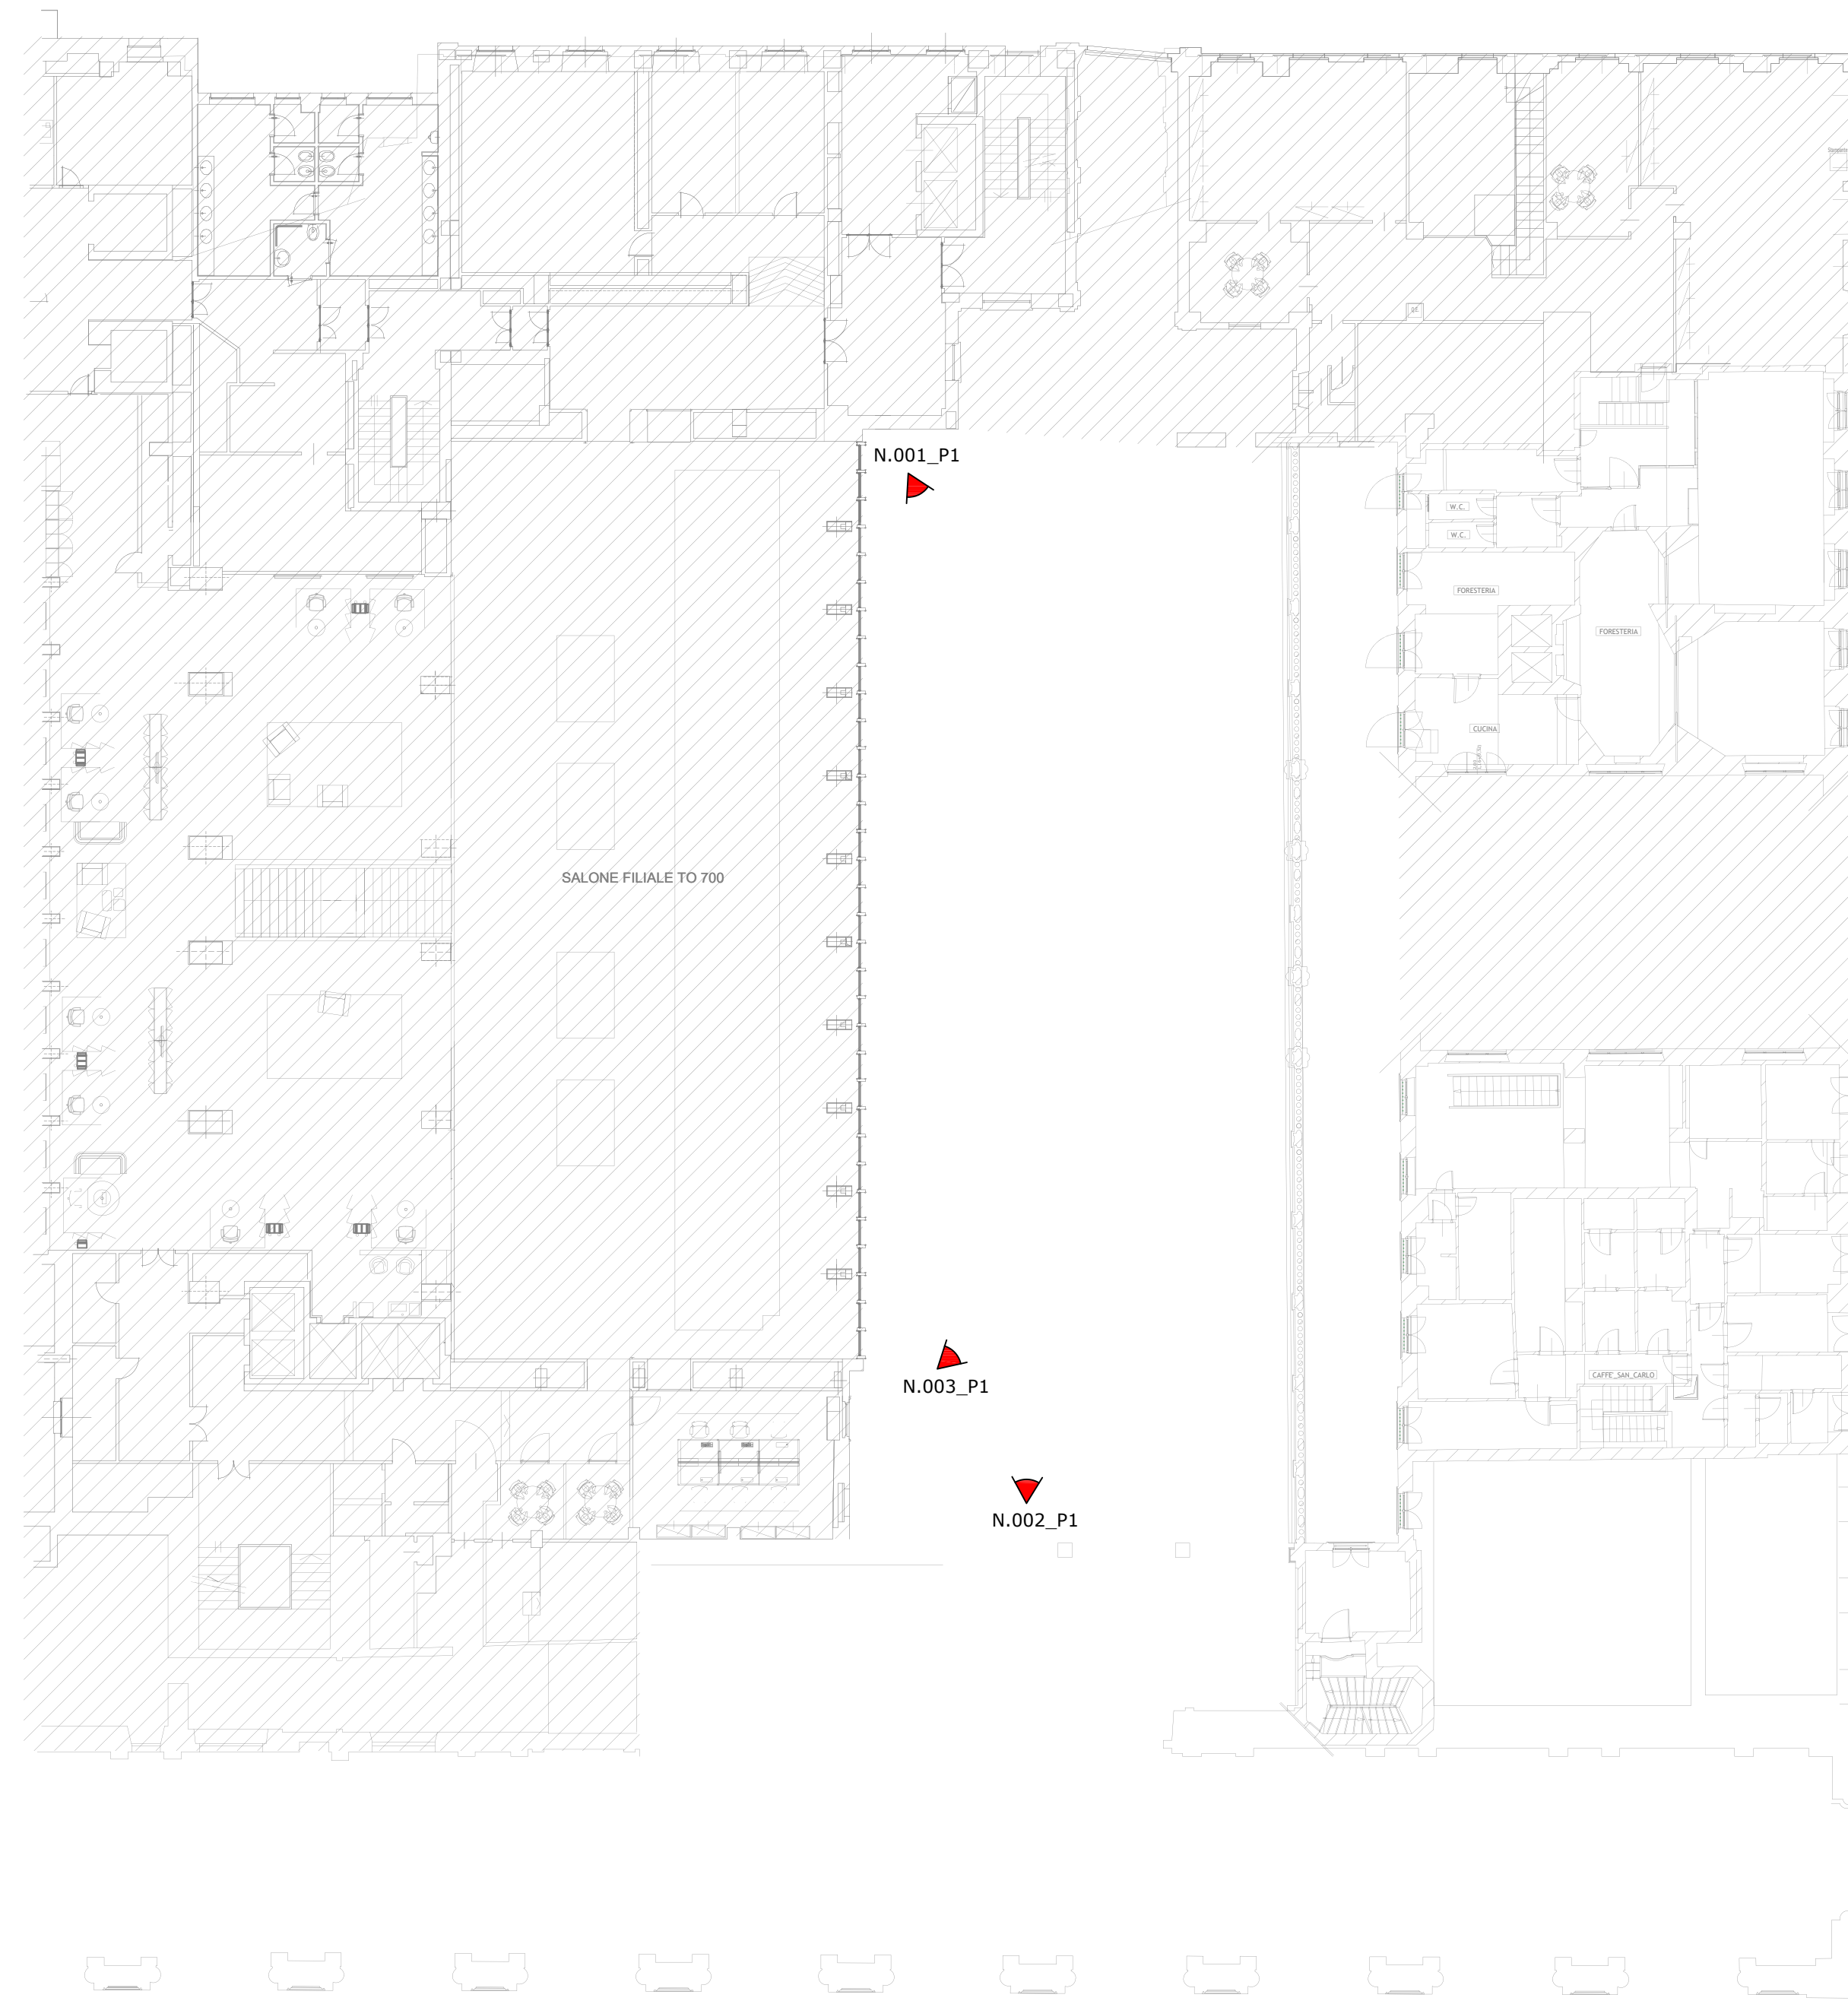


FOTO N.001_P1



FOTO N.002_P1



FOTO N.003_P1

STATO DI RILIEVO

Piano Piano Terreno

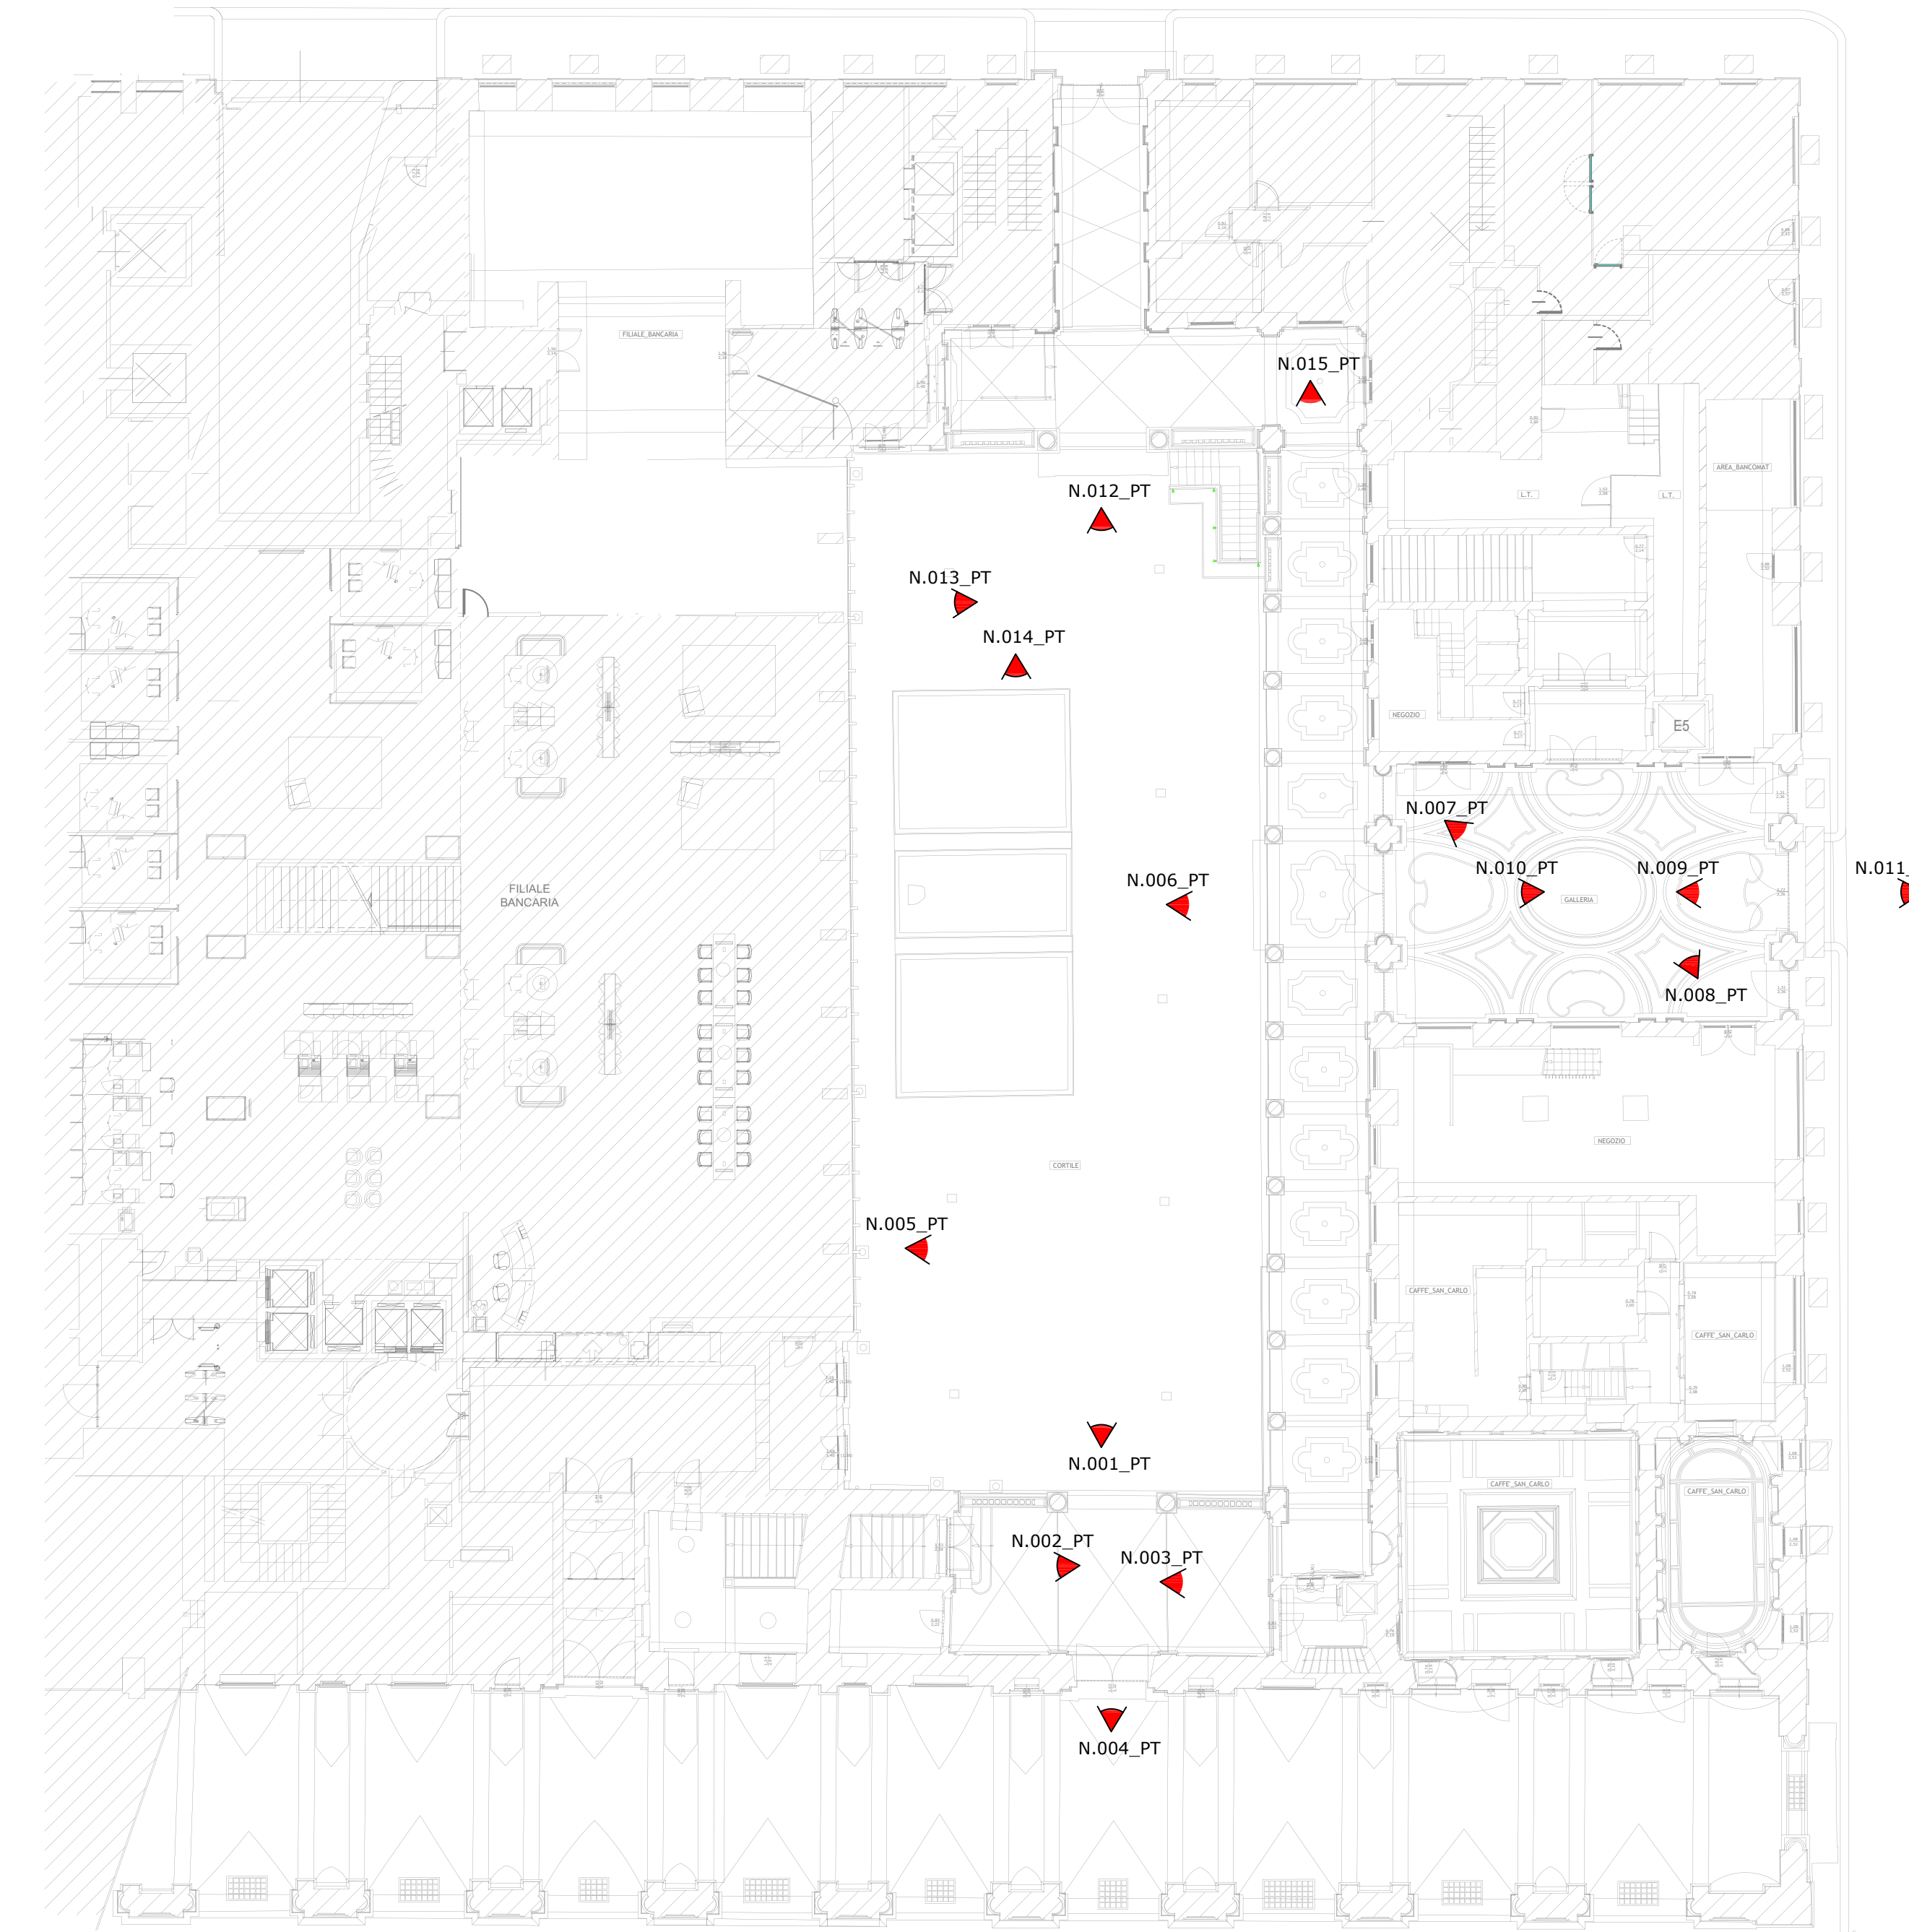


FOTO N.001_PT

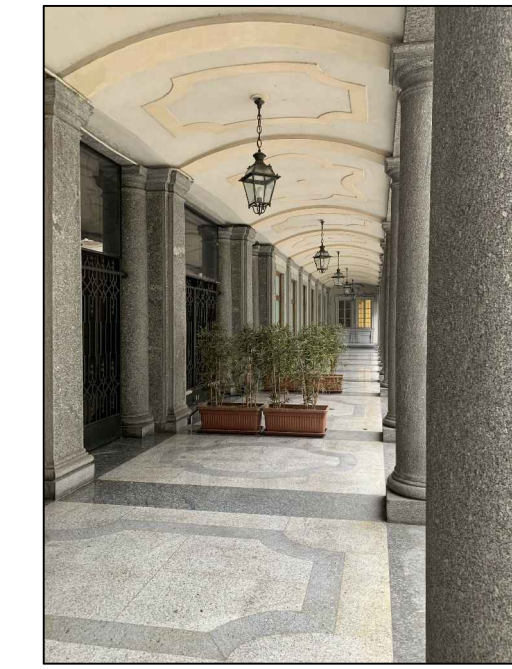


FOTO N.015_PT

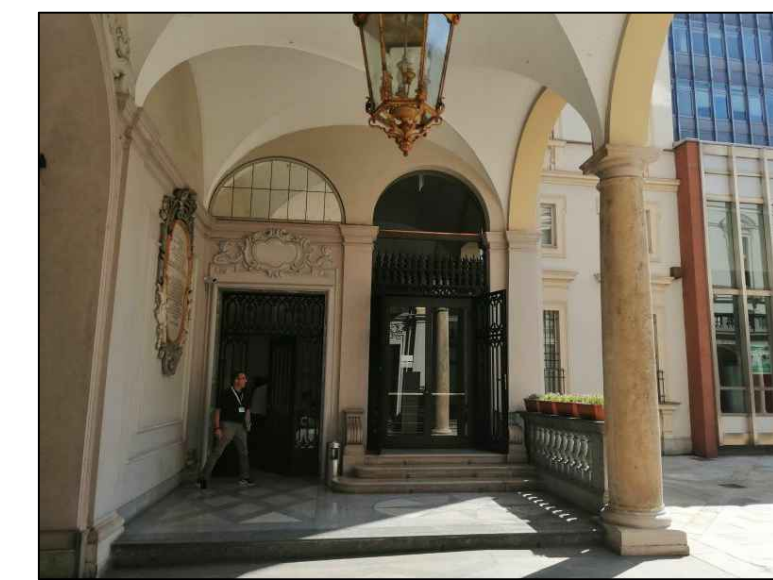


FOTO N.002_PT



FOTO N.013_PT



FOTO N.014_PT



FOTO N.003_PT

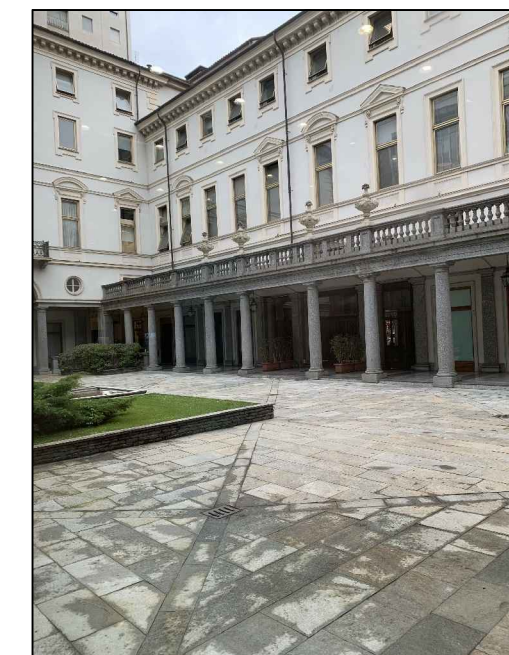


FOTO N.005_PT

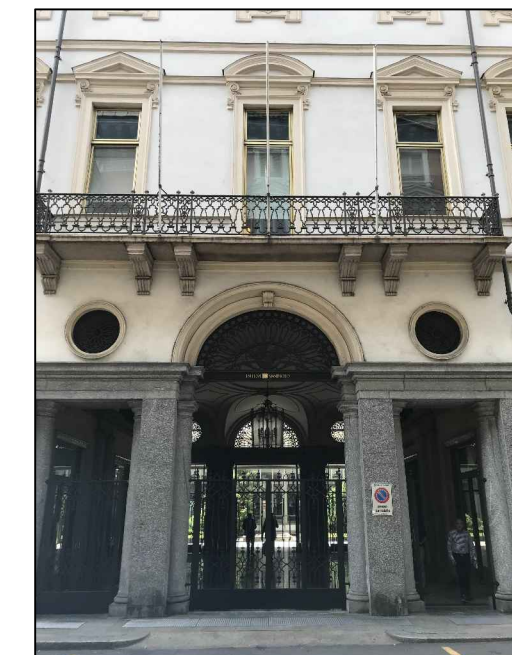


FOTO N.011_PT

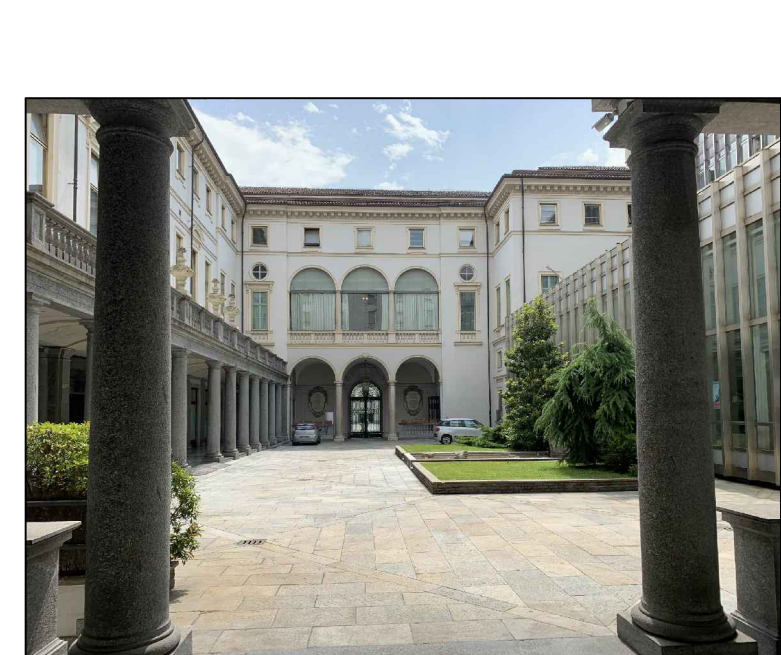


FOTO N.012_PT

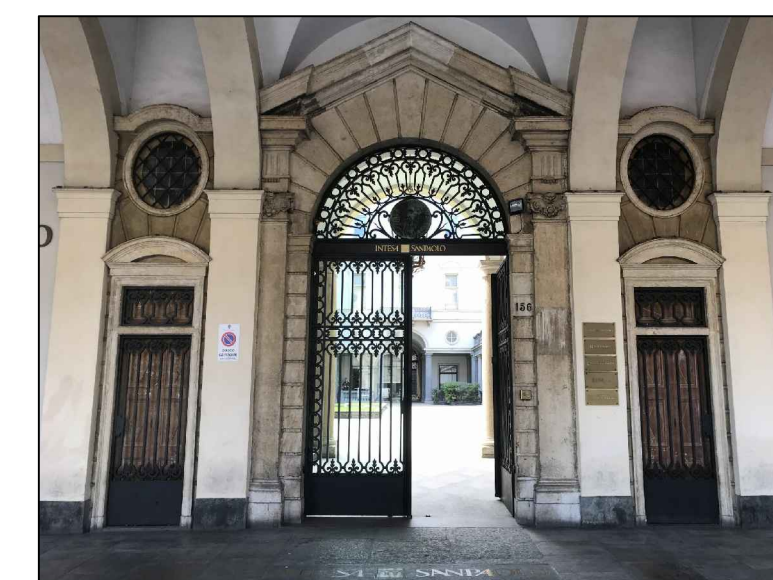


FOTO N.004_PT



FOTO N.006_PT

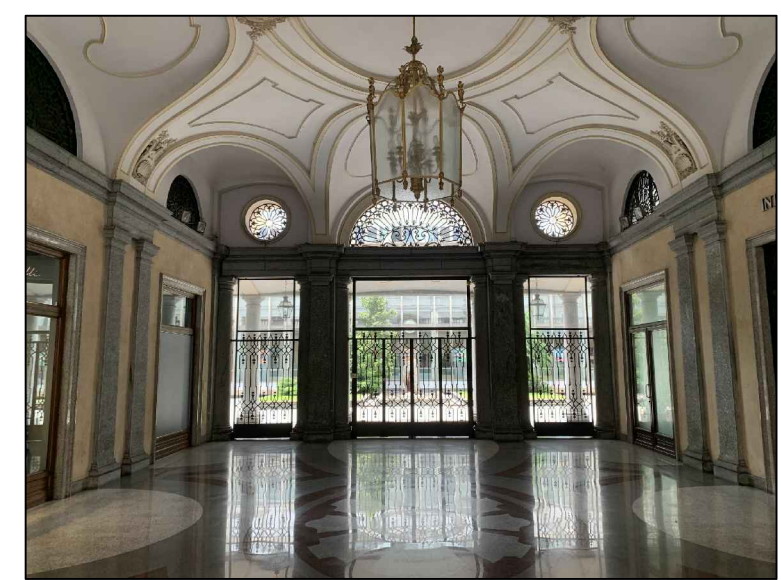


FOTO N.010_PT



FOTO N.007_PT



FOTO N.008_PT

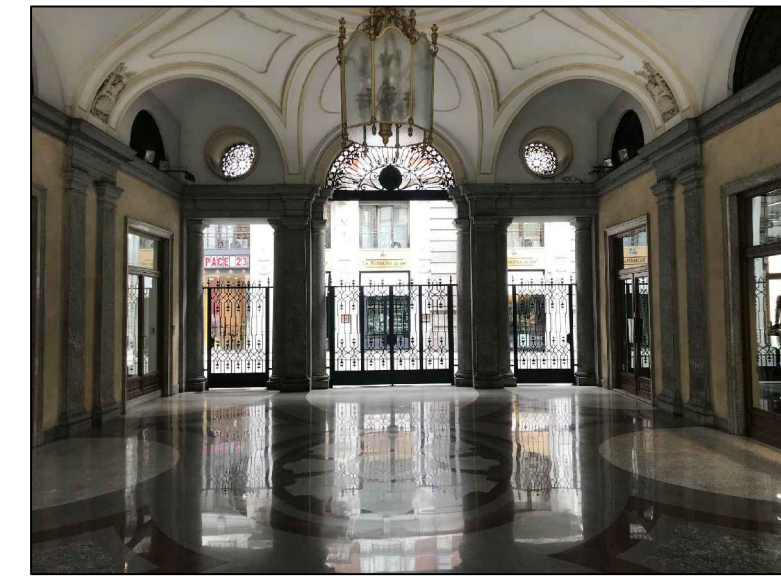


FOTO N.009_PT