






PLANIMETRIA - ESTRATTO DI PRG

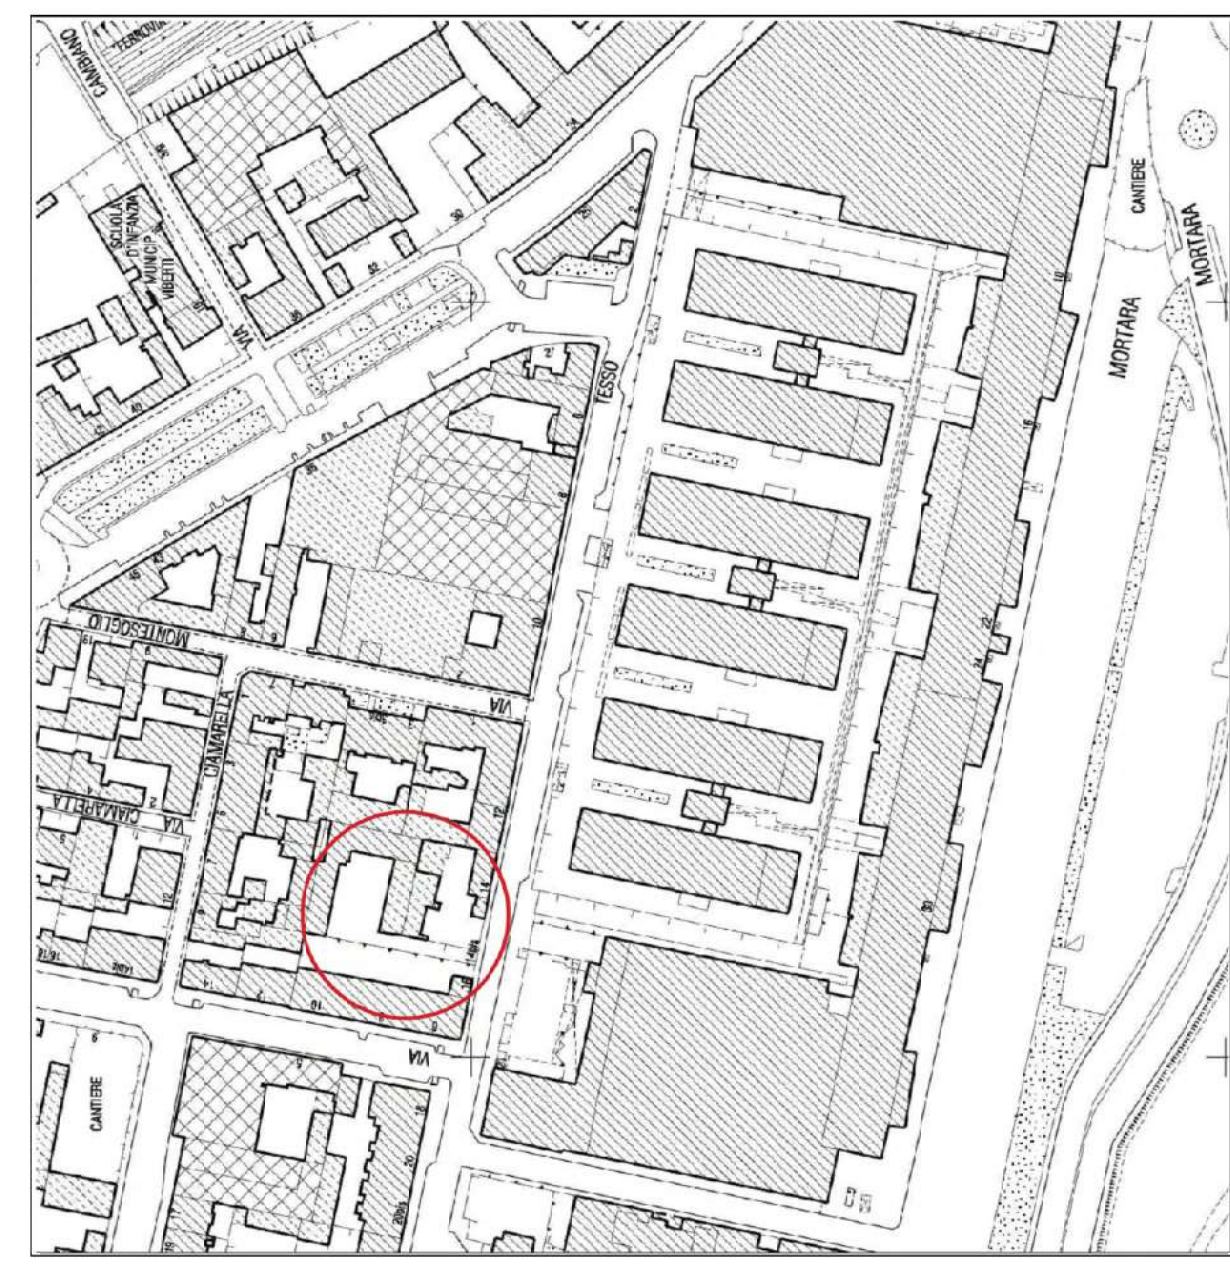


PLANIMETRIA - CARTA TECNICA MUNICIPALE

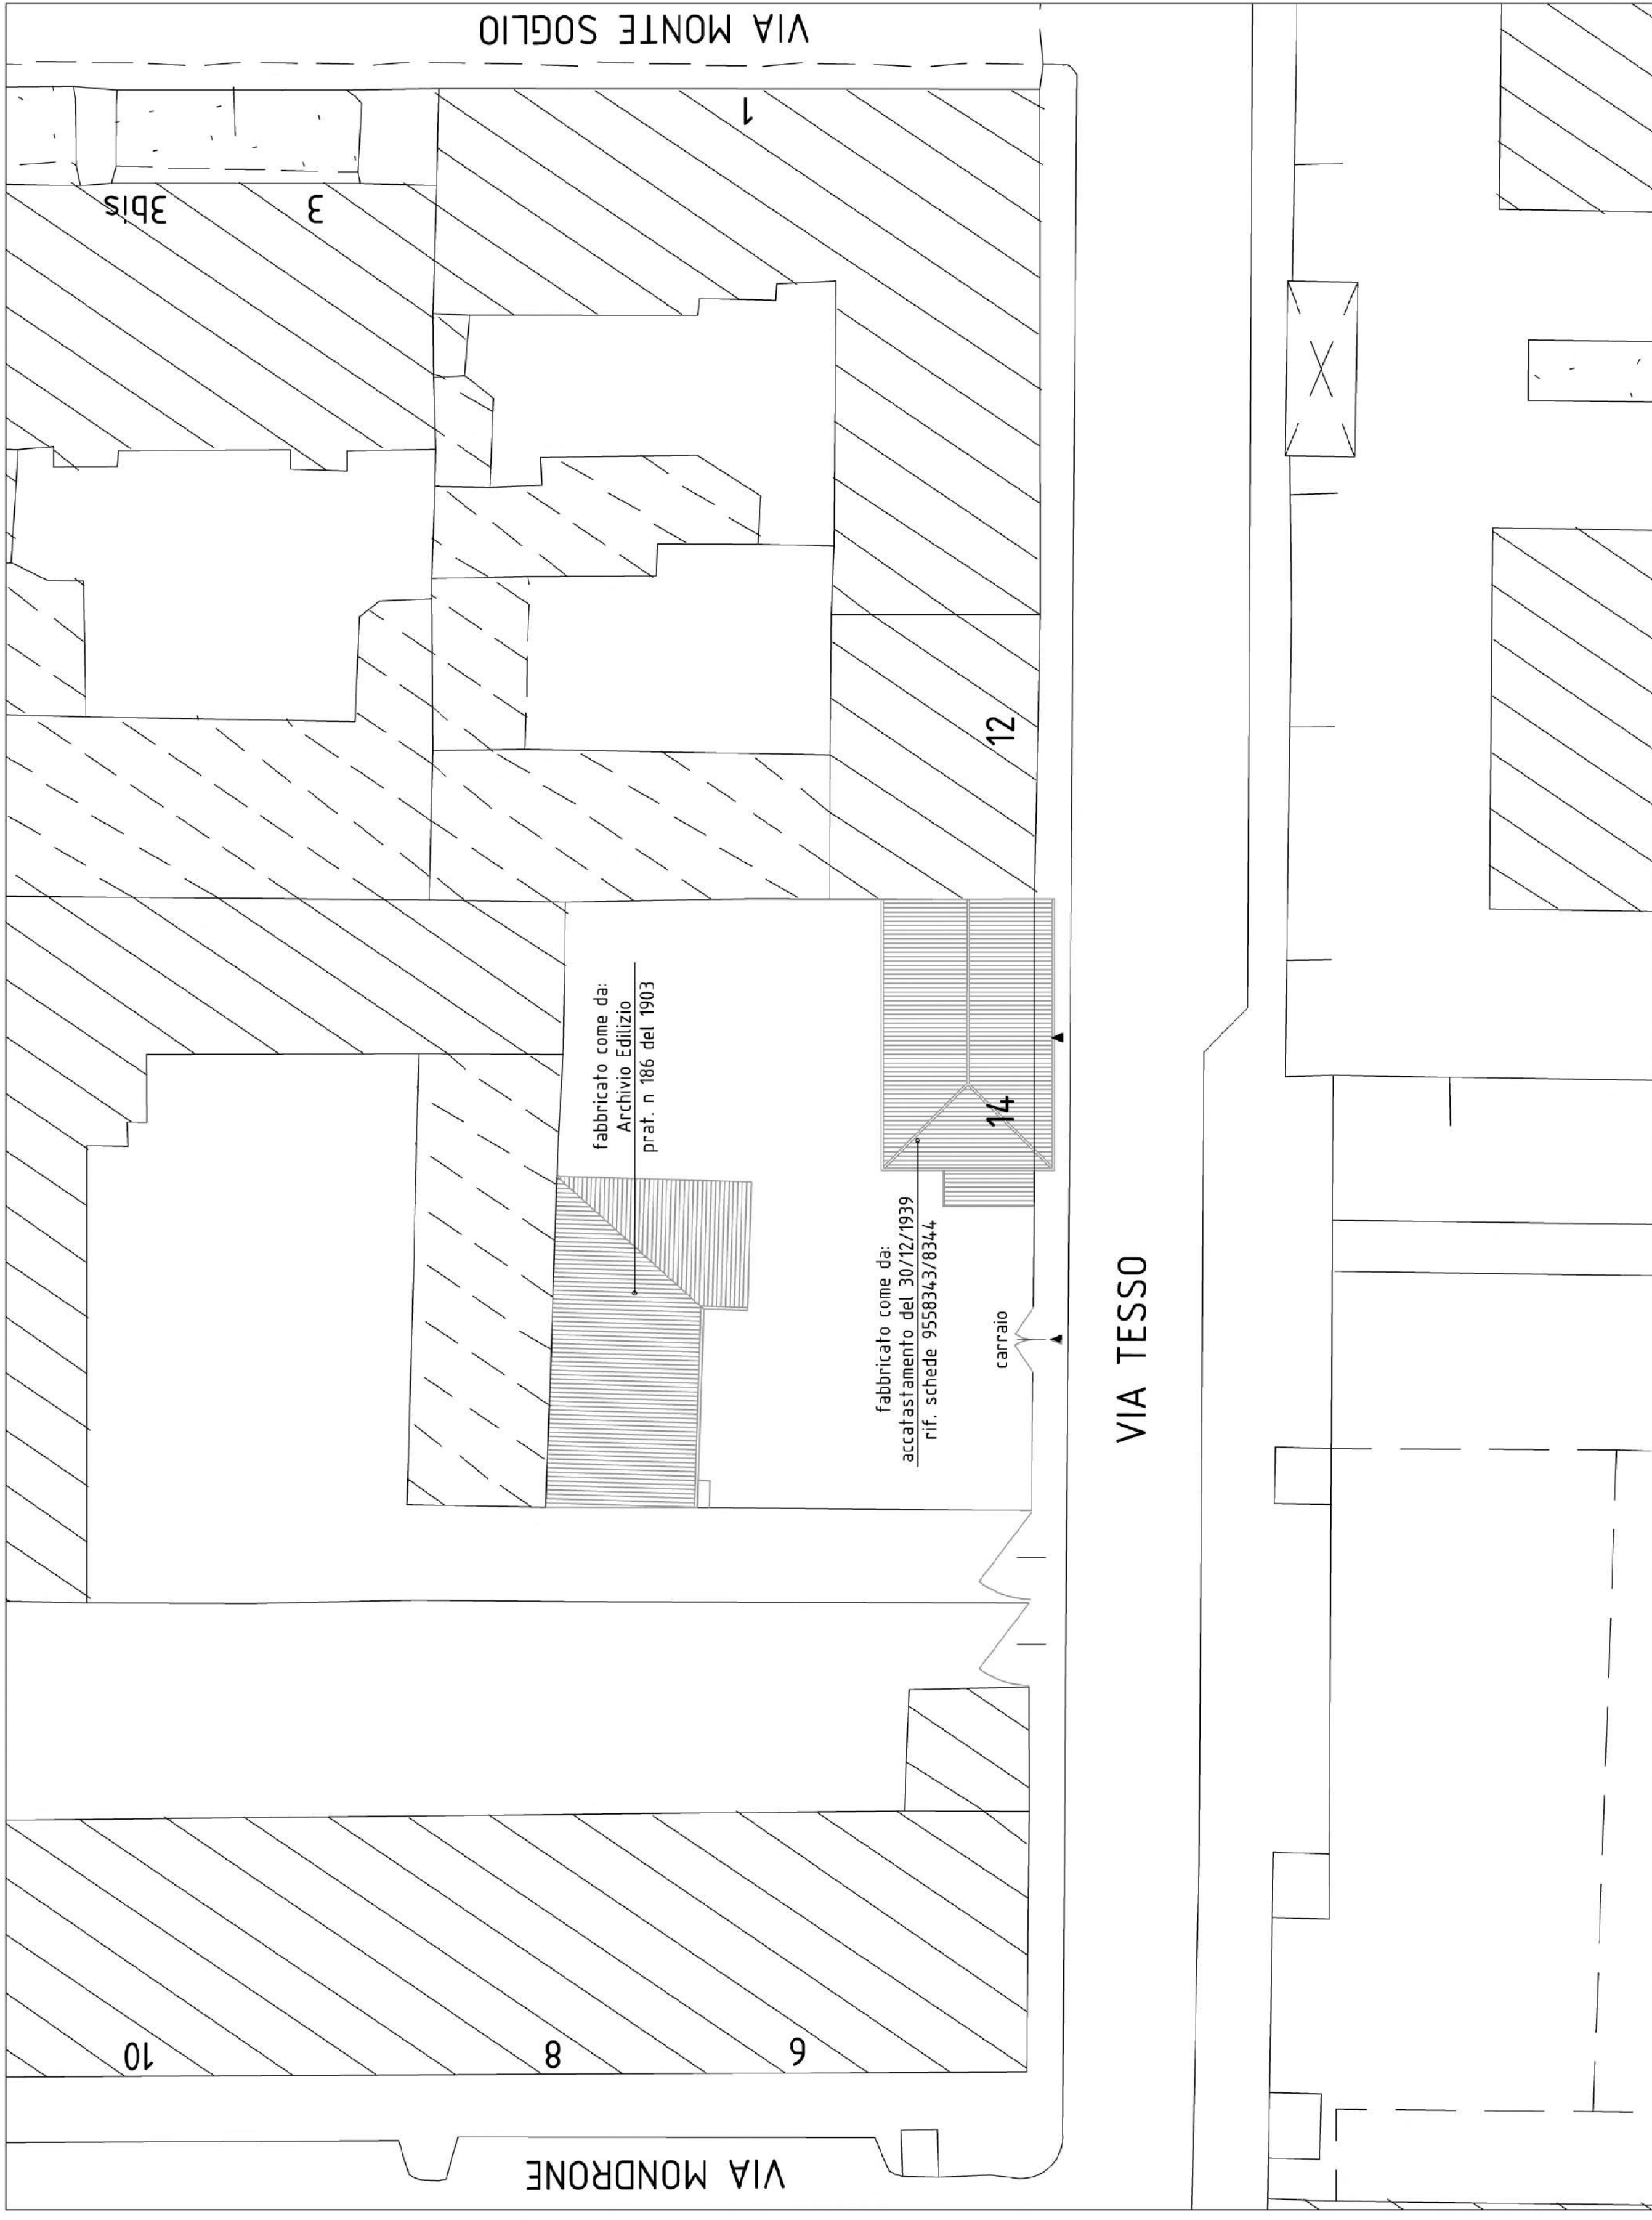

PLANIMETRIA GENERALE STATO AUTORIZZATO ESISTENTE. SCALA 1:200

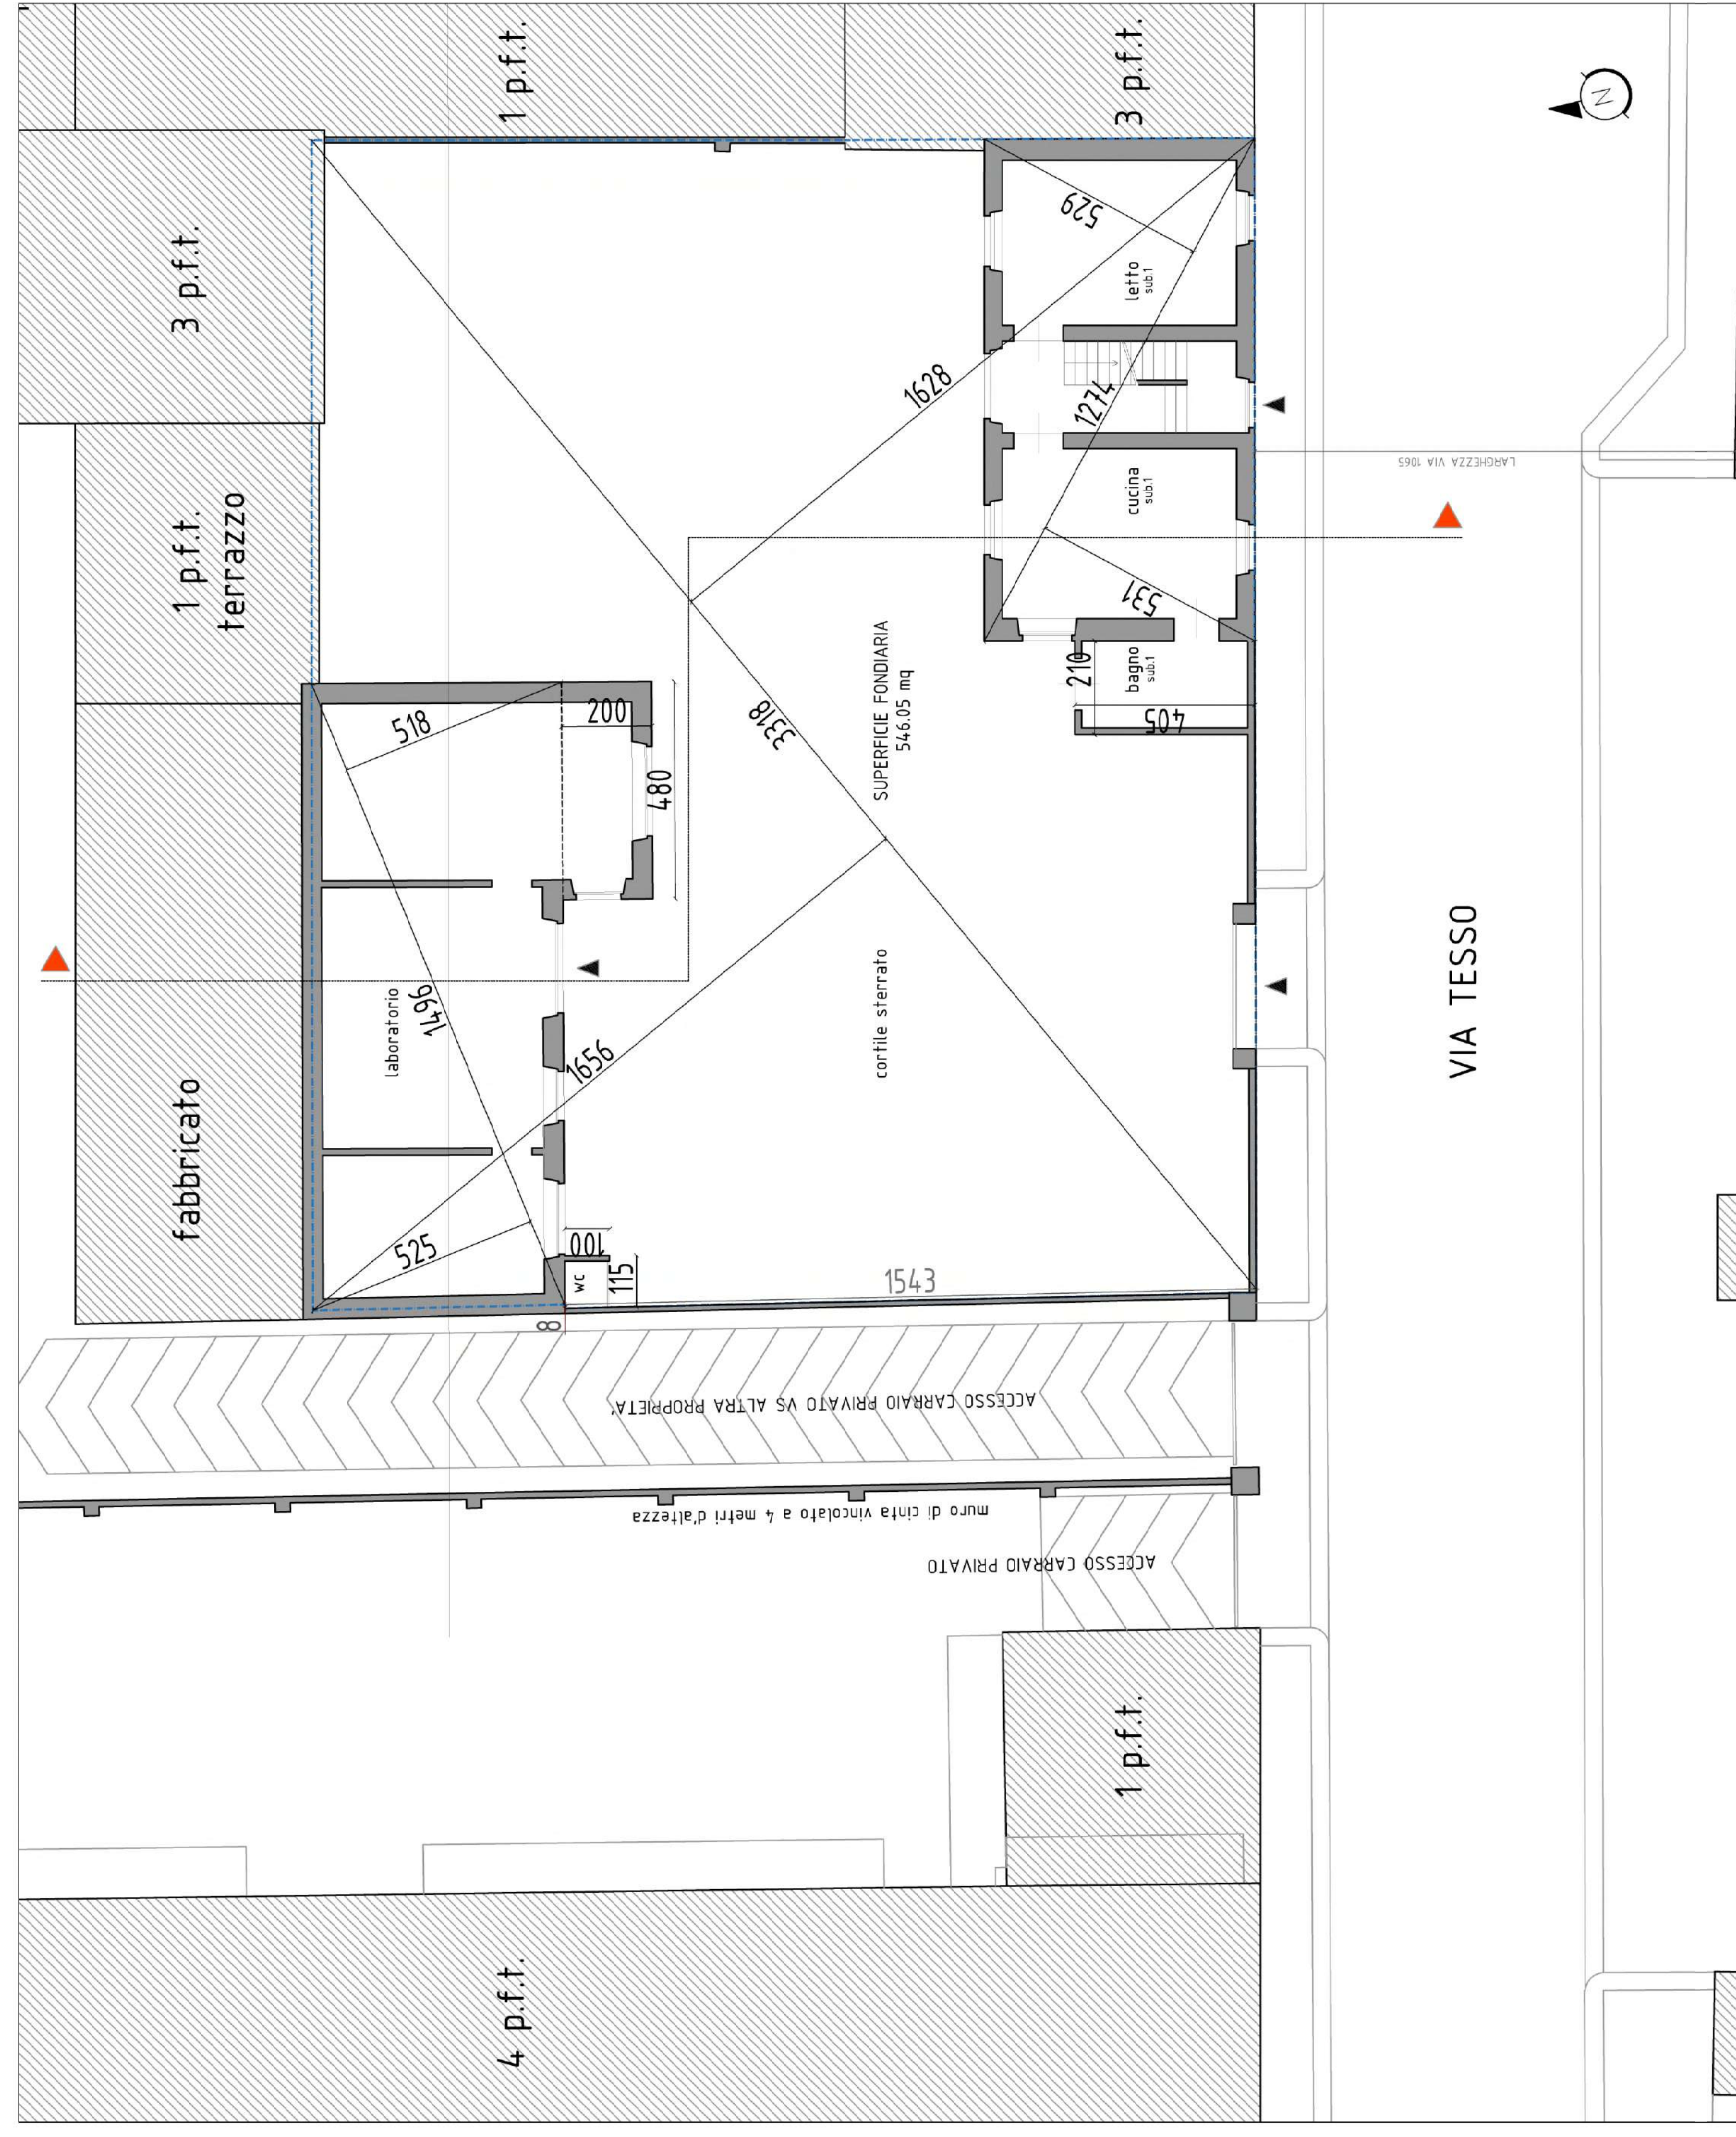

PLANIMETRIA GENERALE PIANO TERRA. DIMOSTRAZIONE DELLA SUPERFICIE FONDIARIA. SCALA 1:100

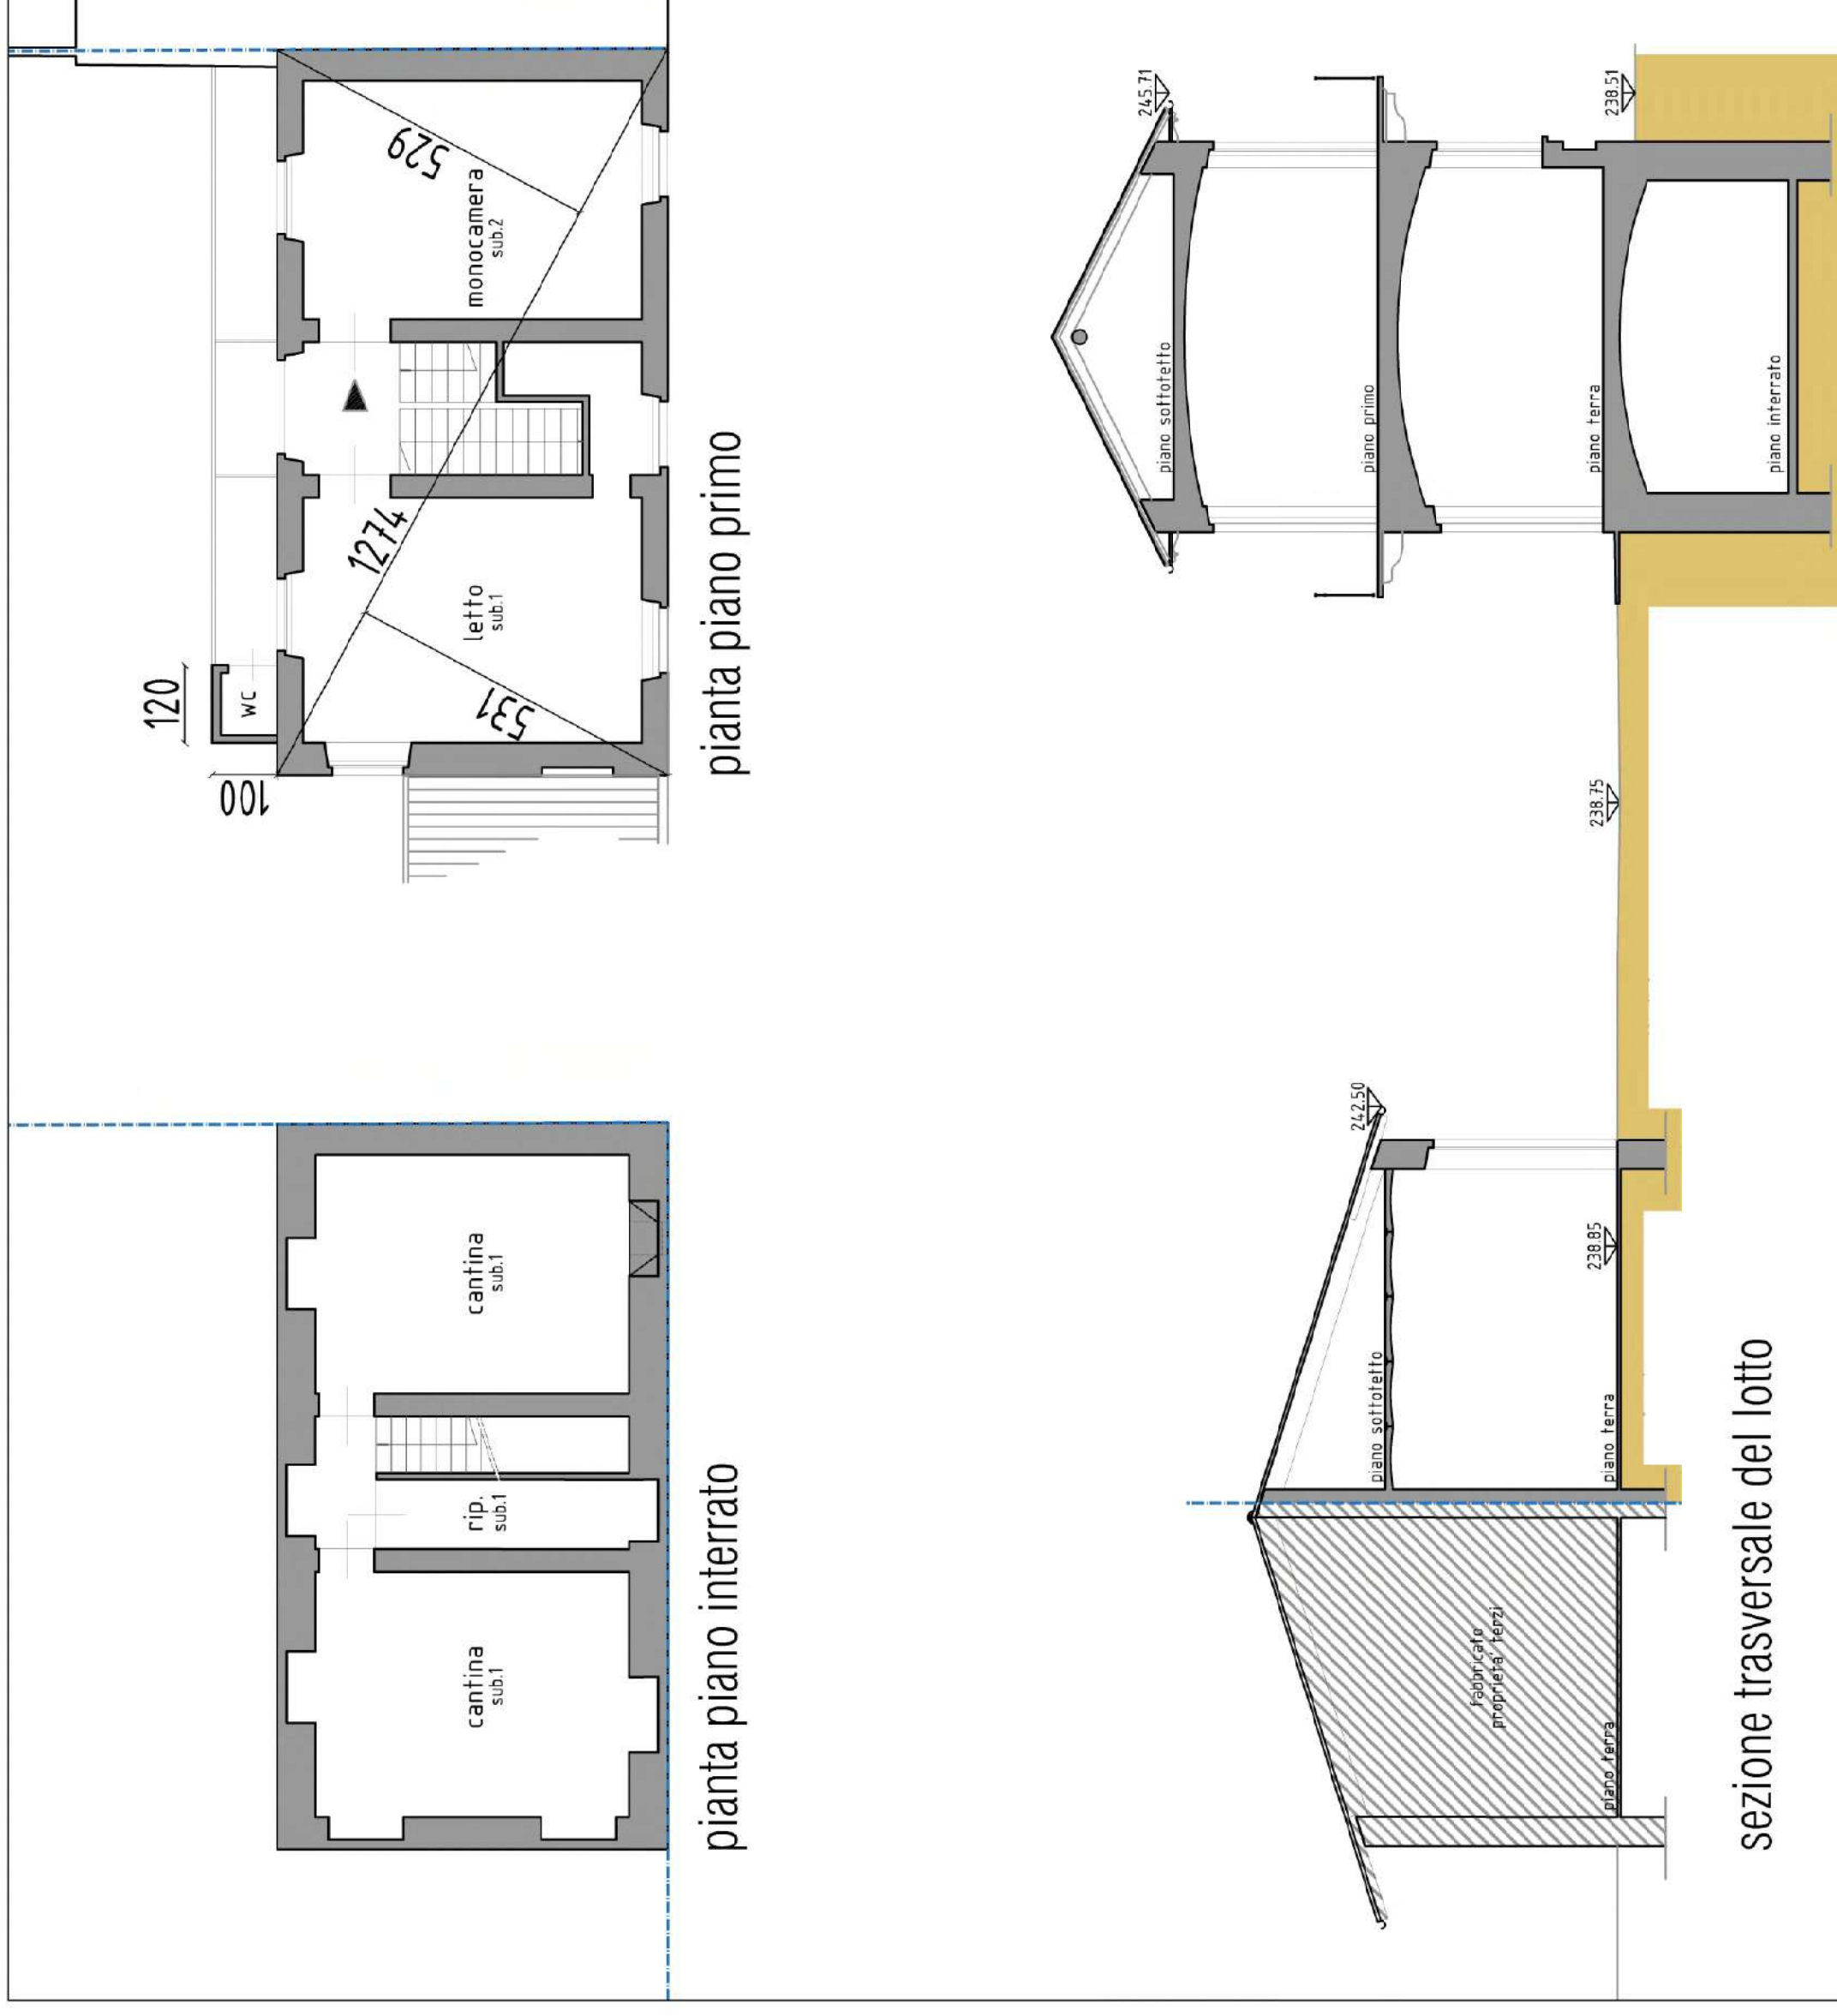

PLANIMETRIE E SEZIONE FABBRICATI ESISTENTI. SCALA 1:100

RIEPILOGO  
REFERIMENTI NORMATIVI DI ZONA






Table with 2 columns: Parameter (e.g., AREA URBANA, ALTEZZA MASSIMA) and Value (e.g., 1510 m<sup>2</sup>, 15,15 m).

CALCOLI PLANIVOLUMETRICI

Table of volumetric calculations for existing and proposed buildings, including floor area and volume.

VERIFICHE PLANIVOLUMETRICHE

Table of verification calculations for various building metrics and ratios.

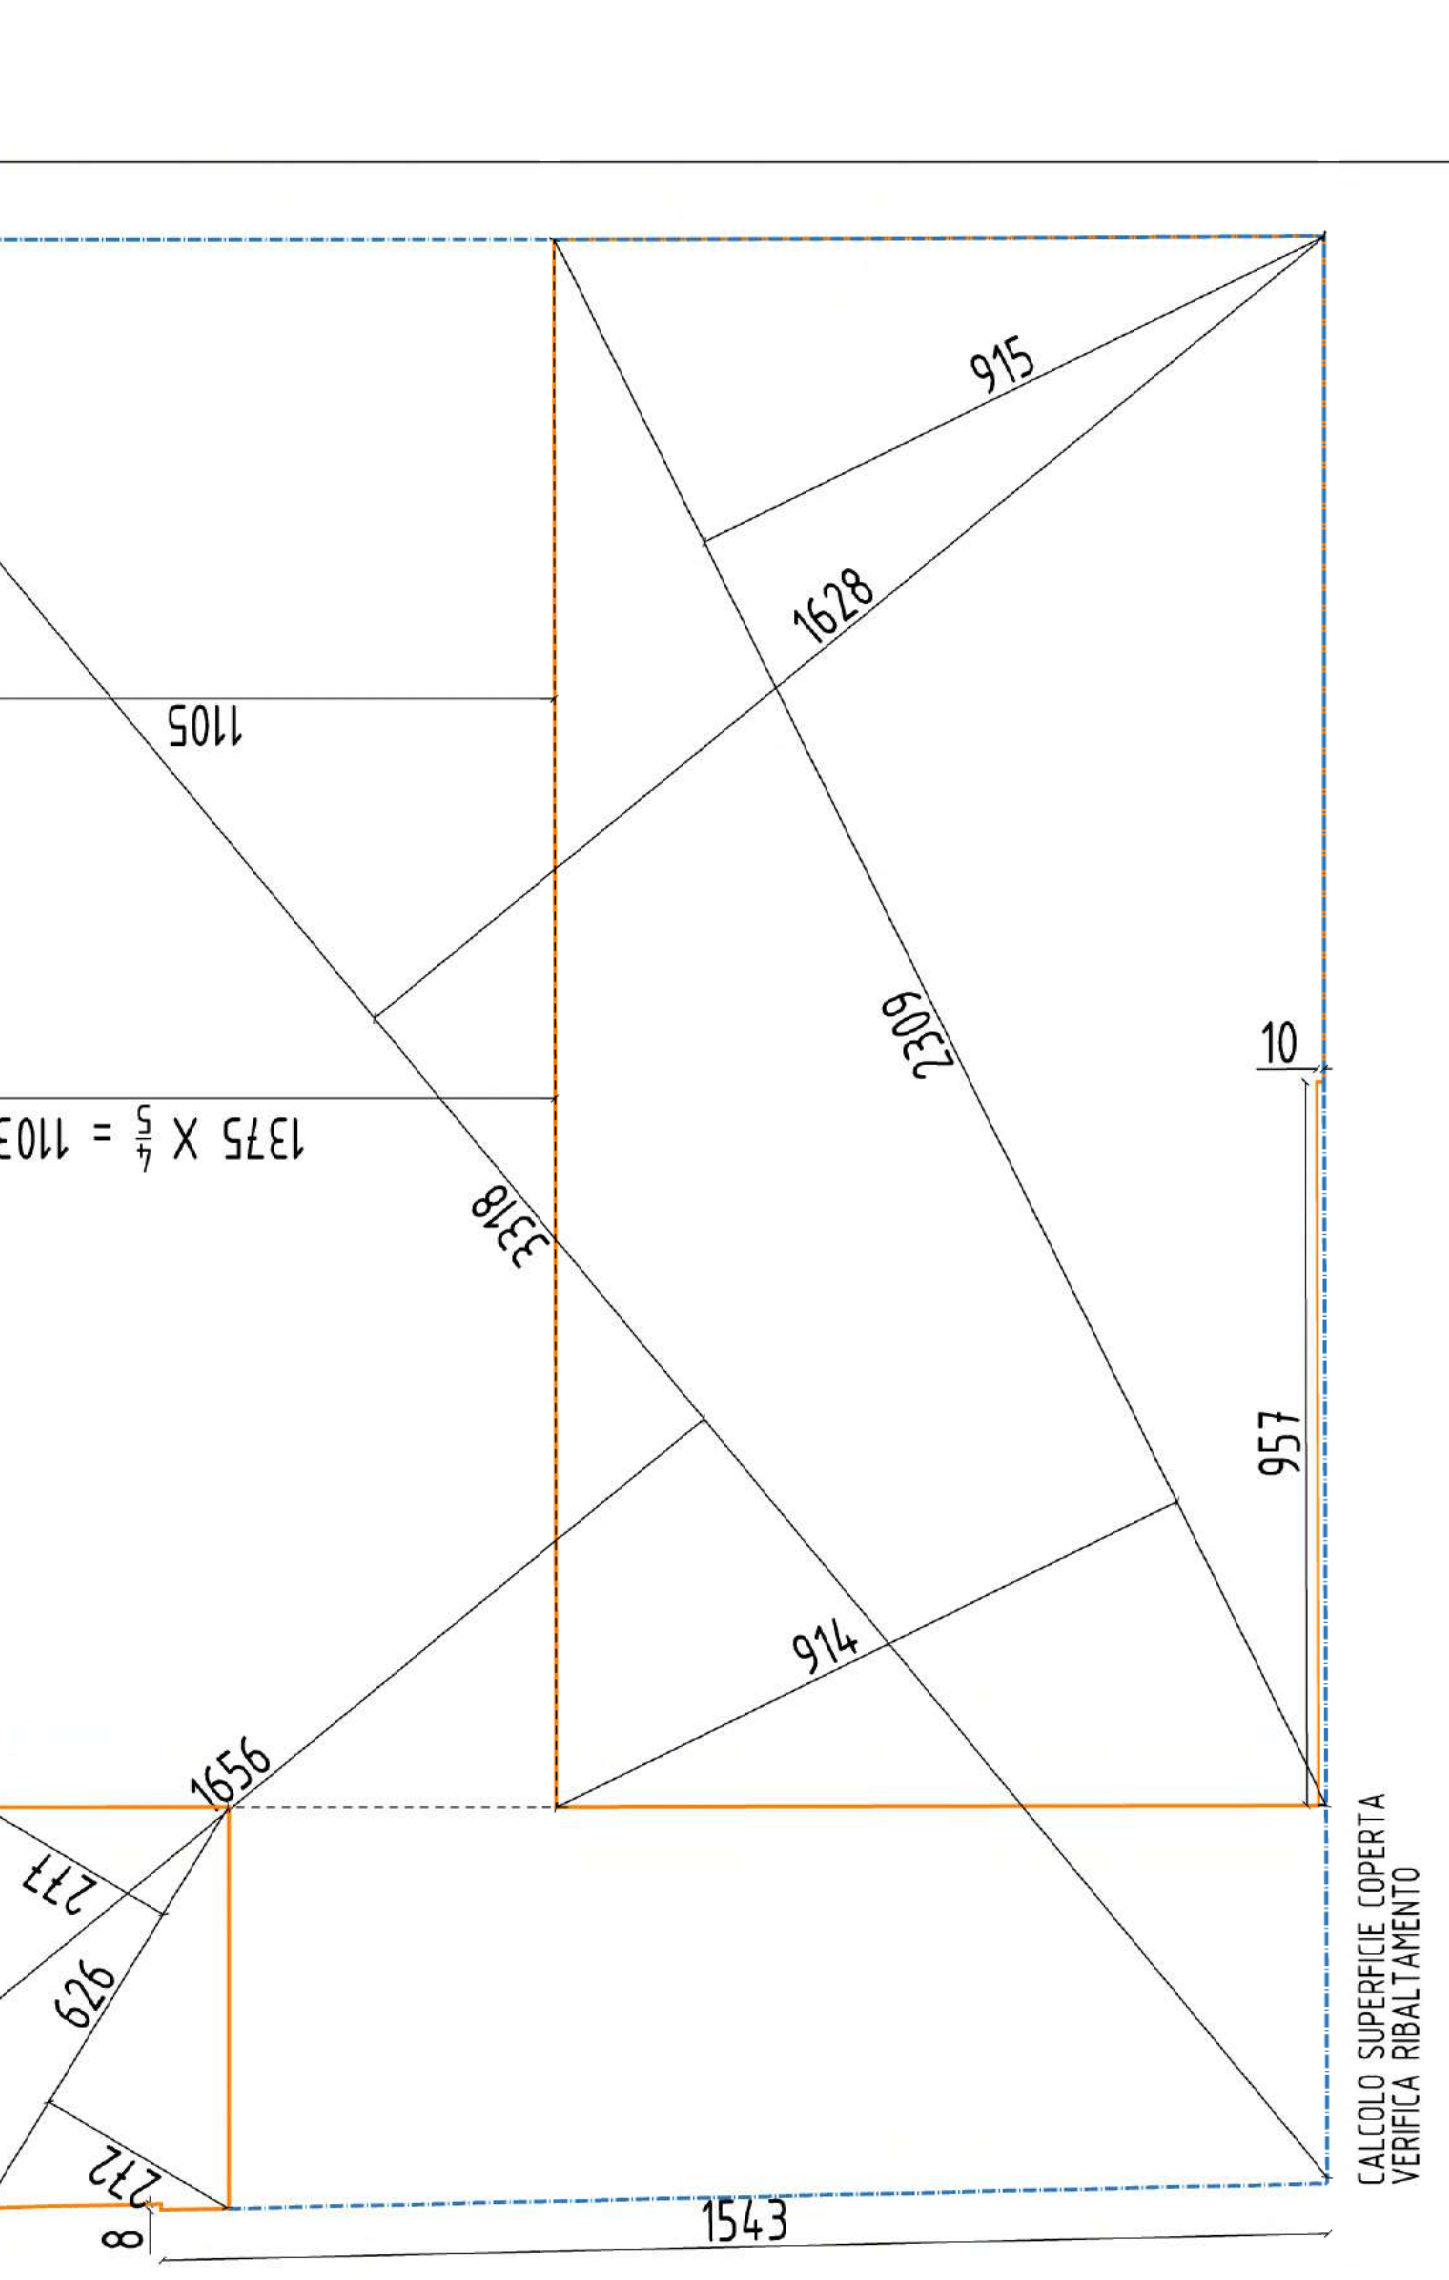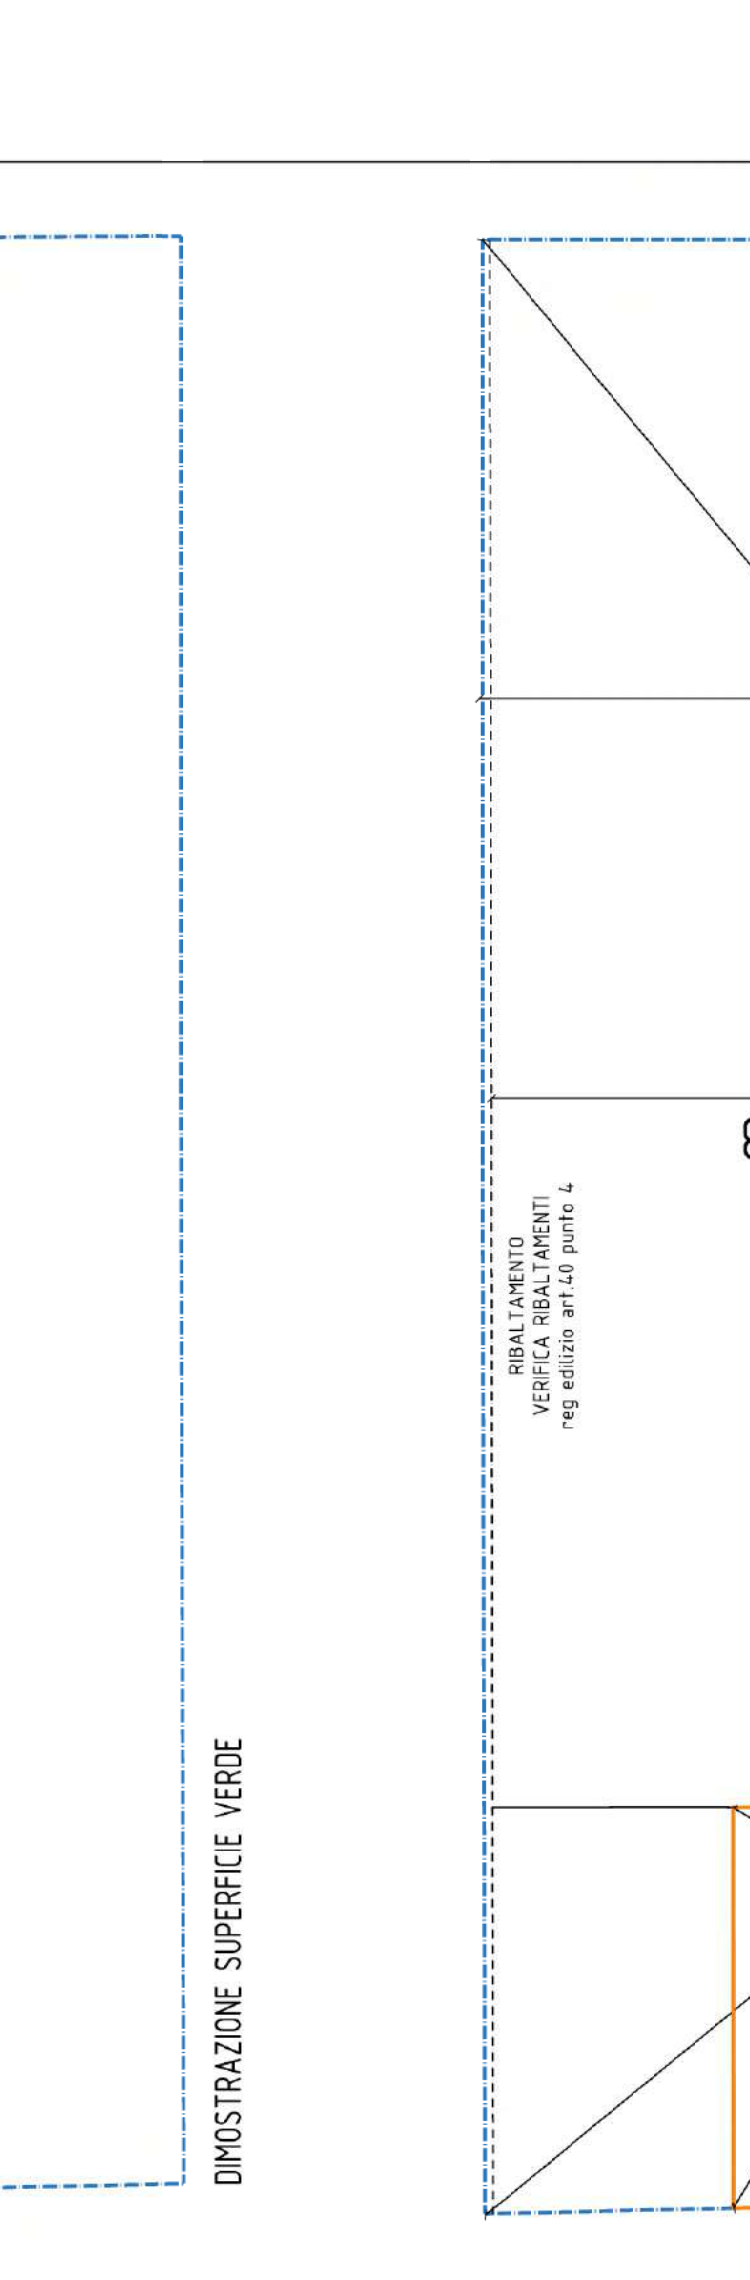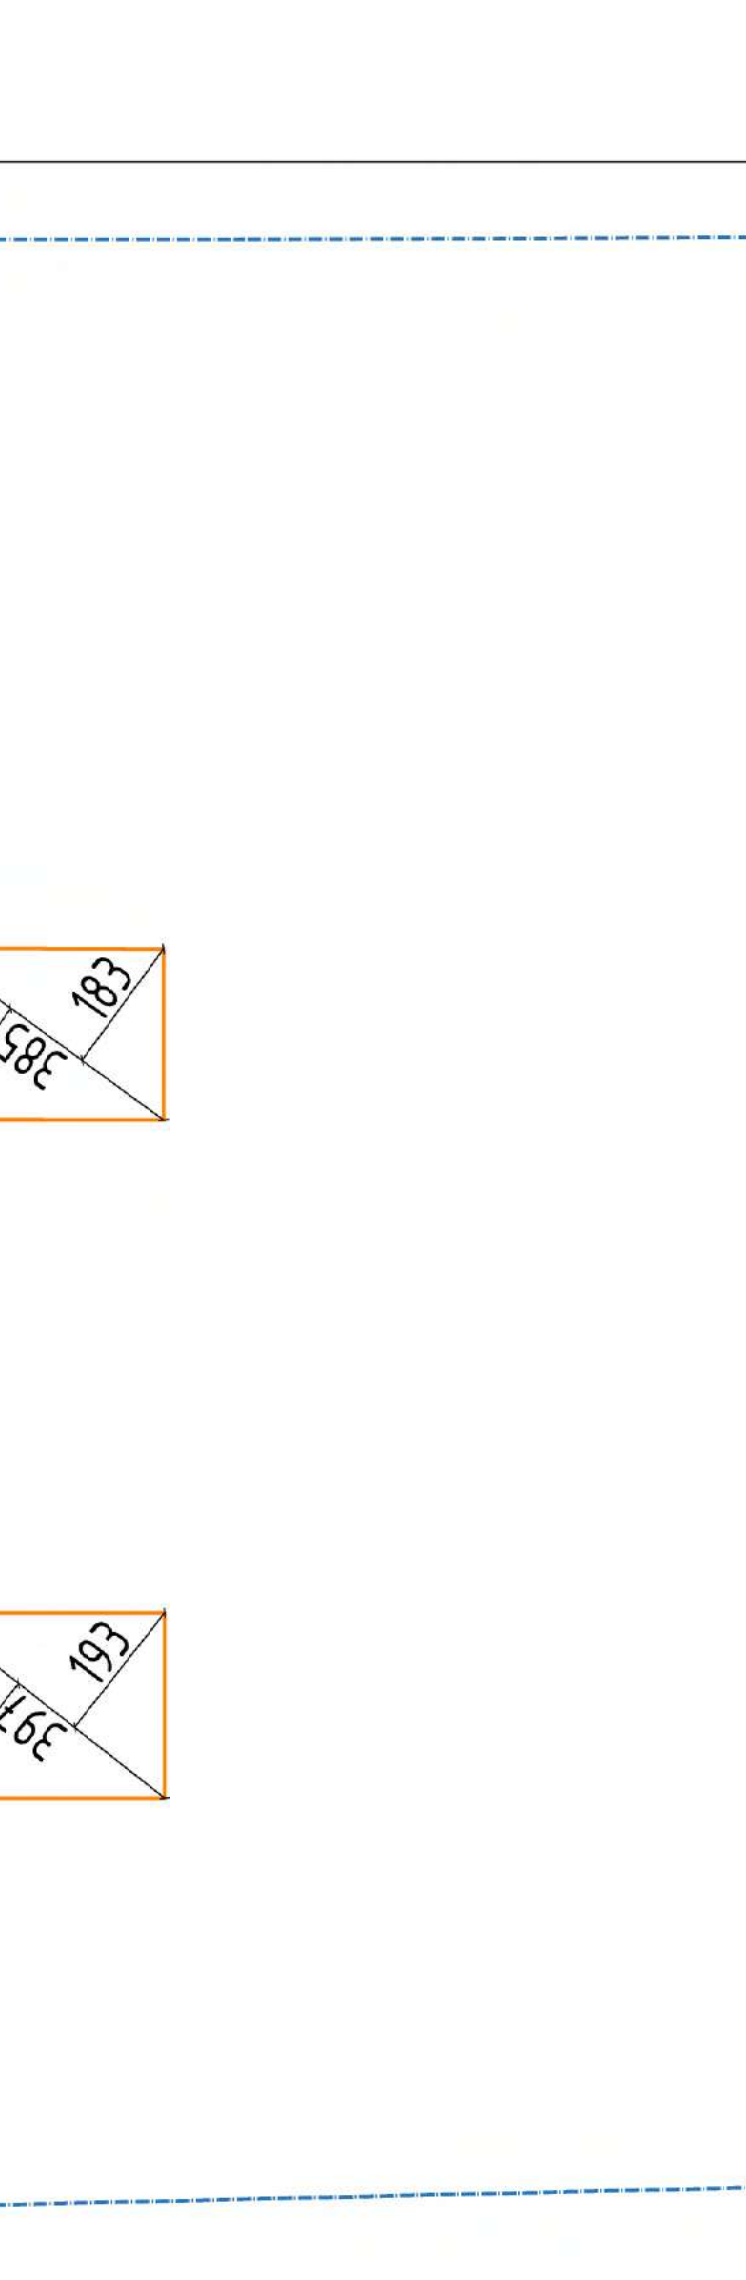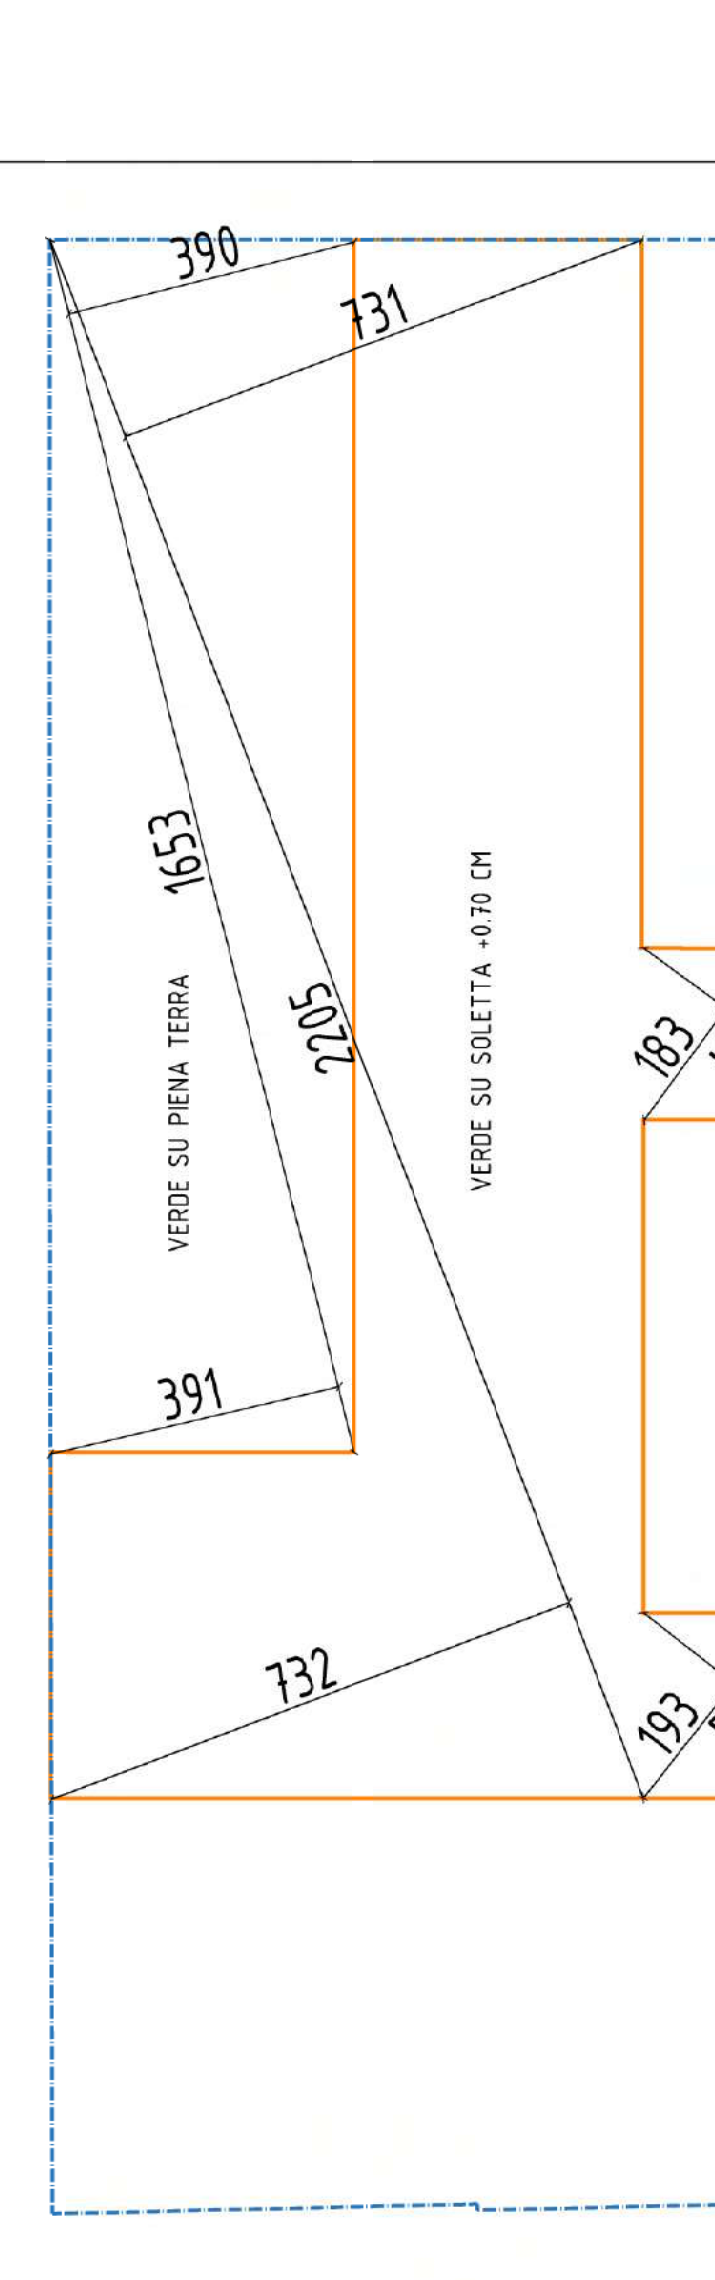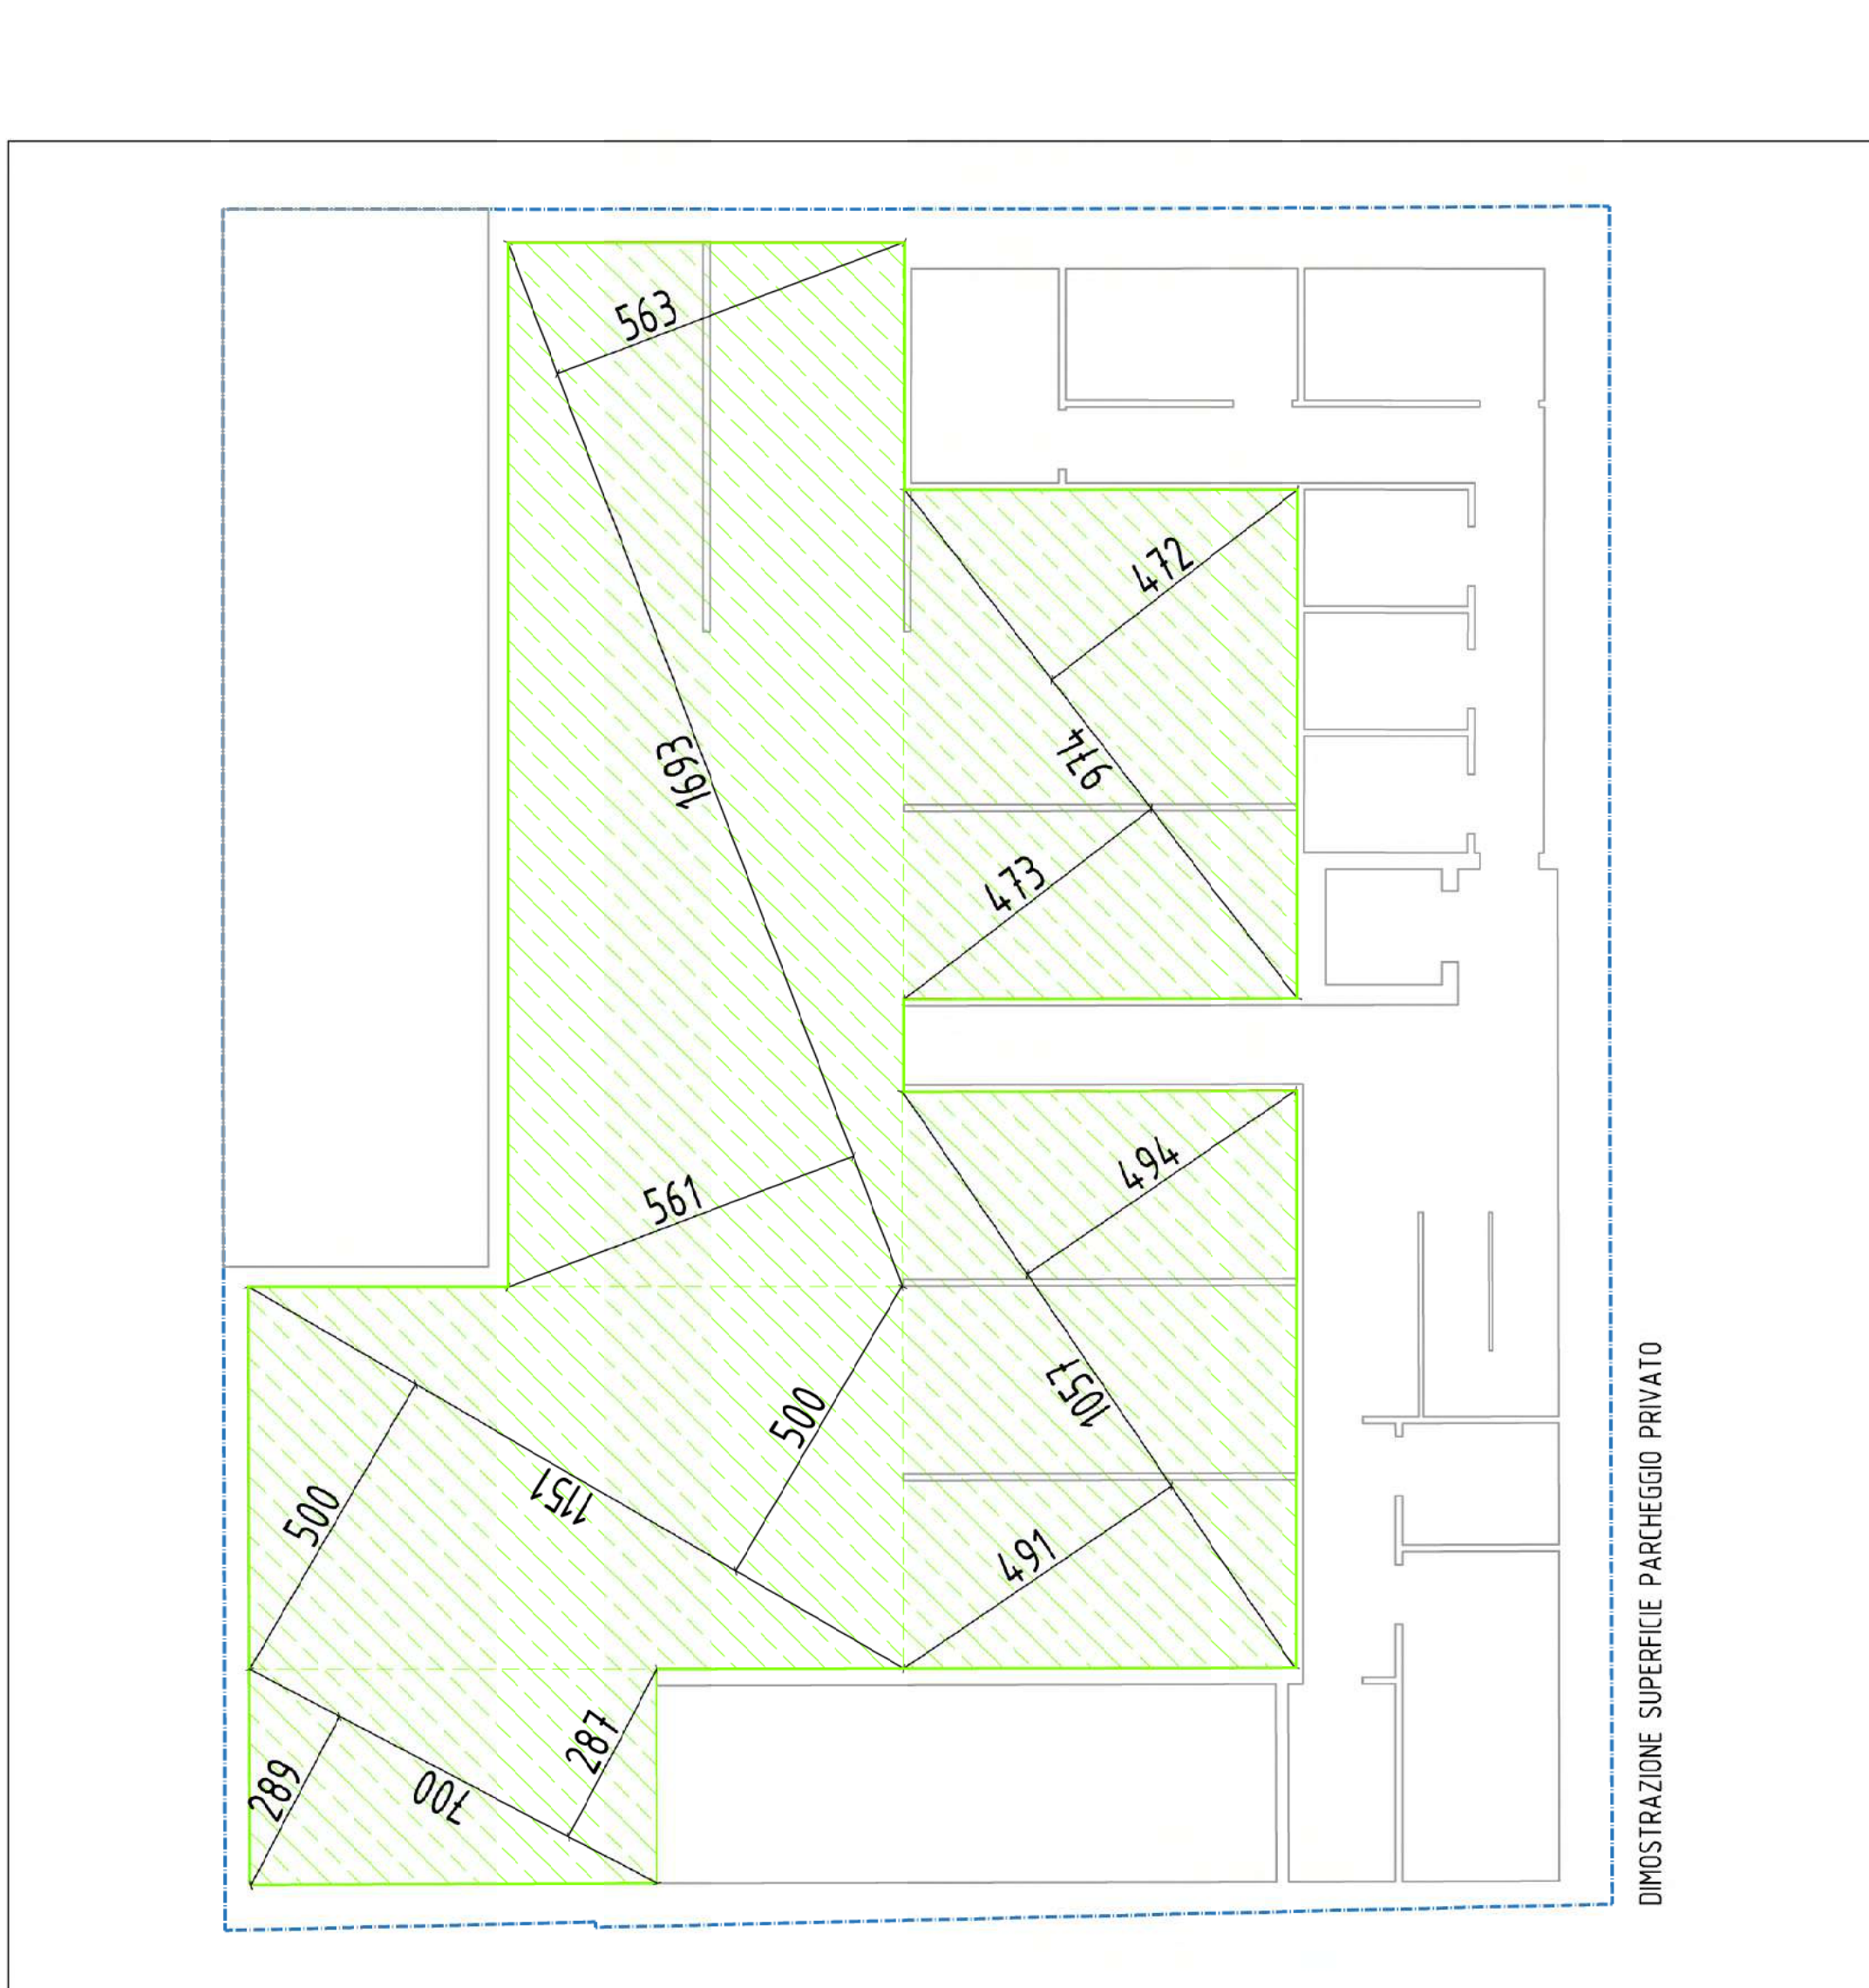

DIMOSTRAZIONE DI CALCOLI DI VERIFICA. SCALA 1:100

Administrative form for building permit (Permesso di Costruire) including project details, owner information, and official stamps.