




PLANIMETRIA - ESTRATTO DI PRG

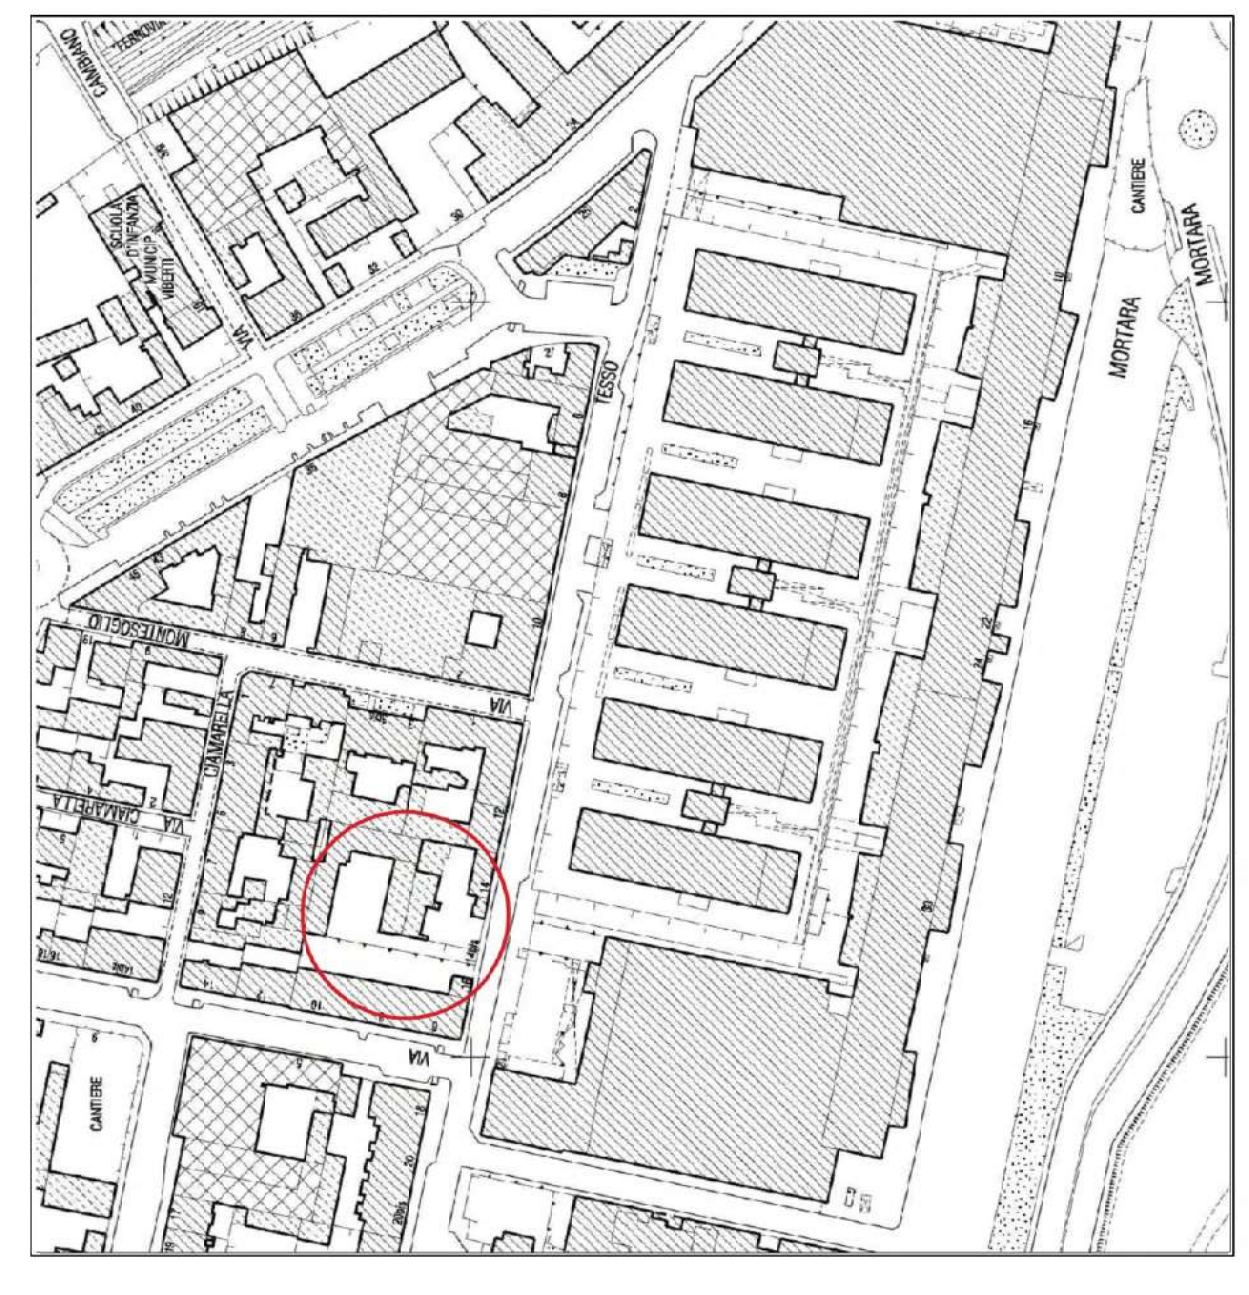


PLANIMETRIA - CARTA TECNICA MUNICIPALE

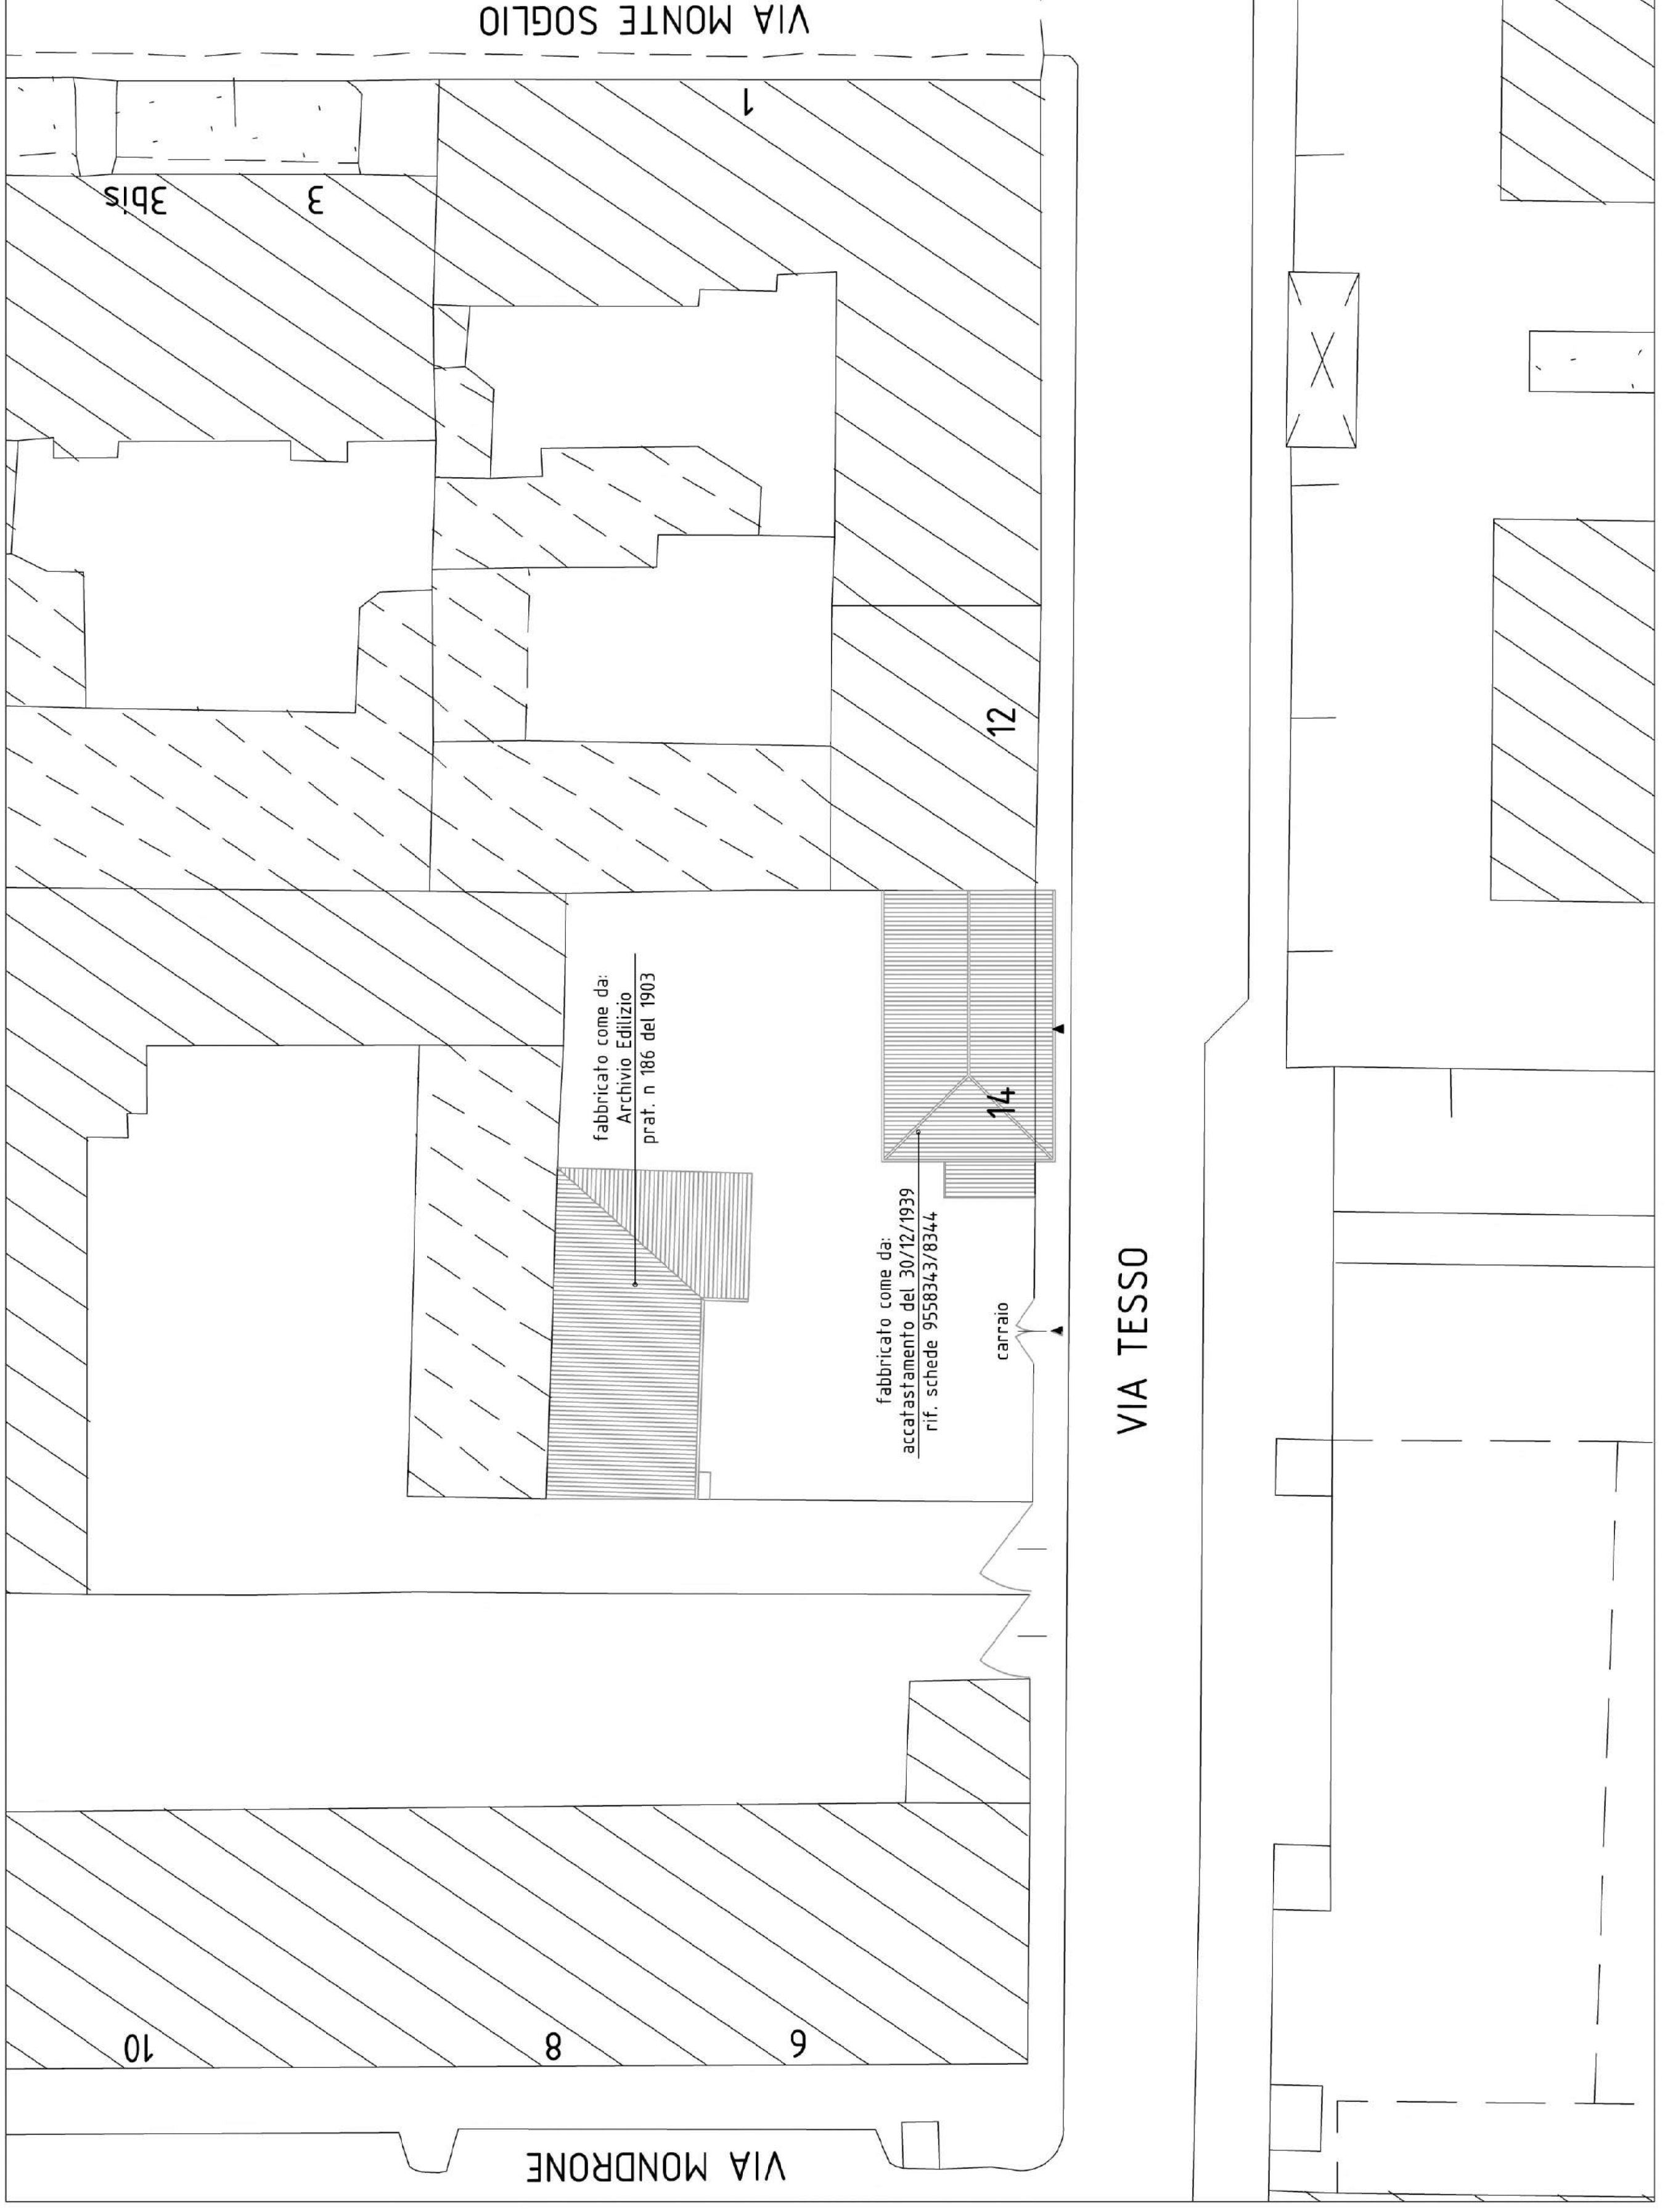

PLANIMETRIA GENERALE STATO AUTORIZZATO ESISTENTE. SCALA 1:200

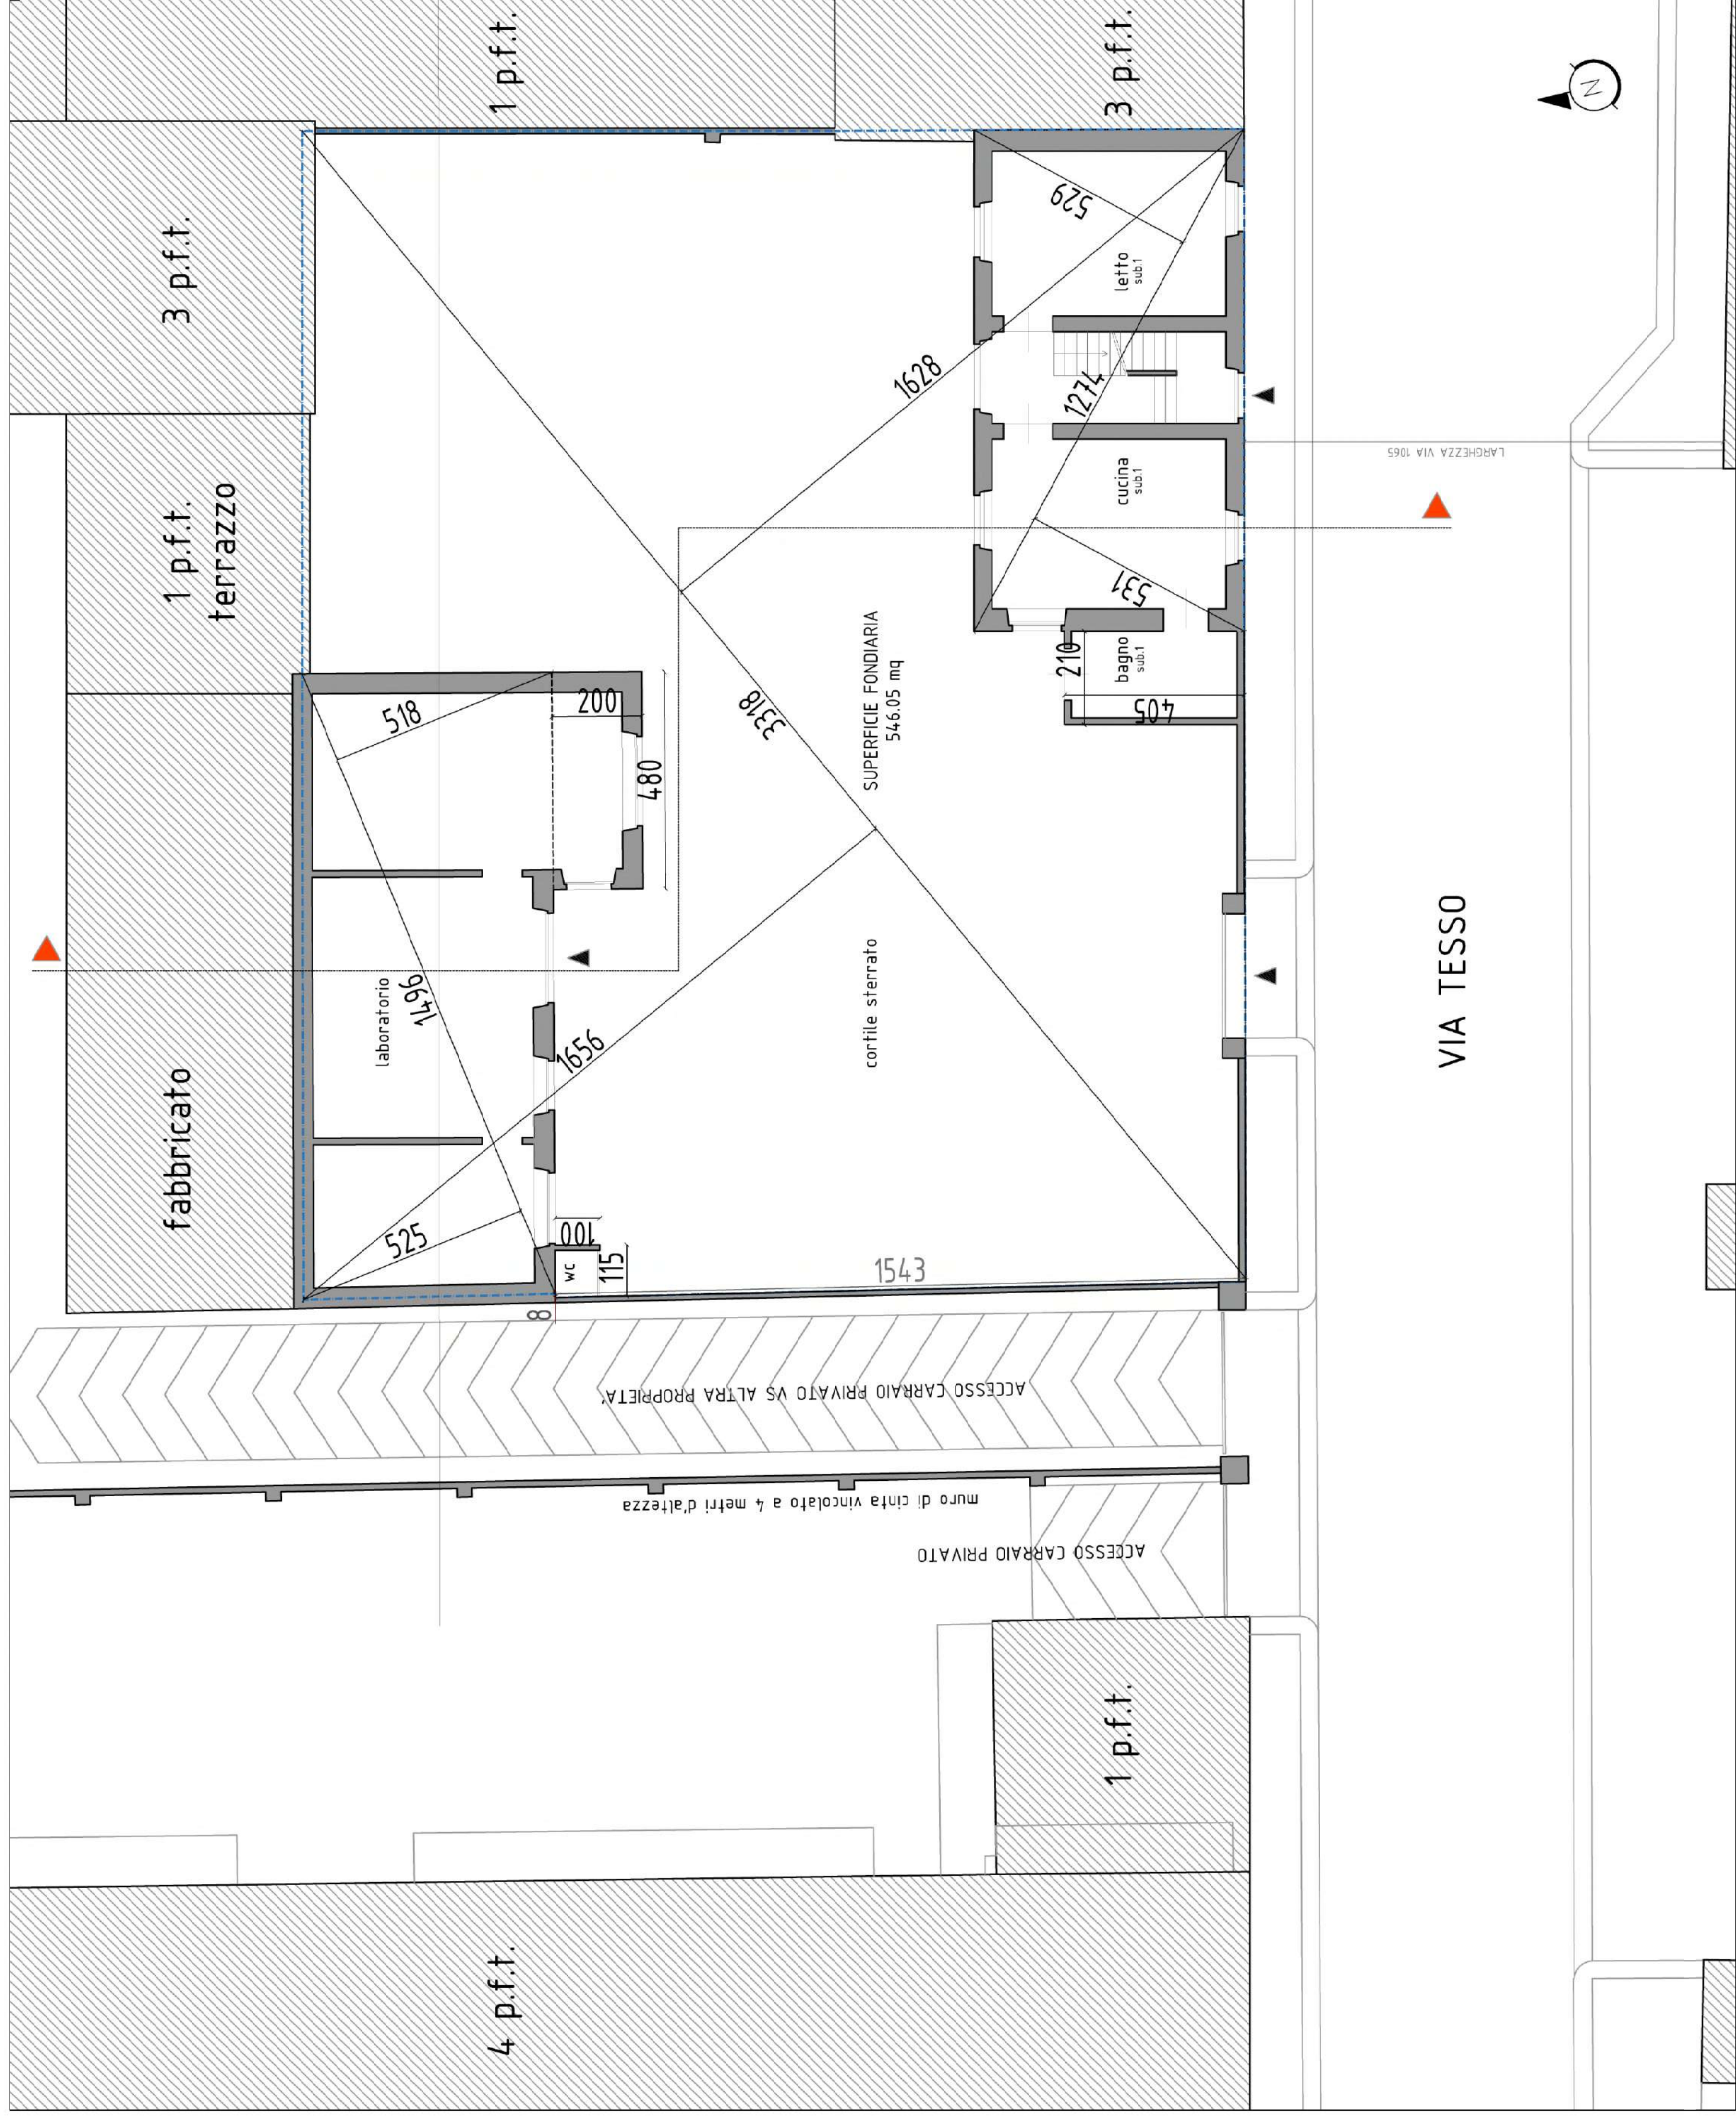


PLANIMETRIA GENERALE PIANO TERRA. DIMOSTRAZIONE DELLA SUPERFICIE FONDIARIA. SCALA 1:100

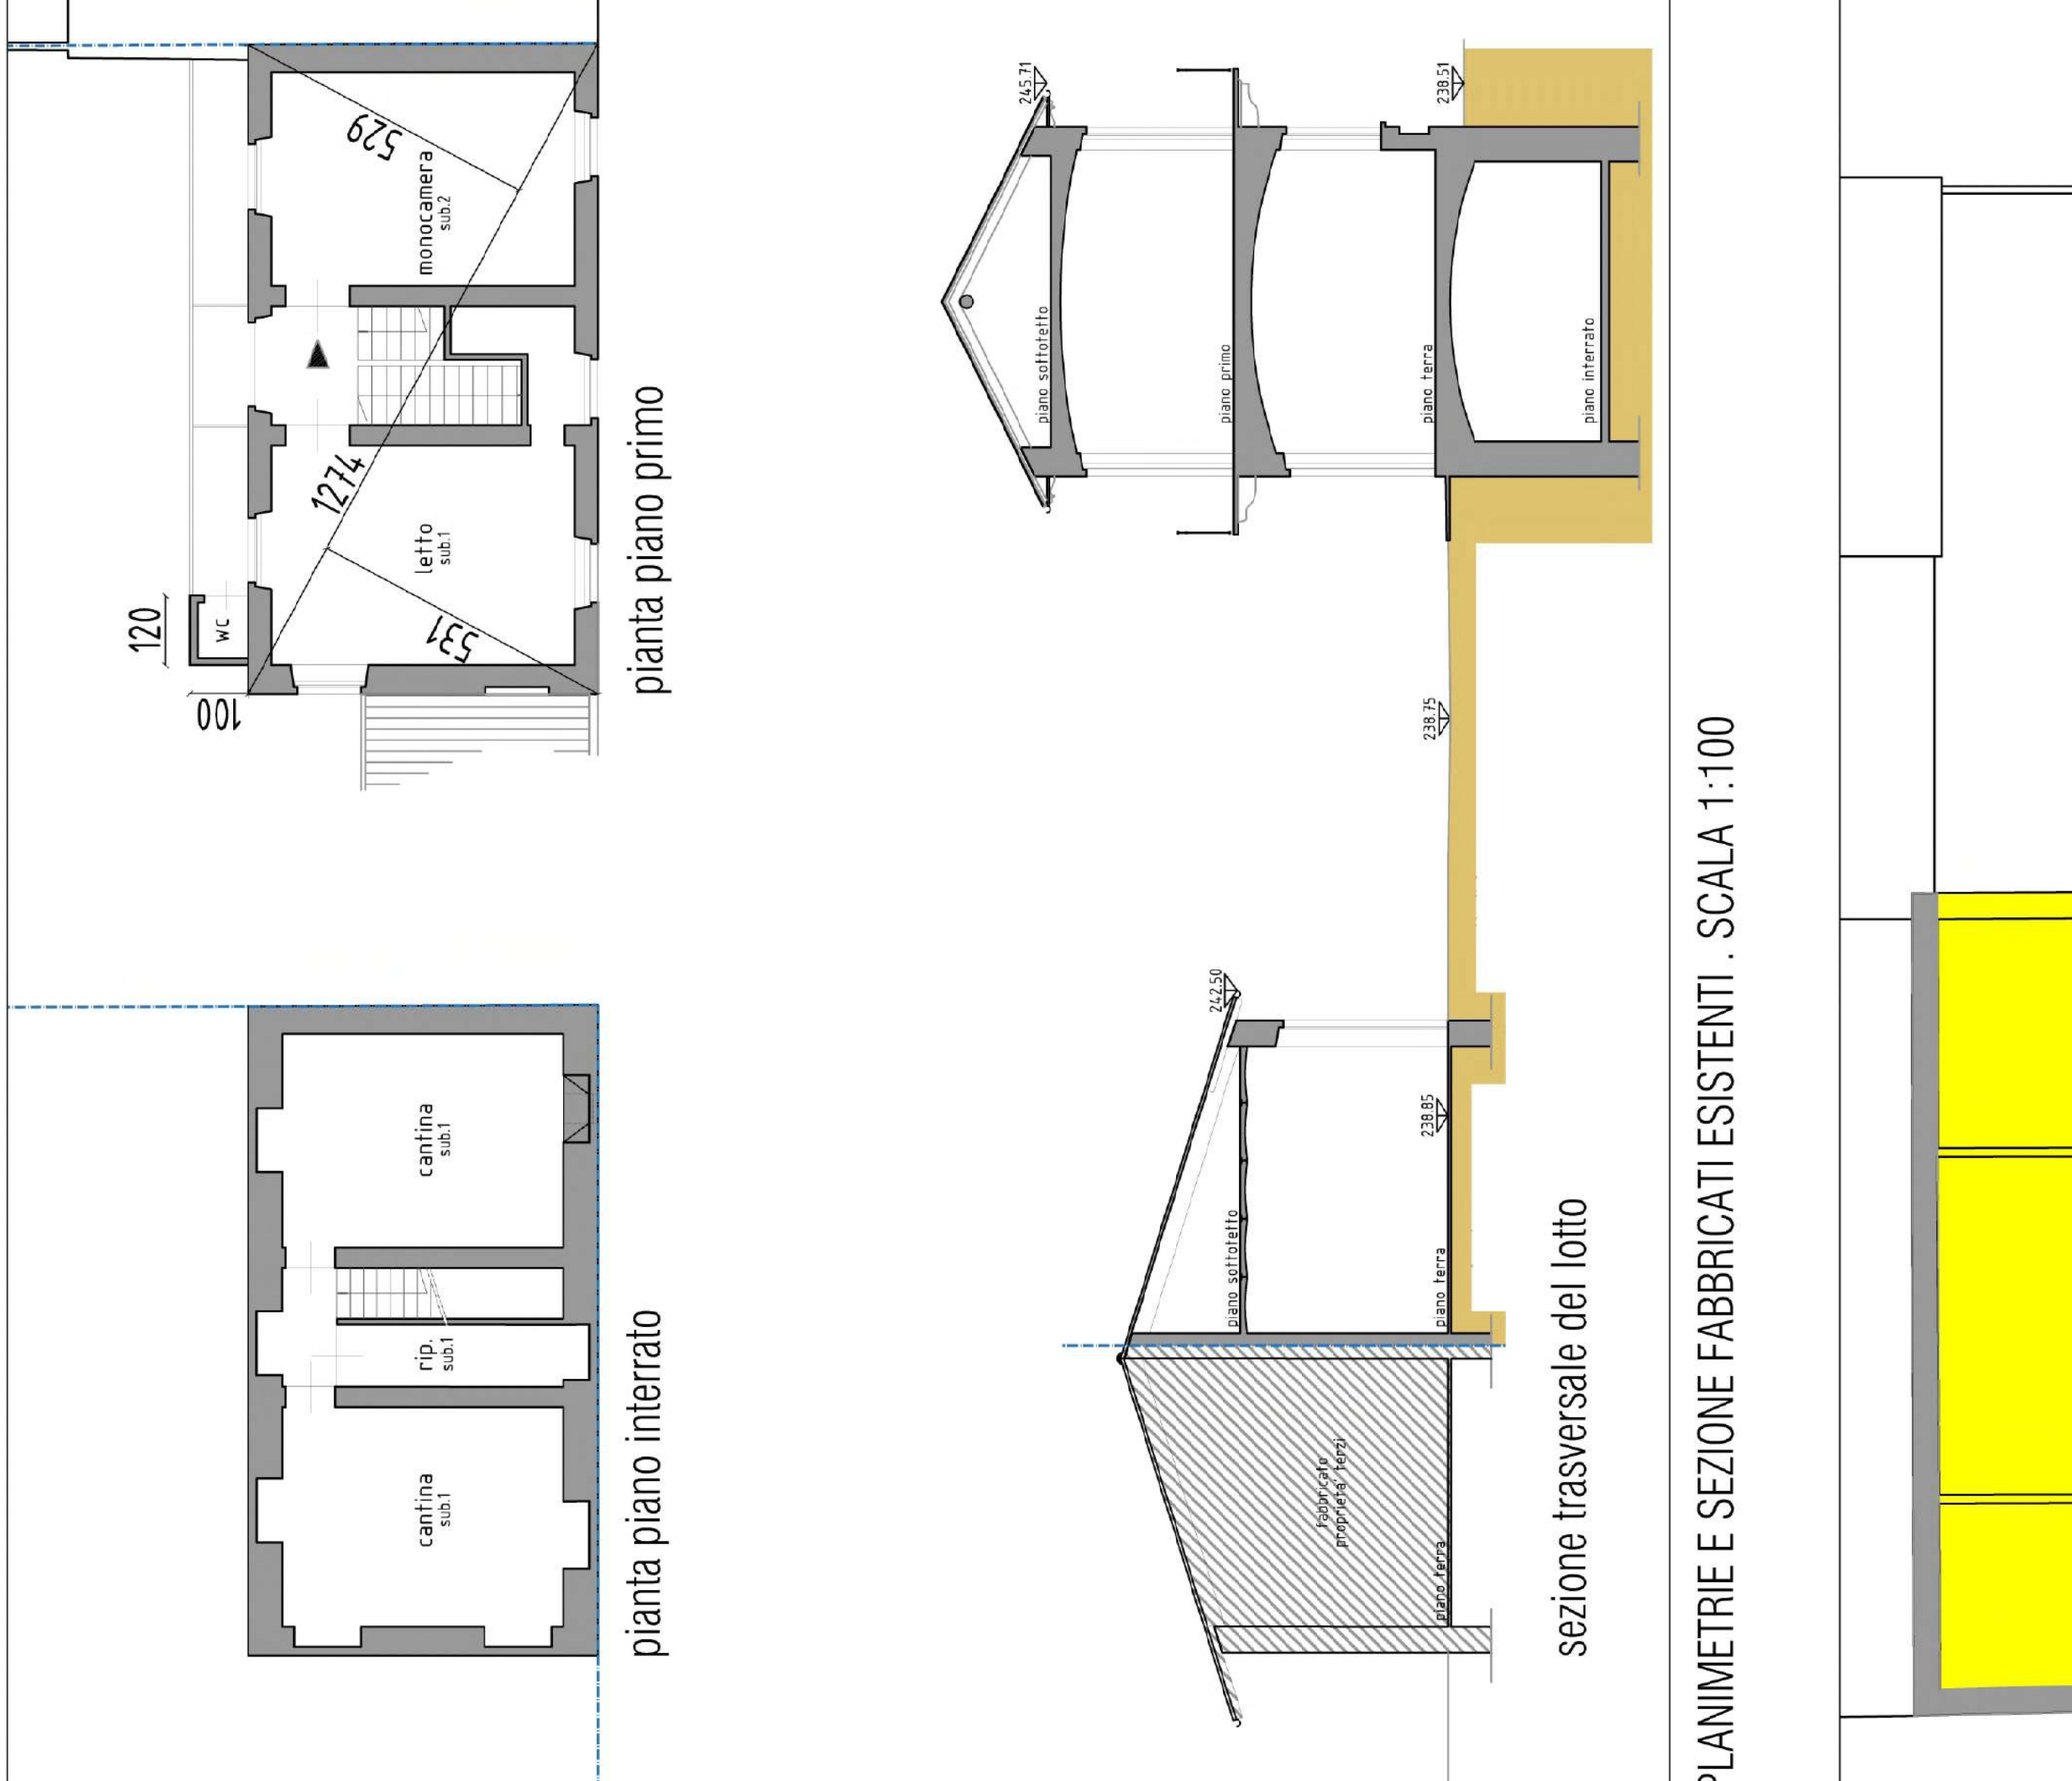

PLANIMETRIE E SEZIONI FABBRICATI ESISTENTI. SCALA 1:100



PLANIMETRIA E SEZIONE DELLE OPERE OGGETTO DI DEMOLIZIONE. SCALA 1:100

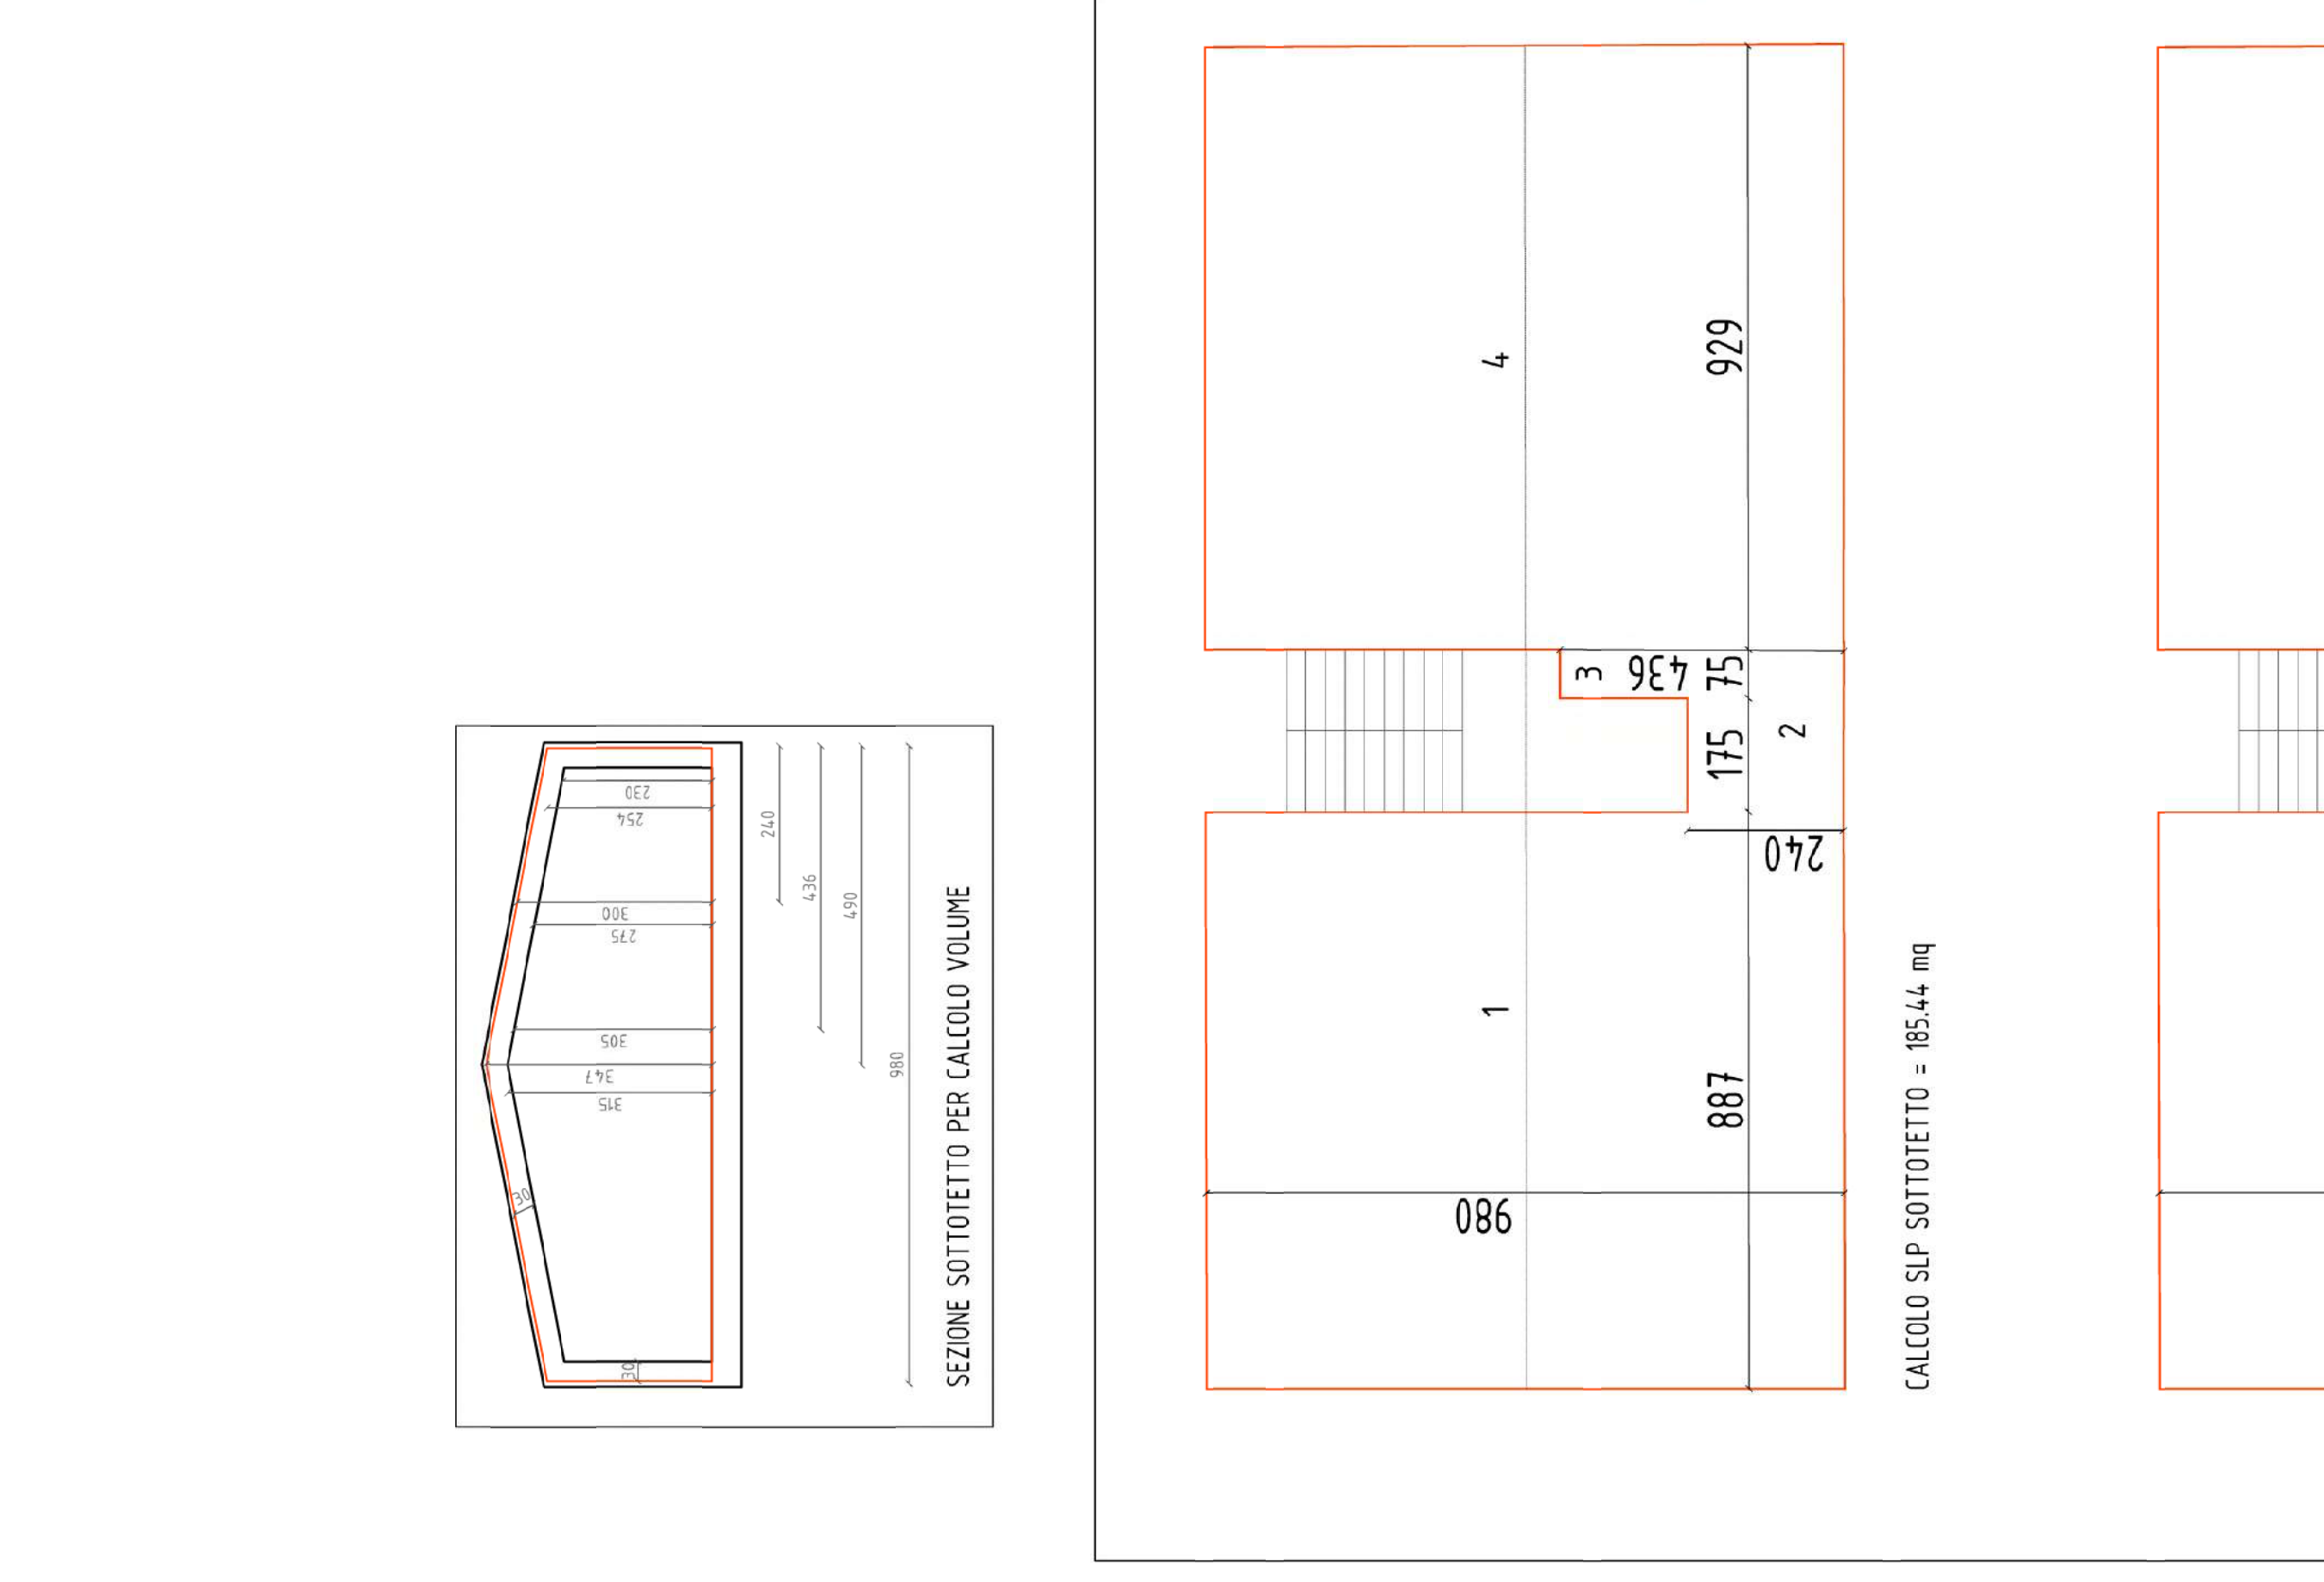

DIMOSTRAZIONE DI CALCOLO SLP. SCALA 1:100



DIMOSTRAZIONE DI CALCOLO SLP. SCALA 1:100

PERMESSO DI COSTRUIRE AI SENSI ART.10 D.P.R. 380/2001 AI SENSI ART. 26, comma 23 bis della N.U.E.A. del P.R.G.C.	
VIA TESSO, 14	

RIEPILOGO
REFERENTI NORMATIVI DI ZONA
 AREA ZONA URBANA STUDIO ARSENIALE
 DISTANZA DA STRADA 150 mt
 DISTANZA DA FABBRICATI 10 mt
 DISTANZA DA CONFINE 5 mt
 LARGHEZZA DI VIA 11,5 m
 ALTEZZA MASSIMA DI FRONTE 15,8 m
 FABBRICATO ESISTENTE SU VIA
 AREA A VERDE PRIVATO 20% della superficie libera su piena terra

DATI PLANIVOLUMETRICI
 SUPERFICIE FONDIARIA 544,05 mq
 SUPERFICIE ESISTENTE 184,14 mq
 SUPERFICIE ESISTENTE SU RESIDENZIALE ESISTENTE 141,33 mq
 SUPERFICIE ESISTENTE SU ARTIGIANALE ESISTENTE 88,77 mq

CALCOLI PLANIVOLUMETRICI

INTERVENTI IN PROGETTO
 DEMOLIZIONE 233,51 mq
 SUP. RESIDENZIALE E ARTIGIANALE 144,74+88,77 = 233,51 mq
 NUOVA COSTRUZIONE PER REALIZZAZIONE DI SUP. RESIDENZIALE (S/P) 16,86+56,72+70,42+20,62+6,64+75,64+34,97+26,10+14,18+20,26 = 343,63 mq
 PIANO PRIMO 188,05 mq
 PIANO SECONDO 185,44 mq
 TOTALE SUP. IN PROGETTO 170,23 mq
 VOLUME LORDO SOTTOFOTTEO ABITABILE 533,93 mq
 VOLUME LORDO SOTTOFOTTEO / SUP. SOTTOFOTTEO 533,93 mq
 ALTEZZA MEDIA LORDA SOTTOFOTTEO 4,59 m
 TOTALE VOLUME IN PROGETTO (V) 237,17 mq
 AREA A VERDE PRIVATO = 112,17 mq
 SUPERFICIE A PARCHEGGIO = 270,67 mq
 IN PROGETTO

VERIFICHE PLANIVOLUMETRICHE


1 996
 2 240
 3 175,75
 4 929

CAICOLO SLP SOTTOFOTTEO = 185,44 mq







SEZIONE TRASVERSALE DEL LOTTO

1 120
 2 100
 3 127,4
 4 100
 5 127,4
 6 100








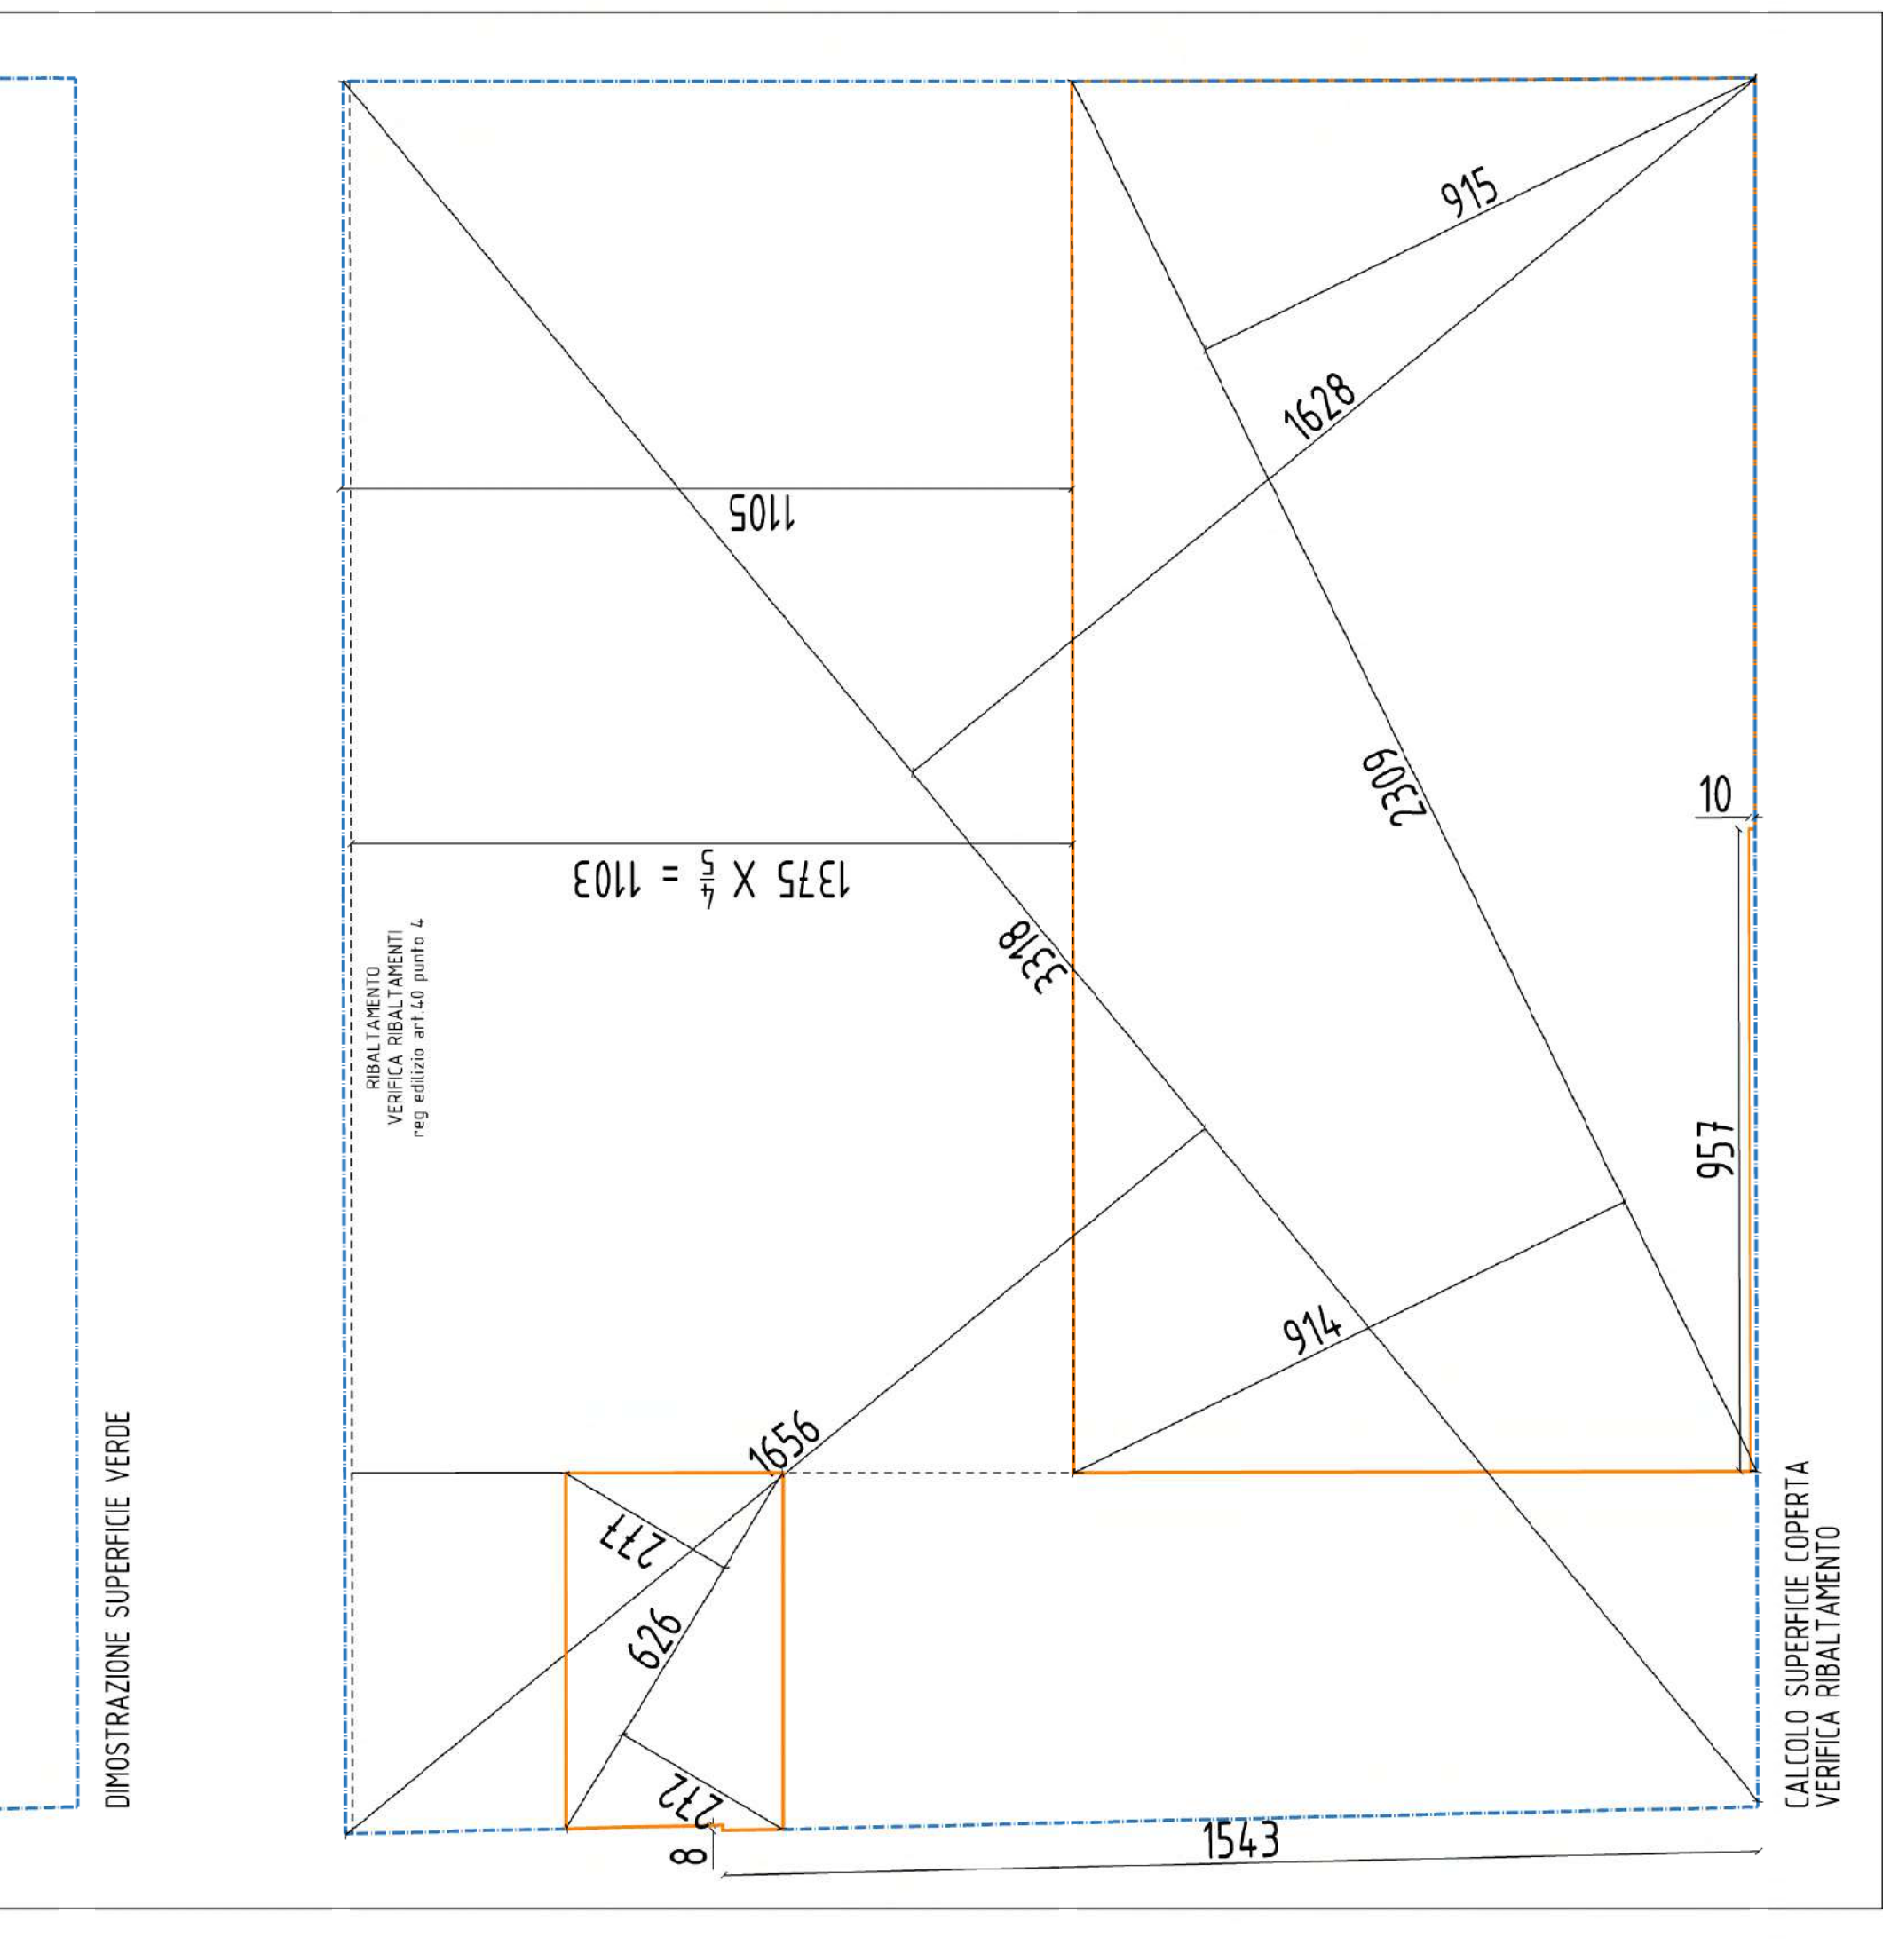

DIMOSTRAZIONE DI CALCOLO SLP. SCALA 1:100

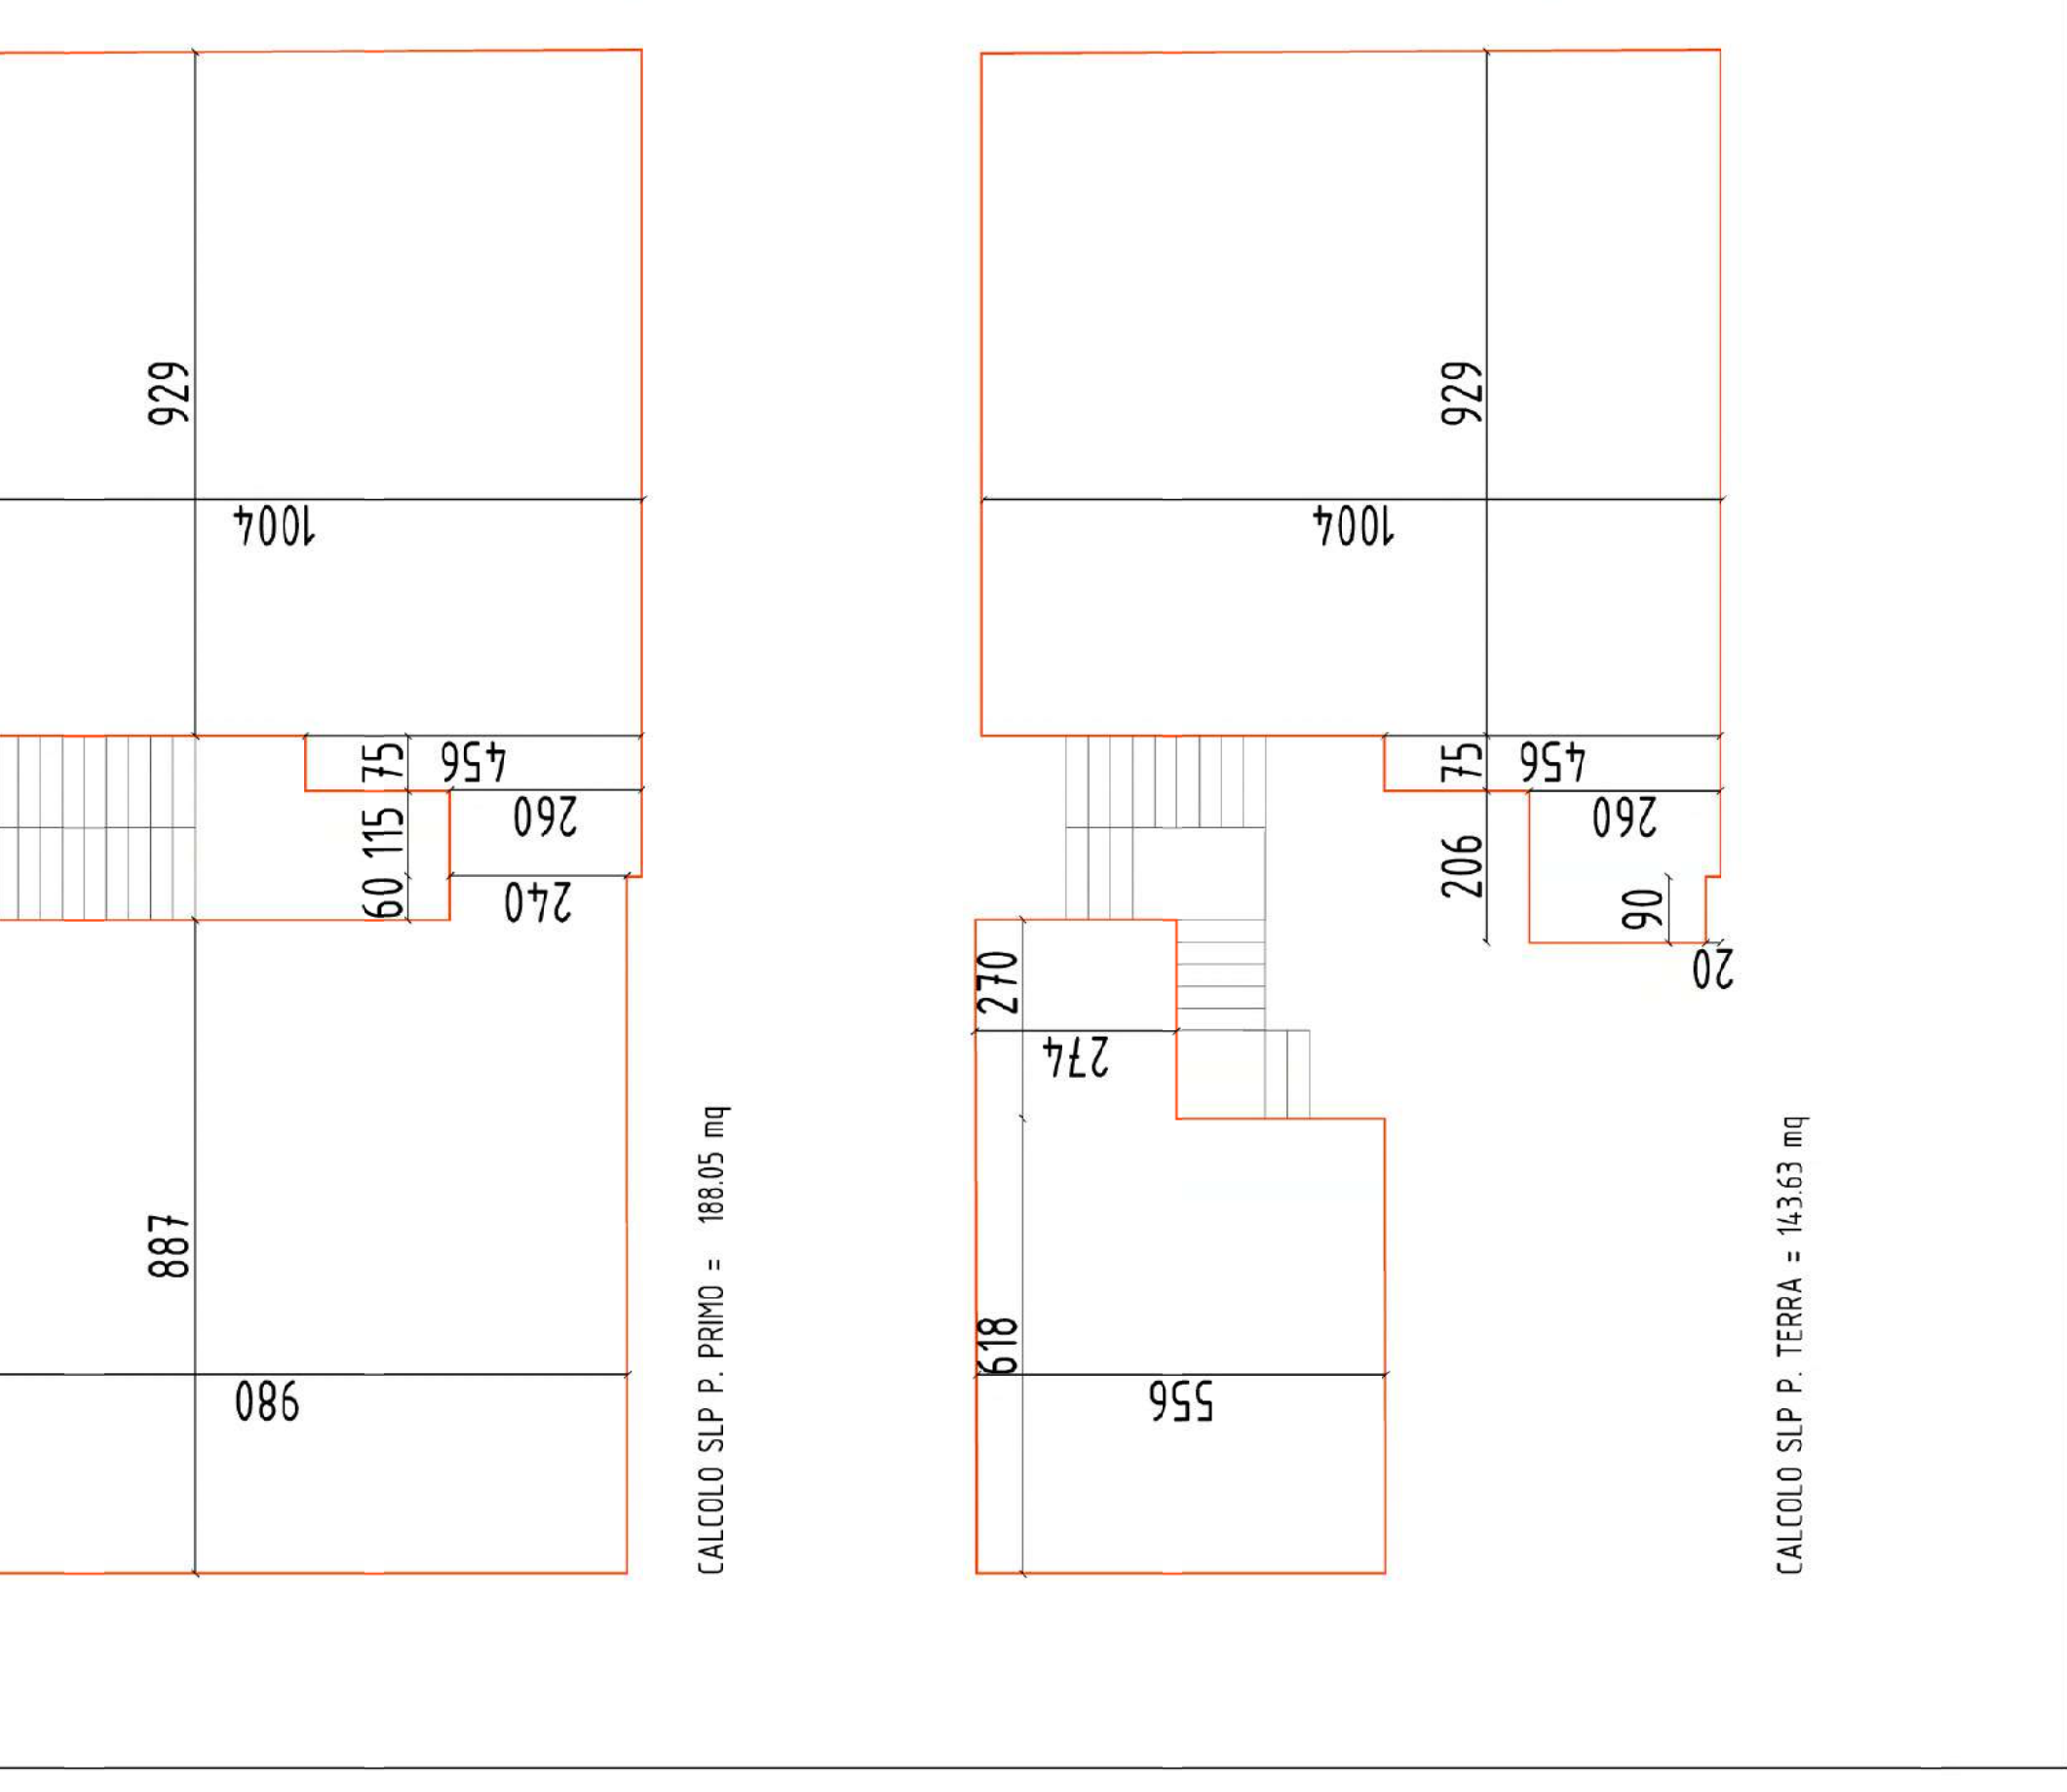


DIMOSTRAZIONE DI CALCOLO SLP. SCALA 1:100




DIMOSTRAZIONE DI CALCOLO SLP. SCALA 1:100



DIMOSTRAZIONE DI CALCOLO SLP. SCALA 1:100

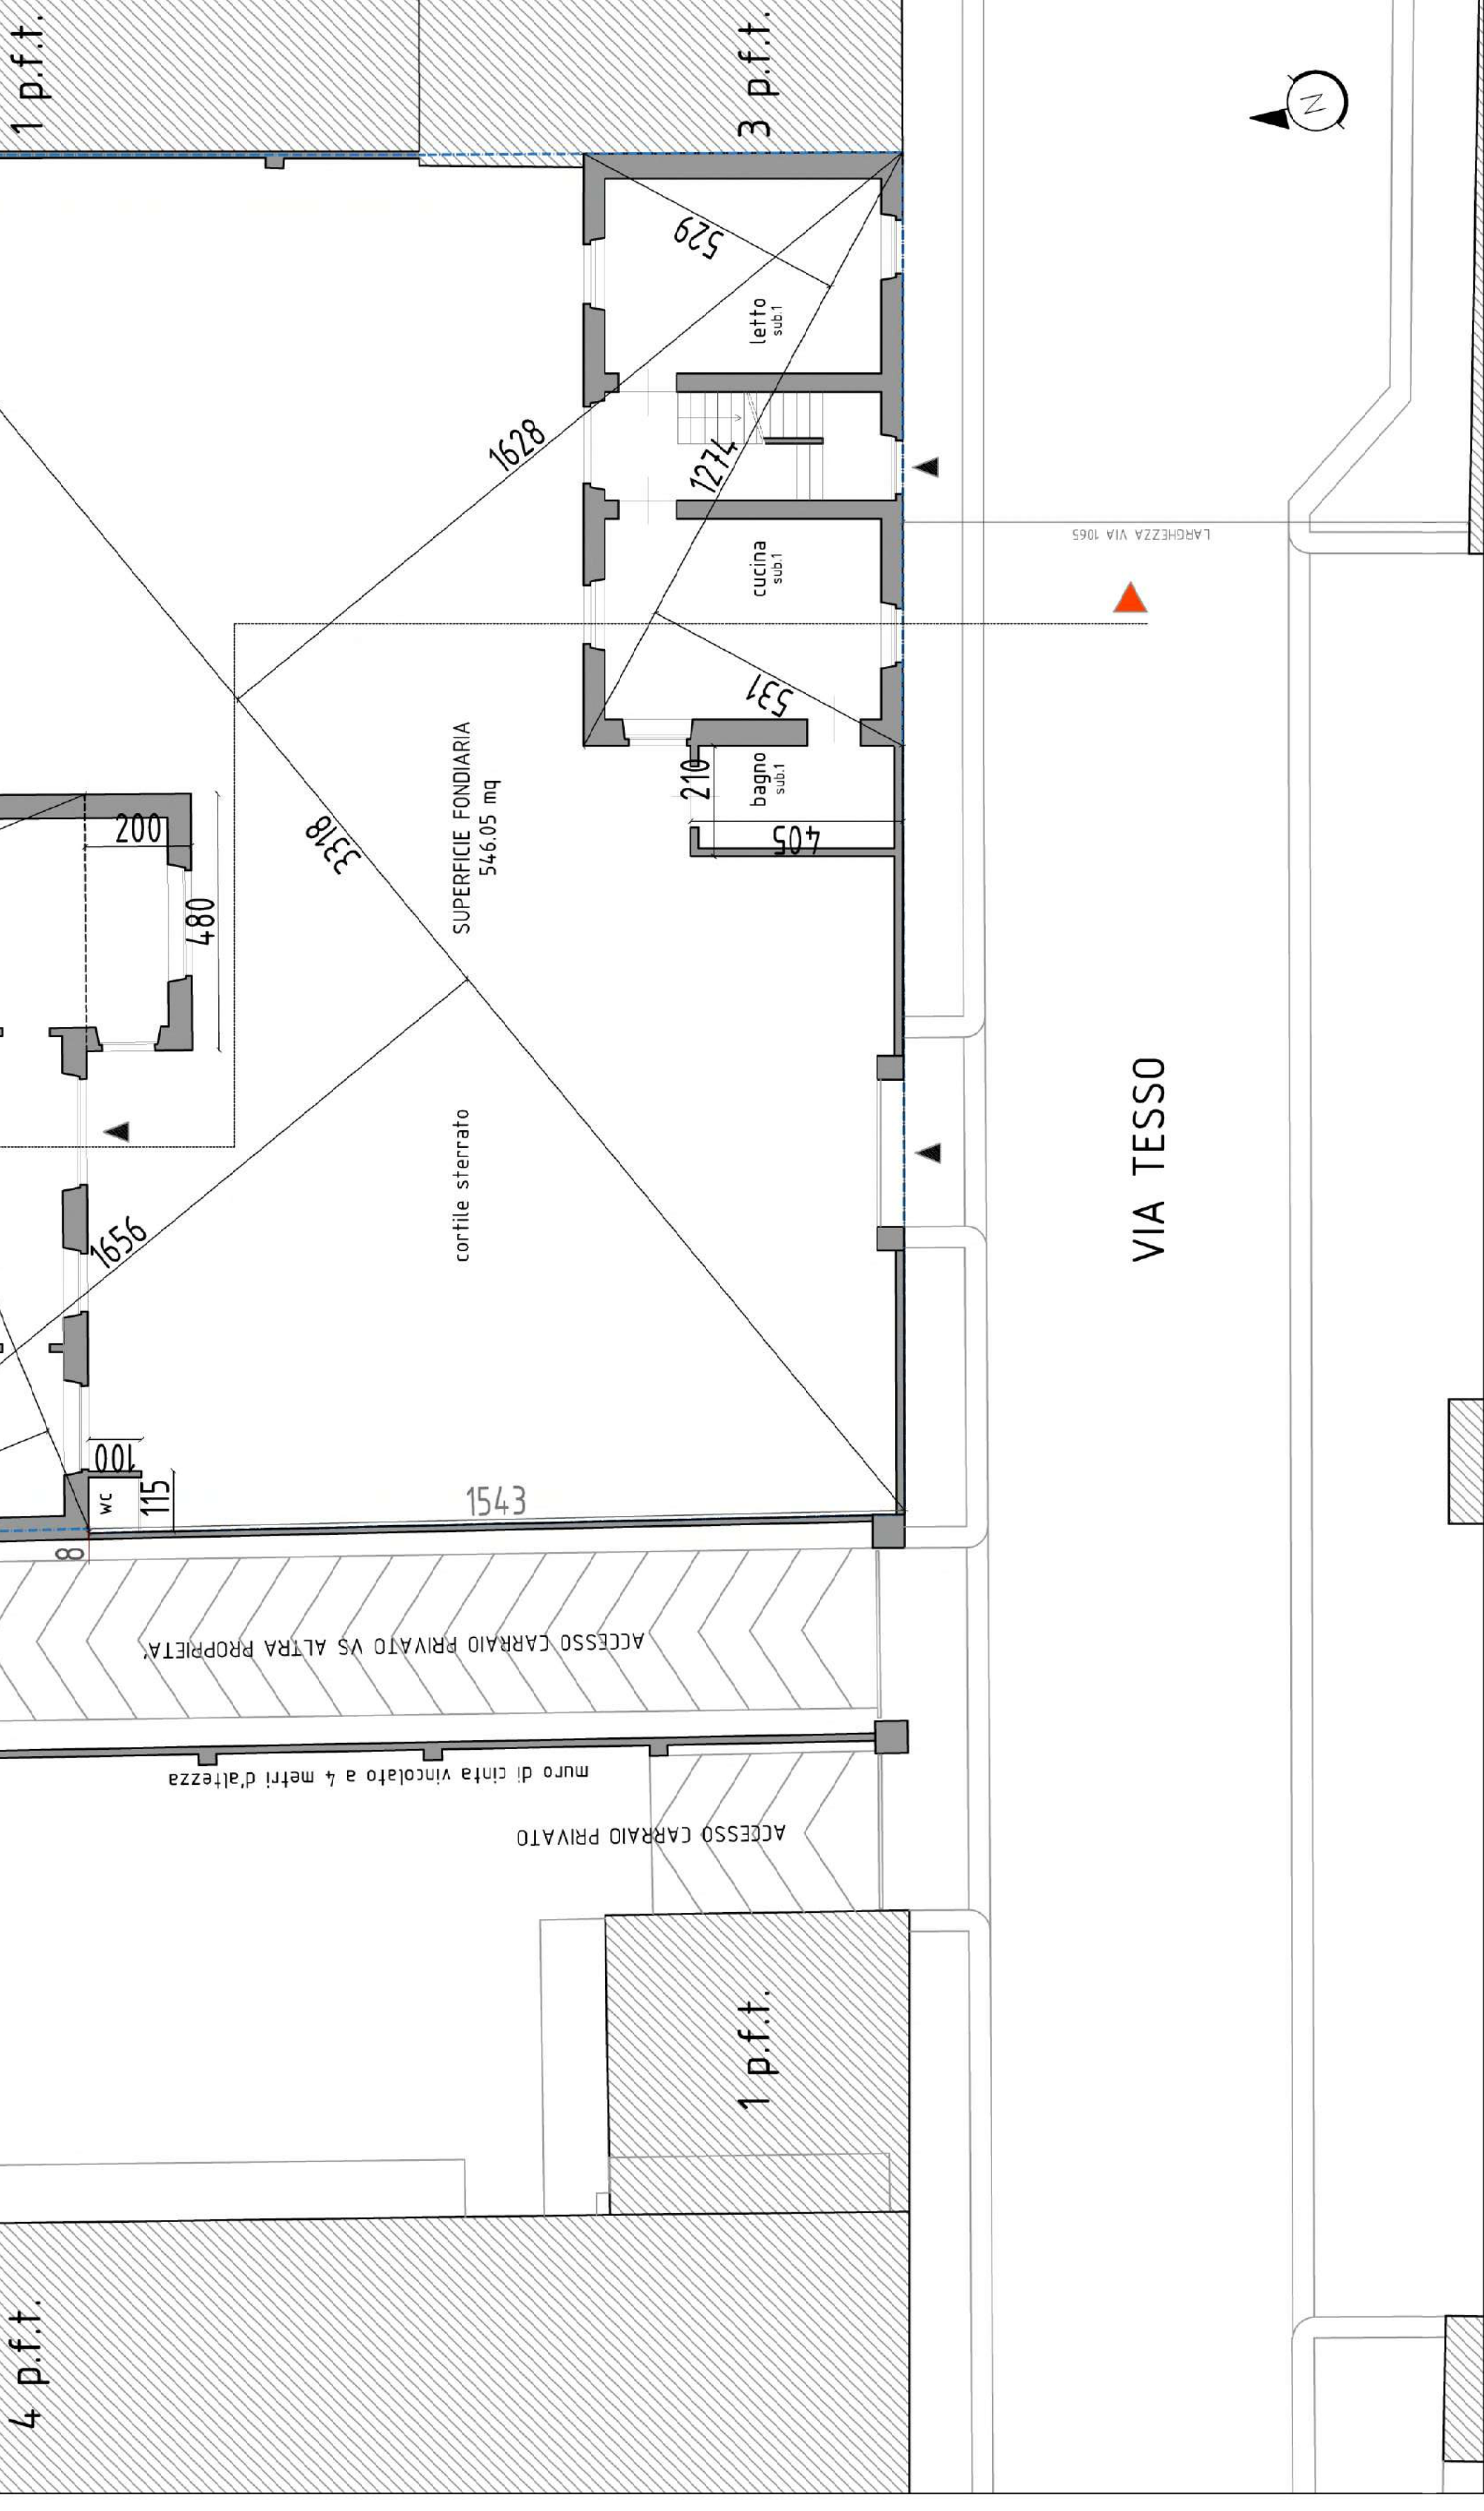

DIMOSTRAZIONE DI CALCOLO SLP. SCALA 1:100

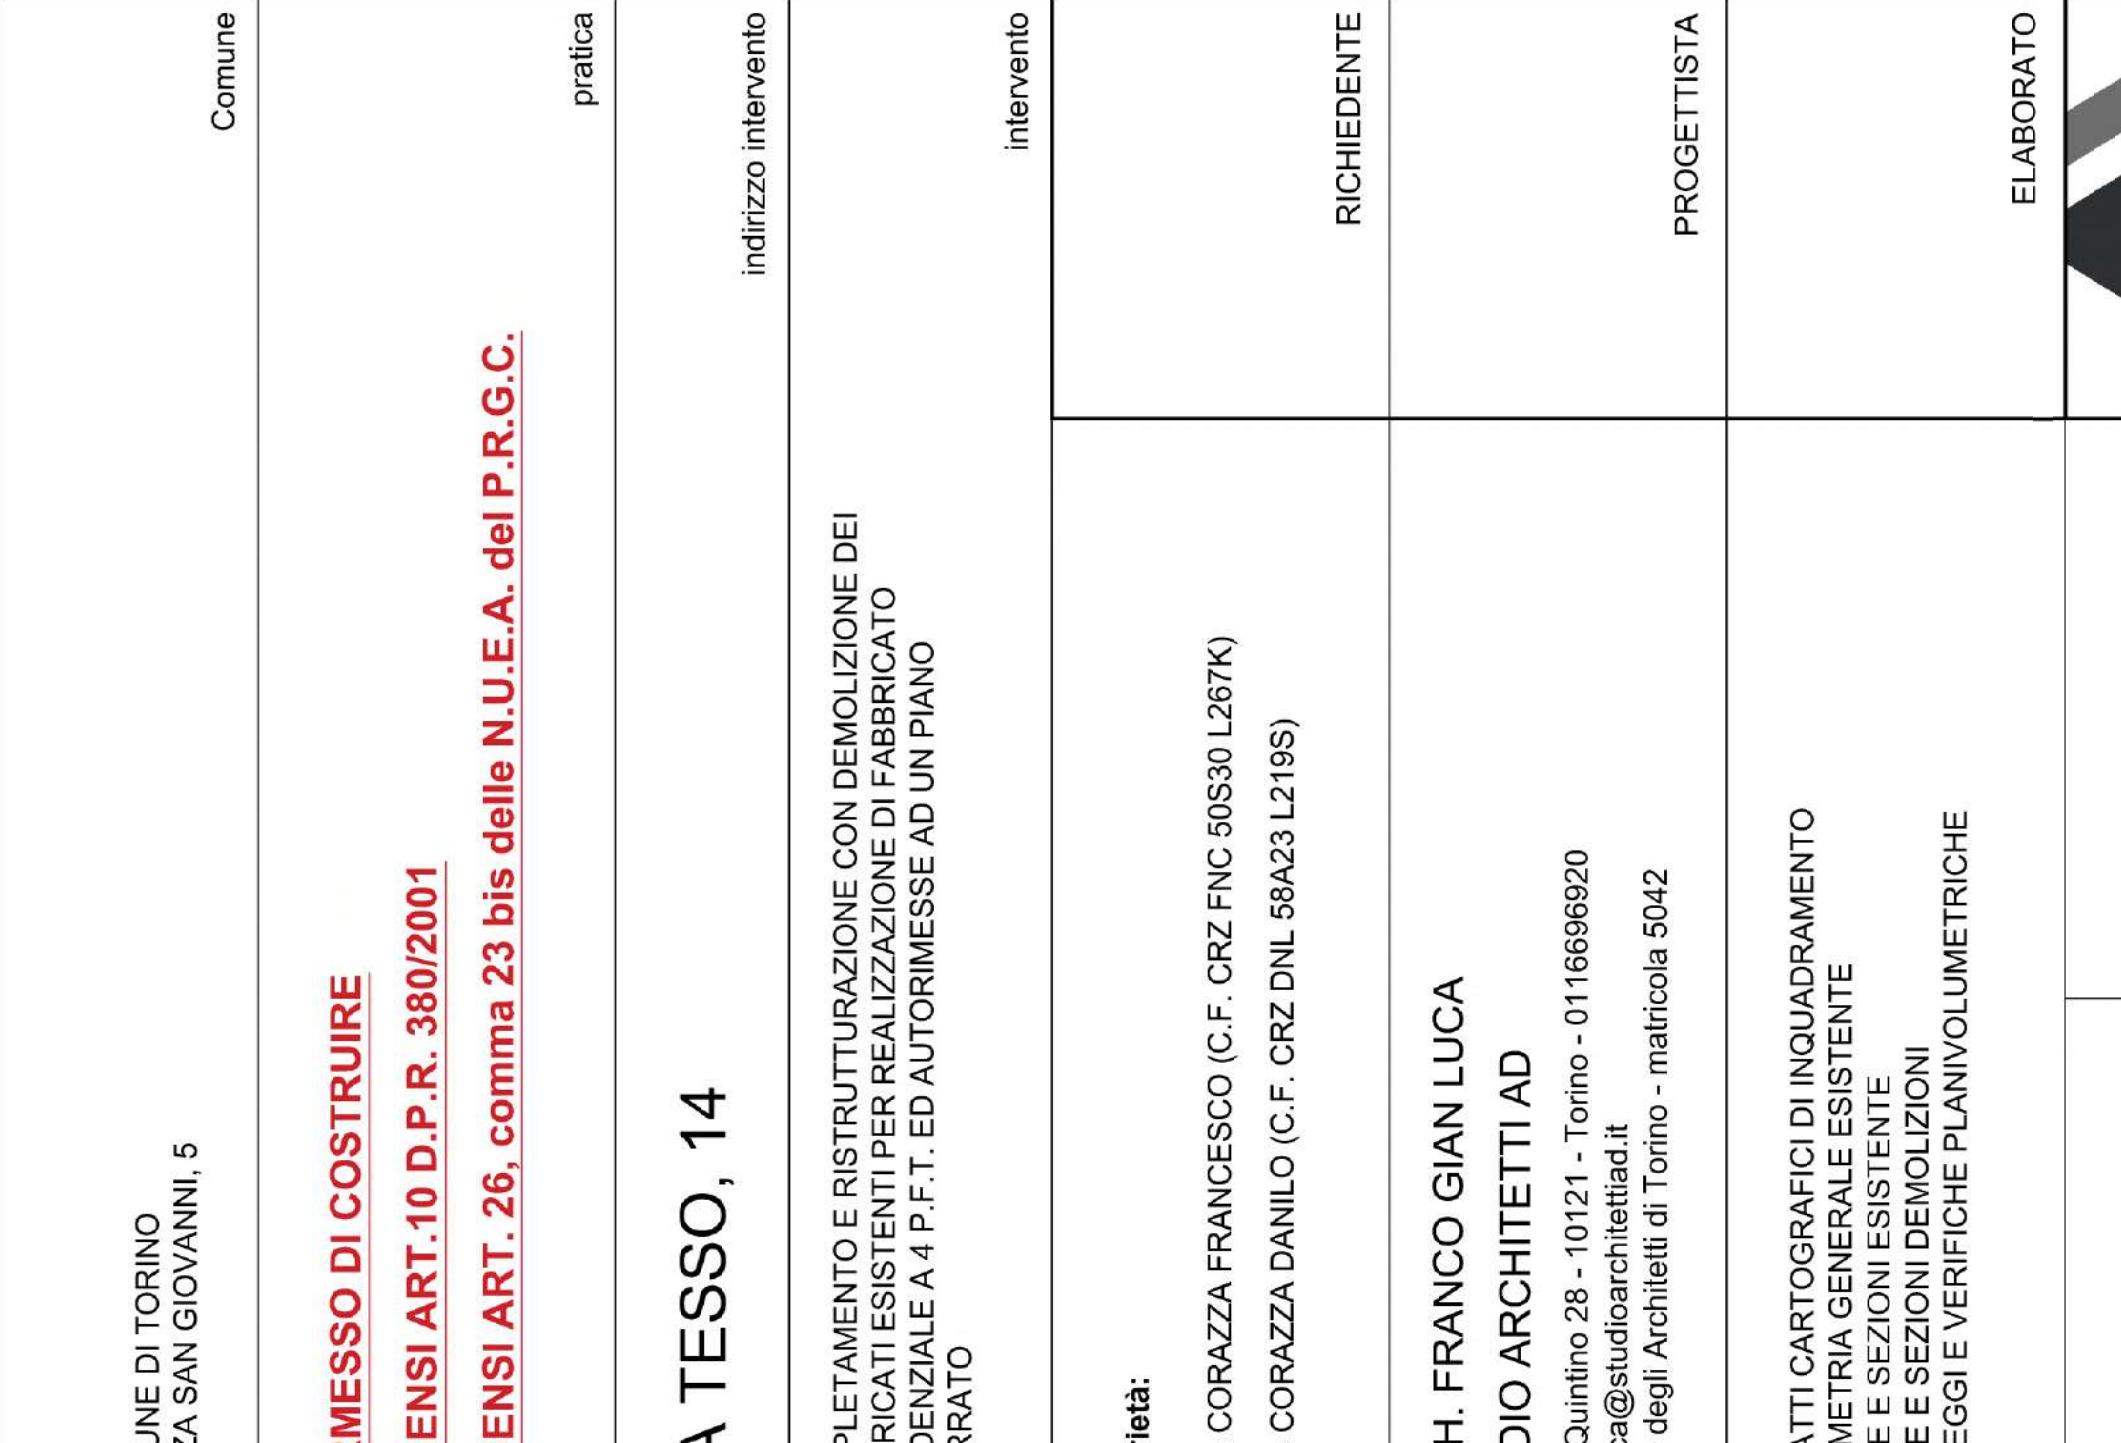

DIMOSTRAZIONE DI CALCOLO SLP. SCALA 1:100