



PROSPETTO SUD

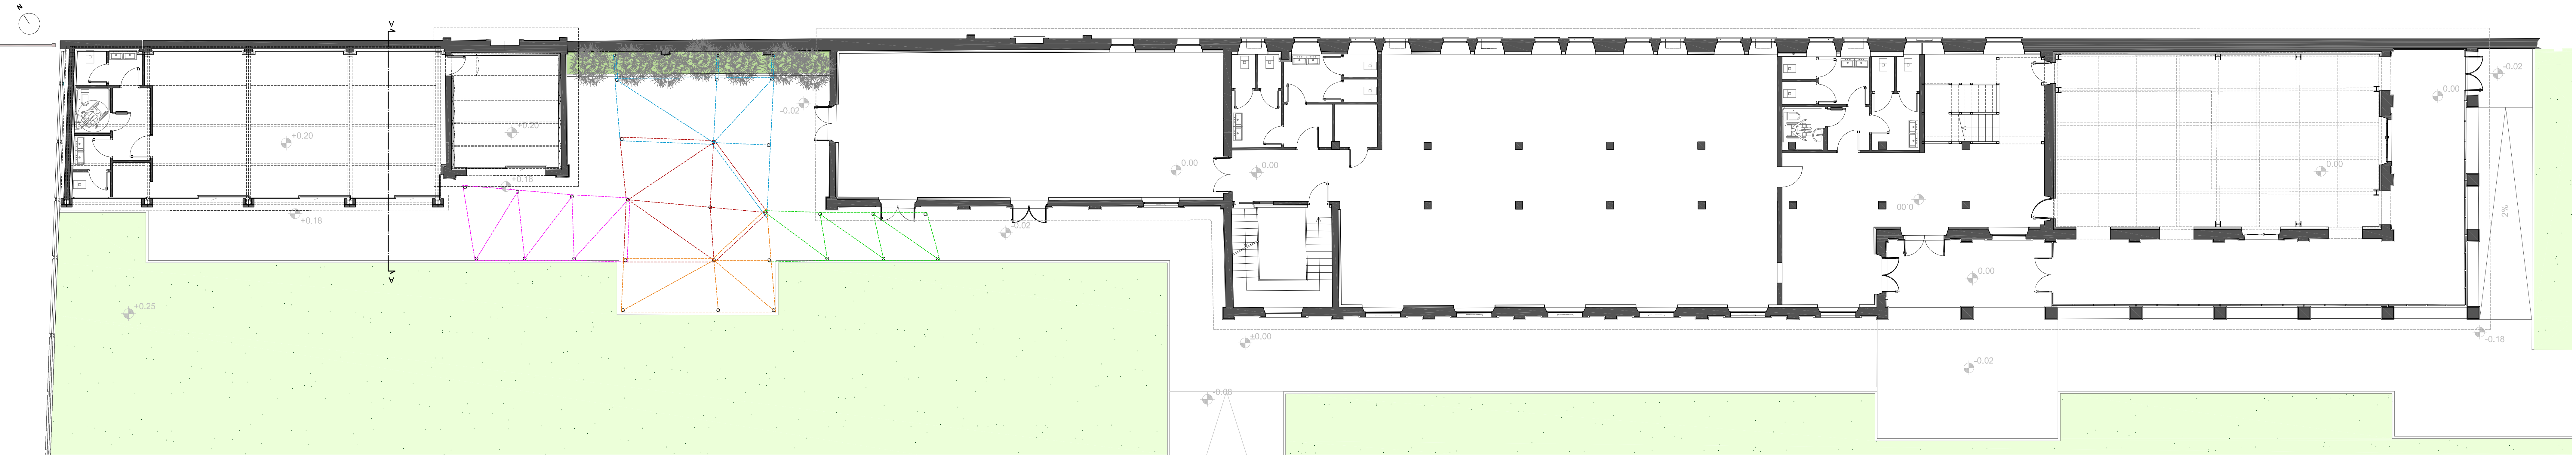

PIANTA PIANO TERRA

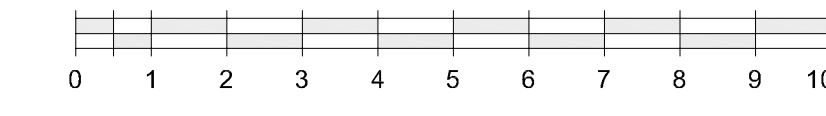

Committente: CSI-Piemonte - C.so Unione Sovietica, 216 - 10134 Torino. P.IVA 01995120019			
Ubicazione intervento: C.so Unione Sovietica, 214 - 10134 Torino.			
Progettista e D.L.: arch. Paolo BOVO - p.zza Risorgimento, 23 - 12037 Saluzzo CN. P.IVA 02736690047			
Oggetto opera: Progetto CSI Next - Realizzazione tettoia riunioni outdoor			
Tipologia intervento (art. 4 Comma 37 N.U.E.A.): Completamento.			
Elaborato: Inquadramento, Pianta piano terra, prospetto sud e sezione AA			
N.Tav.	Data.	Agglom.	Scala numerica
4	Luglio 2021	settembre 2021	1:100
Progettista responsabile della progettazione che sottoscrive: arch. Paolo BOVO			