



PROSPETTO SUD

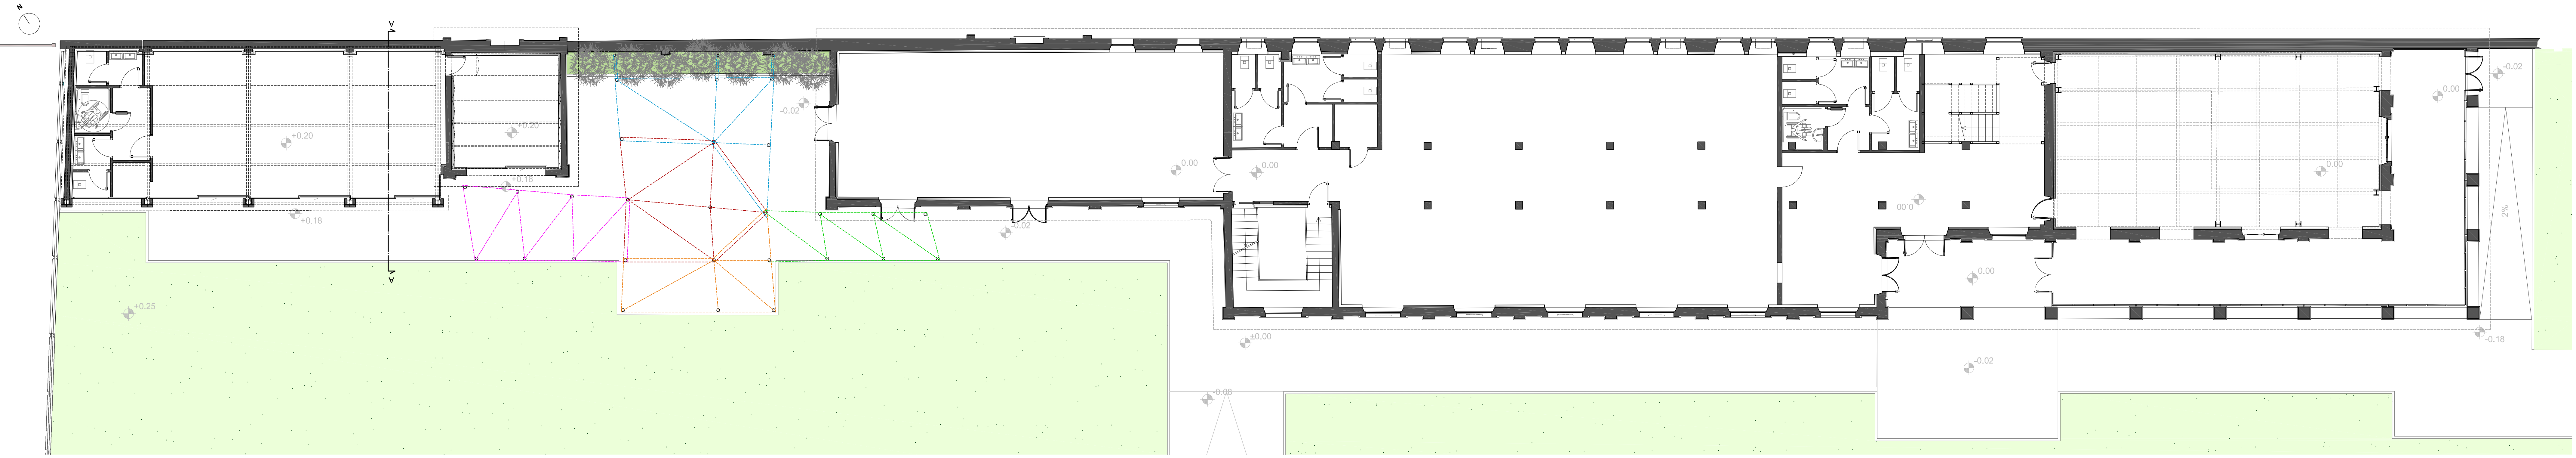

PIANTA PIANO TERRA

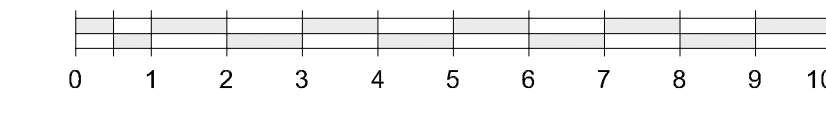

| | | | |
|--|--------------|----------------|-----------------------|
| Committente: CSI-Piemonte - C.so Unione Sovietica, 216 - 10134 Torino. P.IVA 01995120019 | | | |
| Ubicazione intervento: C.so Unione Sovietica, 214 - 10134 Torino. | | | |
| Progettista e D.L.: arch. Paolo BOVO - p.zza Risorgimento, 23 - 12037 Saluzzo CN. P.IVA 02736690047 | | | |
| Oggetto opera: Progetto CSI Next - Realizzazione tettoia riunioni outdoor | | | |
| Tipologia intervento (art. 4 Comma 37 N.U.E.A.): Completamento. | | | |
| Elaborato: Inquadramento, Pianta piano terra, prospetto sud e sezione AA | | | |
| N.Tav. | Data. | Agglom. | Scala numerica |
| 4 | Luglio 2021 | settembre 2021 | 1:100 |
| Progettista responsabile della progettazione che sottoscrive: arch. Paolo BOVO | | | |