


PIANO PRIMO INTERRATO

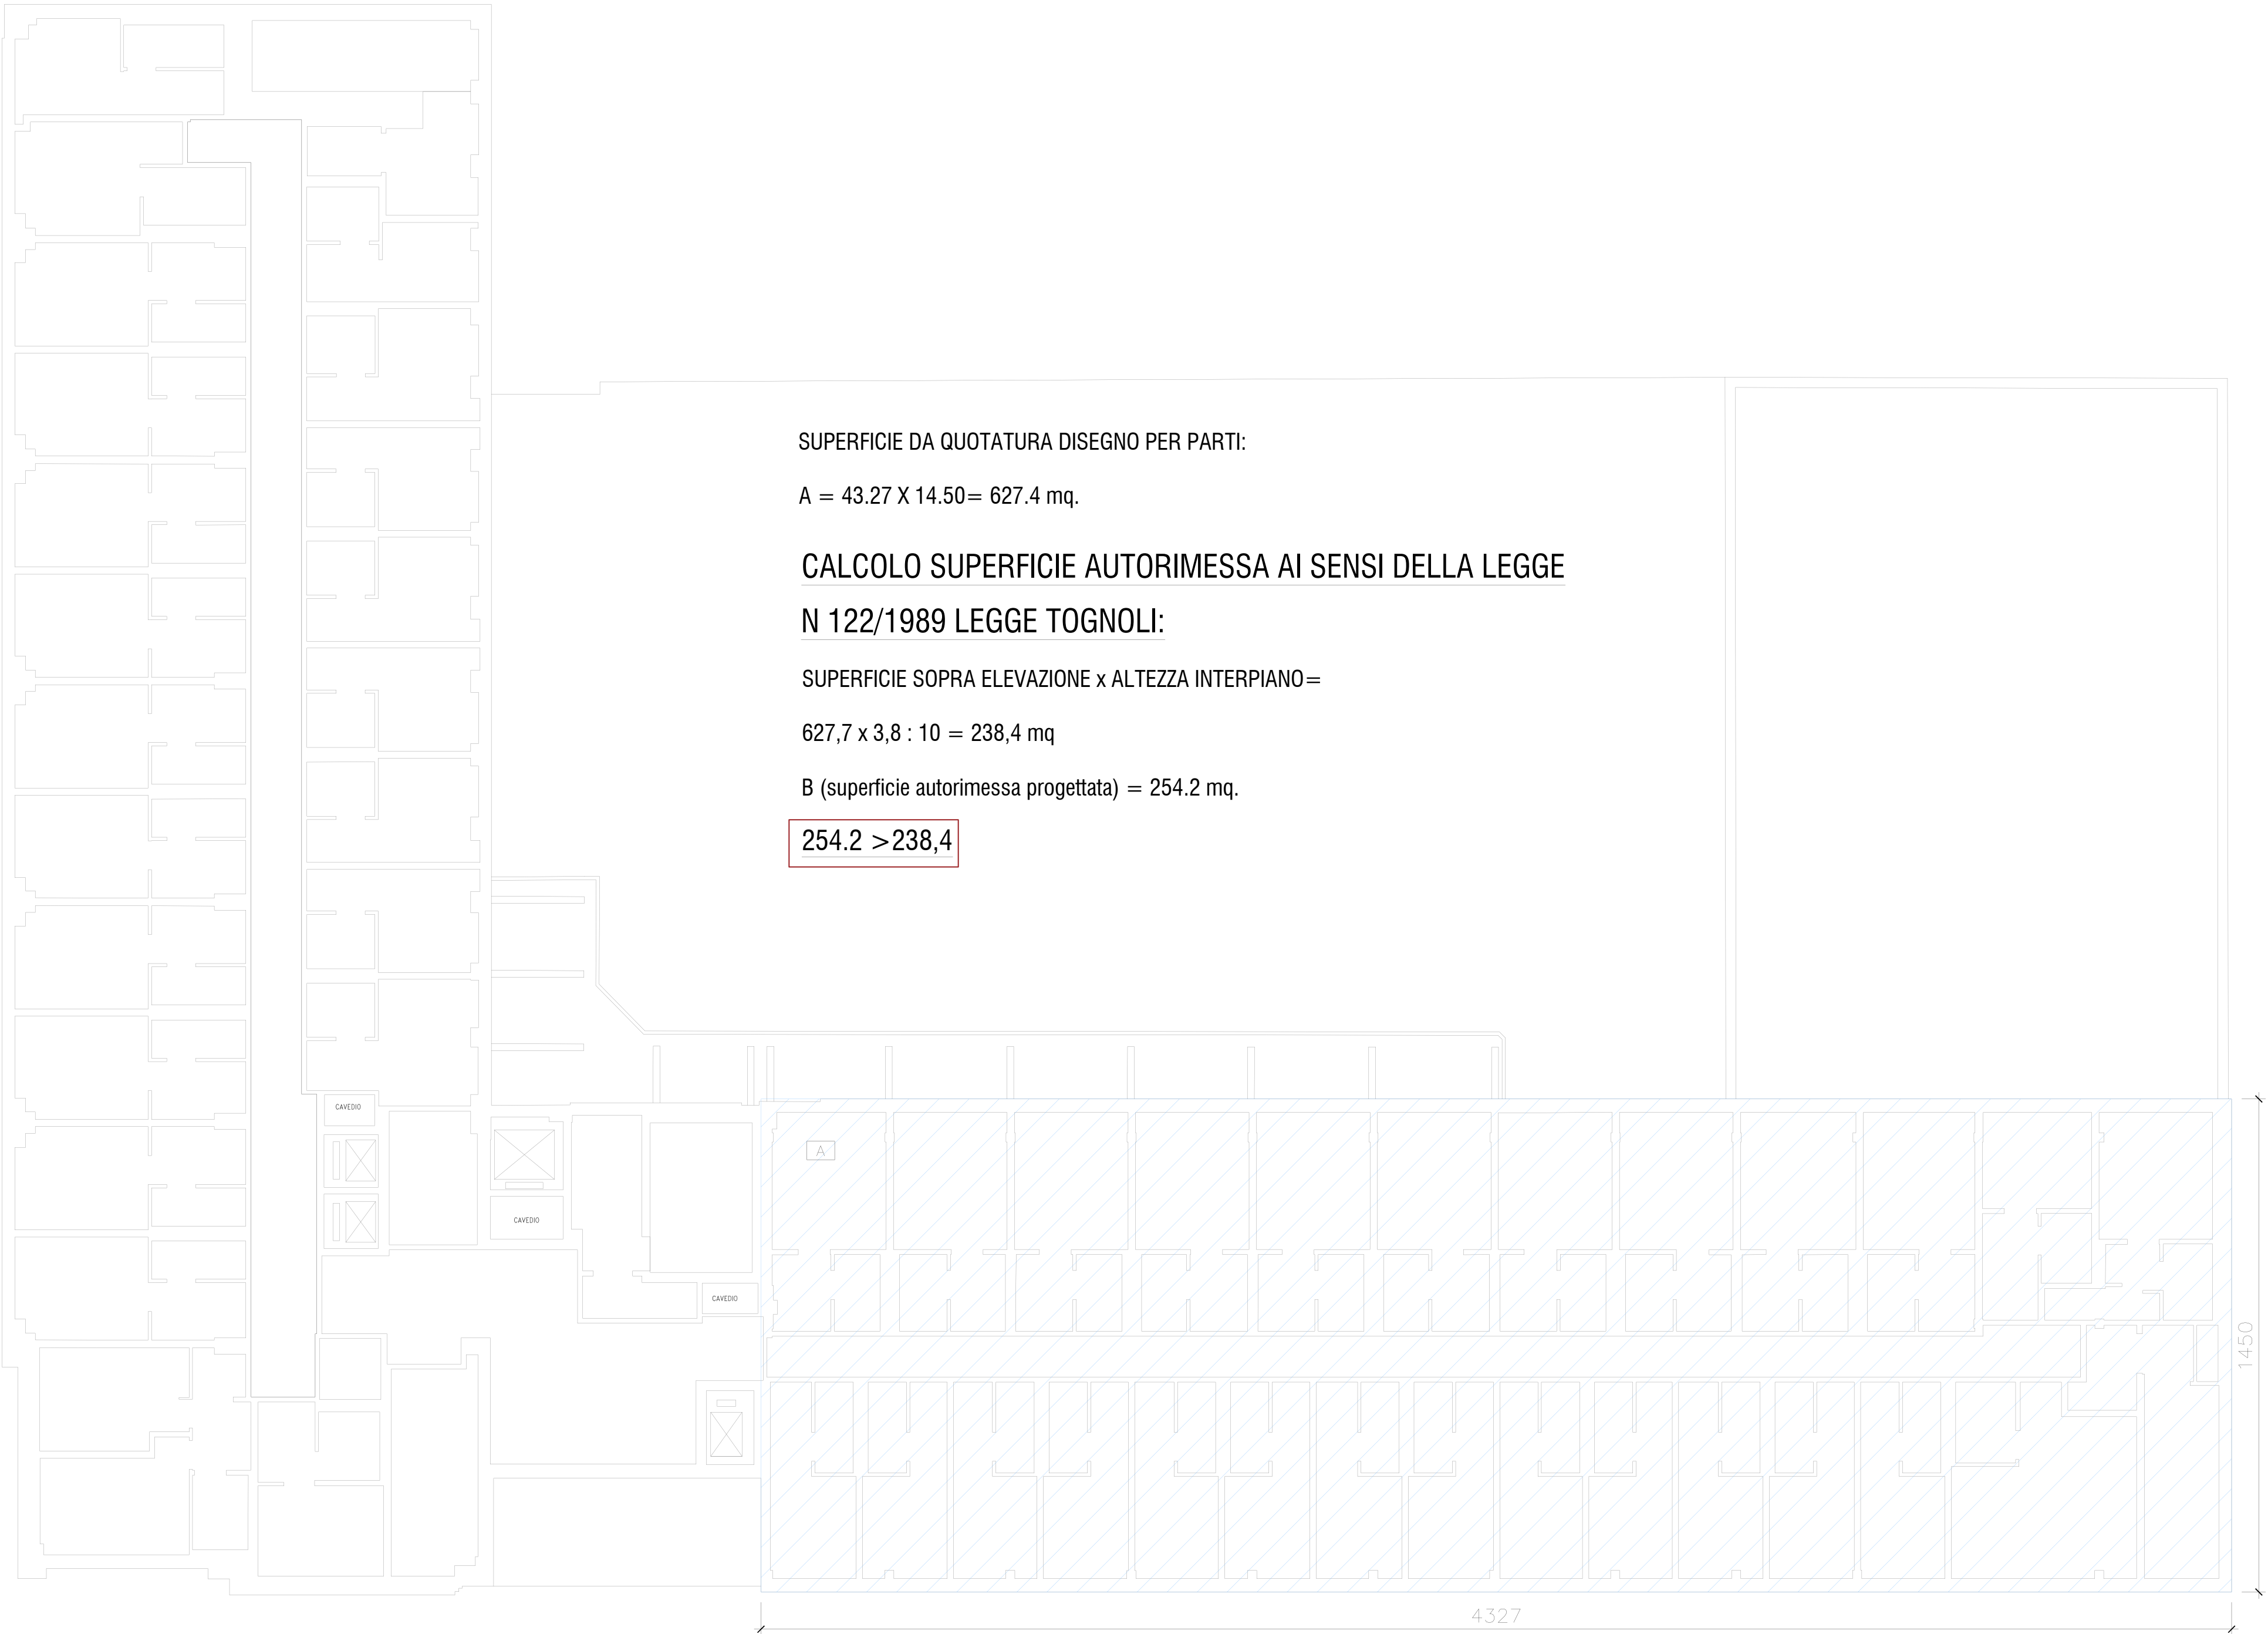

PIANO QUARTO

REGIONE PIEMONTE

PROVINCIA DI TORINO

CITTA' DI TORINO

PROGETTO DI RISTRUTTURAZIONE "EX SEDE LAVAZZA"

C.so Novara 59, 10153 TORINO

PERMESSO DI COSTRUIRE

(In variante alla SCIA presentata prot.n.2021-9-1010)

art. 4 L16/2018

PROPRIETA' IMMOBILE

Tecnici incaricati
nei limiti delle rispettive competenze professionali

PROJECT DEVELOPER

PROGETTAZIONE ARCHITETTONICA ED URBANISTICA

REVISIONI									
N°	DESCRIZIONE	DATA	N°	DESCRIZIONE	DATA				
01			06						
02			07						
03			08						
04			09						
05			10						

Data Redazione	24/03/2022	Codice generale elaborato	SHB	Conto cassa	E	Tipologia progetto	EG	Area Progetto	AR	N° elaborati	00	Versioni	00	Scala	1:50
Data Emissione	24/03/2022	Verifica Emissione													
Nome file	02_EX_LAVAZZA_PLANIMETRIE.dwg														
File sito di stampa (ctb)	TORINO2006SOTTILISSIMO.CTB														
CALCOLO SUPERFICIE LEGGE TOGNOLI															
00															