OPERA DI ENNIO

PRINCIPE EUGENIO 18

EX ISTITUTO BUON PASTORE

NUOVA SEDE COGEFA S.p.A.

INTERVENTO DI RESTAURO, RISANAMENTO CONSERVATIVO E RISTRUTTURAZIONE CON CAMBIO DI DESTINAZIONE D'USO AI SENSI DELLA L. 106/2011 PER LA REALIZZAZIONE DEGLI UFFICI DI COGEFA S.p.A.

SFTE

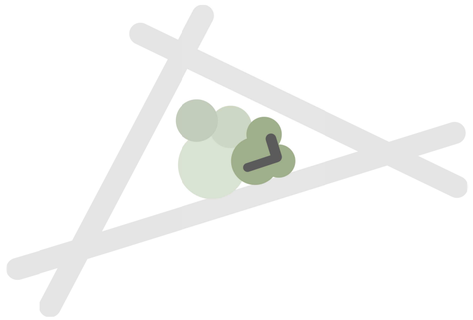

PROPRIETA' E COMMITTENTE:
Cogefa
Via Planezza 17 - 10149 Torino
www.cogefaspa.com

ARCHITETTURA E COORDINAMENTO:
PICCO architetti
Arch. Cristiano Picco con Arch. Federica Gomiero
Via Lamarmora 12 - 10128 Torino
Tel (+39) 011 5617066
progetti@piccoarchitetti.it www.piccoarchitetti.it

+S +studioarchitetti
Arch. Filippo Orlando con Arch. Ginevra Puppo
Via Lamarmora 12 - 10128 Torino
Tel (+39) 011 5213885
info@plusstudio.it www.plusstudio.it

PROGETTO DEL VERDE:
lineeverdi
Dott.ssa Stefania Nanetto e Dott.ssa Chiara Bruno Olivilla
Corso Regina Margherita 104 - 10152 Torino
Tel (+39) 393 9951488
info@lineeverdi.com www.lineeverdi.com

STRUTTURE:
sintecna
Ing. Paolo Napoli
Corso Massimo d'Azeglio 118 - 10126 Torino
Tel (+39) 011667 2132
segreteria@sintecna.com www.sintecna.com

IMPIANTI ELETTRICI E MECCANICI:
simtec
Ing. Guido Nicelli, Ing. Sergio Cerioni
Corso Rossini 66 - 10129 Torino
Tel (+39) 011 580 5977
info@simtec.it www.simtec.it

PREVENZIONE INCENDI:
GAE
Ing. Giuseppe Amaro
Via Assietta 17 - 10128 Torino
Tel (+39) 011 056 6426
info@gae-engineering.com www.gae-engineering.com

	EMISSIONE	DATA: 09/06/2022
	REVISIONE	DATA: -
SERIE	VRD	ELABORATO:
	OPERE REALIZZATE A SCOMPUTO PARZIALE DEGLI ONERI DI URBANIZZAZIONE	D_VER_GEN_L2_SCOMP.
	SCALA: VARIE	FILE: D_VER_GEN_L2_01=00_SFTE

Area oggetto di intervento a scomputo parziale degli oneri di urbanizzazione

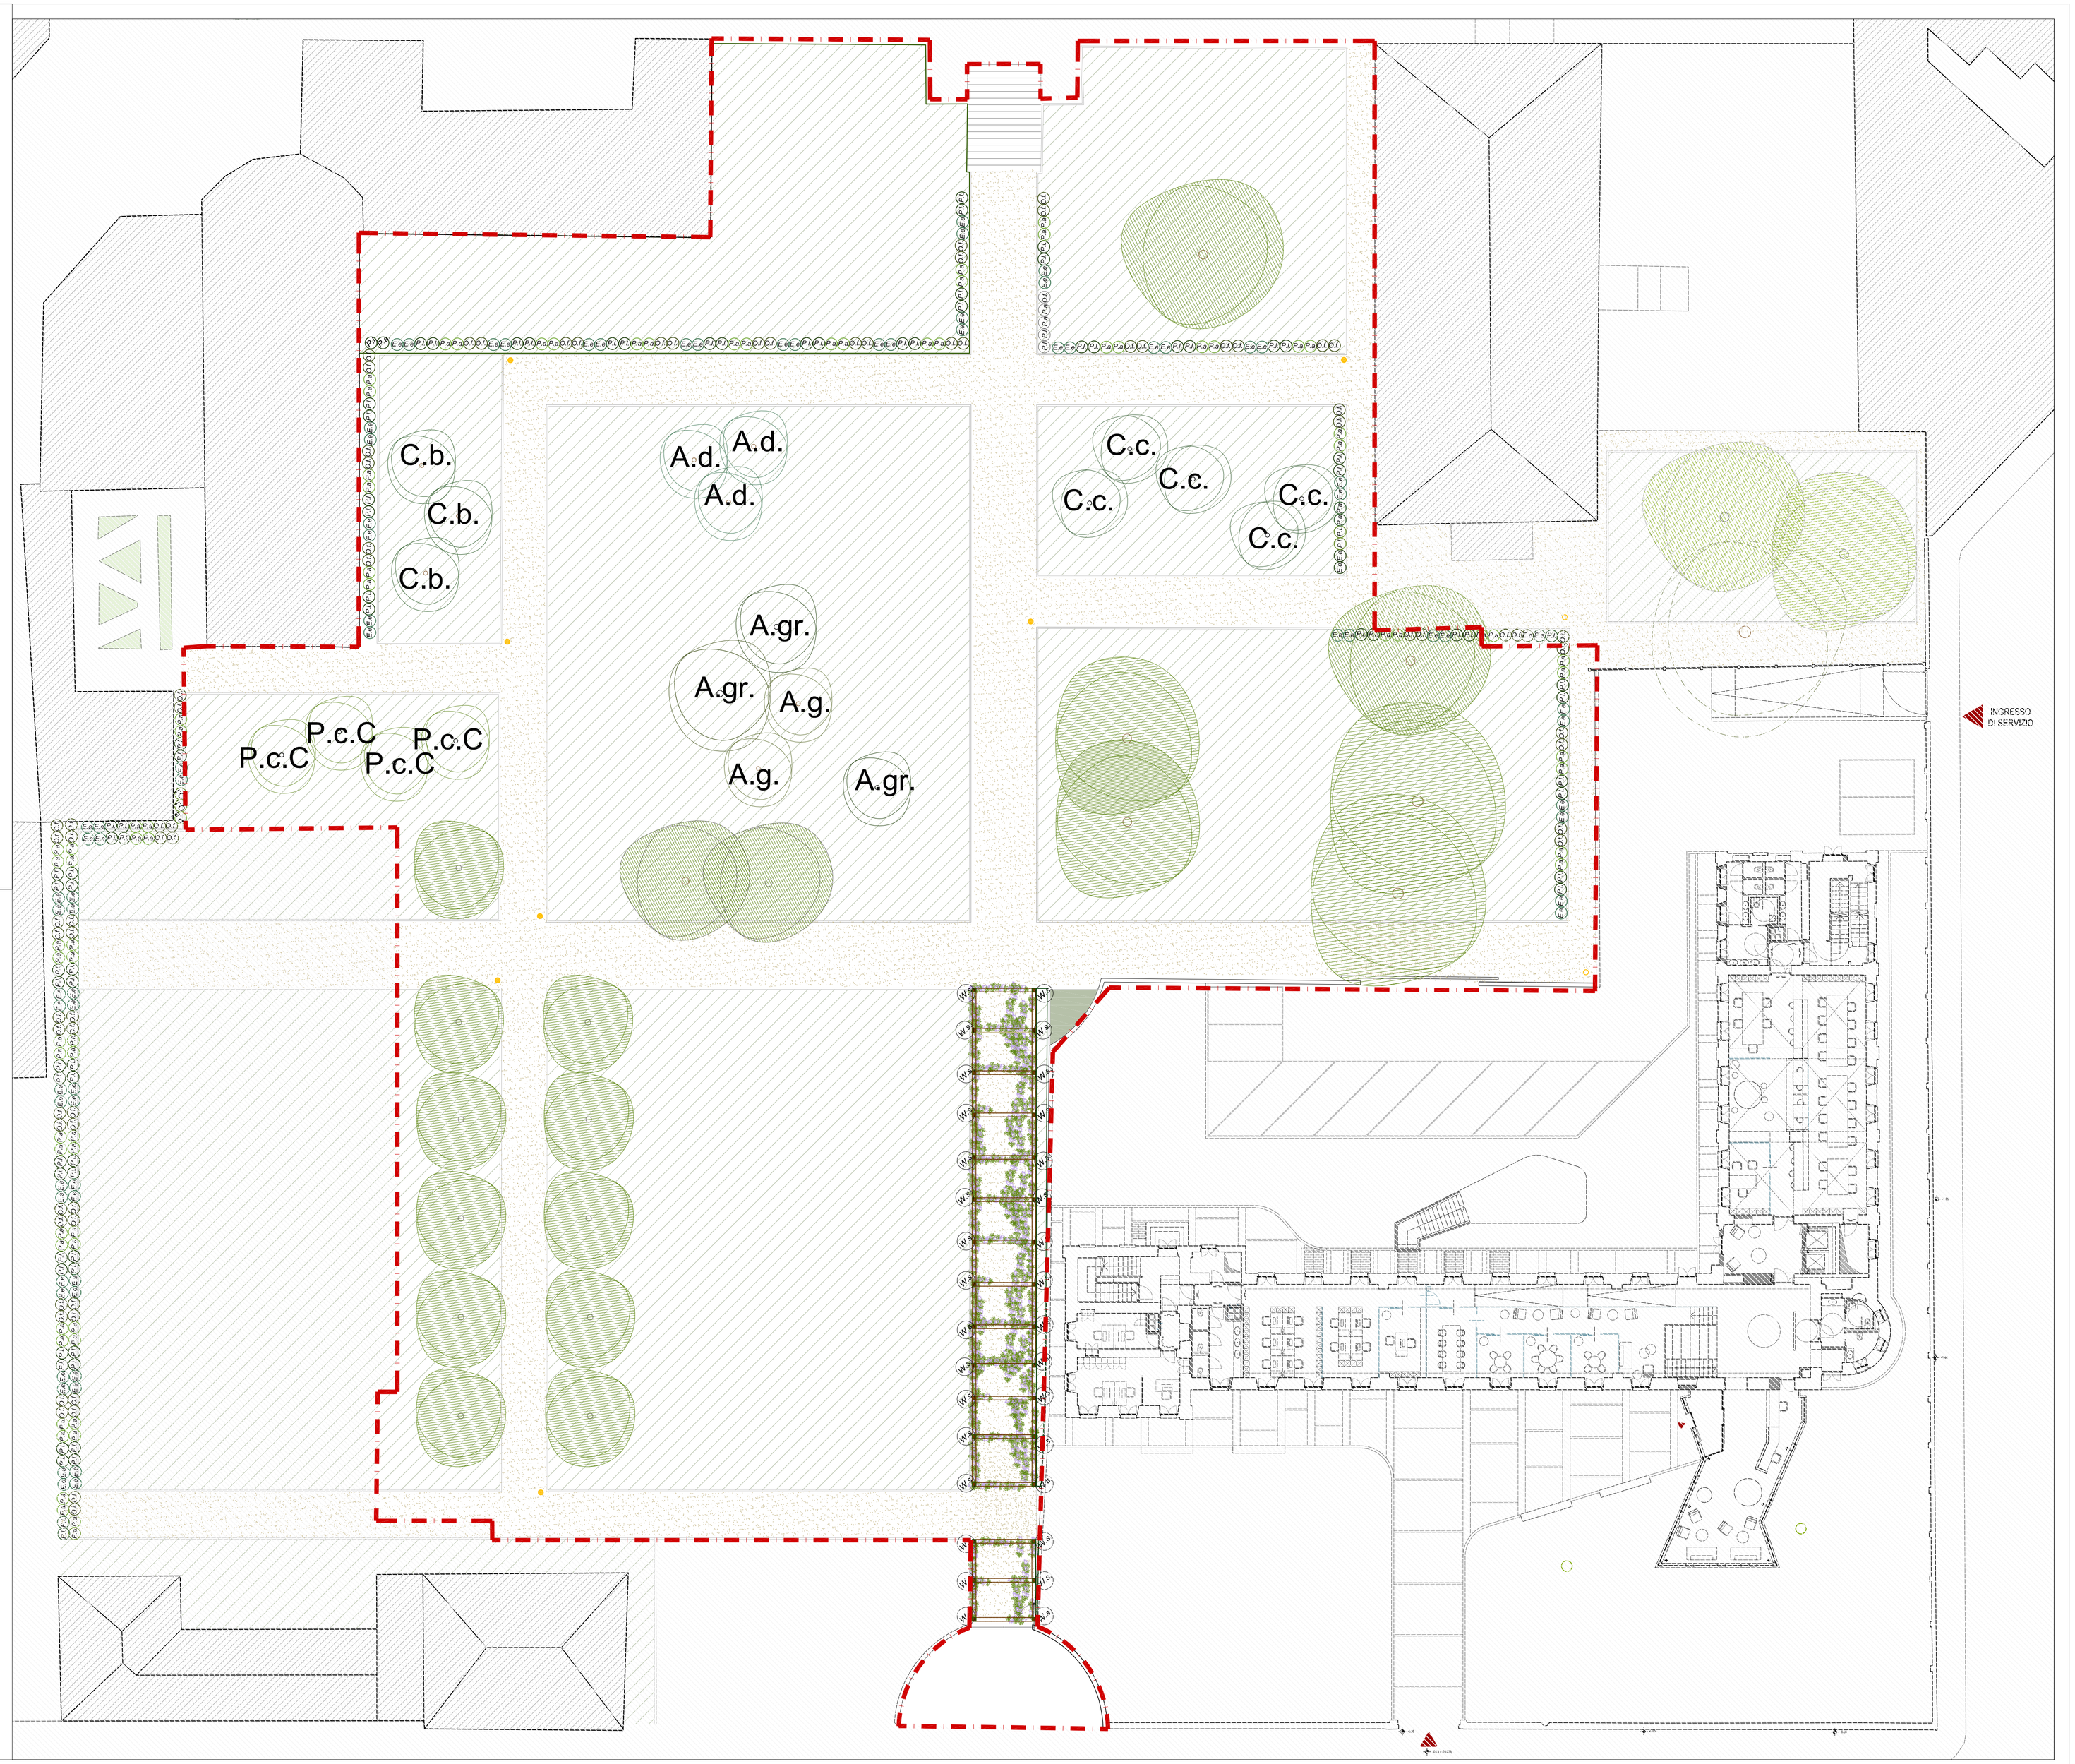

Copia del documento originale con apposizione del protocollo

Arrivo: AOO 056, N. Prot. 00004335 del 15/06/2022