Copia del documento originale con apposizione del protocollo

Arrivo: AOO 055, N. Prot. 00002285 del 14/07/2021

LEGENDA:

- Perimetro del Programma Integrato d'Intervento
- Perimetro della Z.U.T. - Ambito 9.33 Damiano
- Aree escluse dall'Ambito dell'Intervento
- n. — Perimetro e numero del Sottoambito
- n. — Perimetro e numero delle Unità Minime di Intervento

OPERE DI URBANIZZAZIONE A SCOMPUTO DEGLI ONERI

- OO.UU. a scomputo degi oneri afferenti alla UMI I
- OO.UU. a scomputo degi oneri afferenti alla UMI II
- OO.UU. a scomputo degi oneri afferenti alla UMI III
- OO.UU. a scomputo degi oneri relative al parco pubblico

OPERE DI URBANIZZAZIONE A CURA E SPESE DEI PROPONENTI

- OO.UU. a cura e spese dei proponenti afferenti alla UMI I
- OO.UU. a cura e spese dei proponenti afferenti alla UMI II
- OO.UU. a cura e spese dei proponenti
- OO.UU. a cura e spese dei proponenti afferenti alla UMI IV

N.B.: per quanto riguarda il parco pubblico ed il parcheggio privato assoggettato all'uso pubblico a raso posizionato all'angolo tra Via Damiano e Via Cuneo nel sottoambito 2, vale quanto contenuto nella Convenzione urbanistica.

PIANTA PIANO INTERRATO - PARCHEGGI IN STRUTTURA ASSOGETTATI A USO PUBBLICO - scala 1:1500

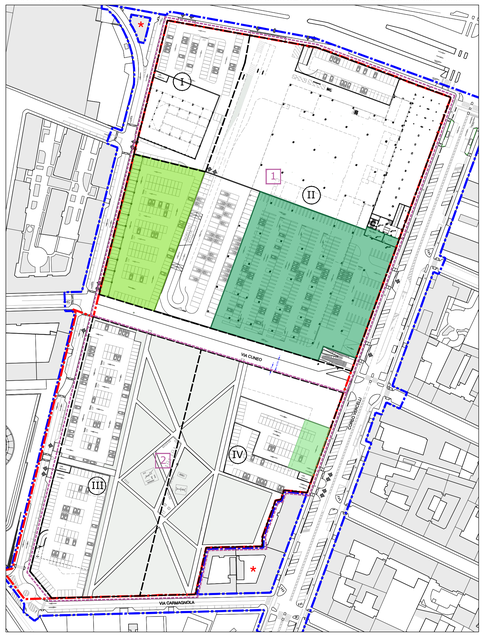

PLANIVOLUMETRICO

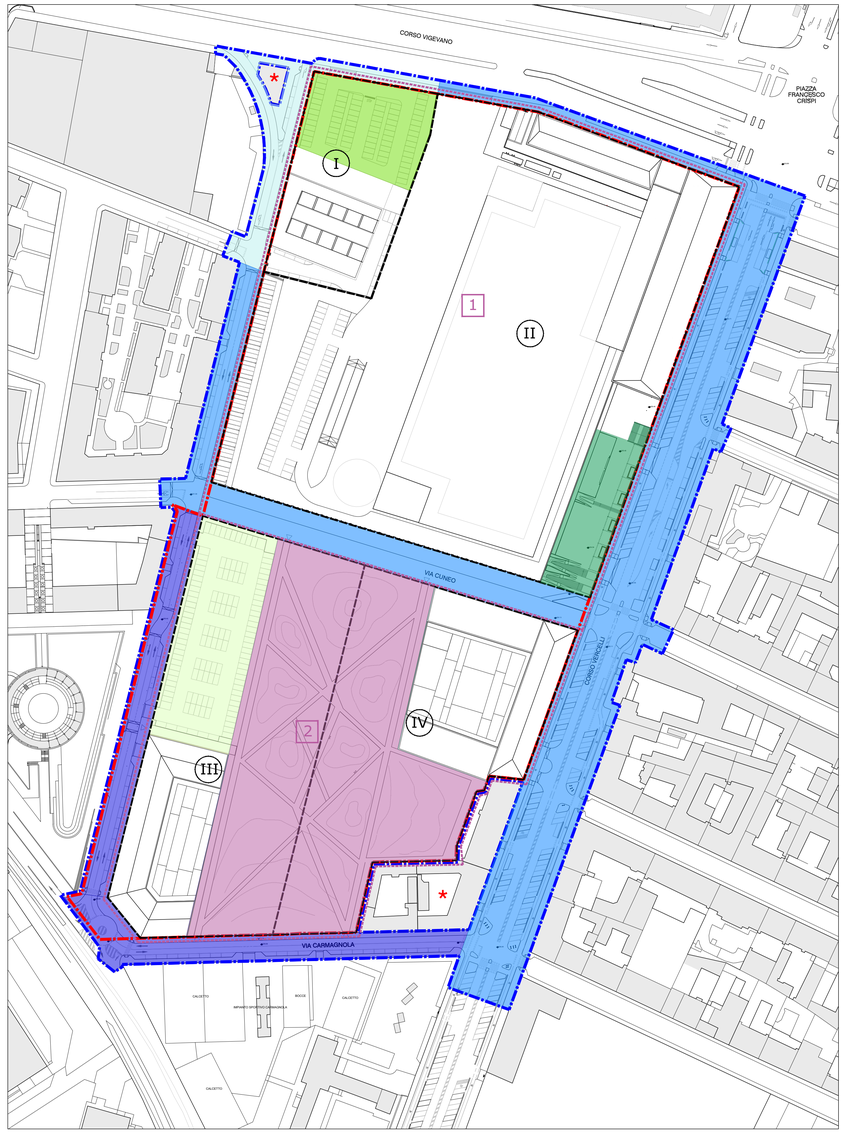

PROGETTO PRELIMINARE

Committente:
ESSELUNGA S.p.A.
Via Giambologna, 1
20096 Limito di Pioltello (Milano)

Progetto urbanistico:
SMA PROGETTI
Corso Moncalieri, 56
10133 Torino
Ing. Mauro Boetti

Procedure ambientali:
Ing. Antonio Pierro
Via Mazzini, 11
10090 Gassino Torinese (TO)

Aspetti paesaggistici:
Dott. Giuliano Arcari
Via Giambologna 1
20096 Limito di Pioltello (Milano)

Progetto impianti:
gb service srl
Via Filatoio 23/A
10072 Caselle Torinese (TO)
Ing. Luca Mioliggi
Ing. Andrea Nicola

Aspetti geologici, geotecnici, ambientali:
Planeta engineering
via Cerello, 21 - SP 87 Km1
10034 Chivasso (TO)
Dott. Gabriella Pogliano

Aspetti acustici:
PAPI STP S.r.l.
Corso G. Ferraris, 2
10121 Torino
Ing. Davide Papi

Aspetti viabilistici:
Ing. Gianni Vescia
Via Senato, 45
20121 Milano

Titolo: INDIVIDUAZIONE PLANIMETRICA OPERE DI URBANIZZAZIONE AFFERENTI ALLE SINGOLE UMI - TAVOLA PRESCRITTIVA	*Scala:* 1:1000 1:1500	*CODICE ELABORATO:* EU.T.11.4

Revisione	*Data*	*Oggetto*
01	Giugno 2021	Emissione per Adozione

Tabella stili di stampa: ESSELUNGA.ctb — *File archivio: EU.T.11.4 Individuazione ac.uu. afferenti alle singole UMI.dwg*