Copia del documento originale con apposizione del protocollo

Arrivo: AOO 055, N. Prot. 00001941 del 14/06/2021

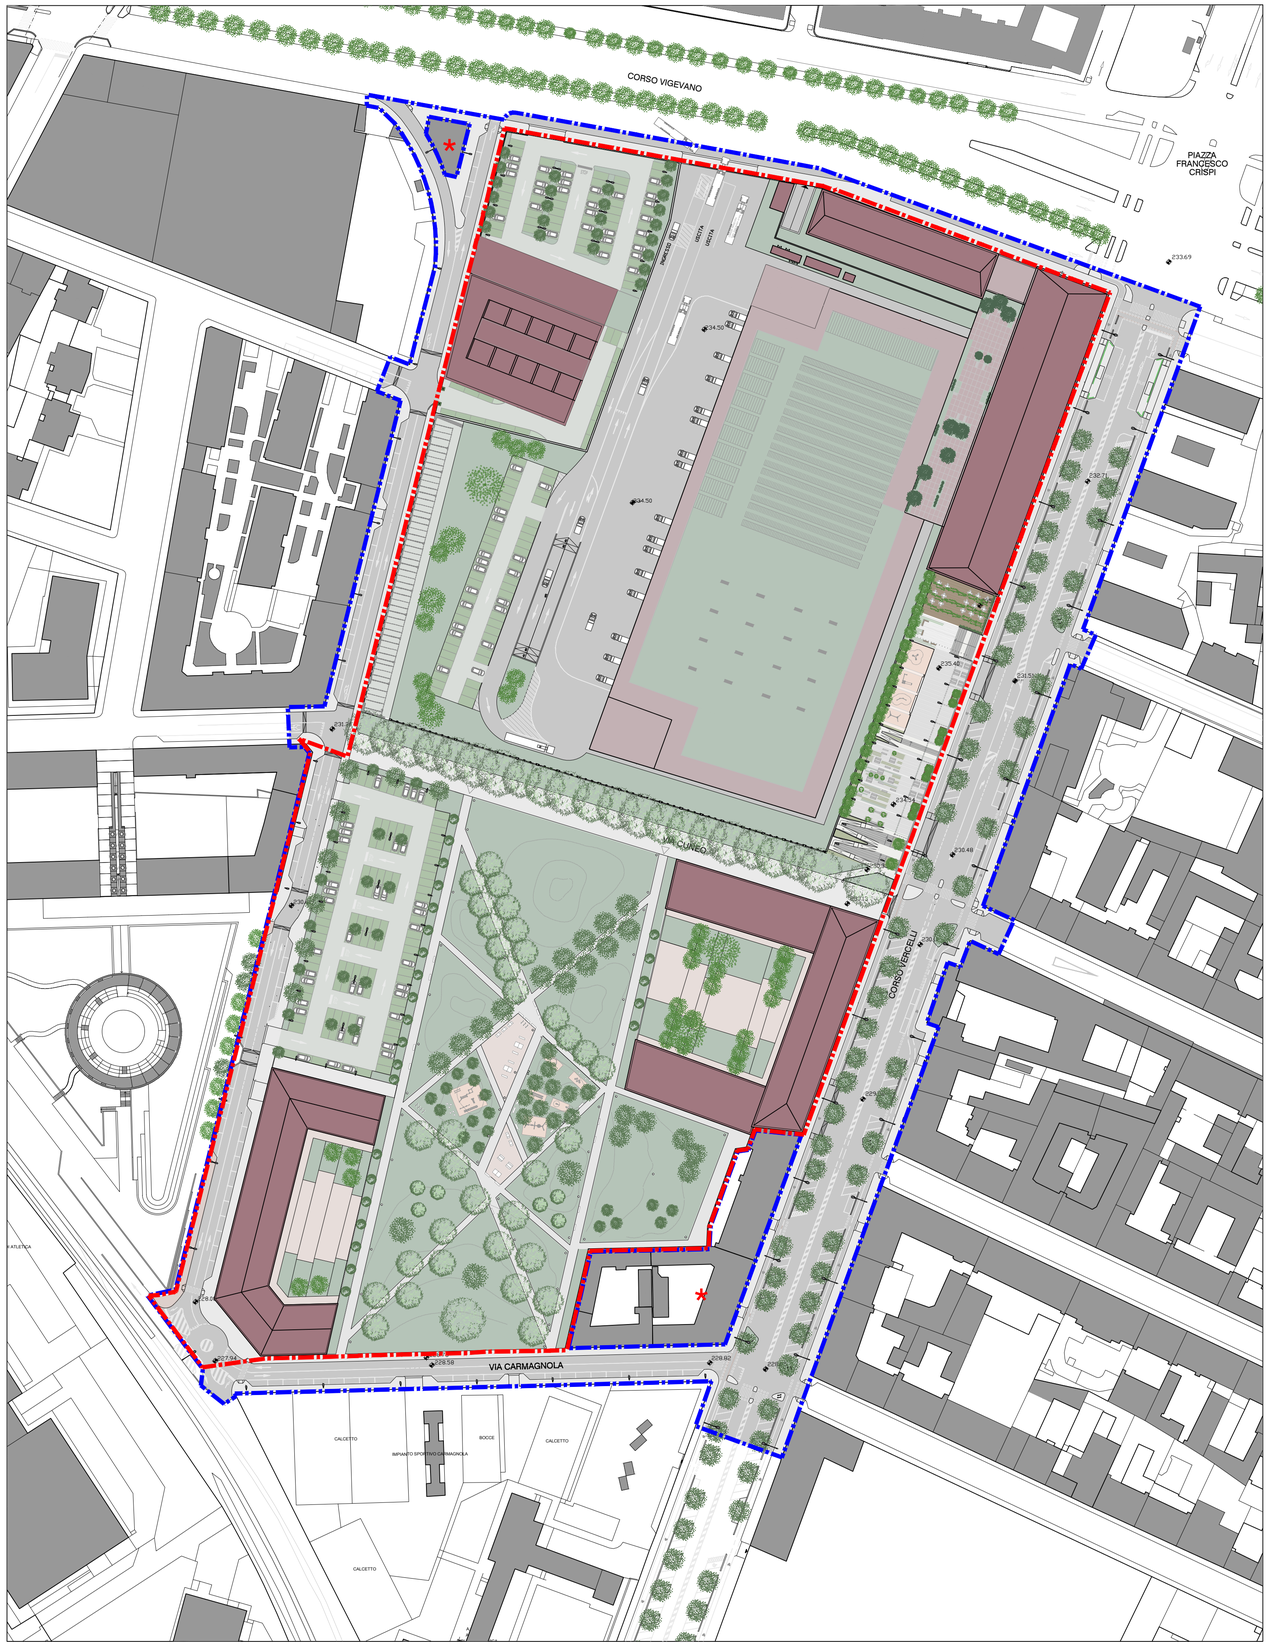

LEGENDA

Perimetro del Programma Integrato d'Intervento

Perimetro della Z.U.T. - Ambito 9.33 Damiano

* Aree escluse dall'Ambito dell'Intervento

PROGETTO PRELIMINARE

Committente:

ESSELUNGA S.p.A.
Via Giambologna, 1
20096 Limito di Pioltello (Milano)

Progetto urbanistico:

SMA PROGETTI
Corso Moncalieri, 56
10133 Torino
Ing. Mauro Boetti

Aspetti geologici, geotecnici, ambientali:

Planeta Ecoambiente
via Cerello, 21 - SP 87 Km1
10034 Chivasso (TO)
Dott. Gabriella Pogliano

Procedure ambientali:

Ing. Antonio Pierro
Via Mazzini, 11
10090 Gassino Torinese (TO)

Aspetti acustici:

PAPI STP S.r.l.
Corso G. Ferraris, 2
10121 Torino
Ing. Davide Papi

Aspetti paesaggistici:

Dott. Giuliano Arcari
Via Giambologna 1
20096 Limito di Pioltello (Milano)

Progetto impianti:

qb service srl
Via Filatoio 23/A
10072 Caselle Torinese (TO)
Ing. Luca Mioliggi
Ing. Andrea Nicola

Aspetti viabilistici:

Ing. Gianni Vescia
Via Senato, 45
20121 Milano

Titolo:	*Scala:*	*CODICE ELABORATO:*
PLANIVOLUMETRICO	1:1000	EU.T.13.1

Revisione	*Data*	*Oggetto*
01	Agosto 2019	Emissione
02	Gennaio 2020	Aggiornamento
03	Gennaio 2021	Aggiornamento per Rapporto Ambientale
04	Giugno 2021	Aggiornamento per Adozione

Tabella stili di stampa: ESSELUNGA.ctb *File archivio: EU.T.13.1 Planivolumetrico.dwg*