Copia del documento originale con apposizione del protocollo

Arrivo: AOO 055, N. Prot. 00001941 del 14/06/2021

PRGC VIGENTE - ESTRATTO DELL'AZZONAMENTO CON PLANIVOLUMETRICO ALLA SCALA 1:5.000

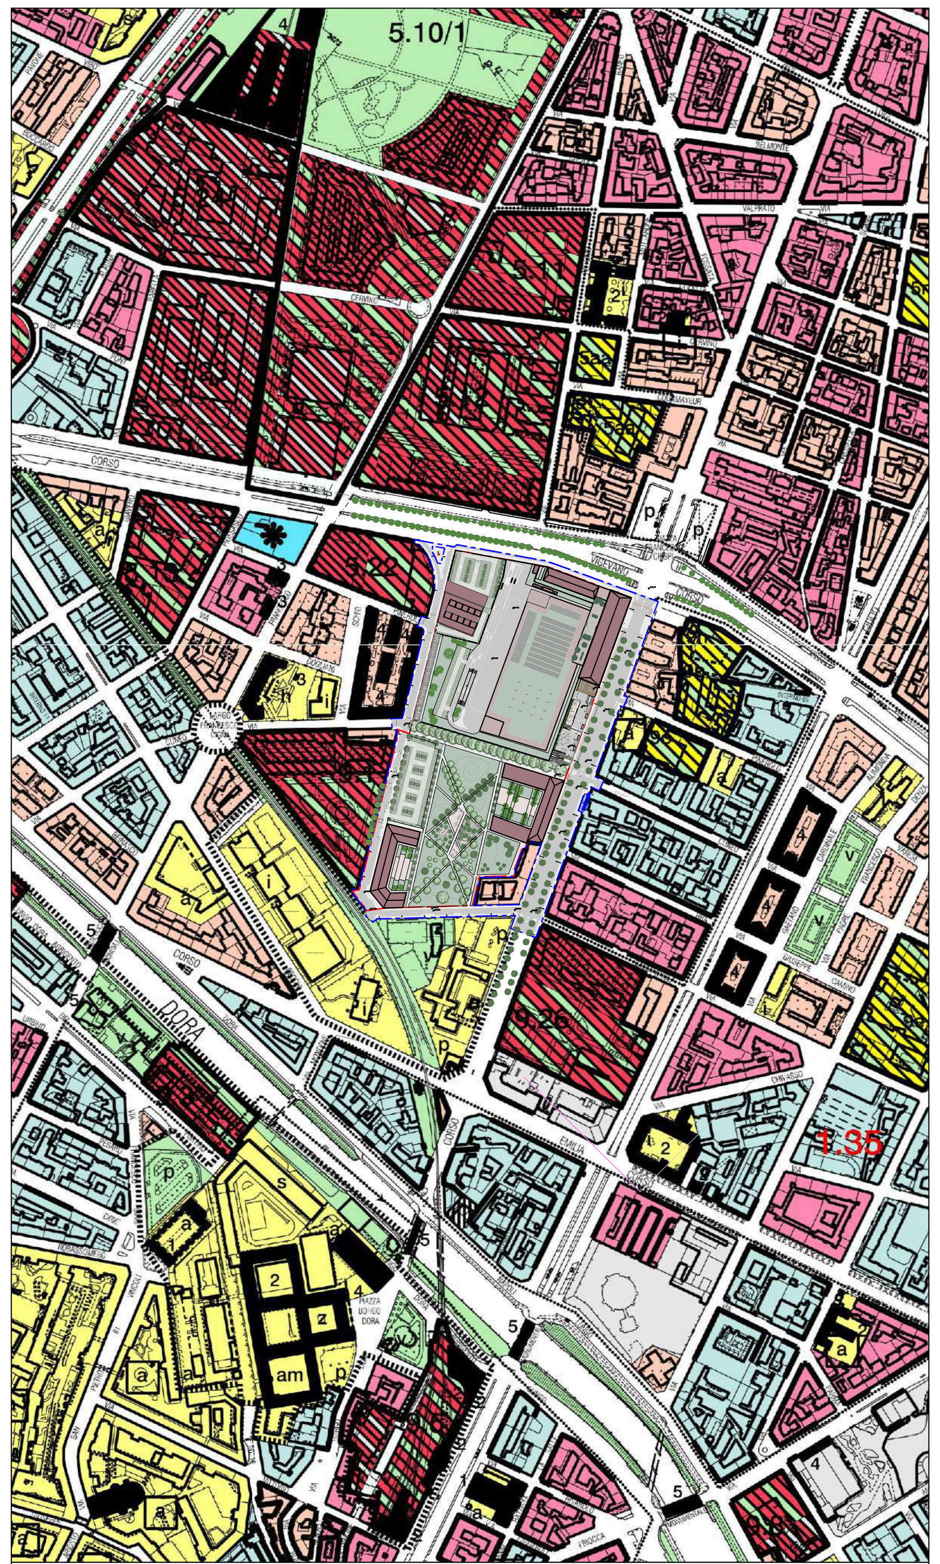

LEGENDA:

Zone normative

- 1.1 **Zone urbane di trasformazione:** (denominazione ambito)
- Viabilita'
- Servizi
- Impianti Sportivi
- Concentrazione dell'edificato, destinazione d'uso prevalente:
- Residenza
- Attivita' terziarie e attrezzature di servizio alle persone e alle imprese
- Residenza - Attivita' terziarie
- Attivita' produttive
- Attrezzature di interesse generale (Universita', Casa della Musica, ecc.)
- Attivita' ricettive
- Commercio: grande distribuzione

Aree normative

- Residenza R1
- Residenza R1: ville
- Residenza R2

MAPPA CATASTALE - ESTRATTO CATASTALE CON INSERIMENTO DEL PLANIVOLUMETRICO ALLA SCALA 1:1.000

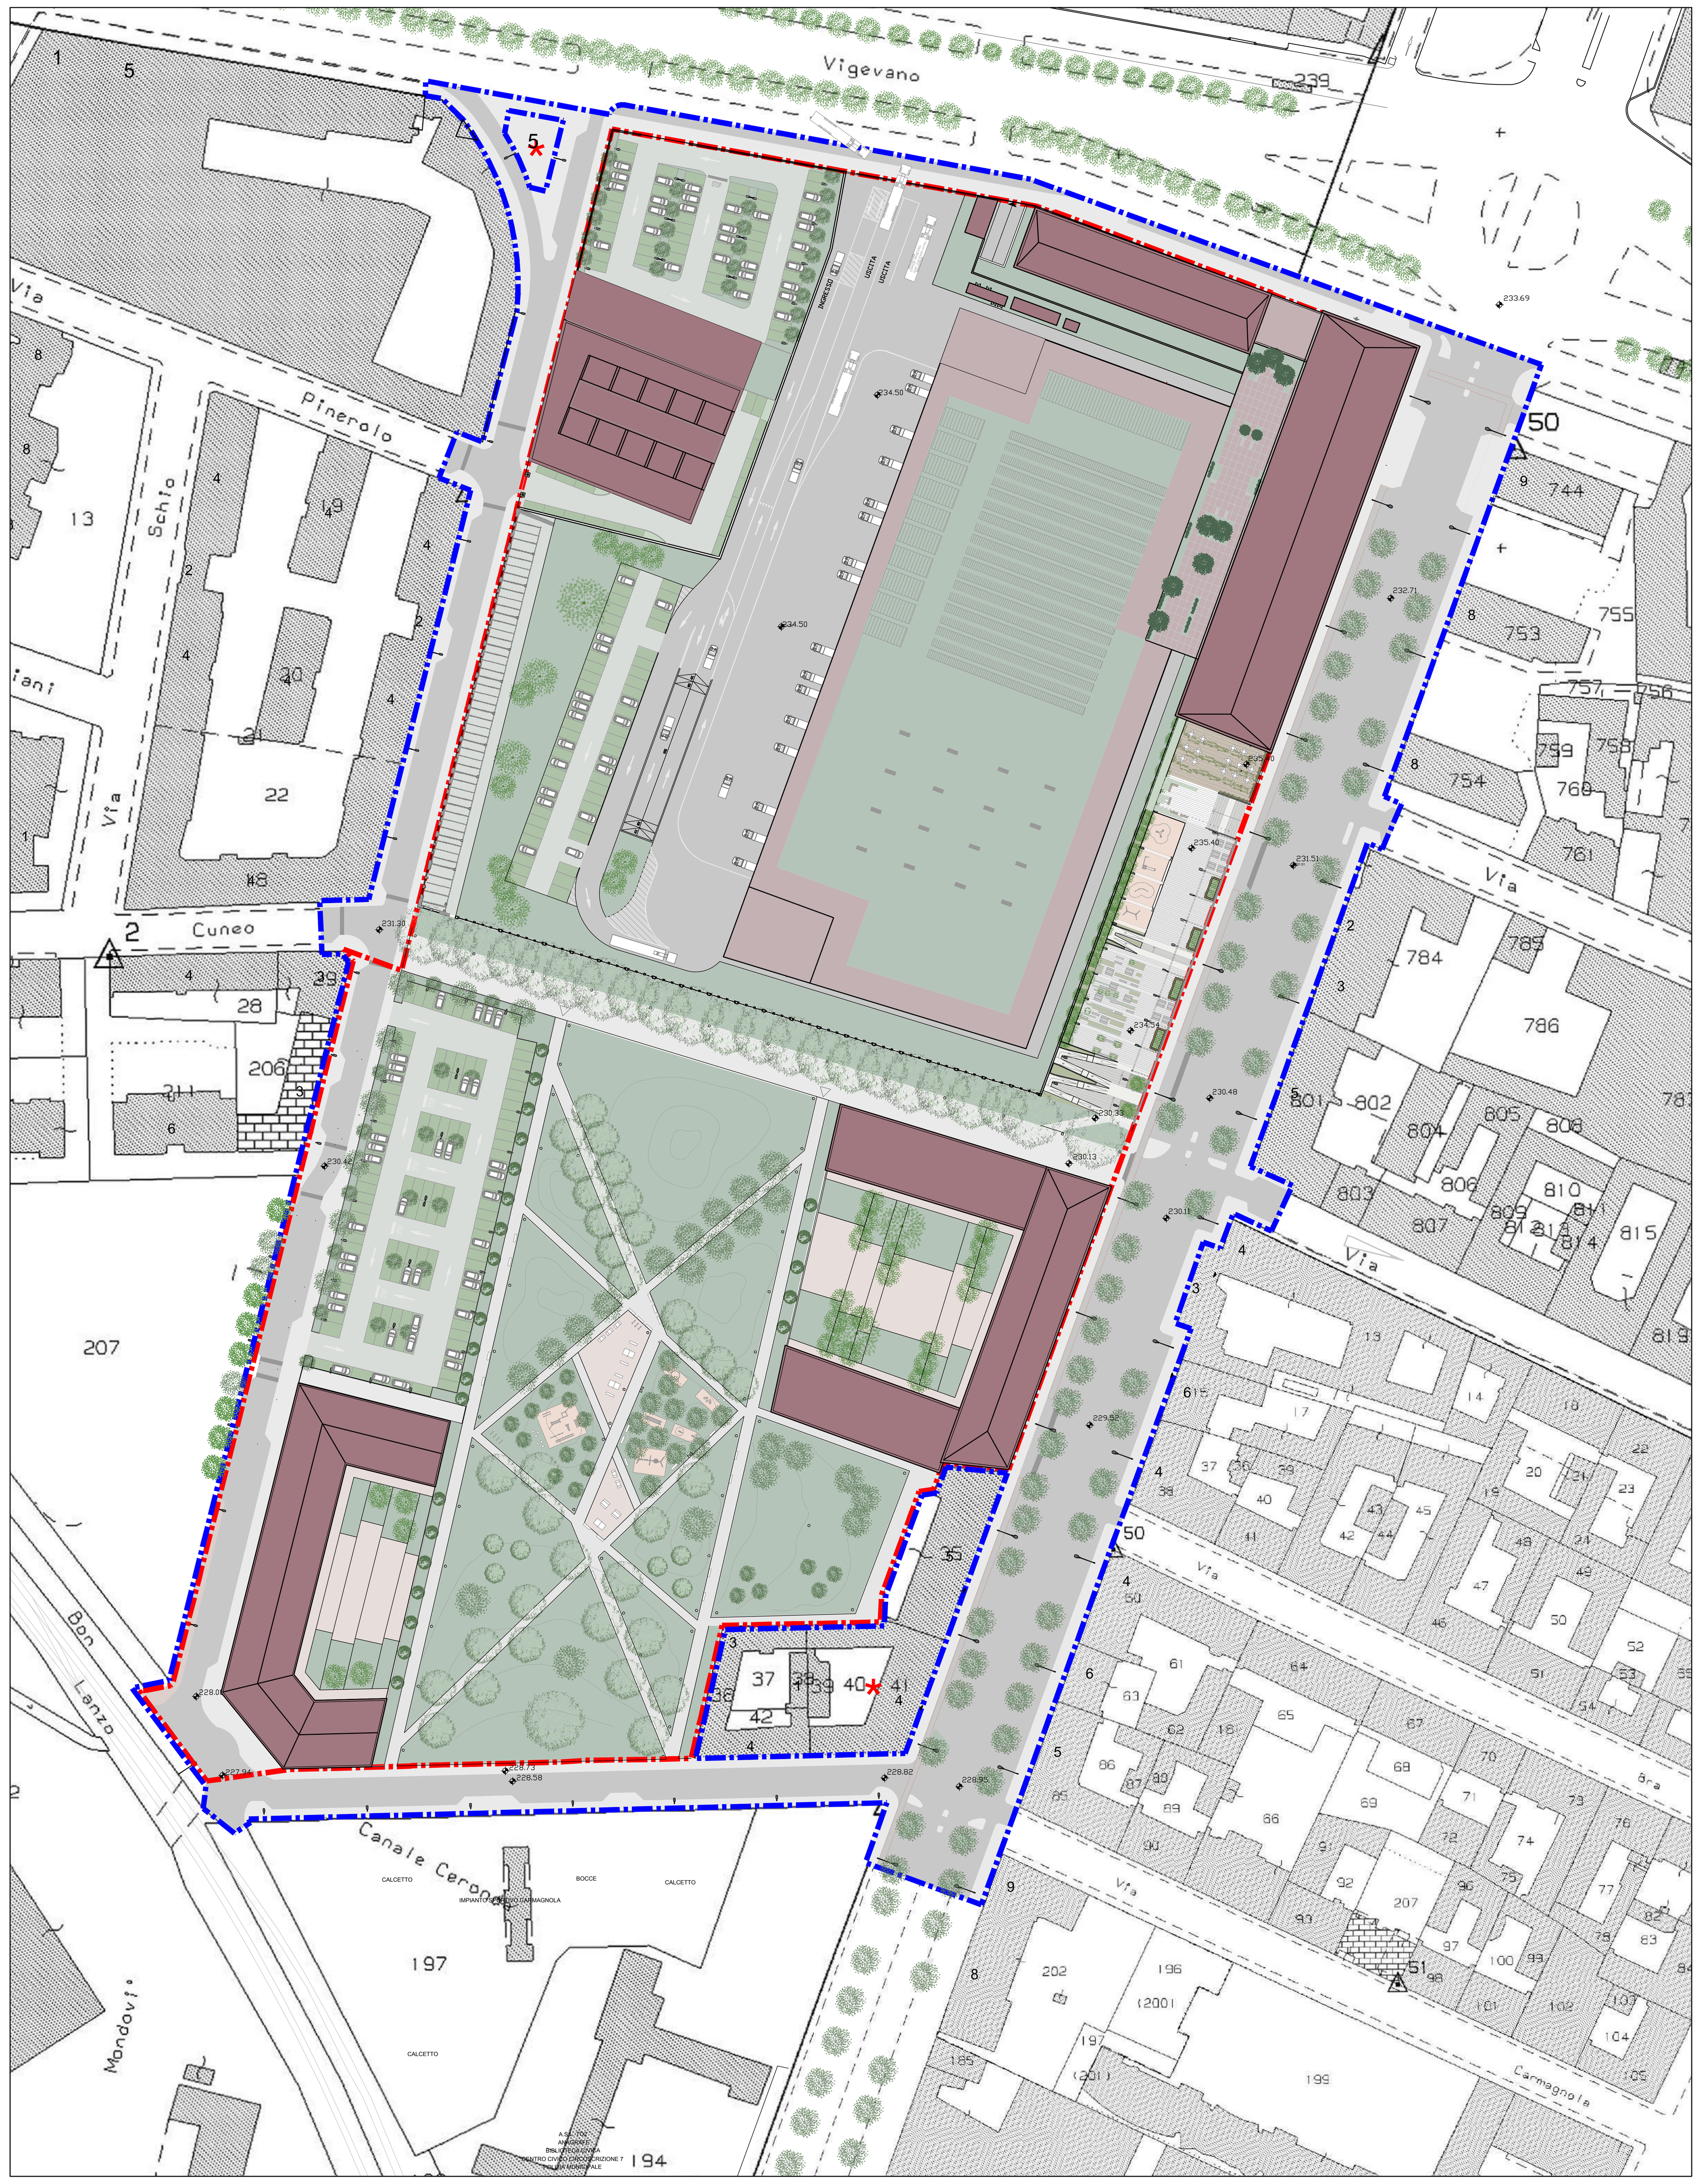

LEGENDA:

- Perimetro del Programma Integrato d'Intervento
- Perimetro della Z.U.T. - Ambito 9.33 Damiano
- * Aree escluse dall'Ambito dell'Intervento

Committente:

ESSELUNGA S.p.A.
Via Giambologna, 1
20096 Limito di Pioltello (Milano)

Progetto urbanistico:

SMA PROGETTI
Corso Moncalieri, 56
10133 Torino
Ing. Mauro Boetti

Aspetti geologici, geotecnici, ambientali:

Planeta ecOnsulting
via Cerello, 21 - SP 87 Km1
10034 Chivasso (TO)
Dott. Gabriella Pogliano

Procedure ambientali:

Ing. Antonio Pierro
Via Mazzini, 11
10090 Gassino Torinese (TO)

Aspetti acustici:

PAPI STP S.r.l.
Corso G. Ferraris, 2
10121 Torino
Ing. Davide Papi

Aspetti paesaggistici:

Dott. Giuliano Arcari
Via Giambologna 1
20096 Limito di Pioltello (Milano)

Progetto impianti:

qb service srl
Via Filatoio 23/A
10072 Caselle Torinese (TO)
Ing. Luca Mioliggi
Ing. Andrea Nicola

Aspetti viabilistici:

Ing. Gianni Vescia
Via Senato, 45
20121 Milano

Titolo:	Scala:	CODICE ELABORATO:
INSERIMENTO DEL PLANIVOLUMETRICO SU PRGC VIGENTE E BASE CATASTALE	varie	EU.T.13.2

Revisione	Data	Oggetto
01	Agosto 2019	Emissione
02	Gennaio 2020	Aggiornamento
03	Gennaio 2021	Aggiornamento per Rapporto Ambientale
04	Giugno 2021	Aggiornamento per Adozione

Tabella stili di stampa: ESSELUNGA.ctb — *File archivio: EU.T.13.2 Inserimento del planivolumetrico su prgc e catasto.dwg*