



PARTICOLARI COSTRUTTIVI ESEMPLIFICATIVI DELL'ARREDO URBANO Scala 1:50


Panchina TIPO 1 lineare monolitica in conglomerato tipo "granito bianco".
Panchina TIPO 1 dimensioni 180x50x47 cm, peso 1.170kg

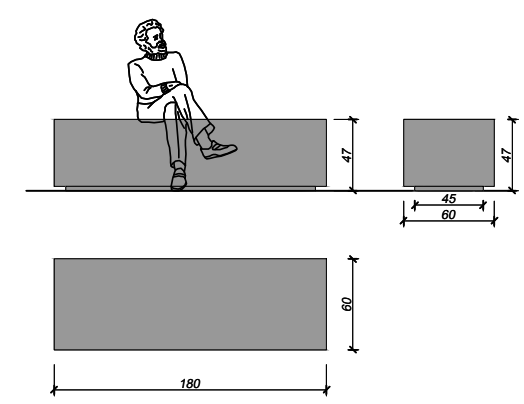




Panchina TIPO 2 lineare monoblocco in conglomerato tipo "granito bianco".
Panchina TIPO 2 dimensioni 200x50x45 cm, peso 420kg

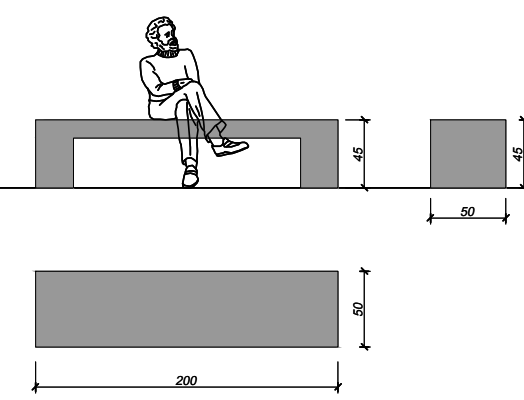


Tavoli monolitici in cls tipo "granito bianco"
Dimensione tavoli 100x100x85 cm, peso 500kg
Sedute monolitiche in cls tipo "granito bianco"
Dimensione sedute 45x45x45 cm, peso 150kg

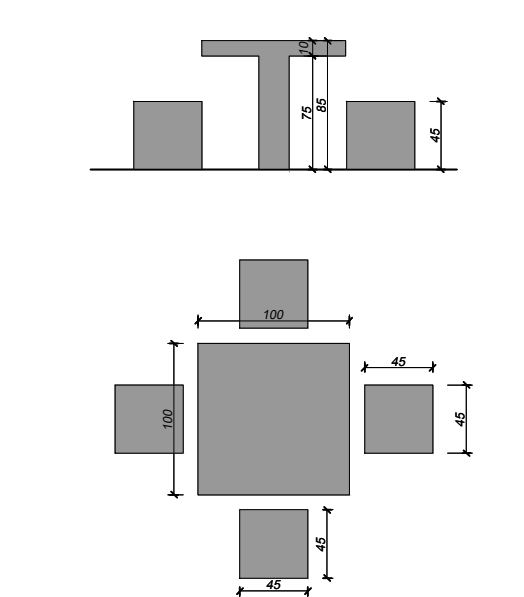

Tavoli monolitici in cls tipo "granito bianco"
Dimensione tavoli 200x80x75 cm

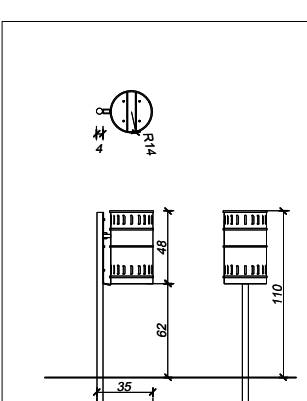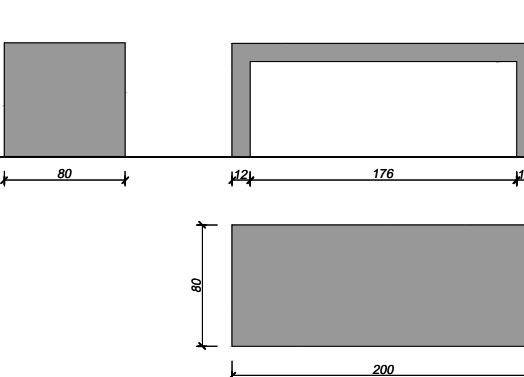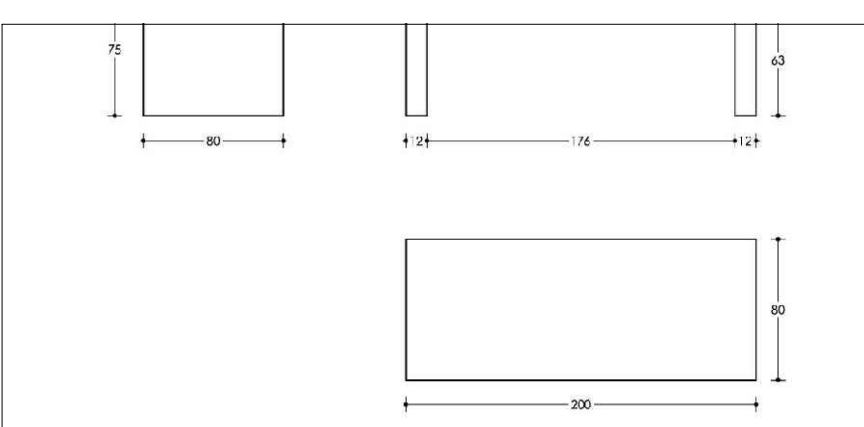


Cestino portatili con palo integralmente in acciaio,
contenitore cilindrico in lamiera stampata, forata e
nervata con estremità ribordate antitaglio, montato su
supporto in tubolare di acciaio di diametro 4cm.
Dimensioni: 38x28x100cm

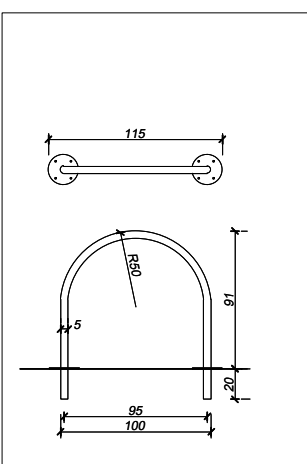


Portatili in acciaio spazzolato,
formato da tubolare calandrato che
forma un arco a tutto sesto (R =
50cm). E' dotato di due piastre
circolari smussate e forate per
eventuale fissaggio a terra con
tasselli. Di norma le due estremità
dell'arco vengono inghiatte a terra in
un pinto in cls.


Tavolo monoblocco da ping-pong in cls
Dimensioni 230x140x86 cm, peso 1045kg

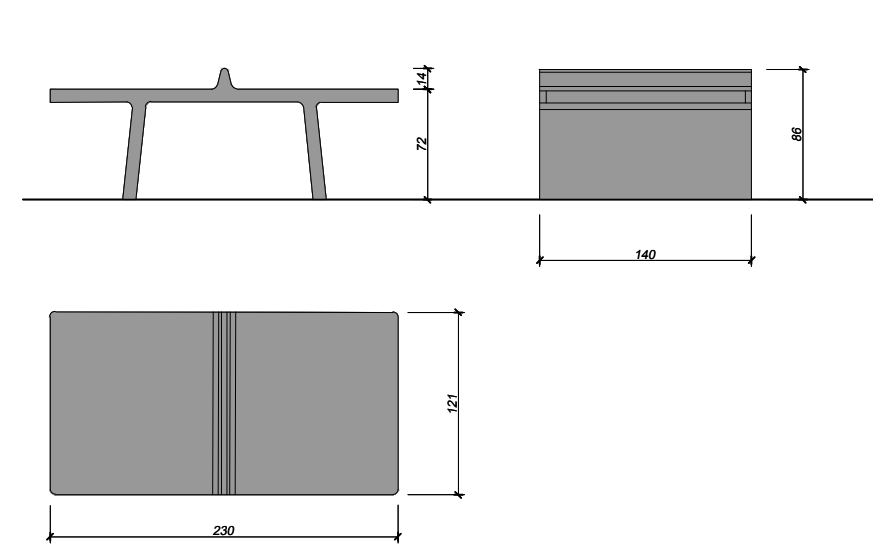

ESTRATTO PLANIMETRIA AREA PARCO

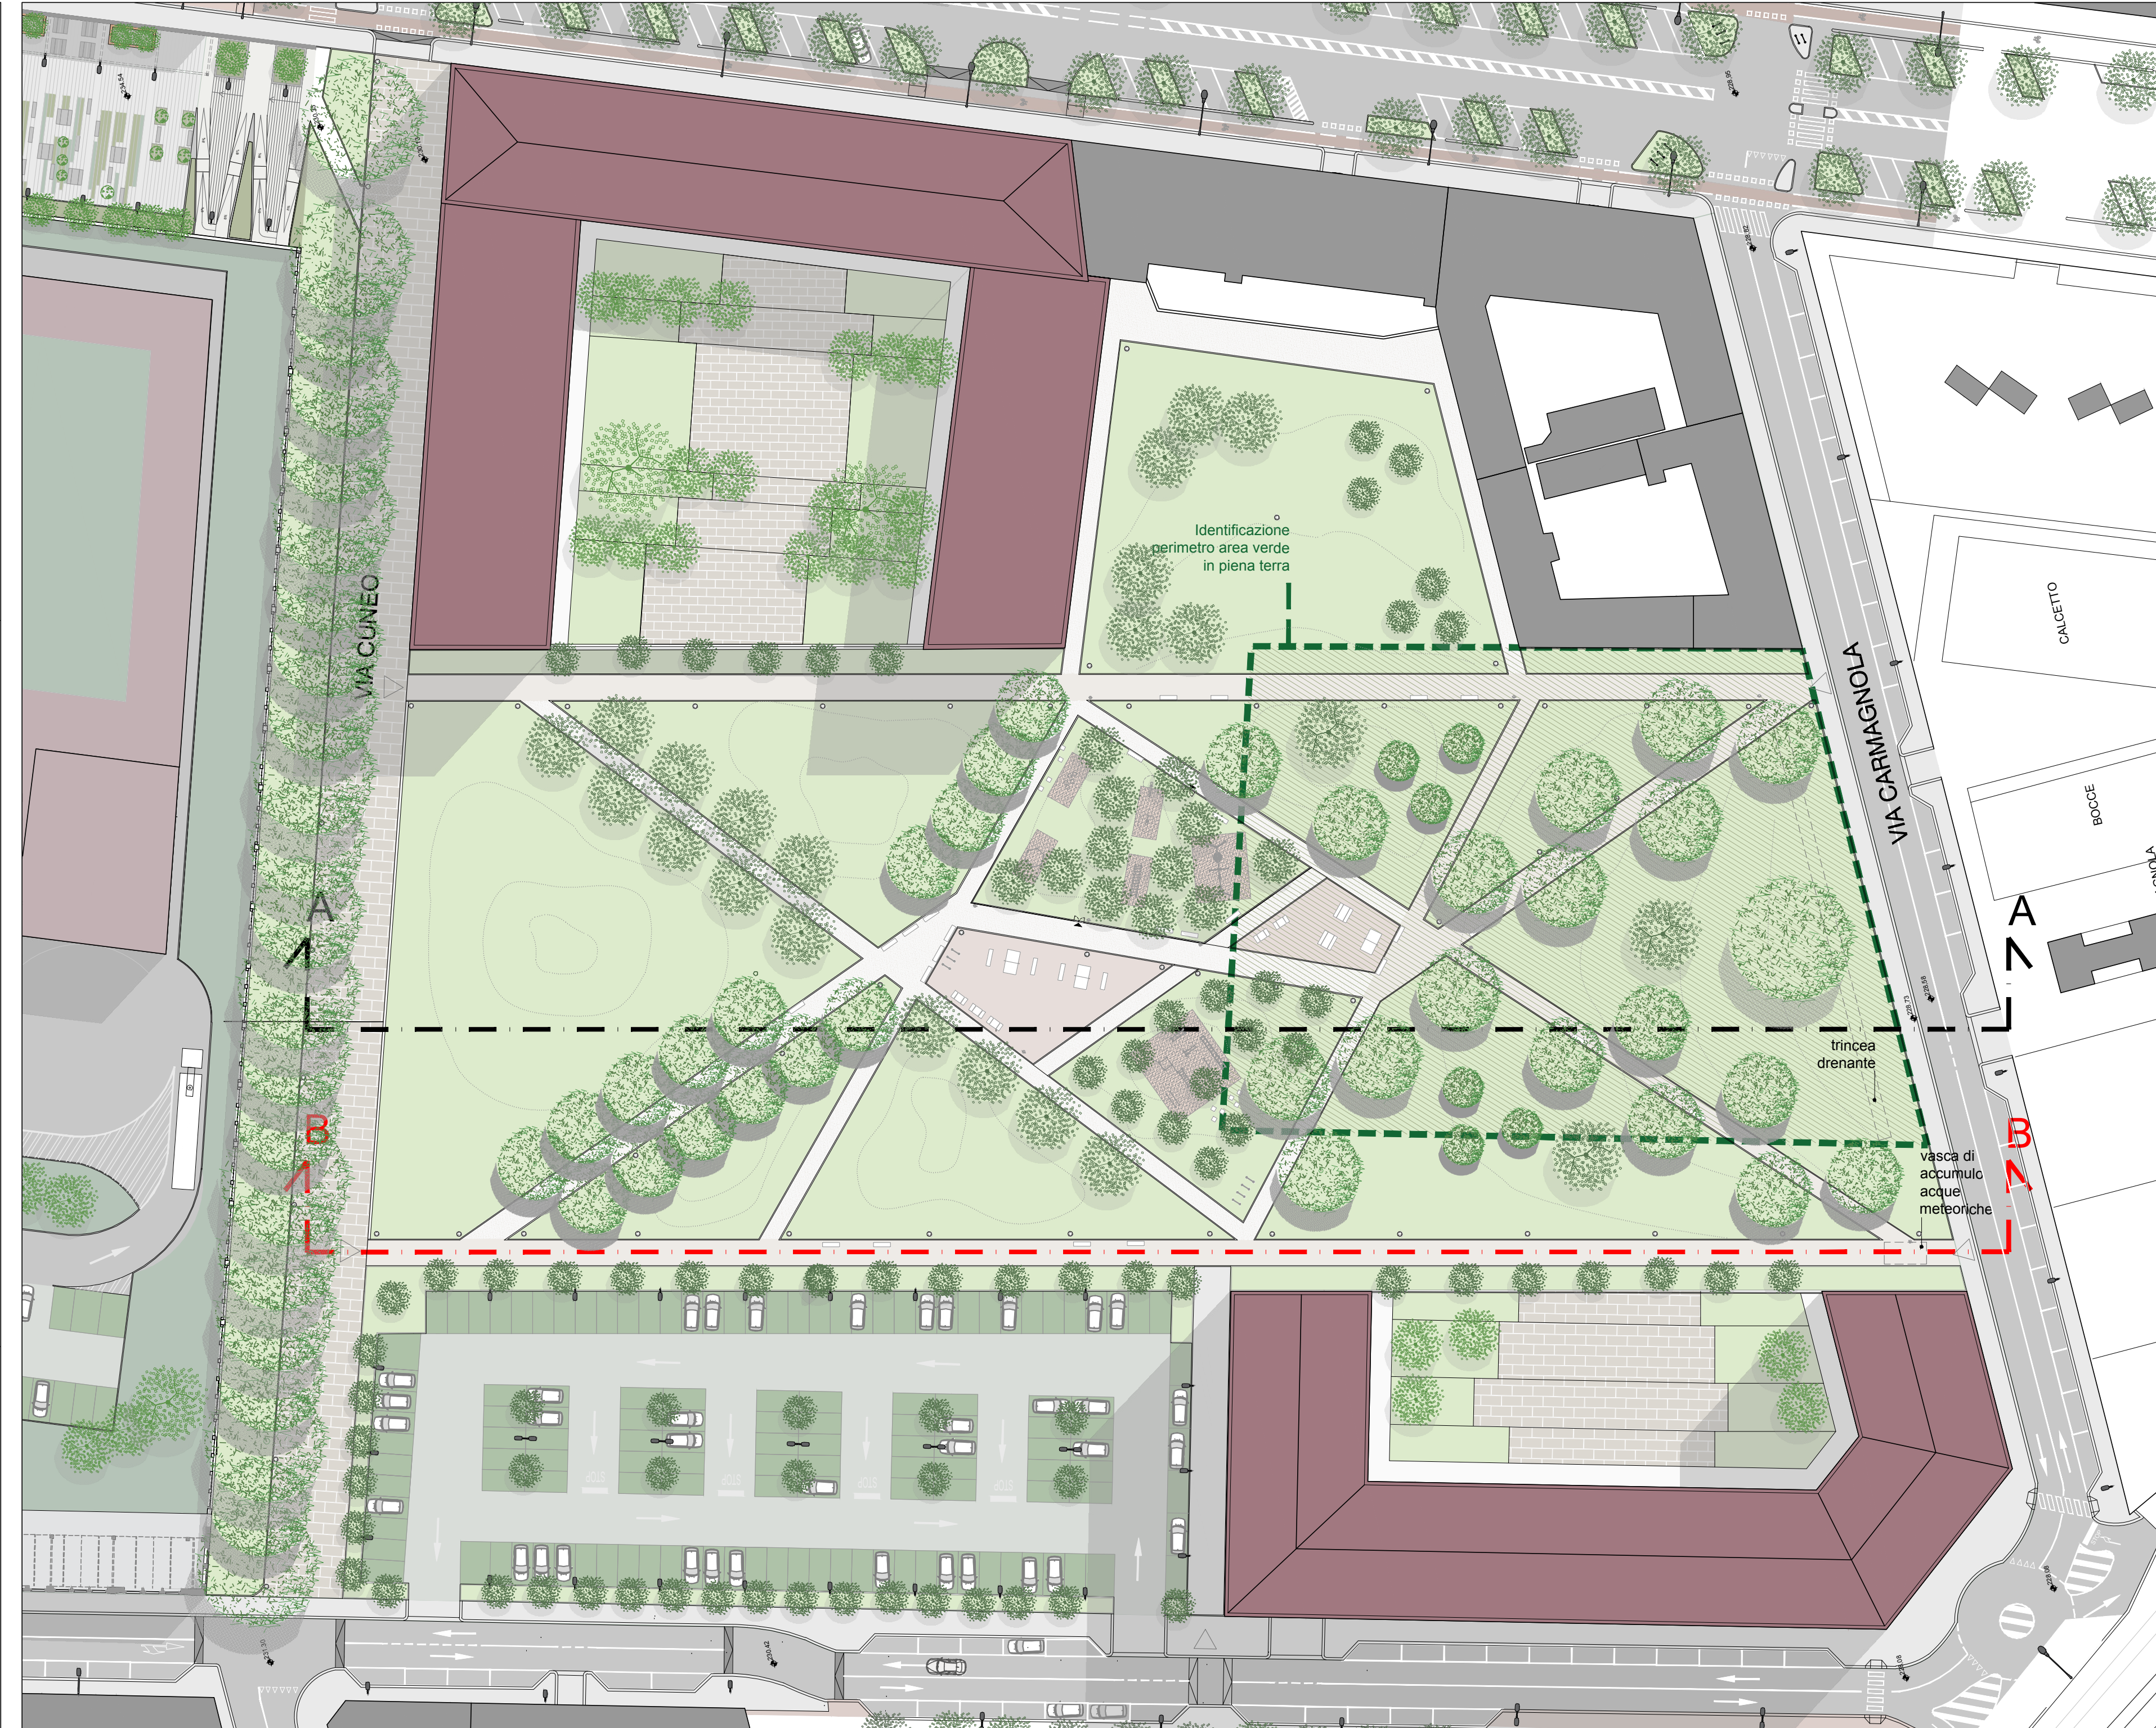

SEZIONE TIPOLOGICA AA

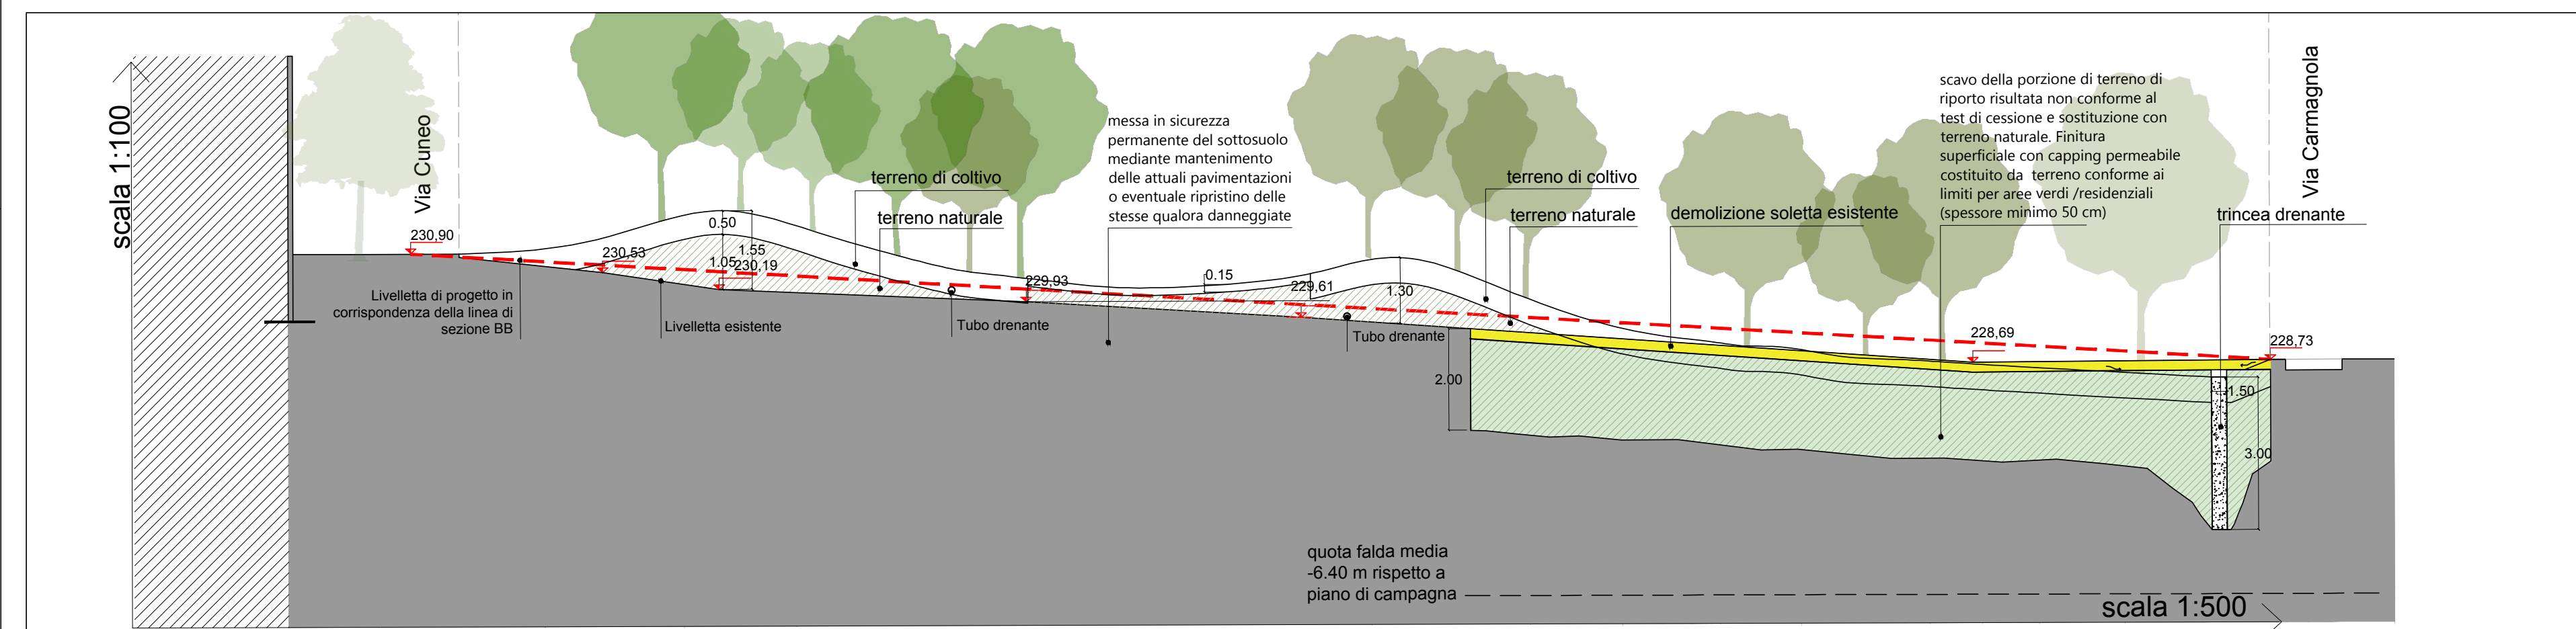

Committente:
ESSELUNGA S.p.A.
Via Giambologna, 1
20096 Limbo di Pioltello (Milano)

Progetto urbanistico:
SMA
RUBELLI
Corso Moncalieri, 56
10133 Torino
Ing. Mauro Boetti

Aspetti geologici, geotecnici, ambientali:
Daveta
Via Cavalletto, 21 - SP 87 Km1
10034 Chivasso (TO)
Dott. Gabriella Pogliano

Procedura ambientale:
Ing. Antonio Piero
Via Mazzini, 11
10096 Casale Torinese (TO)

Aspetti paesaggistici:
Dott. Giuliano Arcari
Via Giambologna 1
20096 Limbo di Pioltello (Milano)

Progetto impianti:
gb service srl
Via Filadelfia 23/A
10072 Casale Torinese (TO)
Ing. Luca Molteni
Ing. Andrea Nicotri

Aspetti acustici:
PAPI STP S.r.l.
Corso G. Ferraris, 2
10121 Torino
Ing. Davide Papi

Aspetti viabilistici:
Ing. Gianni Vesica
Via Senale, 45
20121 Milano

Titolo: PROGETTO DI FATTIBILITA' TECNICO ECONOMICA DETTAGLIO ZONA PARCO		Scala: 1:500	CODICE ELABORATO: OU.T.03
Revisione	Data	Oggetto	
01	Agosto 2019	Emissione	
02	Gennaio 2020	Aggiornamento	
03	Gennaio 2021	Aggiornamento per Rapporto Ambientale	
04	Giugno 2021	Aggiornamento per Adozione	
Tabella 001 di 001: ESSELUNGA s.p.a.			
File archivio: OU.T03-4 Dettaglio zona Parco e Strada.svg			