




STATO DI FATTO ANTE DEMOLIZIONI

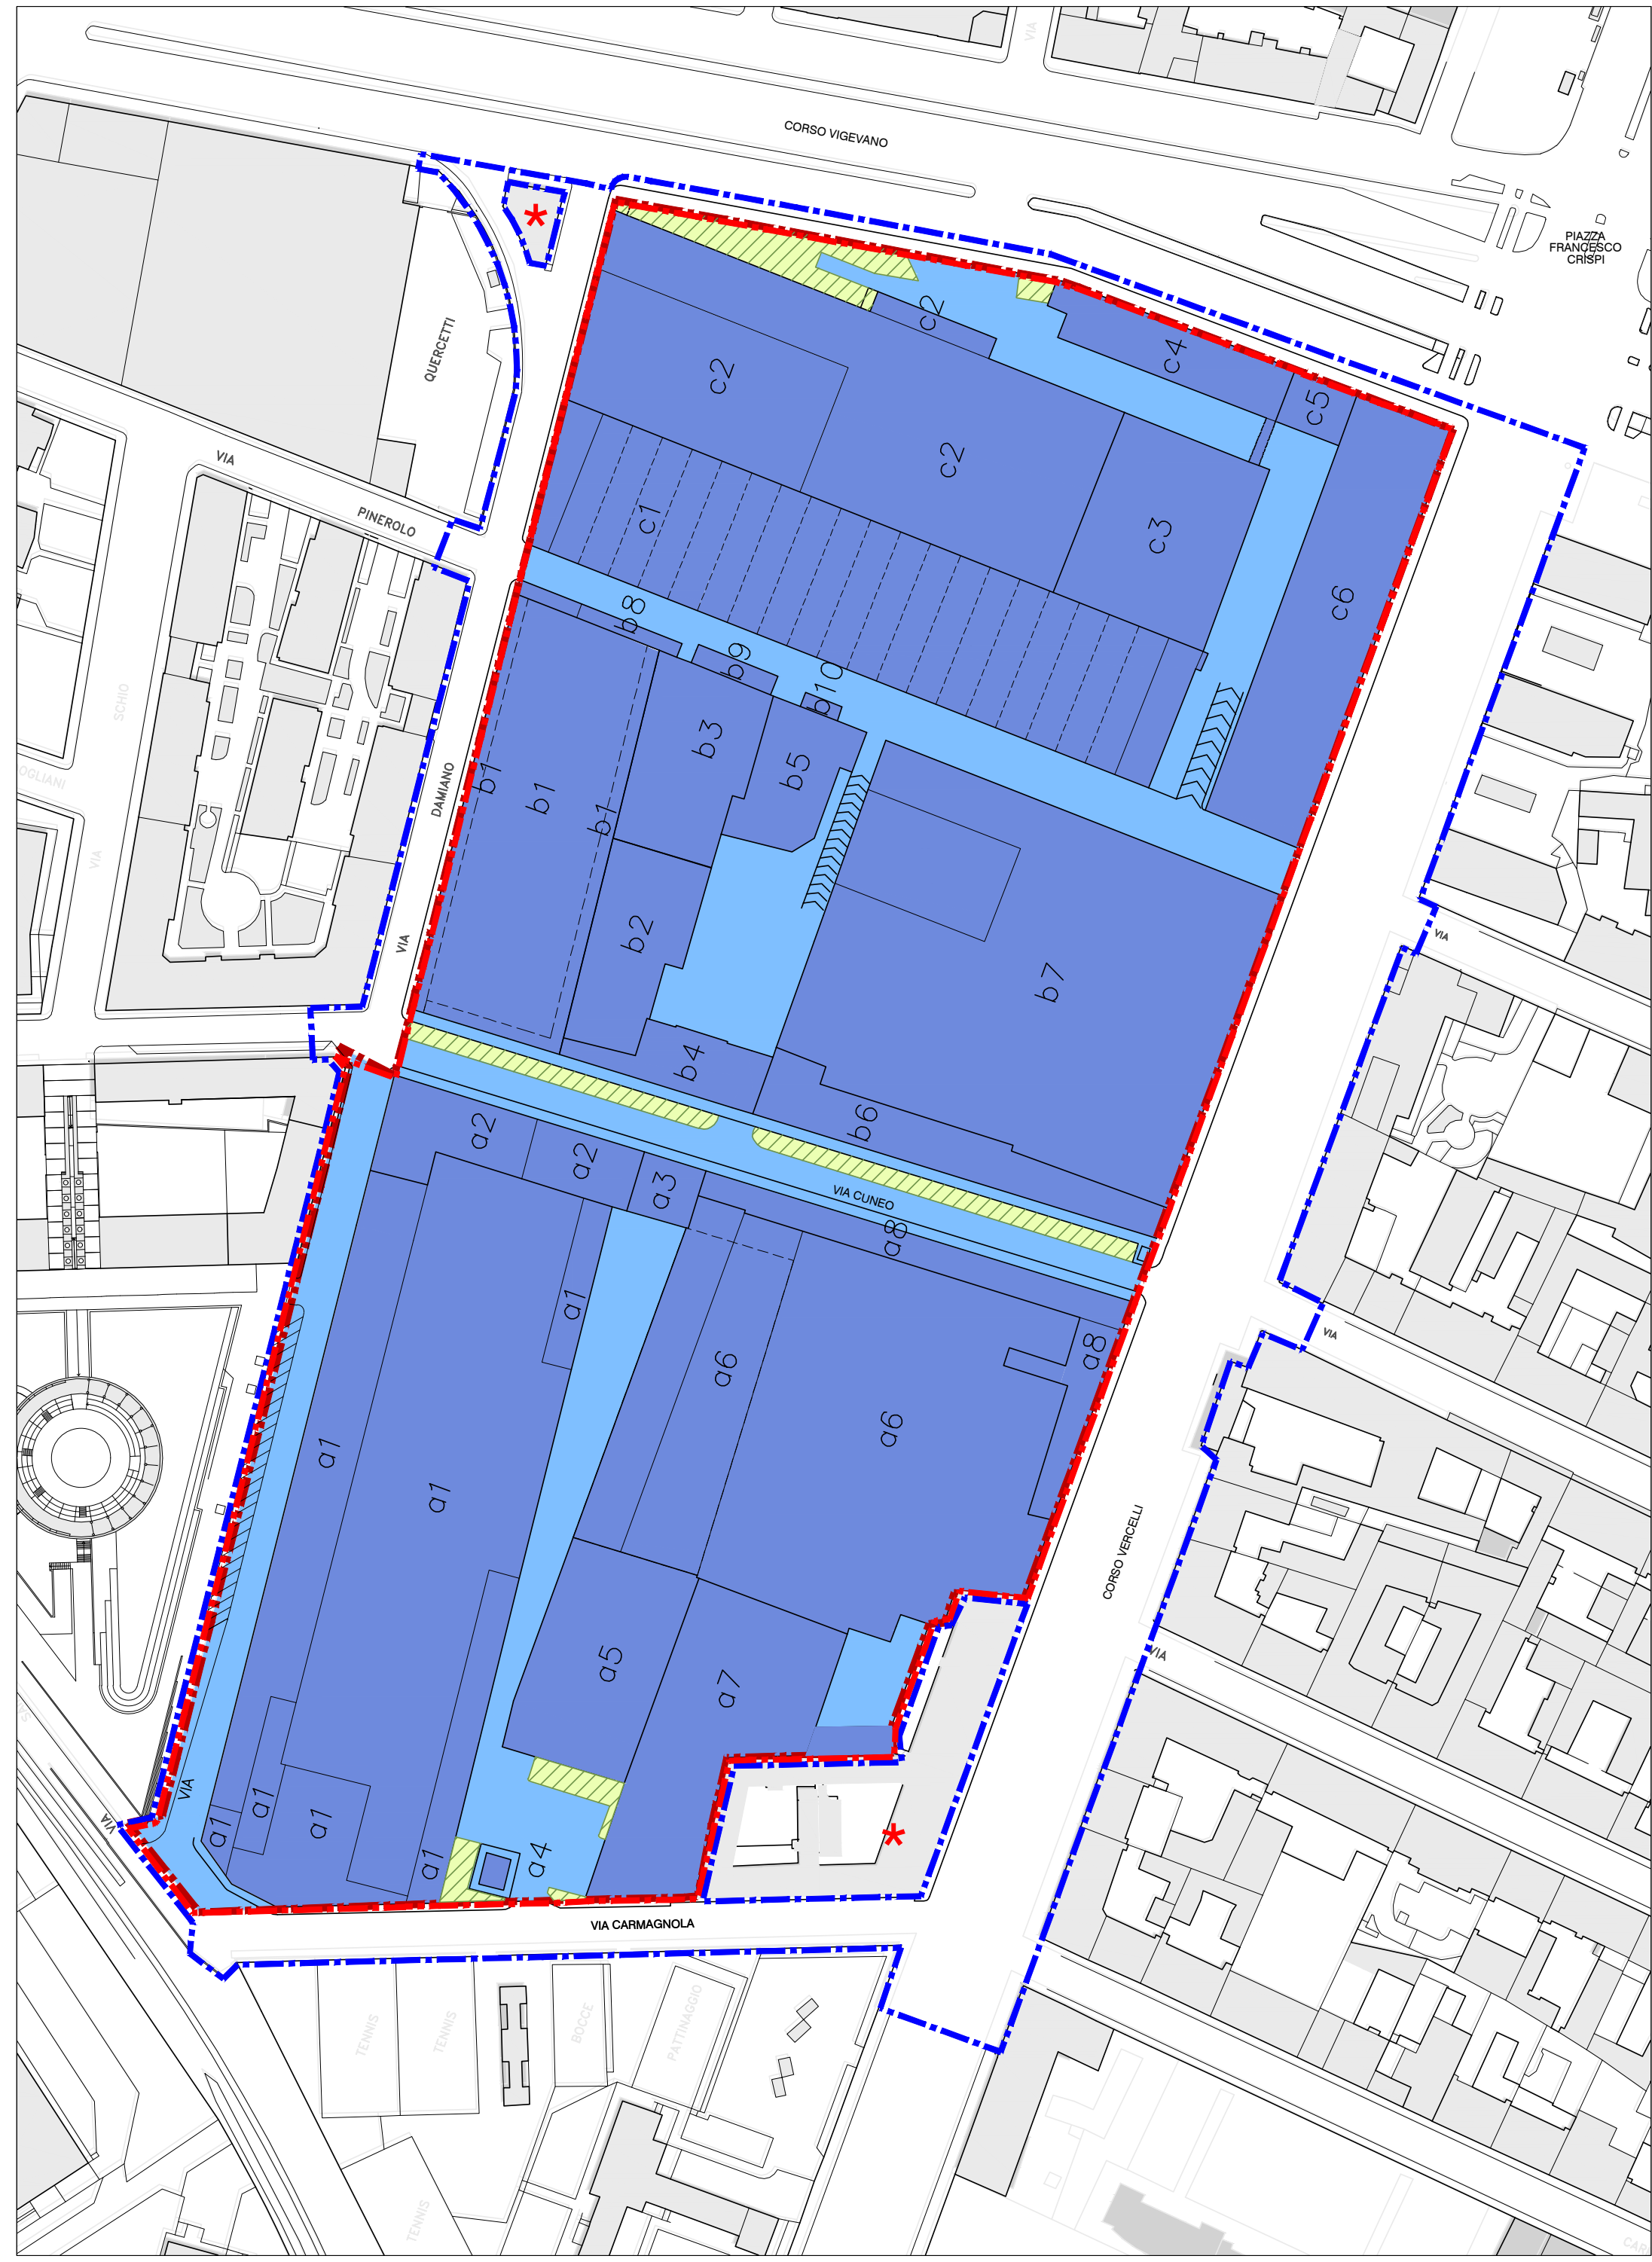

PROGRAMMA INTEGRATO DEL 2007

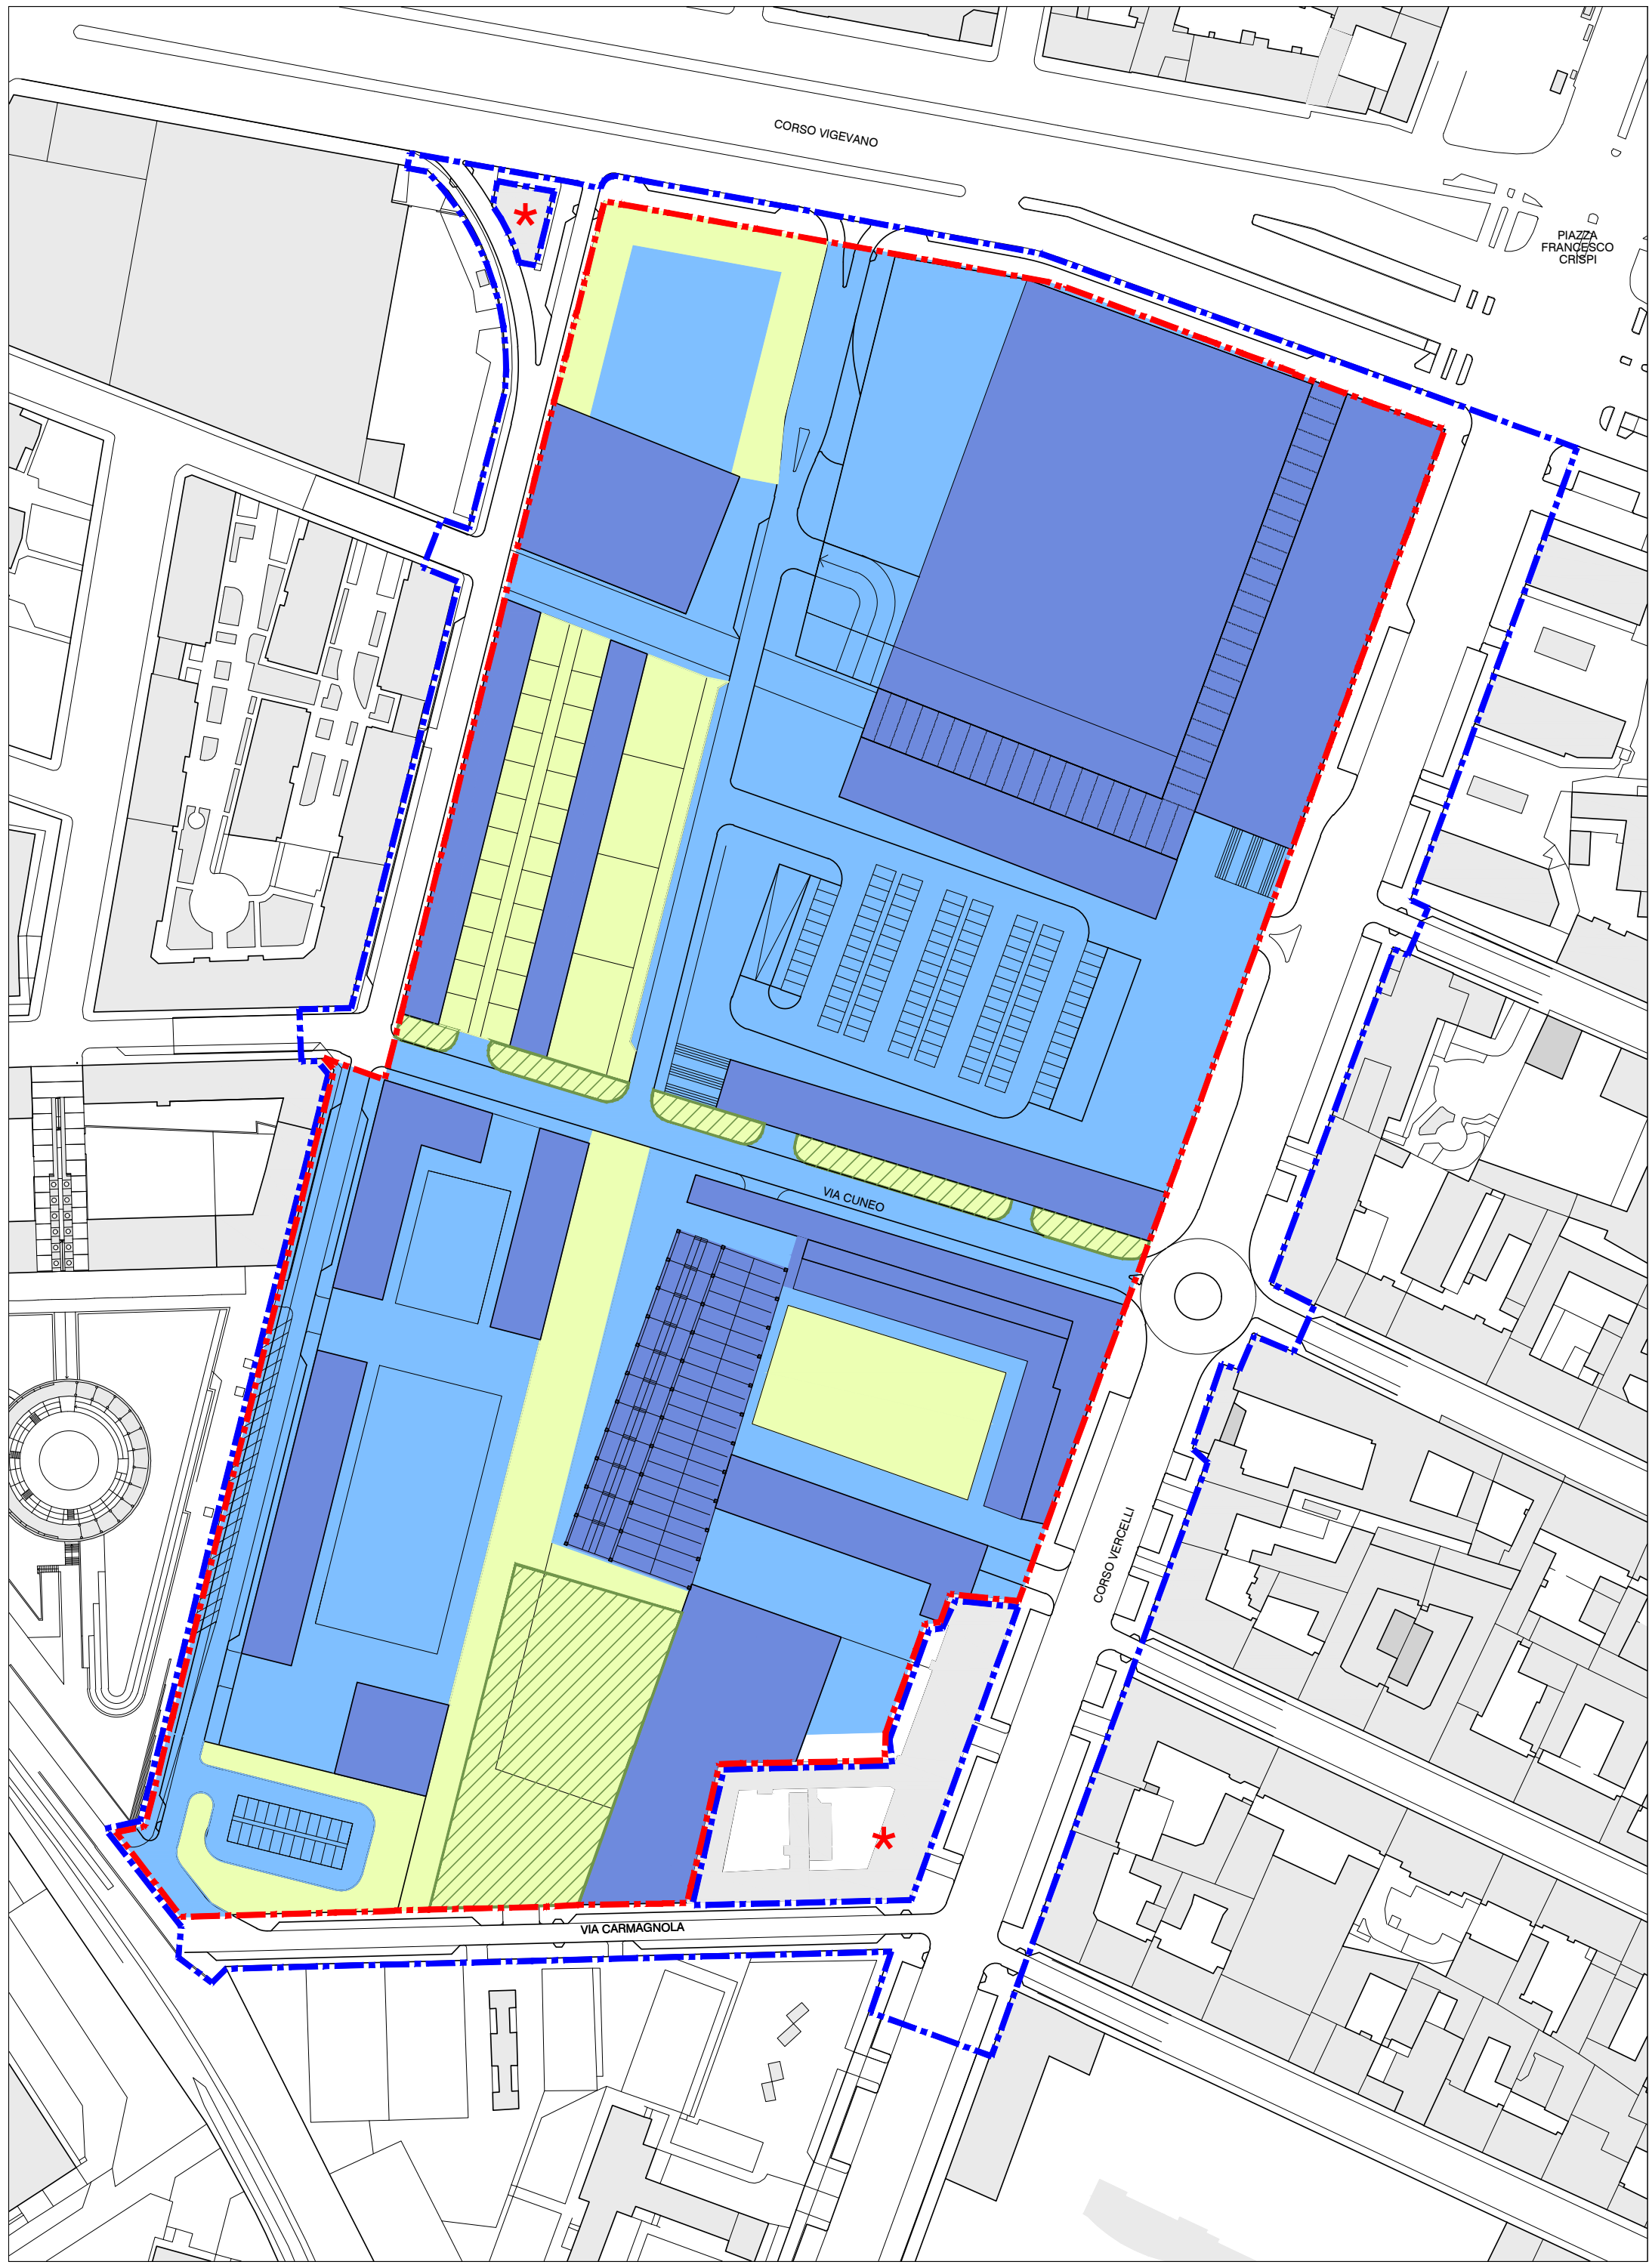

IPOTESI DI PROGETTO PROGRAMMA INTEGRATO DEL 2020

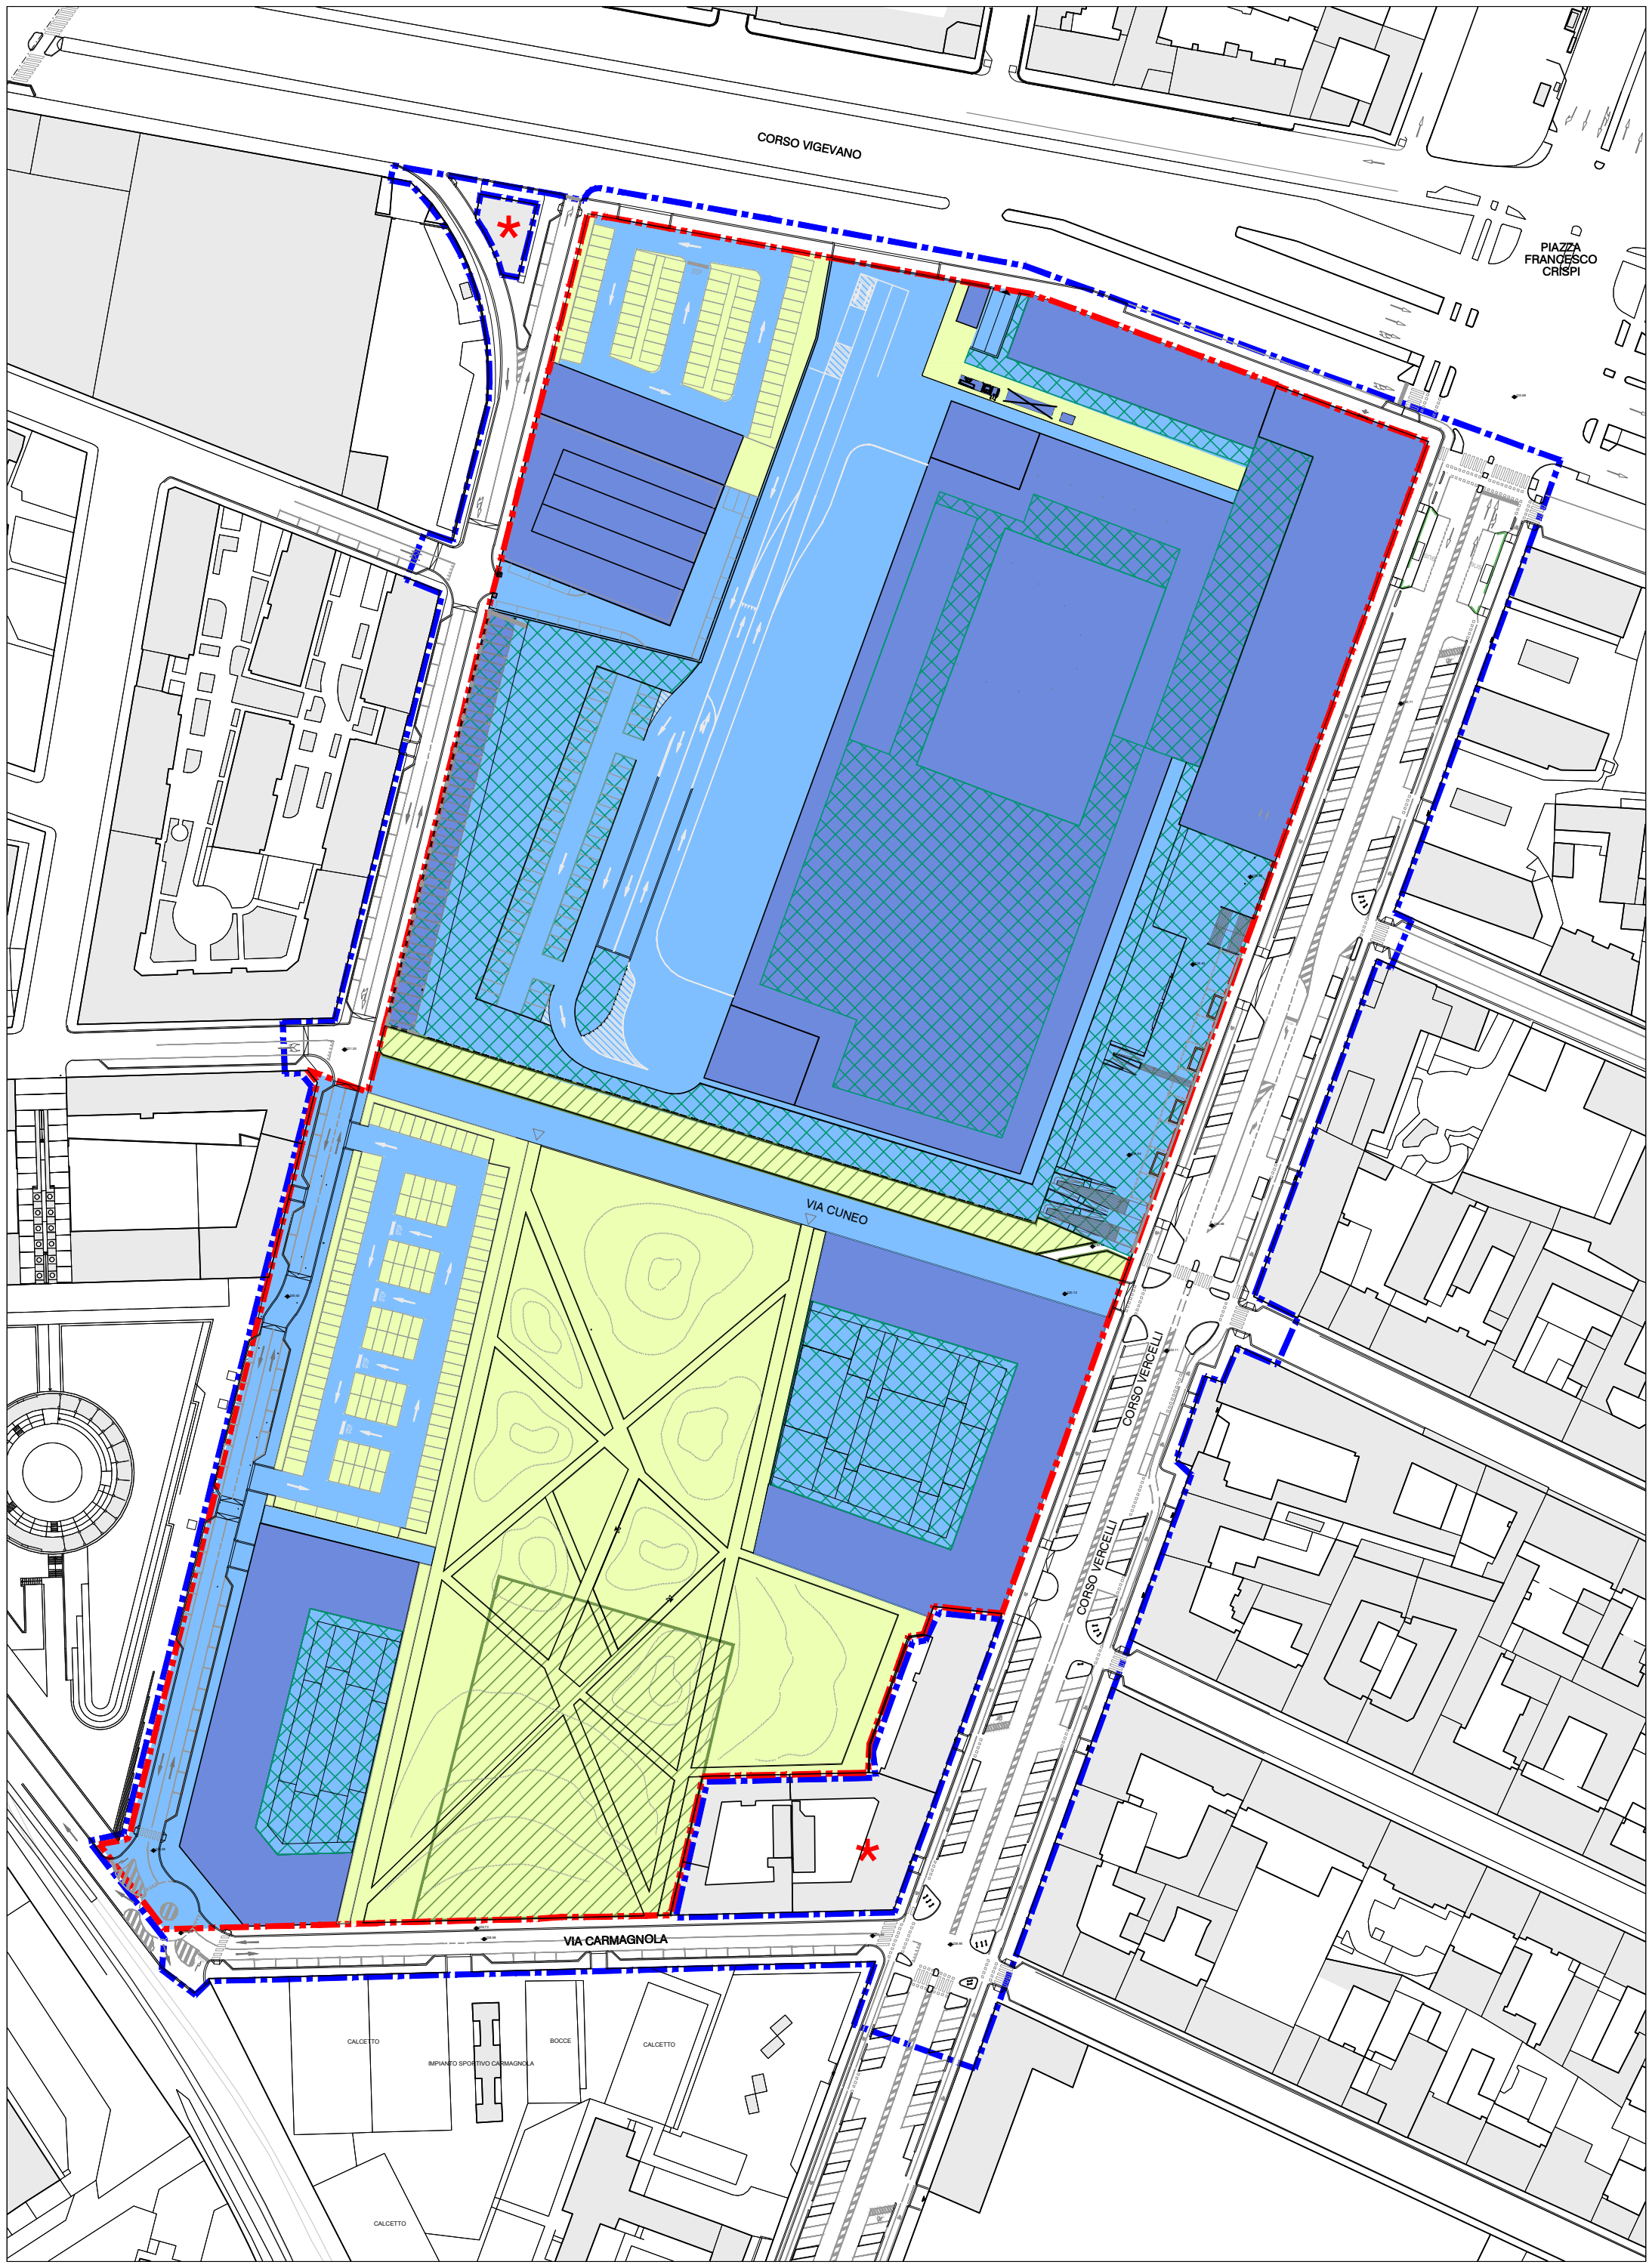

LEGENDA:

- Perimetro del Programma Integrato d'Intervento
- Perimetro della Z.O.U.T. - Anello 9.33 Damiano
- Area esclusa dall'ambito dell'intervento
- Superficie coperta
- Superficie impermeabile
- Superficie per verde e spazi attrezzati su suolo
- Superficie verde e spazi attrezzati pedonali
- Superficie permeabile

	SUPERFICIE IMPERMEABILE	%	USO DI SUPERFICIE COPERTA	%	SUPERFICIE VERDE IN SPAZI ATTREZZATI (USO PEDONALI)	%	DI CUI SUPERFICIE PERMEABILE	%	SUP. TOT.
STATO DI FATTO	70.481	97,81	66.599	78,64	1.581	2,19	1.681,00	2,19	72.062
PRG 2007	68.317	94,80	27.622	38,33	13.315	18,48	3.744,64	5,20	72.062
IPOTESI PROGETTO 2020	66.599	92,41	24.859	34,50	20.334	28,22	5.473,00	7,59	72.062

CITTA' DI TORINO
AREA EX OFFICINE GRANDI MOTORI
Via CUNEO

PROGRAMMA INTEGRATO
ai sensi L.R. 18/1996

AMBITO DEL P.R.G. 9.33 DAMIANO

PROGETTO PRELIMINARE

Comittente:
ESSELUNGA S.p.A.
Via Giambologna, 1
20090 Limb di Pioltello (Milano)

Progetto urbanistico:
SMA
Corso Moncalieri, 56
10133 Torino
Ing. Mauro Boetti

Aspetti geologici, geotecnici, ambientali:
Diato
Via Cavallotti, 21 - SP 47 Km1
10034 Chivasso (TO)
Dott. Gabriella Pogliano

Procedura ambientali:
Ing. Antonio Pierro
Via Mazzini, 11
10090 Gassino Torinese (TO)

Aspetti paesaggistici:
Dott. Giuliano Arcari
Via Giambologna, 1
20090 Limb di Pioltello (Milano)

Progetto impianti:
service srl
Via Filadelfo 23/A
10072 Cavallotti Torinese (TO)
Ing. Luca Moliggi
Ing. Andrea Nicola

Aspetti acustici:
PAPI STP S.r.l.
Corso G. Ferraris, 2
10121 Torino
Ing. Davide Papi

Aspetti viabilistici:
Ing. Gianni Vescia
Via Sereno, 45
20121 Milano

Titolo:
INDIVIDUAZIONE SUPERFICI IMPERMEABILI, COPERTE E PERMEABILI

Scala:
1:1500

CODICE ELABORATO:
OU.T.08

Revisione	Data	Oggetto
01	Giugno 2021	Emissione per Adozione

Tabelle e file di lavoro: ESSELUNGA.ods File archivio: OU.T.08 Superfici impermeabili/permeabili-coi.rtg