


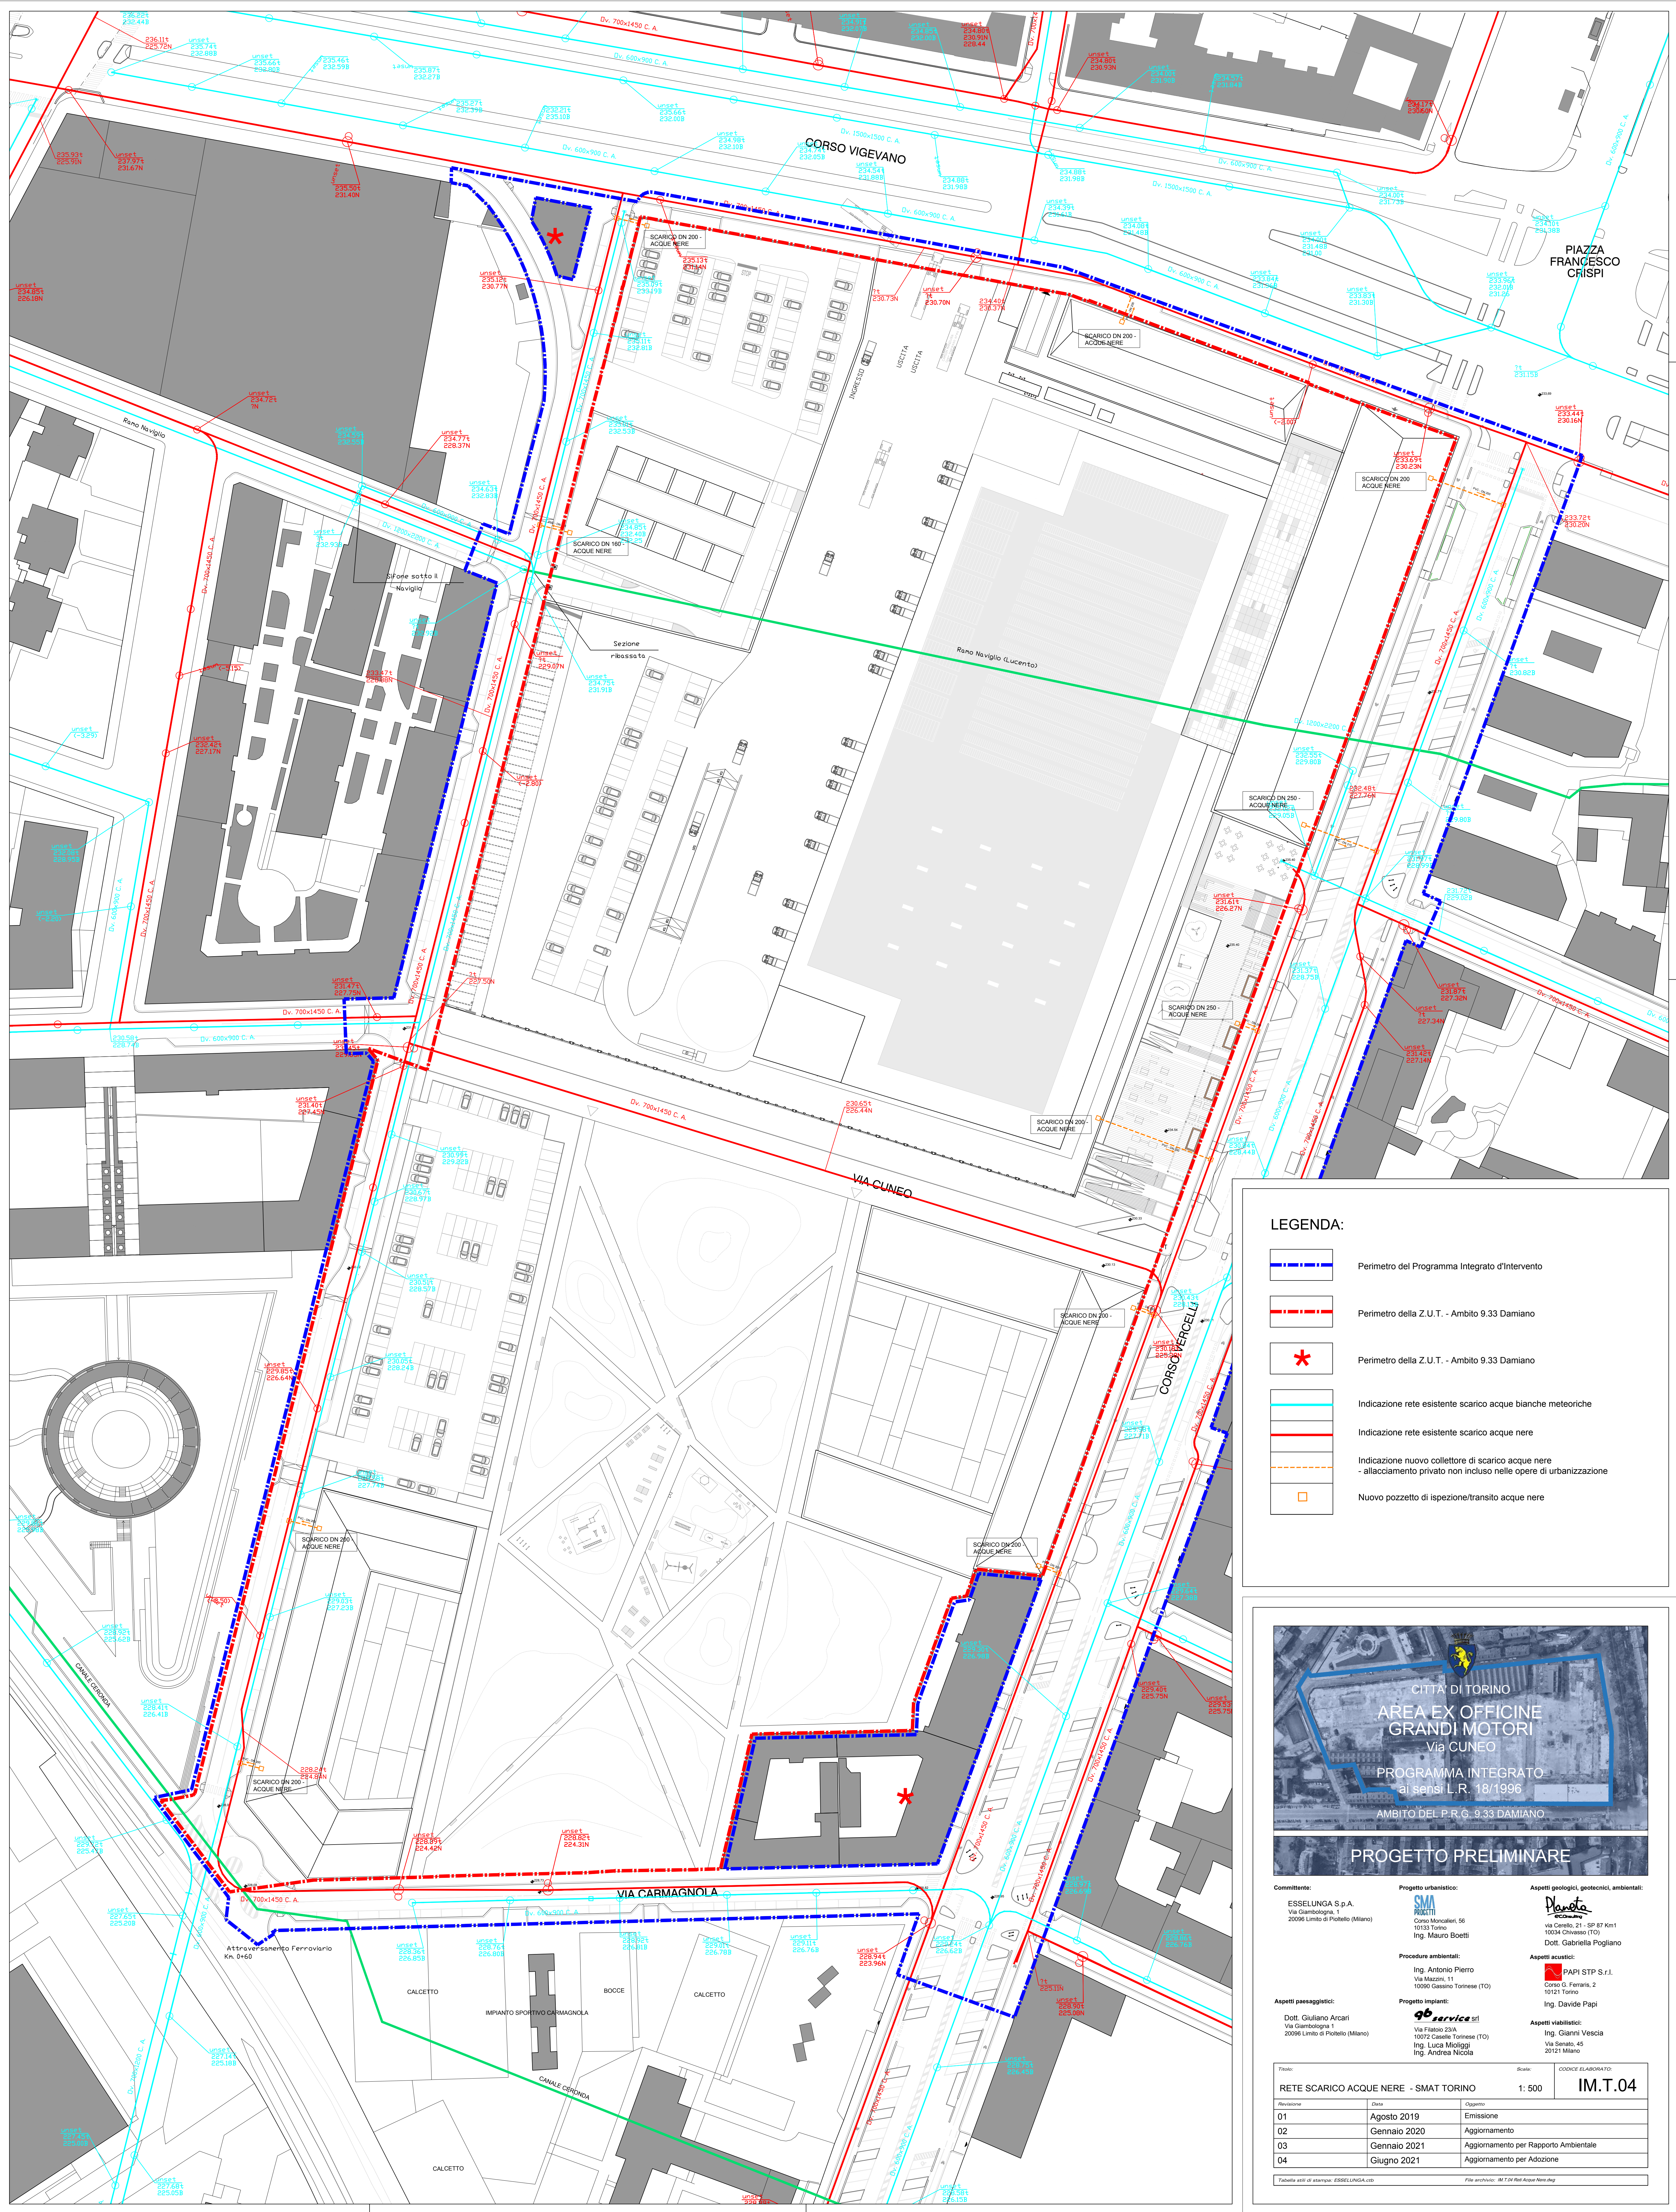

LEGENDA:

- Perimetro del Programma Integrato d'Intervento
- Perimetro della Z.U.T. - Ambito 9.33 Damiano
- Perimetro della Z.U.T. - Ambito 9.33 Damiano
- Indicazione rete esistente scarico acque bianche meteoriche
- Indicazione rete esistente scarico acque nere
- Indicazione nuovo collettore di scarico acque nere - allacciamento privato non incluso nelle opere di urbanizzazione
- Nuovo pozzetto di ispezione/transito acque nere



Comittente:
ESSELUNGA S.p.A.

Progetto urbanistico:
SMA PROGETTI
Corso Moncalieri, 56
10133 Torino
Ing. Mauro Boetti

Aspetti geologici, geotecnici, ambientali:
Planeta
Via Cernaia, 21 - SP 87 Km1
10034 Chivasso (TO)
Dott. Gabriella Pogliano

Procedura ambientale:
Via Mazzini, 11
10090 Gassino Torinese (TO)

Aspetti paesaggistici:
Dott. Giuliano Arcari

Progetto impiantistico:
qb service
Ing. Luca Moliterni
Ing. Andrea Nicola

Aspetti viabilistici:
RAPI STP S.r.l.
Corso G. Ferraris, 2
10121 Torino
Ing. Davide Papi

Ing. Gianni Vesica
Via Senale, 45
20121 Milano

Titolo: RETE SCARICO ACQUE NERE - SMAT TORINO
Scala: 1: 500

Revisione	Data	Oggetto
01	Agosto 2019	Emissione
02	Gennaio 2020	Aggiornamento
03	Gennaio 2021	Aggiornamento per Rapporto Ambientale
04	Giugno 2021	Aggiornamento per Adozione

