


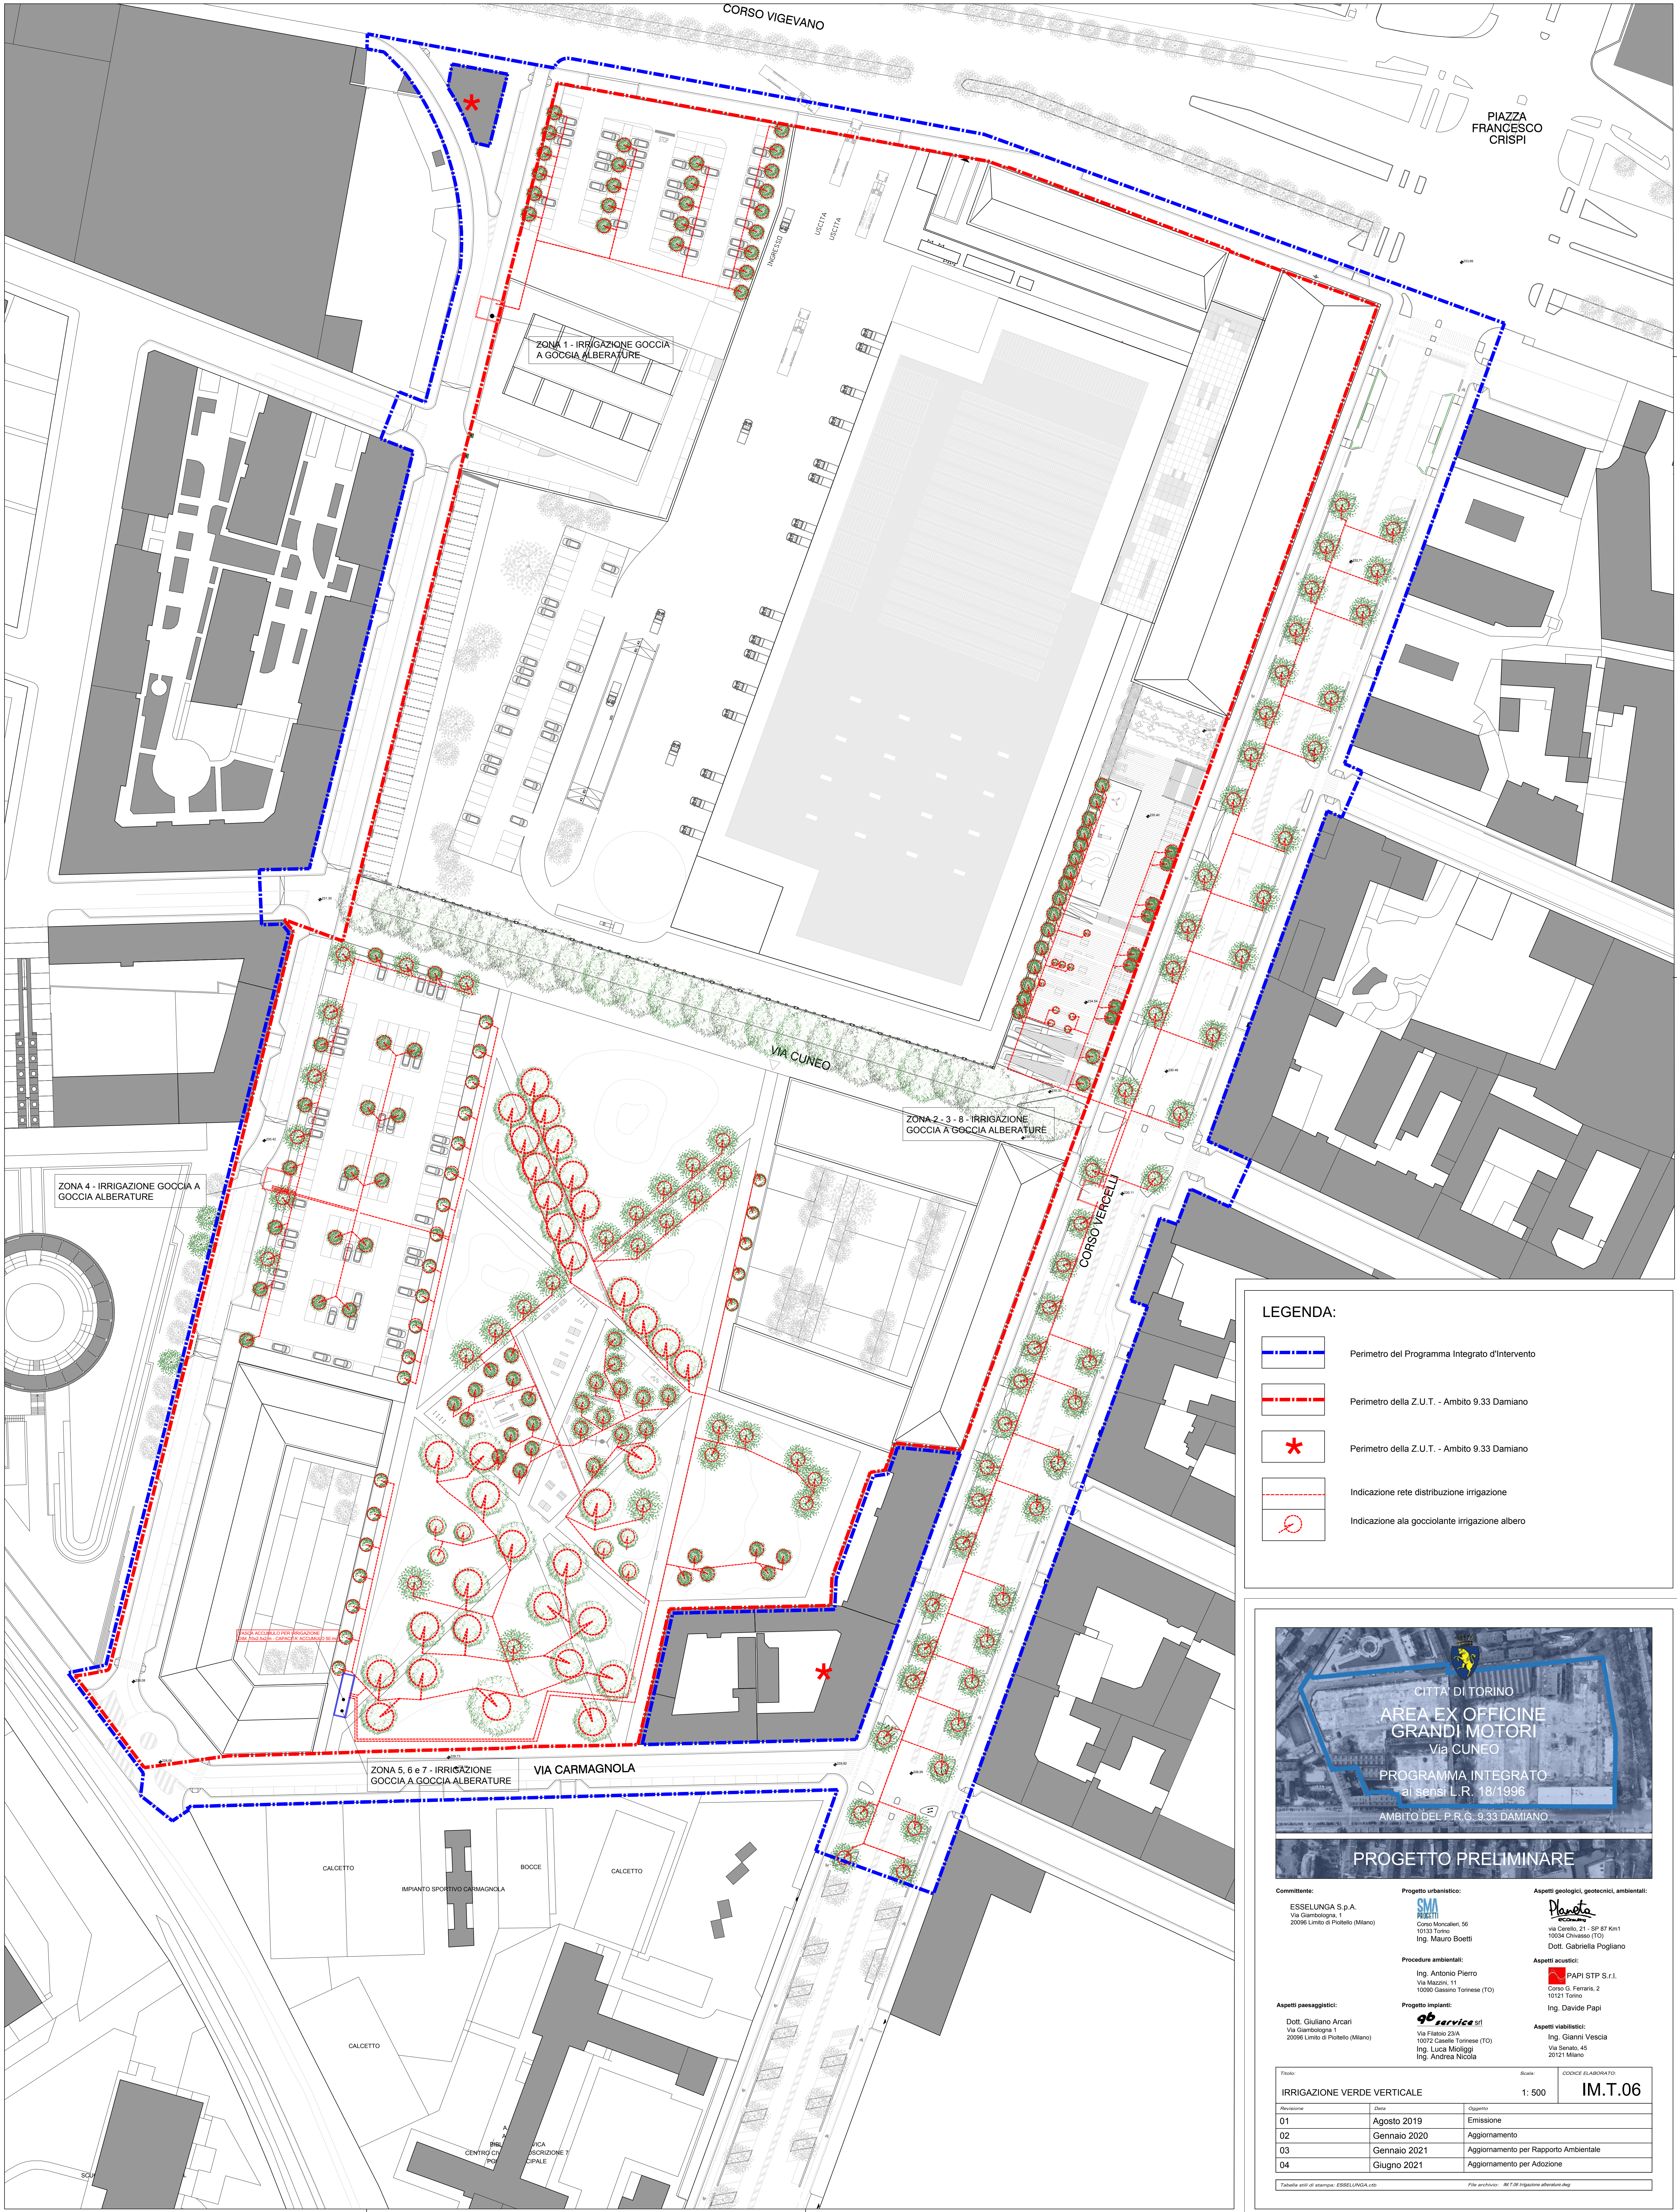

LEGENDA:

- Perimetro del Programma Integrato d'intervento
- Perimetro della Z.U.T. - Ambito 9.33 Damiano
- Perimetro della Z.U.T. - Ambito 9.33 Damiano
- Indicazione rete distribuzione irrigazione
- Indicazione ala gocciante irrigazione albero



Comittente:
ESSELUNGA S.p.A.
Via Giambologna, 1
20090 Limbiate di Polesio (Milano)

Progetto urbanistico:
SMA
PILOTTI
Corso Moncalieri, 56
10133 Torino
Ing. Mauro Boetti

Aspetti geologici, geotecnici, ambientali:
Pianeta
via Caviglioglio, 21 - SP 87 Km1
10134 Chivasso (TO)
Dott. Gabriella Pogliano

Procedura ambientale:
Ing. Antonio Piaro
Via Mazzini, 11
10090 Gassino Torinese (TO)

Aspetti paesaggistici:
Dott. Giuliano Arcari
Via Giambologna, 1
20090 Limbiate di Polesio (Milano)

Progetto impianti:
qb service srl
Via Filadelfo 20/A
10072 Casale Torinese (TO)
Ing. Luca Moliterni
Ing. Andrea Nicolà

Aspetti acustici:
RAPI STP S.r.l.
Corso G. Ferraris, 2
10121 Torino
Ing. Davide Papi

Aspetti viabilistici:
Ing. Gianni Vescia
Via Senale, 45
20121 Milano

Titolo:		Scala:		CODICE ELABORATO:	
IRRIGAZIONE VERDE VERTICALE		1: 500		IM.T.06	
Revisione	Data	Oggetto			
01	Agosto 2019	Emissione			
02	Gennaio 2020	Aggiornamento			
03	Gennaio 2021	Aggiornamento per Rapporto Ambientale			
04	Giugno 2021	Aggiornamento per Adozione			

Tabella edita di atterraggio: ESSE/LUNGA.csb

File archivio: IM.T.06 Irrigazione verticale.dwg

Tabella dati di stampa: ESSELUNGA.cad

File archivio: IM.T.06 Irrigazione Verde Verticale.dwg