




STATO DI FATTO ANTE DEMOLIZIONI

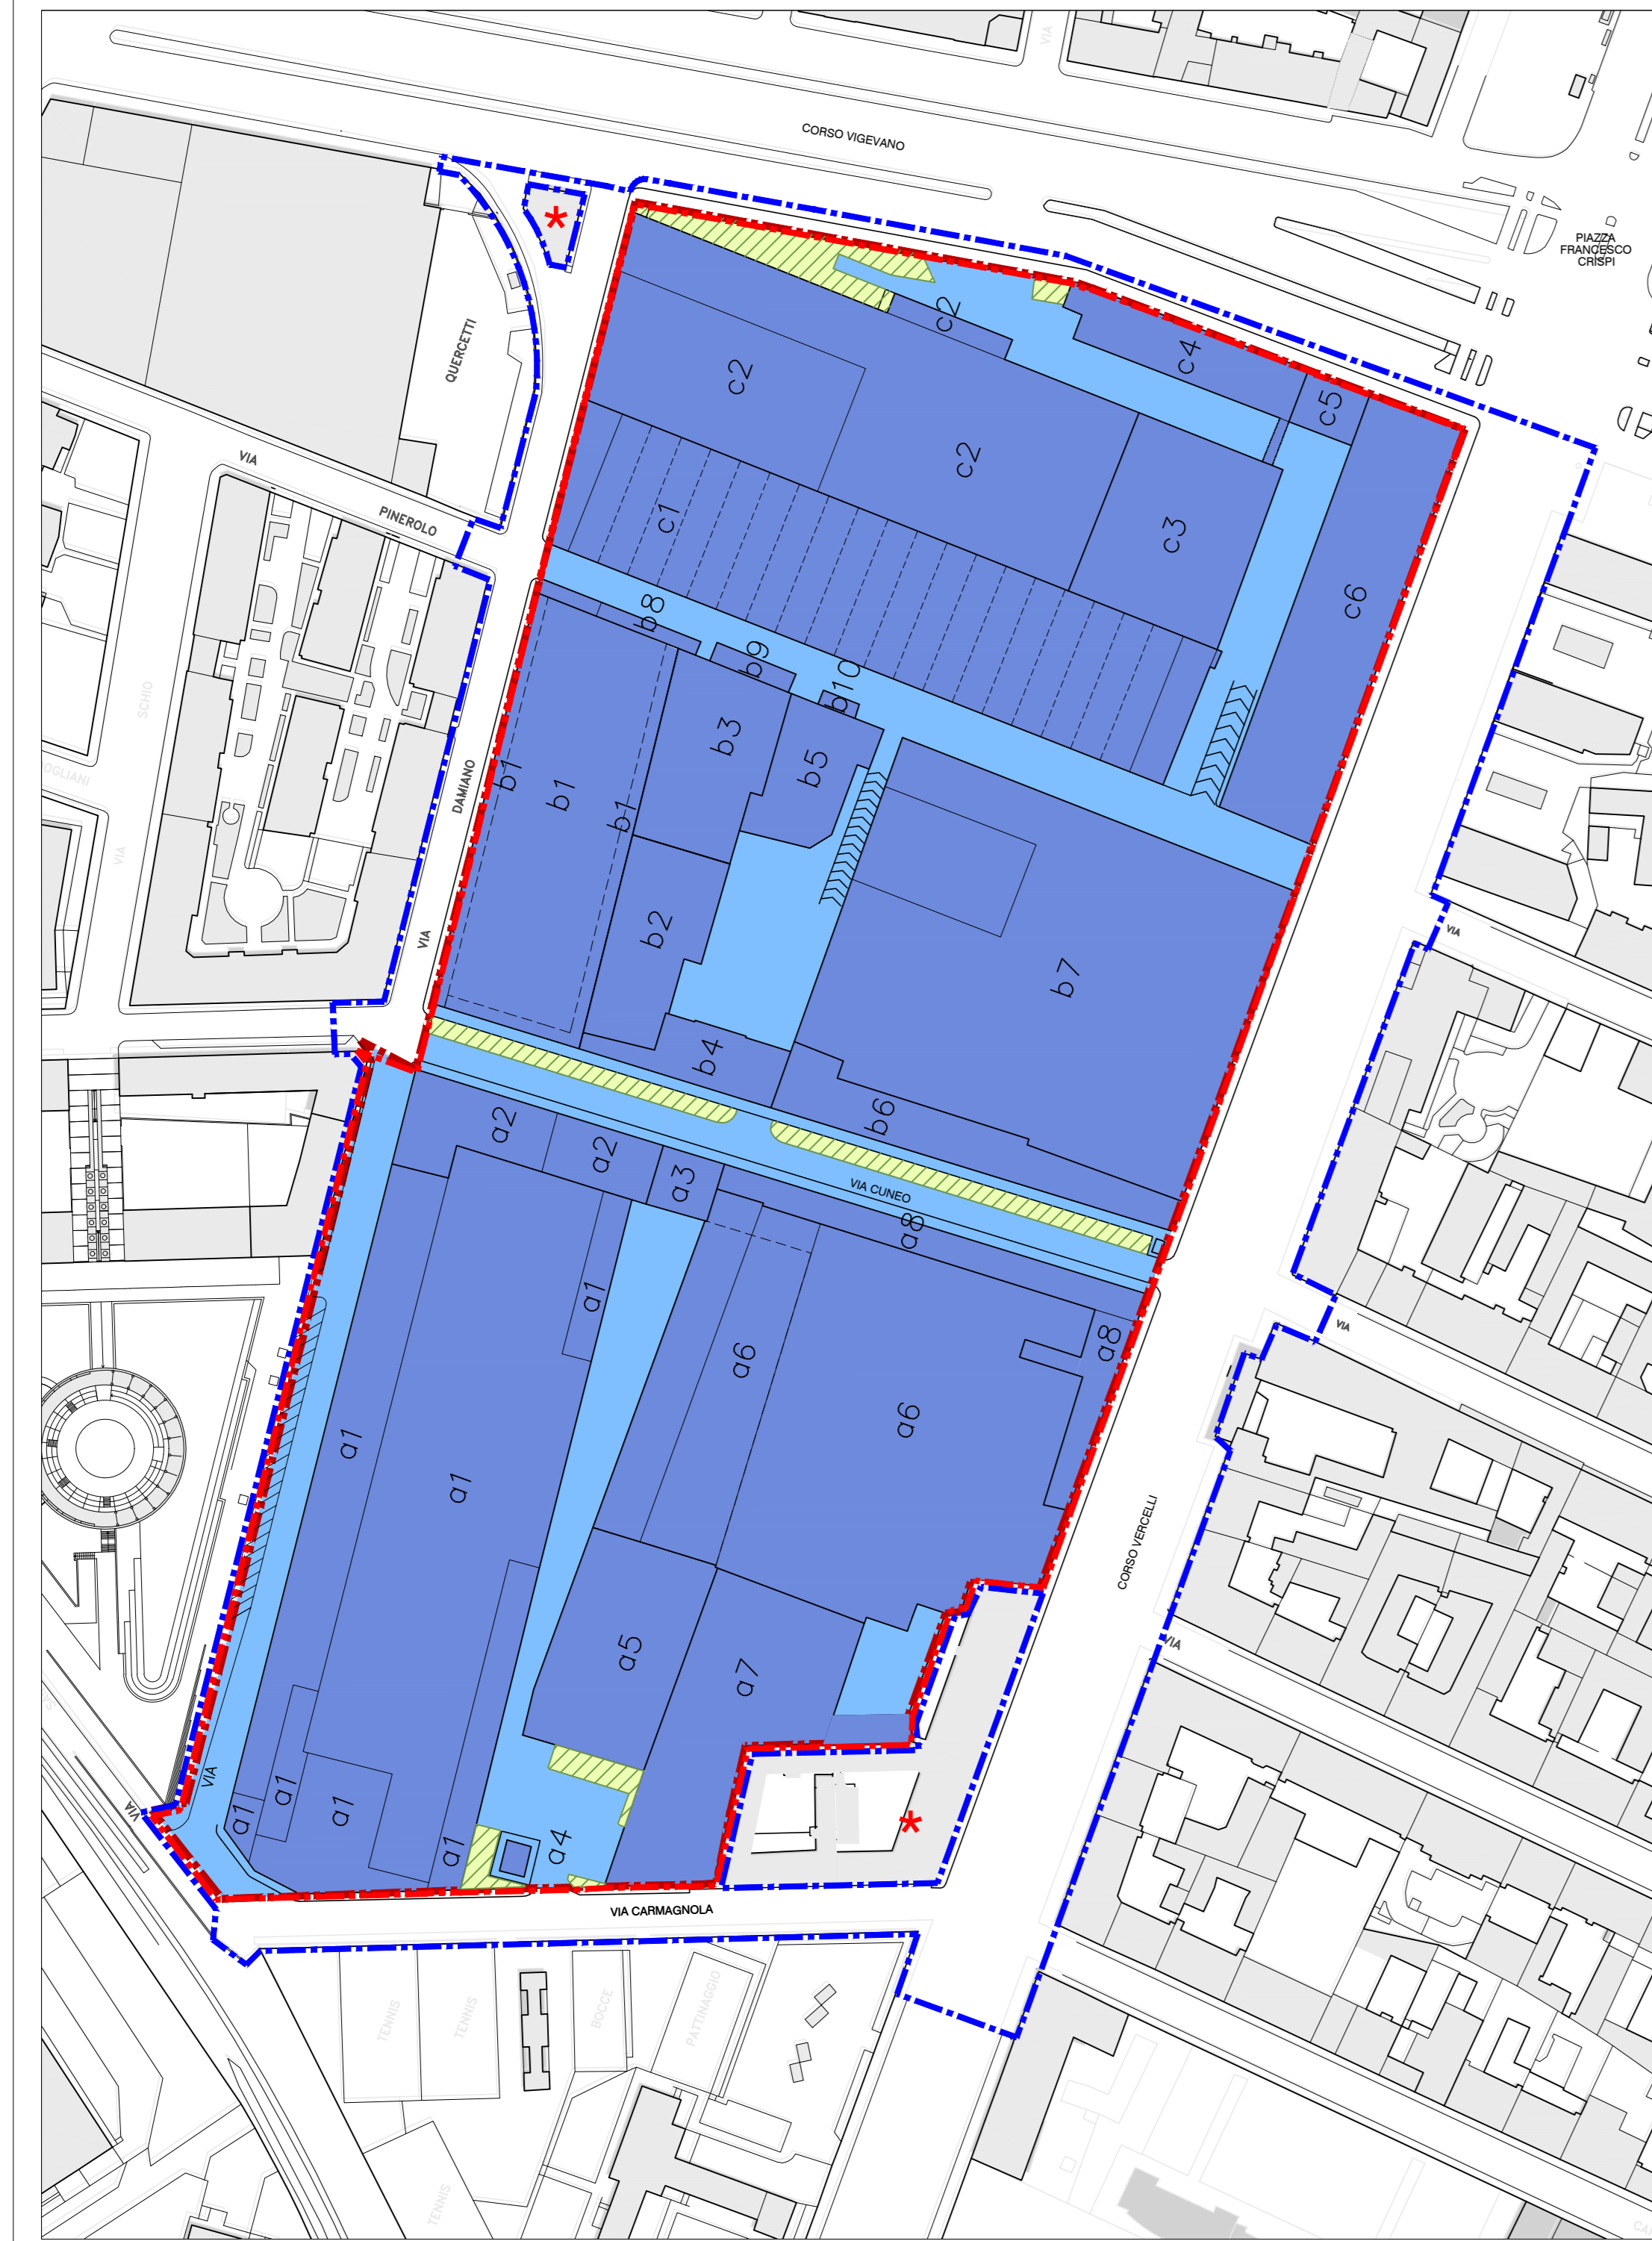

PROGRAMMA INTEGRATO DEL 2007

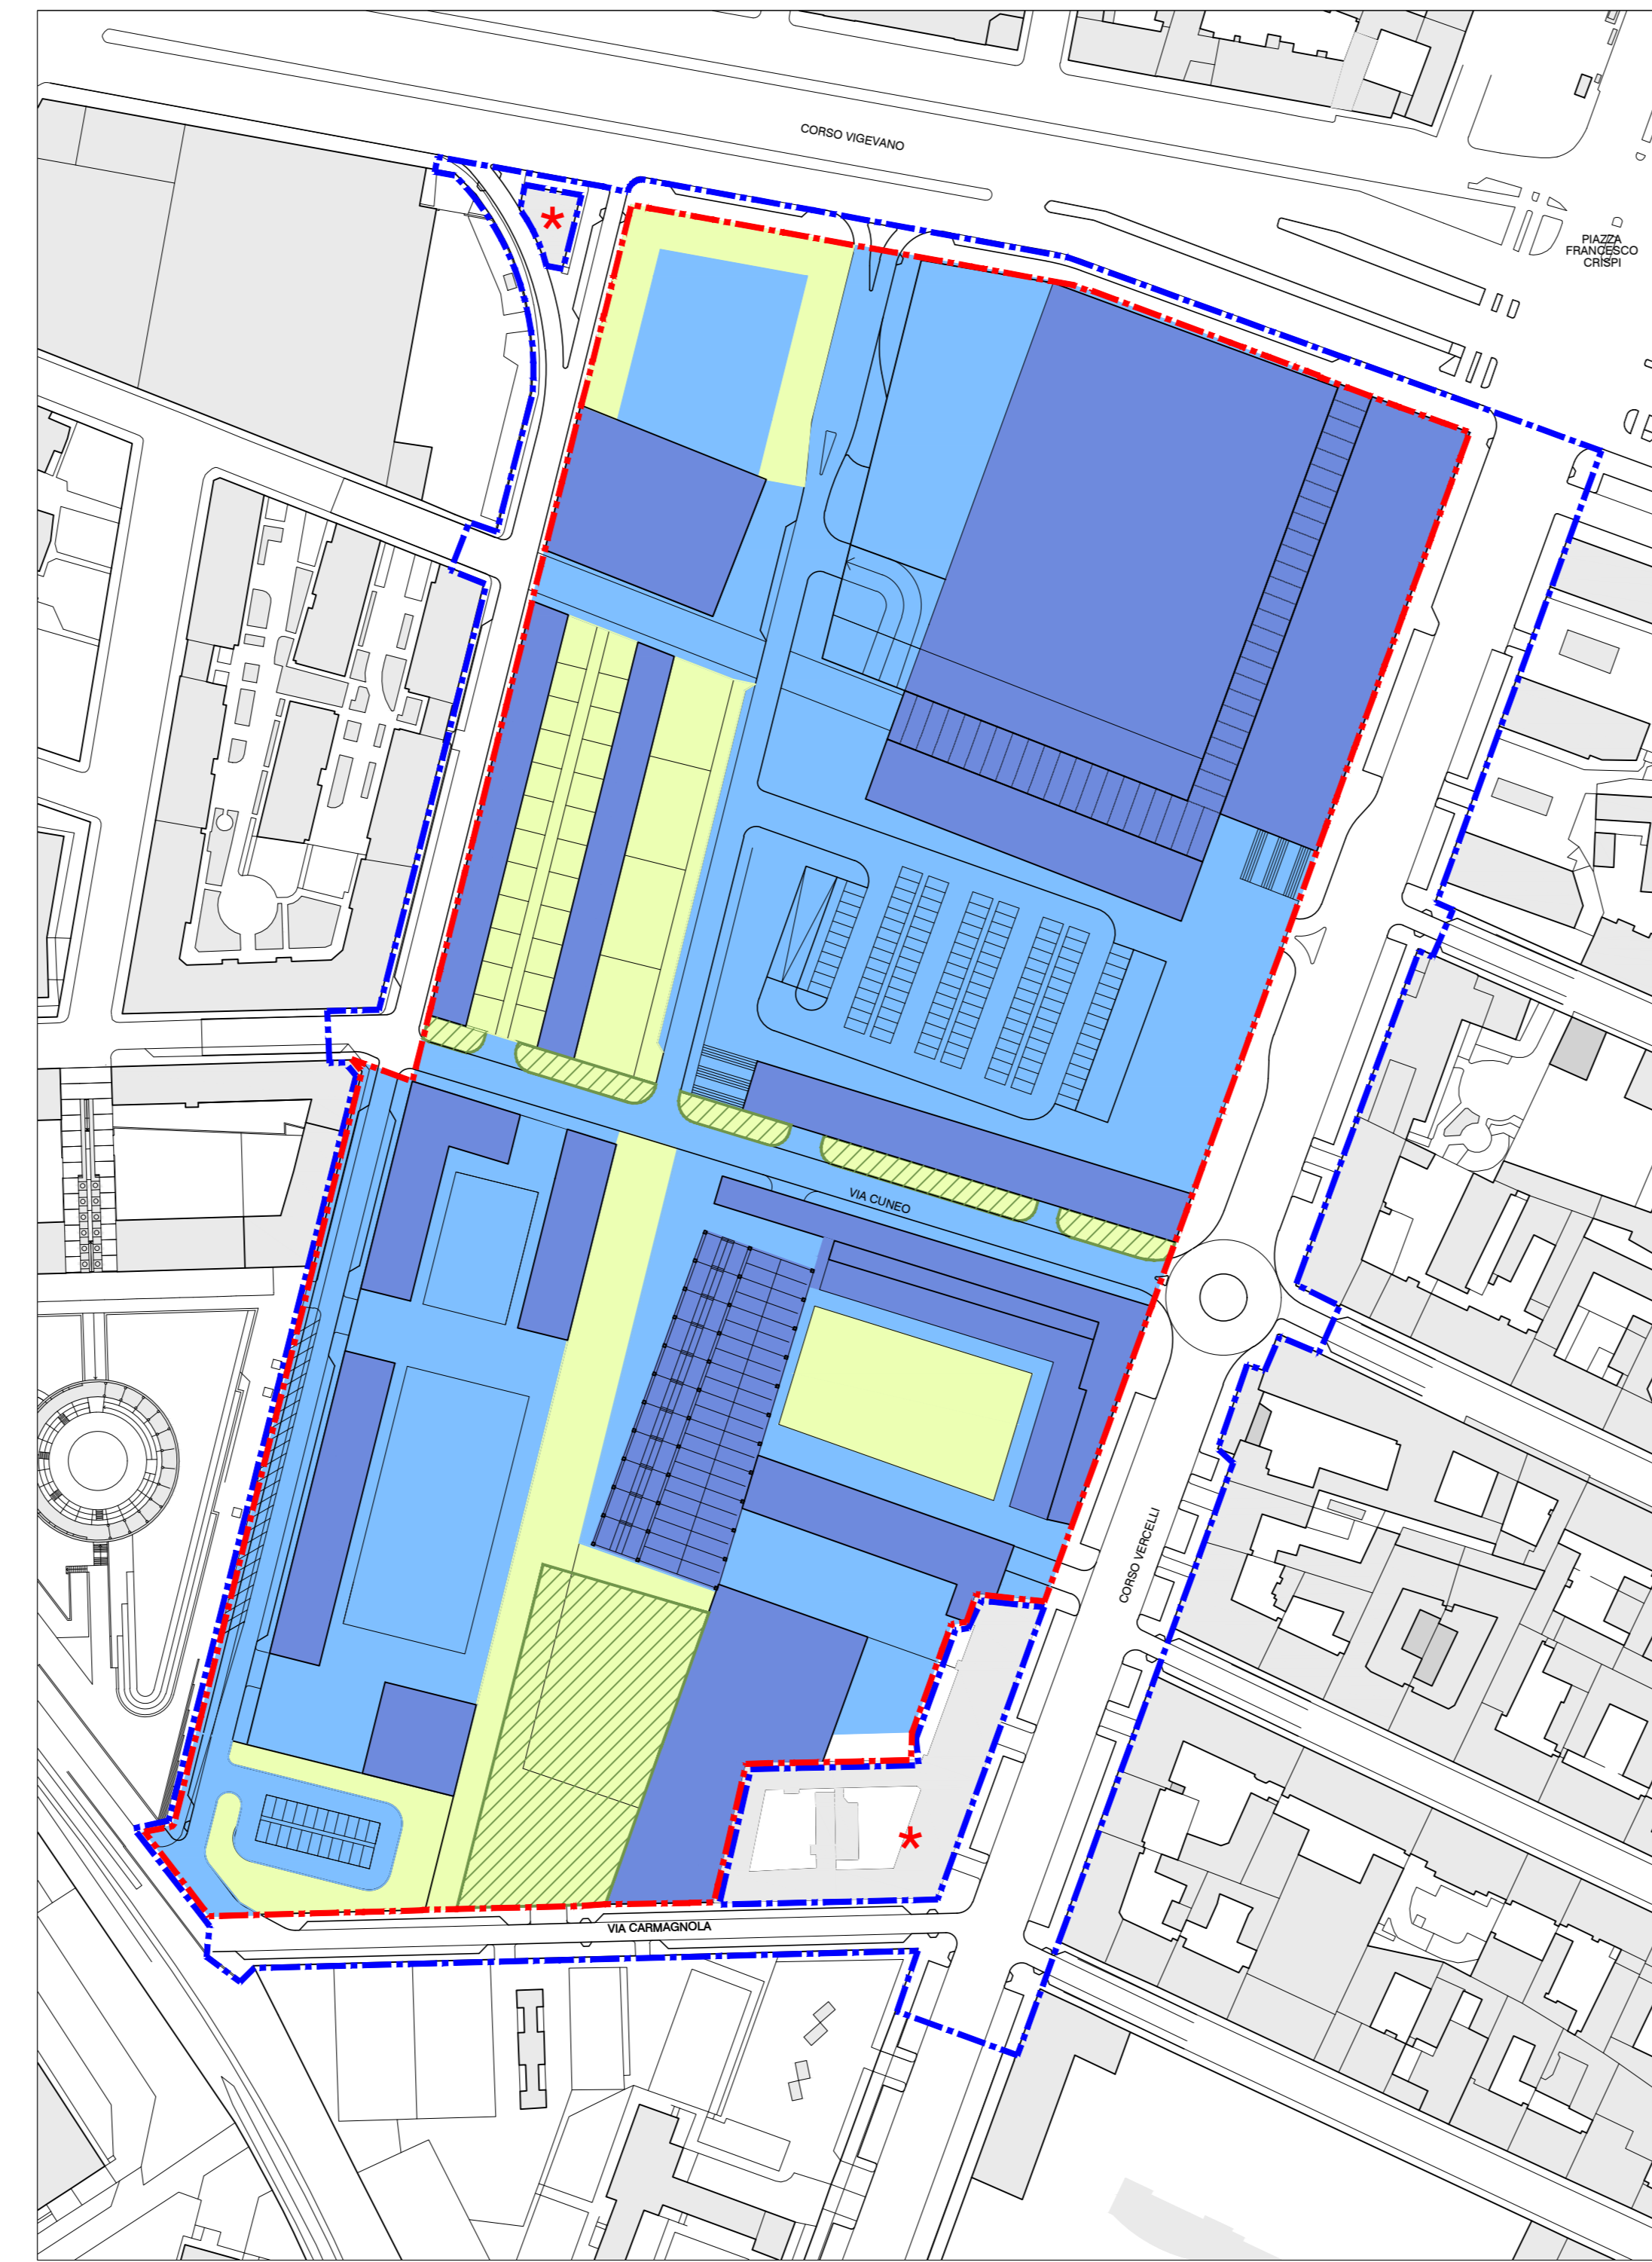

IPOTESI DI PROGETTO PROGRAMMA INTEGRATO DEL 2020

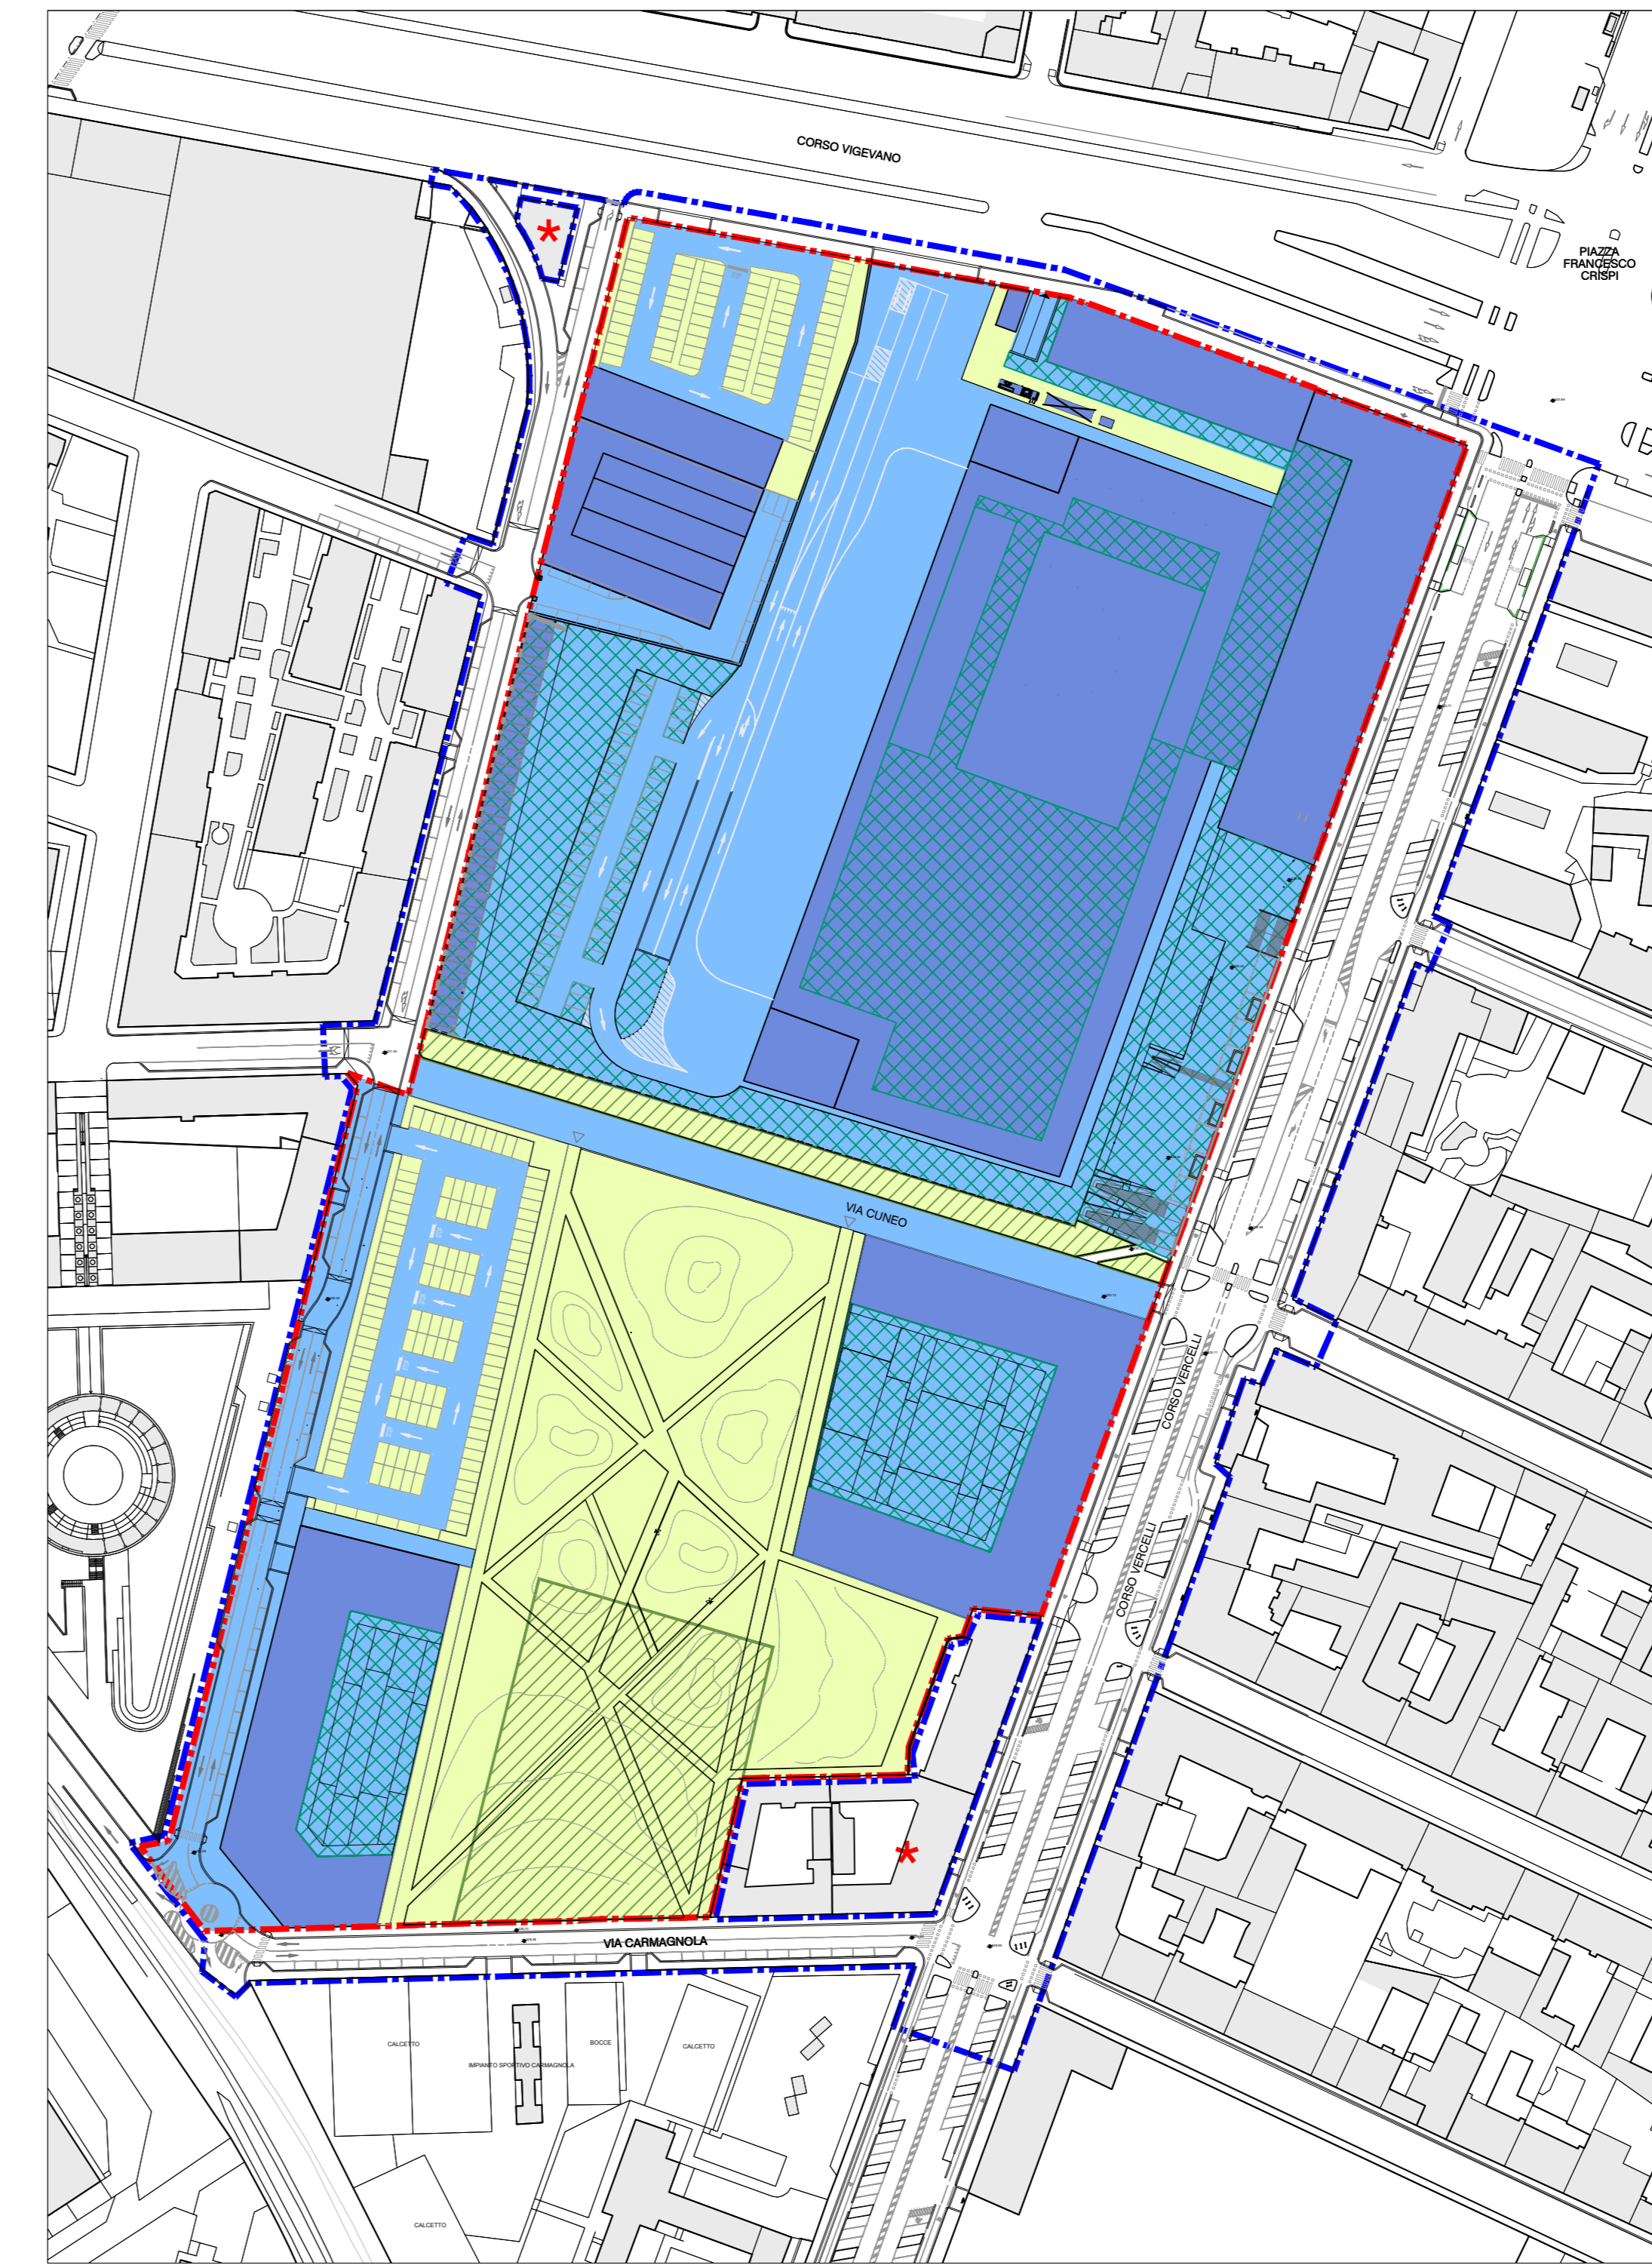

LEGENDA:

- Perimetro del Programma integrato (P.R.G.)
- Perimetro della C.U.T. - Area 9.33 Damiano
- Area esclusa dall'ambito dell'urbanamento
- Superficie coperta
- Superficie impermeabile
- Superficie per verde e spazi attrezzati a verde
- Superficie verde e spazi attrezzati pedonali
- Superficie permeabile

	SUPERFICIE IMPERMEABILE	%	SUPERFICIE COPERTA	%	SUPERFICIE VERDE o SPAZI ATTREZZATI (Escl. Alberature)	%	SUPERFICIE PERMEABILE	%	S.P. TOT
STATO DI FATTO	70.481	97,81	56.999	78,54	1.581	2,19	1.581,00	2,19	72.062
PRN 2007	68.317	94,80	27.622	38,33	13.315	18,48	3.744,64	5,20	72.062
IPOTESI PROGETTO 2020	66.589	92,41	24.859	34,50	20.334	28,22	5.473,00	7,59	72.062

CITTÀ DI TORINO  
**AREA EX OFFICINE GRANDI MOTORI**  
 Via CUNEO

PROGRAMMA INTEGRATO  
 ai sensi L.R. 18/1996  
 AMBITO DEL P.R.G. 9.33 DAMIANO

**PROGETTO PRELIMINARE**

Comittente:  
 ESSELUNGA S.p.A.  
 Via Giambattista 1  
 20096 Lirio di Poletto (Mantova)

Progetto urbanistico:  
 SMA  
 Corso Moncalieri, 56  
 10122 Torino  
 Ing. Mauro Boppi

Aspetti geologici, geotecnici, ambientali:  
 Piacenta  
 Via Cavallotti, 21 - SP 87 km11  
 10034 Chivasso (TO)  
 Dott. Gabriella Pogliano

Procedura ambientale:  
 Ing. Antonio Piatto  
 Via Mazzini, 11  
 10090 Casero Torinese (TO)

Aspetti paesaggistici:  
 Dott. Giuliano Arcani  
 Via Giambattista 1  
 20096 Lirio di Poletto (Mantova)

Progetto impianti:  
 service  
 Via Fribono 23/A  
 10022 Caselle Torinese (TO)  
 Ing. Luca Molgogi  
 Ing. Andrea Nicola

Aspetti acustici:  
 PAPI STP S.r.l.  
 Corso G. Ferraris, 2  
 10121 Torino  
 Ing. Davide Papi

Aspetti viabilistici:  
 Ing. Gianni Vescia  
 Via Senale, 45  
 20121 Milano

Titolo:  
**INDIVIDUAZIONE SUPERFICI IMPERMEABILI COPERTE E PERMEABILI**

Scala:  
 1:1500

CODICE ELABORAZIONE:  
**E.U.T.15**

Revisione	Data	Descrizione
01	Agosto 2019	Emissione
02	Gennaio 2020	Aggiornamento
03	Gennaio 2021	Aggiornamento per Rapporto Ambientale
04	Giugno 2021	Aggiornamento per Adozione

Tabelle ed/ all stampare: ESSELUNGA.spa File archivio: C.U.T. 9.33 Esperto impermeabili/permeabili.rdg

Arretr.: AOO 055, N. Prot.: 00001941 del 14/06/2021