



STATO DI FATTO

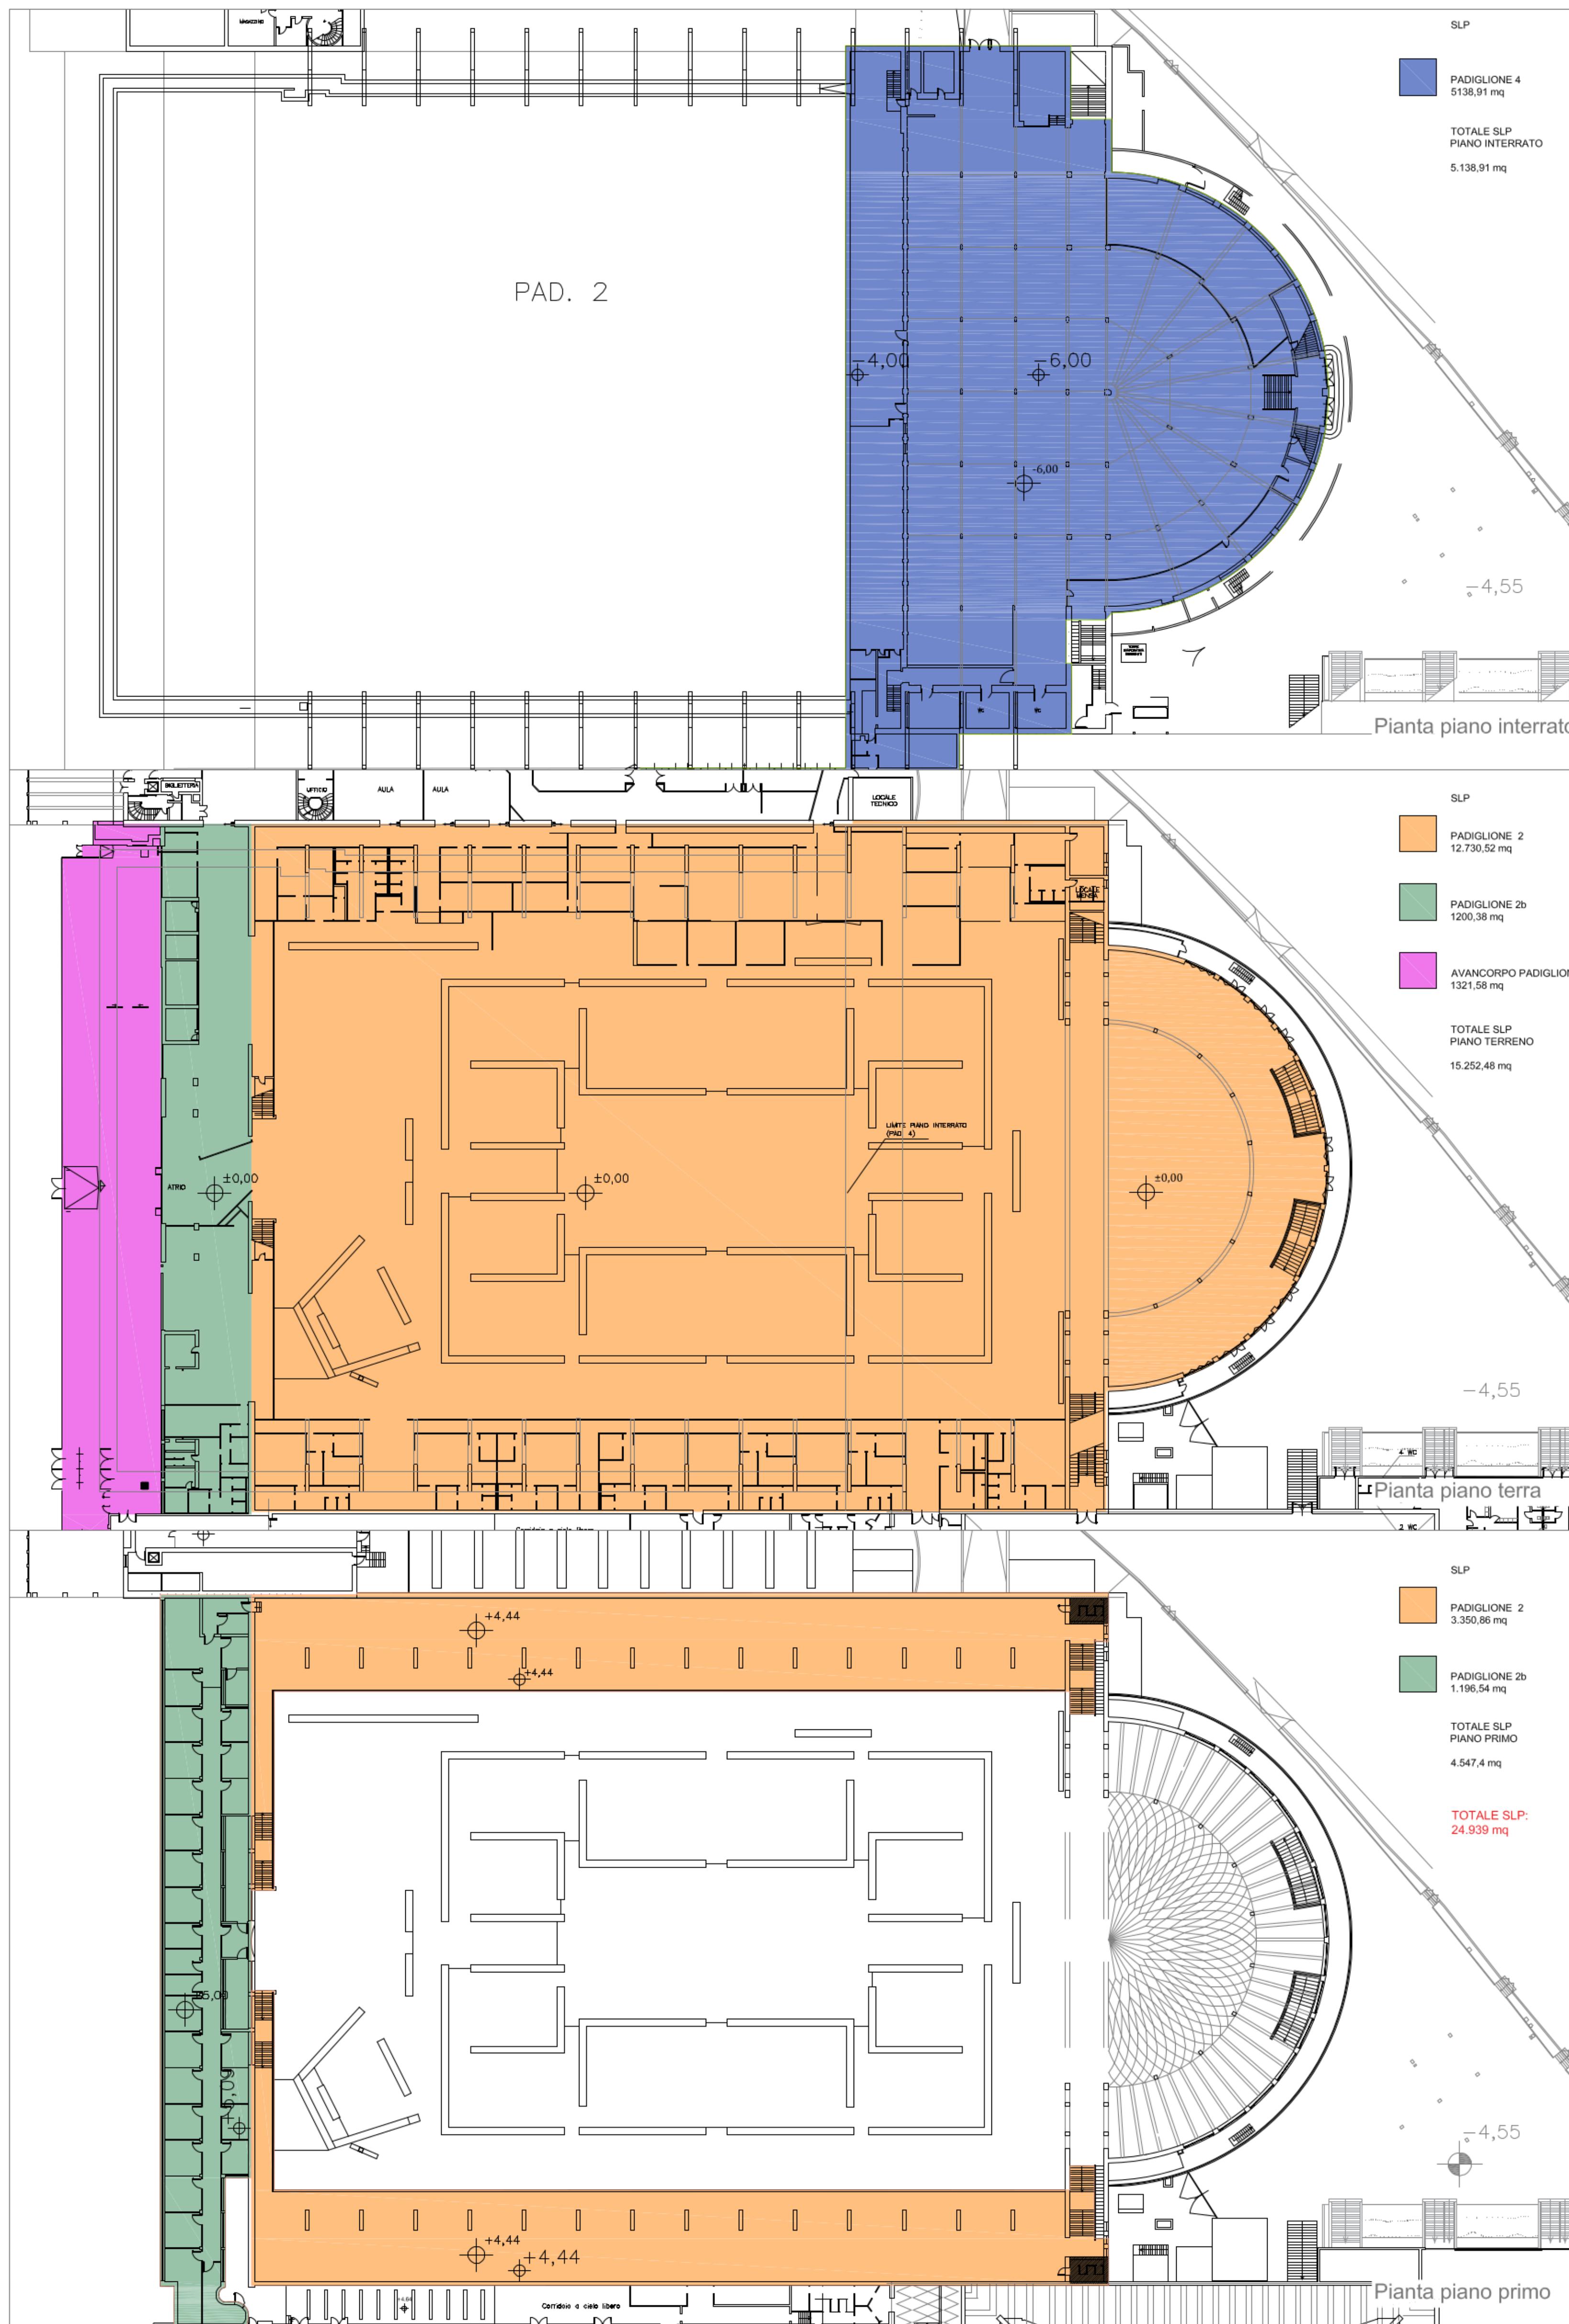

PROGETTO

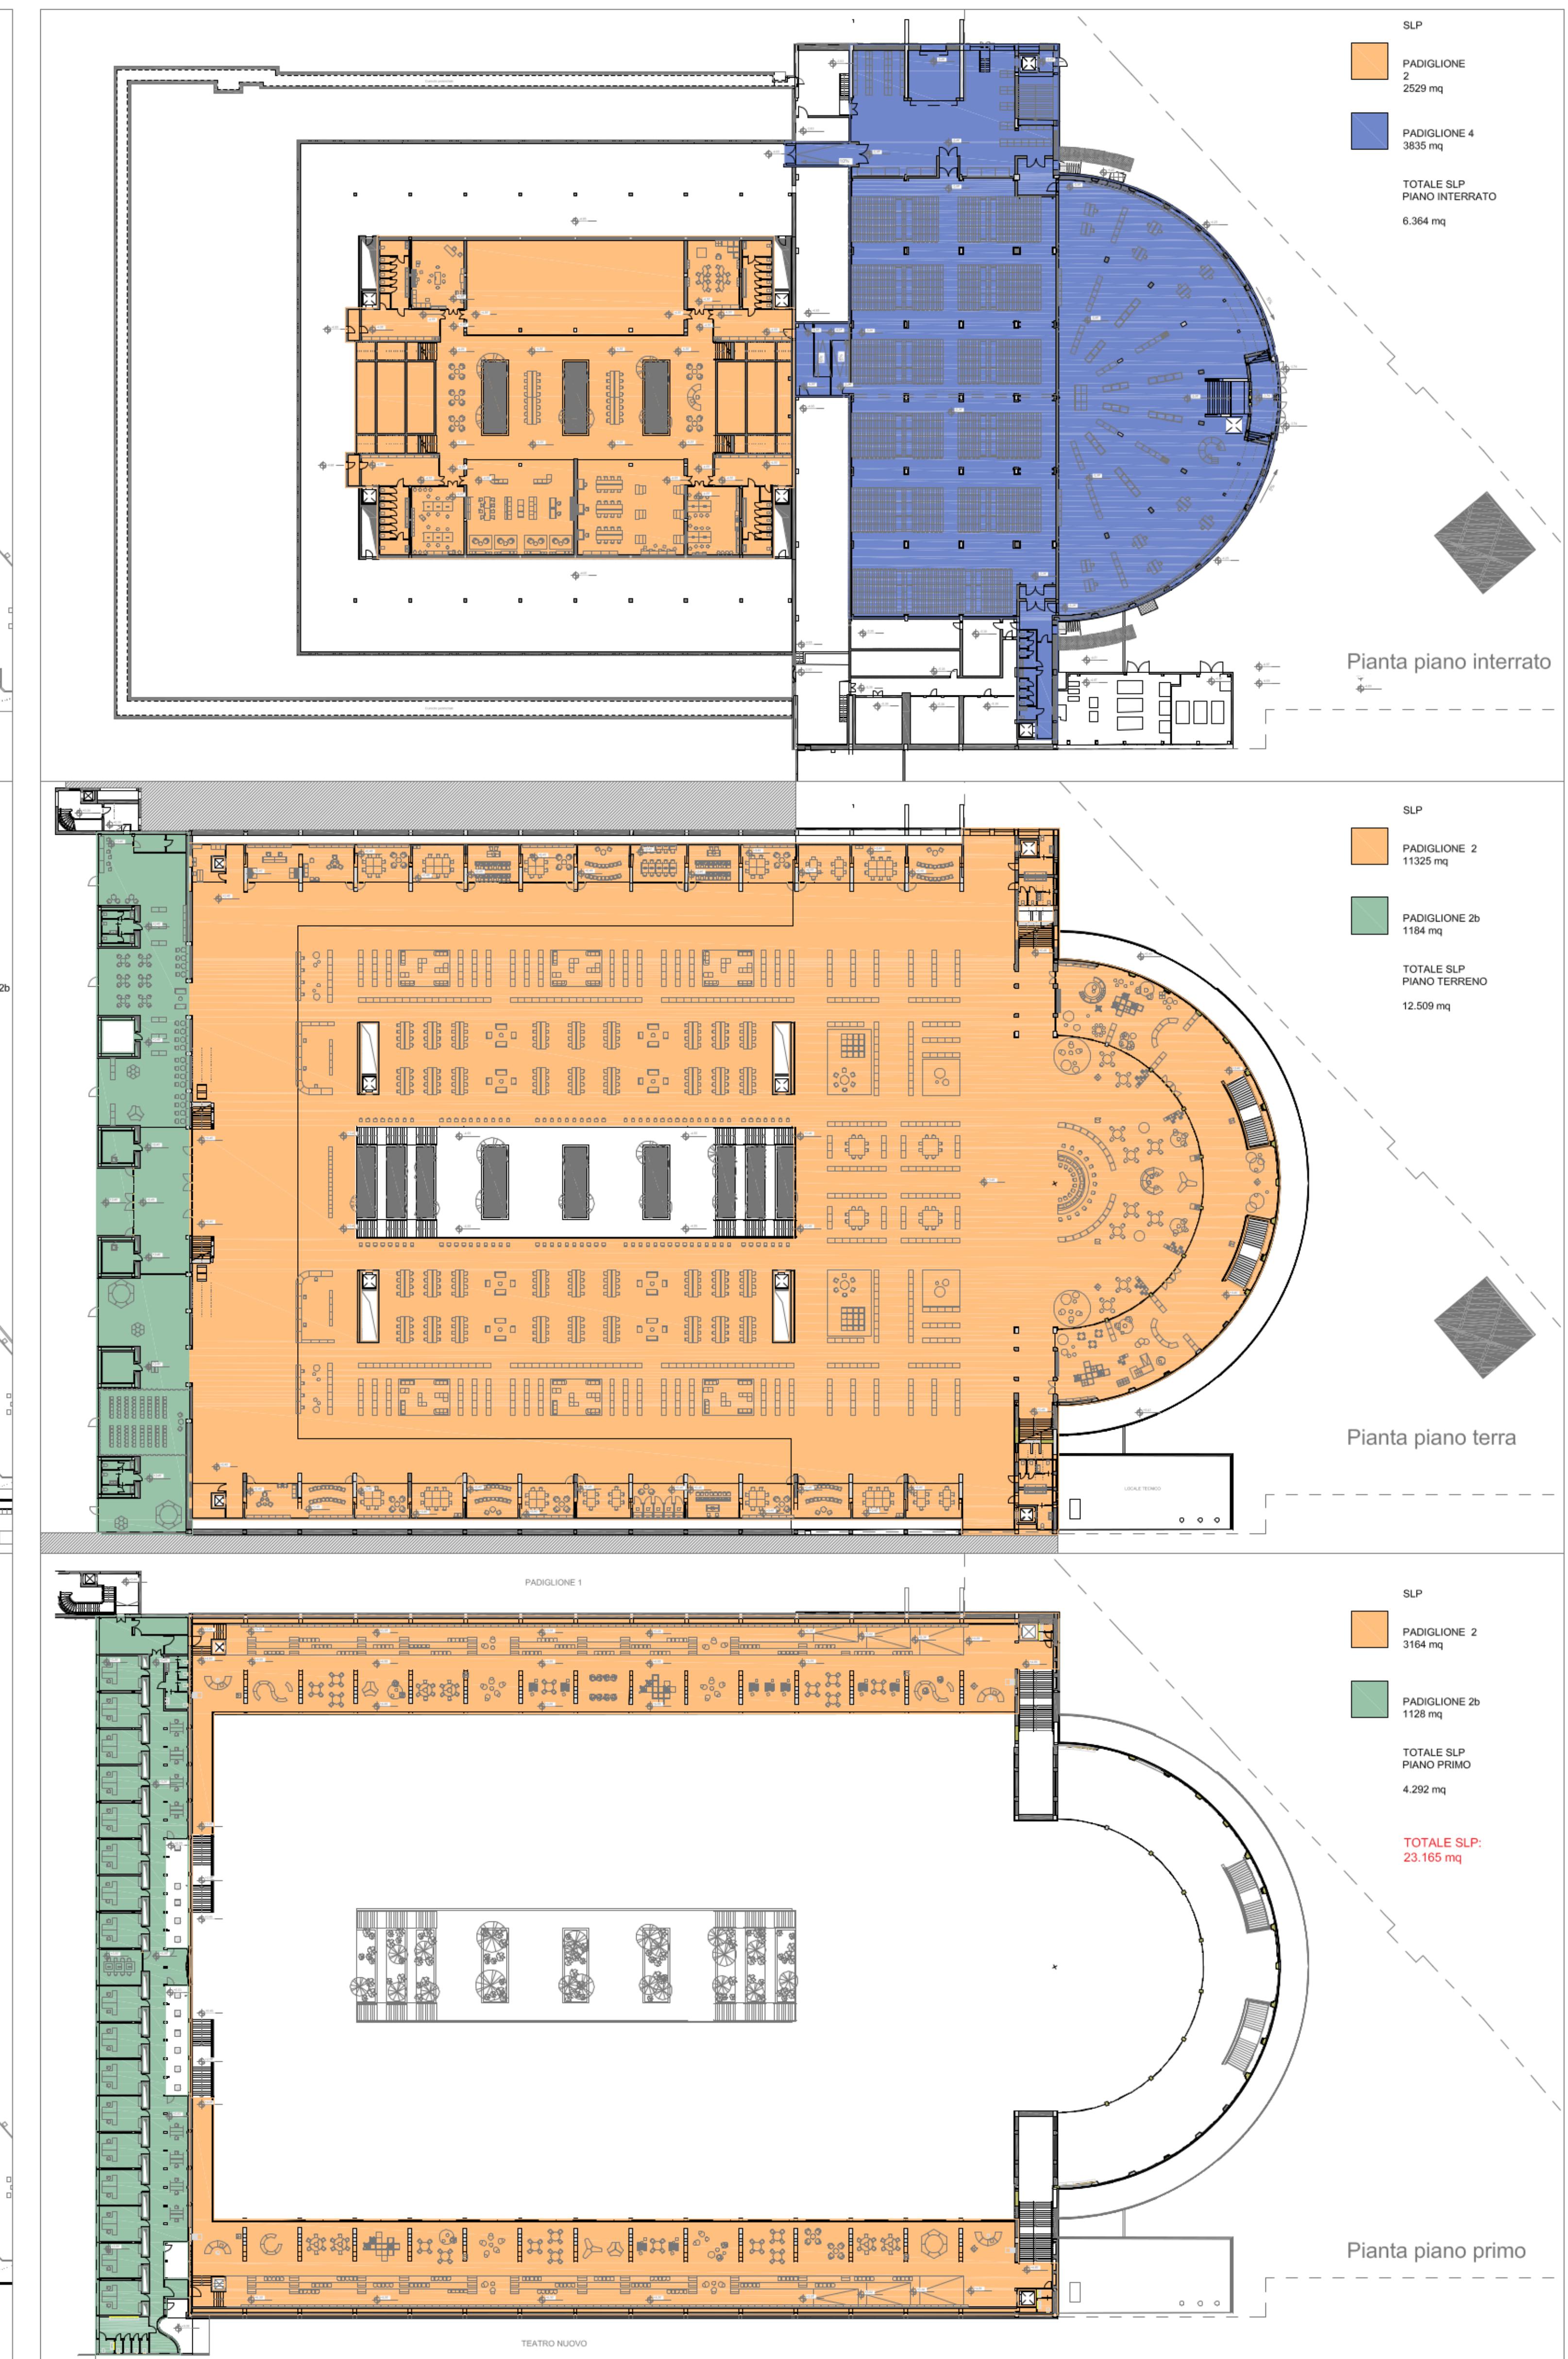

SLP DI PROGETTO					
	PAD.2 (mq)	PAD.2B (mq)	PAD.2B avancorpo (mq)	PAD.4 (mq)	TOTALE SLP PER PIANO (mq)
PIANO INTERRATO	2.529*	0	0	3.835	6.364
PIANO TERRENO	11.325	1.184	0	0	12.509
PIANO PRIMO	3.164	1.128	0	0	4.292
SLP SINGOLO PADIGLIONE	17.018	2.312	0	3.835	
TOTALE SLP DI PROGETTO					23.165
SLP DI RILIEVO - DATI DESUNTI DA PTE					
	PAD.2 (mq)	PAD.2B (mq)	PAD.2B AVANCORPO (mq)	PAD.4 (mq)	TOTALE SLP PER PIANO (mq)
PIANO INTERRATO	0	0	0	5.139	5.139
PIANO TERRENO	12.730	1.200	1.322	0	15.252
PIANO PRIMO	3.351	1.196	0	0	4.547
SLP SINGOLO PADIGLIONE	16.081	2.396	1.322**	5.139	
TOTALE SLP STATO DI FATTO					24.938
VARIAZIONE SLP PROGETTO RISPETTO ALLO STATO DI FATTO					-1.773

* Superficie in ampliamento di cui 1.615 mq di nuova edificazione
** Capacità edificatoria per riplasmazione e ricomposizione del Padiglione 3B (vedi all. 3)

0 2m 4m 10m 20m